

Revis.	Descrizione	Relato	Data	Verificato	Data	Approvato	Data	Autofirmato/Date
A	Emissione Esecutiva	Giuliani	02/02/22	Giuliani	02/02/22	Di Paolo	02/02/22	02/02/22


COMMESSA LOTTO FASE ENTE TIPO DOC. OPERADISCIPLINA PROG. REV.

IPF00 00 D 58 DX IP00000 001 A

SCALE:





TELECOMUNICAZIONI
 Vicofertile
 Architettura impianti di informazione al pubblico e diffusione sonora

S.O. TELECOMUNICAZIONI
 PROGETTO DEFINITIVO
 COMPLETAMENTO RADDOPPIO LINEA PARMA - LA SPEZIA
 (PONTREMIOLESE)
 TRATTA PARMA - VICOFERTILE

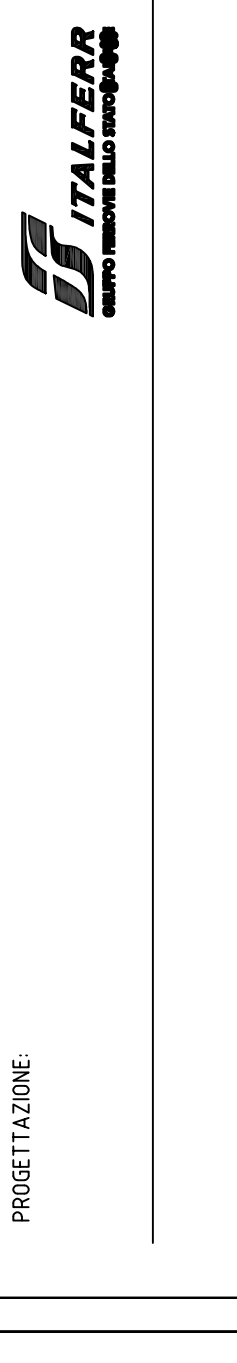

COMMITTENTE

CUP J81H0200000001

    

PK = 7+726,578
 Fine marciapiede

PK = 7+476,576
 Inizio marciapiede

