

COMMITTENTE:



PROGETTAZIONE:



CUP J81H02000000001

S.O. TELECOMUNICAZIONI

PROGETTO DEFINITIVO

COMPLETAMENTO RADDOPPIO LINEA PARMA - LA SPEZIA
(PONTREMOLESE)
TRATTA PARMA - VICOFFERTILE

TELECOMUNICAZIONI
Radiopropagazione nelle gallerie
Schematico architettura degli impianti

SCALA: -

COMMESSA LOTTO FASE ENTE TIPO DOC. OPERA/DISCIPLINA PROG. REV.

IP00 00 D 58 DX RG0000 001 A

Revis	Descrizione	Redatto	Data	Verificato	Data	Approvato	Data	Autizzato/Data
A	Emissione Esecutiva	Glugni	02/2022	Glugni	02/2022	F. Fadda	02/2022	Glennara 02/2022

File: IP00000558DXRG0000001A n. Elab.: 5

LEGENDA


	Cavo F.O.		Stazione di test GSM
	Cavo Coassiale 1/2"		Remozizzatore ottico
	Cavo Coassiale 7/8"		Antenna Esterno
	Cavo Radiente 1"5/8		Antenna Interno
	Terminazione Cavo Radante		Splitter
	Disaccoppiatore passivo		
	Splitter		

lunghezza totale cavo
1/2" 200 metri
7/8" 70 metri
lunghezza totale cavo
7/8" 70 metri

Uscita di emergenza intermedia

Galleria Parma L=1950 c.a.

VICOFFERTILE

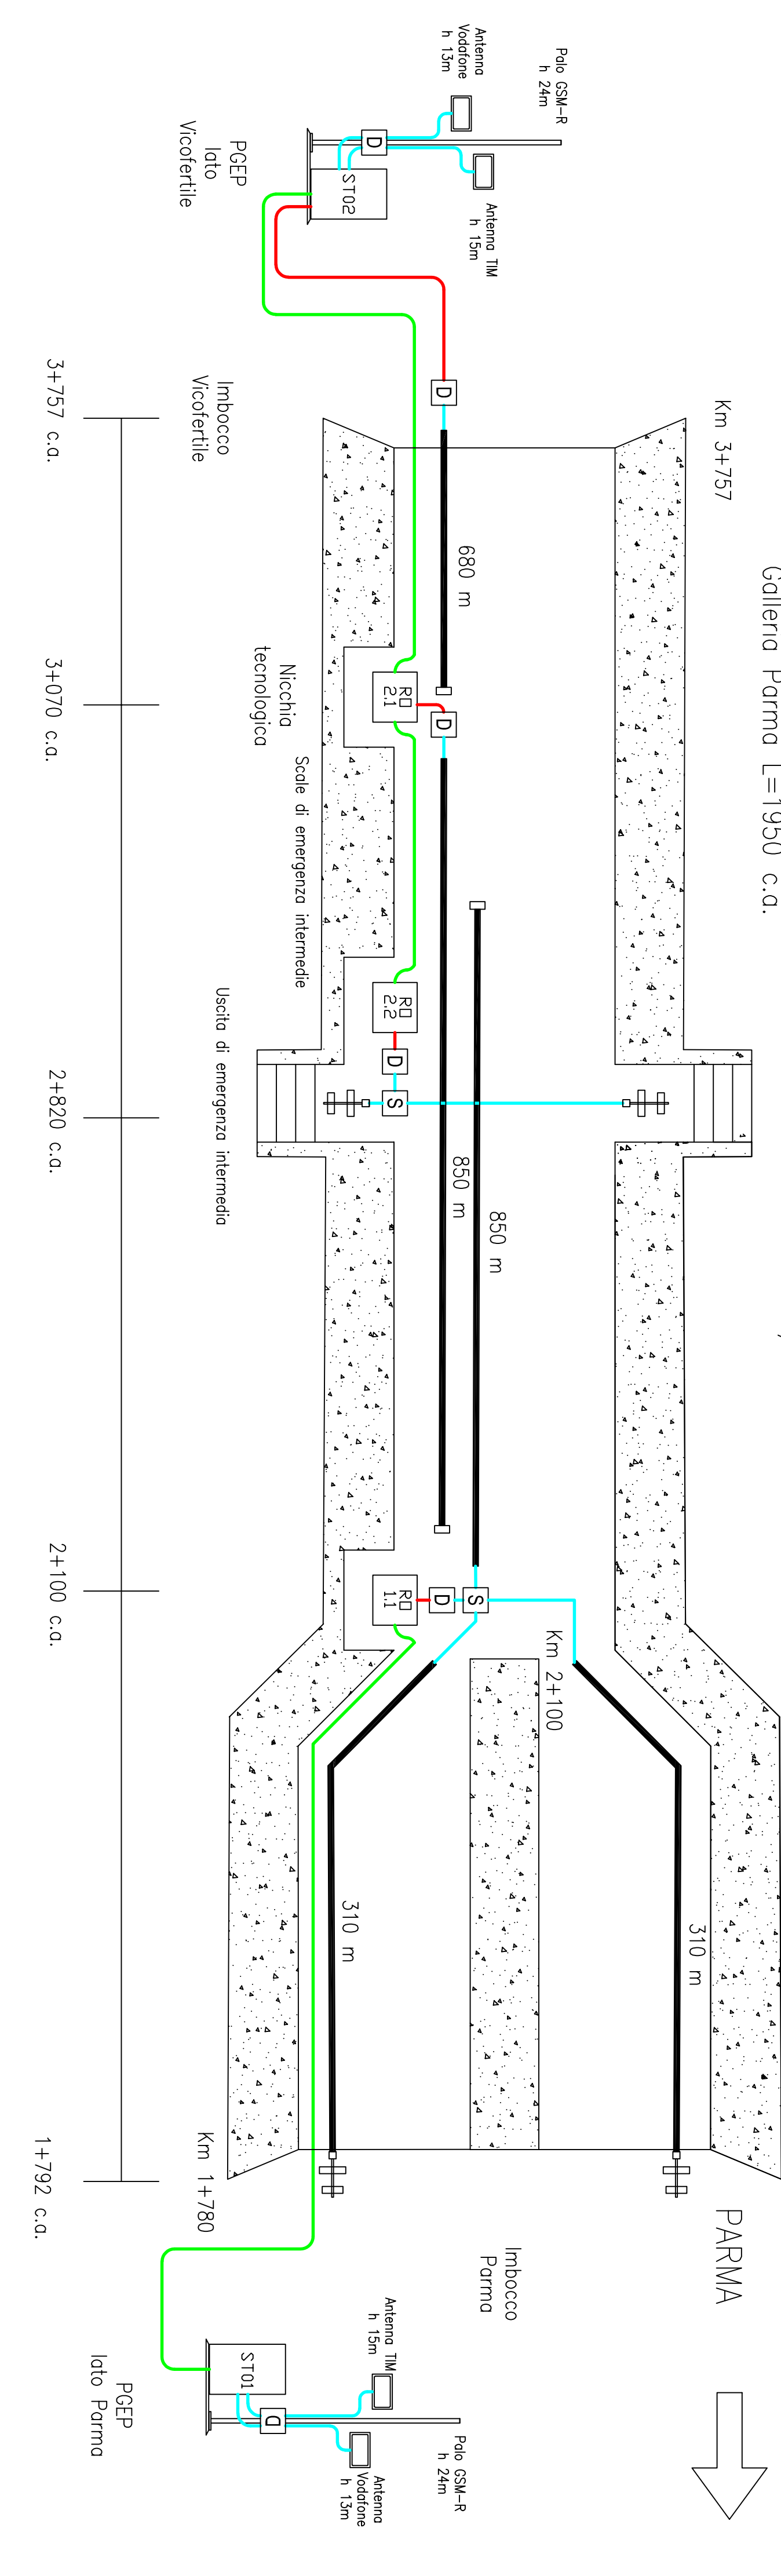

3+757 c.a.

3+070 c.a.

2+820 c.a.

2+100 c.a.

1+792 c.a.

PGFEP lato Parma

PGFEP lato Vicofertile

Polo GSM-R h 24m

Antenna Vodafone h 13m

Antenna TIM h 15m

ST02

RD 21

RD 22

RD 11

ST01

Antenna TIM h 15m

Antenna Vodafone h 13m

Polo GSM-R h 24m

Antenna TIM h 15m

Antenna Vodafone h 13m