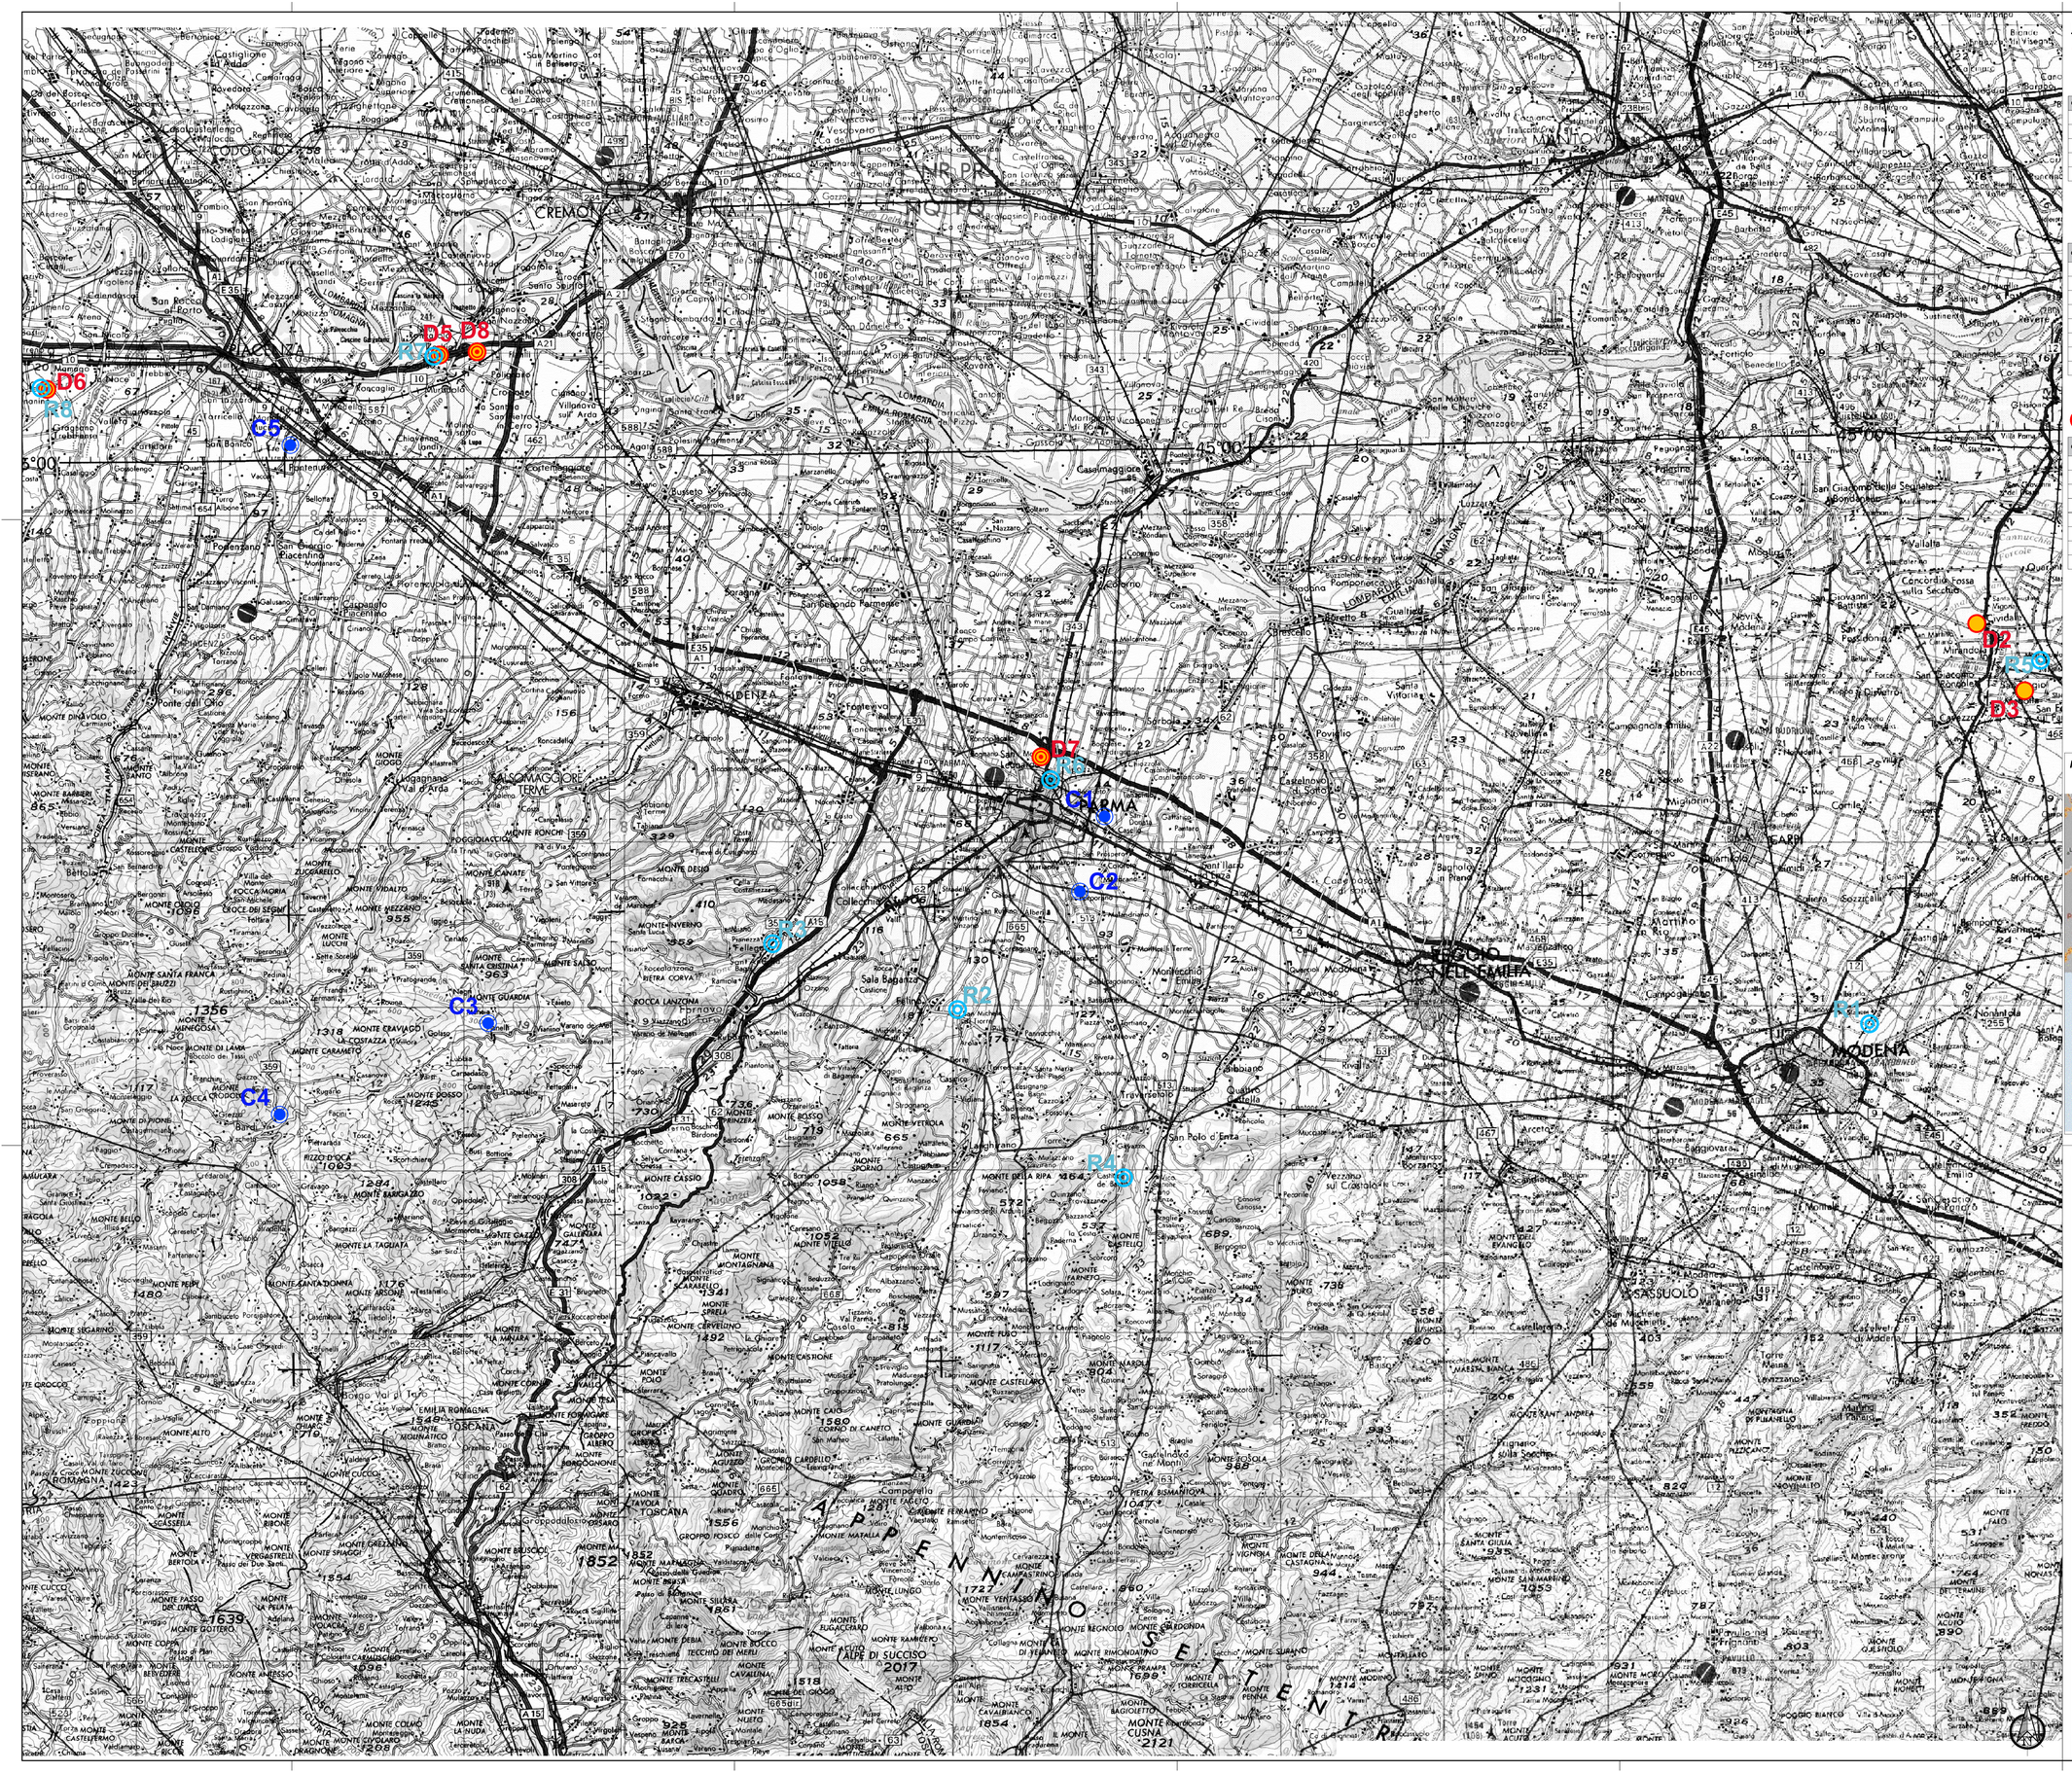

LEGENDA

INTERVENTO IN PROGETTO

CAVE

Cn°

CODICE	SOCIETA'	COMUNE	PROVINCIA	LOCALITA'	LITOLOGIA ESTRAIBILE	AUTORIZZAZIONE	DISTANZA (km)
C1	Scaramuzza Fabrizio S.r.l.	Parma	PR	Comparto estrattivo Farnesiana	Ghiaia e limi argillosi	BUR n. 1 del 05/01/2022	9
C2	Perl F.lli snc	Parma	PR	Parma Sud	Ghiaia	BUR n. 35 del 17/02/2021	15
C3	Laterlite S.p.A.	Solignano	PR	-	Argilla	BUR n. 67 del 21/03/2018	34
C4	Bassanetti Nello S.r.l.	Piacenza	PC	-	Ghiaia	Del. Giunta Com. n. 160 del 26/05/2015	67
C5	Franino Bragazza	Bardi	PR	Loc. Barzia di Sotto	Sabbia, ghiaia, limi	BUR n. 4 del 08/01/2020	61

IMPIANTI DI RECUPERO

Rn°

CODICE	SOCIETA'	COMUNE	PROVINCIA	LOCALITA'	C.E.R. AUTORIZZATI (con rif. al progetto)	SCADENZA AUTORIZZAZIONE	DISTANZA (km)
R1	Heramiinerte S.p.A.	Modena	MO	Via Caruso, 150	170904 170504 170506 170508	02/07/2028	65
R2	Sani Rino snc di Sani Alfredo & C	Felino	PR	Via Galileo Galilei	170904 170504 170506 170508	17/03/2023	16
R3	Botti Giuseppe	Medesano	PR	Via Dordone, snc	170904 170504 170506 170508	31/08/2027	30
R4	Emiliana Conglomerati S.p.A.	San Polo D'Enza	RE	Via F.lli Cervi, n. 157	170904 170504 170506 170508	10/12/2034	26
R5	Pinori S.r.l.	Finale Emilia	MO	Via Bondeno, 34/A	170904 170504 170506 170508	30/04/2027	100
R6	Iren Ambiente S.p.A.	Parma	PR	Loc. Ugozzolo	170904 170504 170506 170508	n. d.	5
R7	Furta S.r.l.	Caorso	PC	Via Salvator Allende	170904 170504 170506 170508	04/03/2027	62
R8	Inerti Piacenza S.r.l.	Rottofreno	PC	Frazione San Nicolò - Loc. Riva Trebbia	170904 170504 170506 170508	30/07/2030	72

DISCARICHE

Dn° DISCARICHE - inerti

Dn° DISCARICHE - rifiuti non pericolosi/ pericolosi

CODICE	SOCIETA'	TIPOLOGIA	LOCALITA'	COMUNE	C.E.R. AUTORIZZATI (con rif. al progetto)	SCADENZA AUTORIZZAZIONE	DISTANZA (km)
D1	Consorzio Ceres S.p.A.	inerti	Via Palasella, 3/C	Cere (VR)	170504 170506 170508	23/11/2021	103
D2	R.I.Eco. S.r.l.	inerti	Via Statale Nord, n.121	Mirandola (MO)	170504 170506 170508	08/07/2029	72,5
D3	AIMO S.p.A.	inerti	Via Campana, 16	Medolla (MO)	170504 170506 170508	15/10/2027	86
D4	Fratelli Bardi	inerti	Via G. da Balicetto	Fiorenzuola D'arda (PC)	170504 170506 170508	02/08/2023	49
D5	Furta S.r.l.	pericolosi/non pericolosi	Via Salvator Allende	Caorso (PC)	170504 170506 170508	04/03/2027	62
D6	Inerti Piacenza S.r.l.	pericolosi/non pericolosi	Frazione San Nicolò - Loc. Riva Trebbia	Rottofreno (PC)	170504 170506 170508	30/07/2030	72
D7	Iren Ambiente S.r.l.	pericolosi/non pericolosi	Loc. Ugozzolo	Parma (PR)	170504 170506 170508	n. d.	5
D8	TRS Ecologia S.r.l.	pericolosi/non pericolosi	Via Primo Maggio, n. 34	Caorso (PC)	170504 170506 170508	20/11/2026	58

KEY PLAN

COMMITTENTE:

RFI RETE FERROVIARIA ITALIANA
GRUPPO FERROVIE DELLO STATO ITALIANE

PROGETTAZIONE:

ITALFERR
GRUPPO FERROVIE DELLO STATO ITALIANE

CUP J81H02000000001

S.O. GEOLOGIA TECNICA, DELL'AMBIENTE E DEL TERRITORIO

PROGETTO DEFINITIVO

COMPLETAMENTO RADDOPPIO LINEA PARMA – LA SPEZIA (PONTREMOLESE)

TRATTA PARMA - VICOFERTILE

SITI DI APPROVVIGIONAMENTO E SMALTIMENTO

Corografia siti di approvvigionamento e smaltimento

SCALA : 1 : 100.000

COMMESSA	LOTTO	FASE	ENTE	TIPO DOC.	OPERA/DISCIPLINA	PROGR.	REV.
IP00	00	D	69	C1	CA0000	001	A

Revis.	Descrizione	Redatto	Data	Verificato	Data	Approvato	Data	Autorizzato / Data
A	Emissione Definitiva	M. Mule	Feb. 2022	A.Lo Faro	Feb. 2022	G.Pedrini	Feb. 2022	S. Padulosi Feb. 2022

ITALFERR S.p.A.
Sede Legale: Piazza della Croce Rossa, 1 00161 Roma
n. 29822 rea/ C. A.

File: IP0000D69C1CA0000001A.DWG

n. Elab.: