


CI RISERVIAMO A TERMINI DI LEGGE LA PROPRIETÀ DI QUESTO DOCUMENTO COL DIVIETO DI RIPRODURLO O RENDERSI NOTO A TERZI SENZA NOSTRA AUTORIZZAZIONE SCRITTA

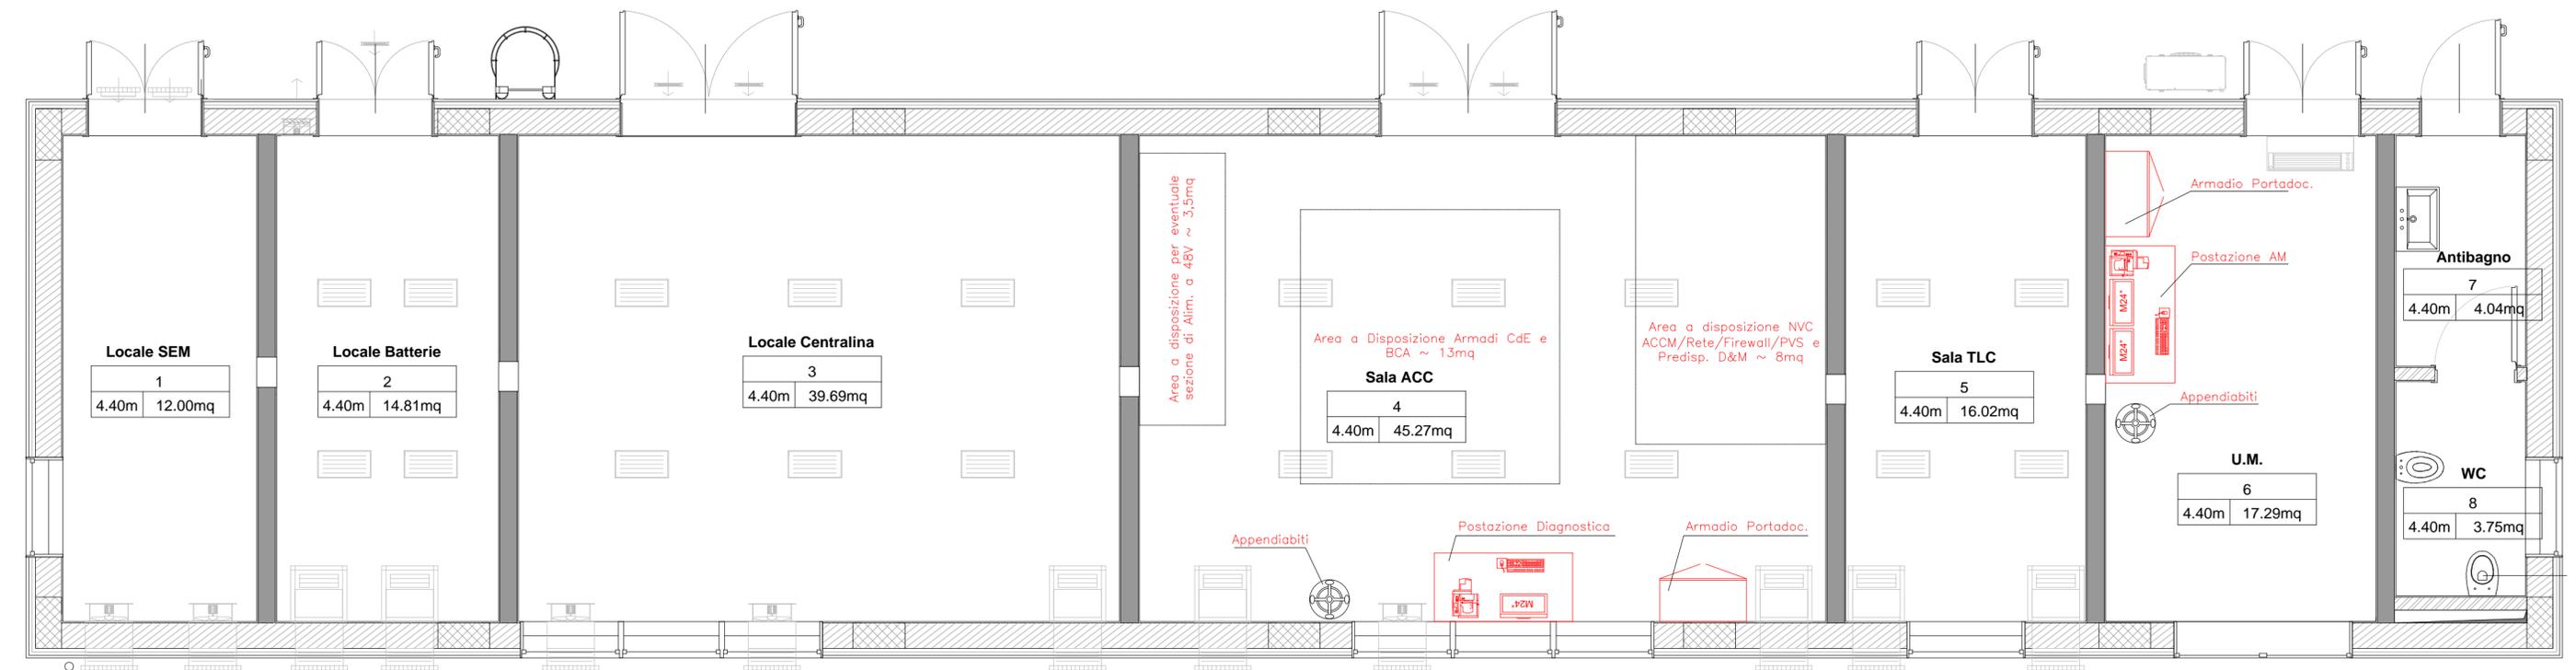

← COLLECCHIO LATO BINARI P.C. PARMA →

COMMITTENTE:
RFI
 RETE FERROVIARIA ITALIANA
 GRUPPO FERROVIE DELLO STATO ITALIANE

PROGETTAZIONE:
ITALFERR
 GRUPPO FERROVIE DELLO STATO ITALIANE

CUP J81H0200000001

U.O. IMPIANTI DI SEGNALAMENTO

PROGETTO DEFINITIVO

COMPLETAMENTO RADDOPPIO LINEA PARMA - LA SPEZIA (PONTREMOLESE)
TRATTA PARMA - VICOFERTILE

IMPIANTI DI SEGNALAMENTO IS/SCMT
 PPM Vicofertile
 Layout Fabbricato Tecnologico

SCALA:
 N/A

COMMESSA	LOTTO	FASE	ENTE	TIPO DOC.	OPERA/DISCIPLINA	PROGR.	REV.
IP00	01	D	67	DB	AS03A1	007	A

Rev.	Descrizione	Redatto	Data	Verificato	Data	Approvato	Data	Autorizzato Data
A	Emissione Definitiva	<i>E. Amato</i>	Marzo 2022	<i>S. Artigoli</i>	Marzo 2022	<i>G. Fadda</i>	Marzo 2022	M. Gambaro Marzo 2022



File: IP0001D67DBAS03A1007A.dwg n. Elab.: ----

A3L