


CI RISERVIAMO A TERMINI DI LEGGE LA PROPRIETA' DI QUESTO DOCUMENTO COL DIVIETO DI RIPRODURLO O RENDERSI NOTO A TERZI SENZA NOSTRA AUTORIZZAZIONE SCRITTA

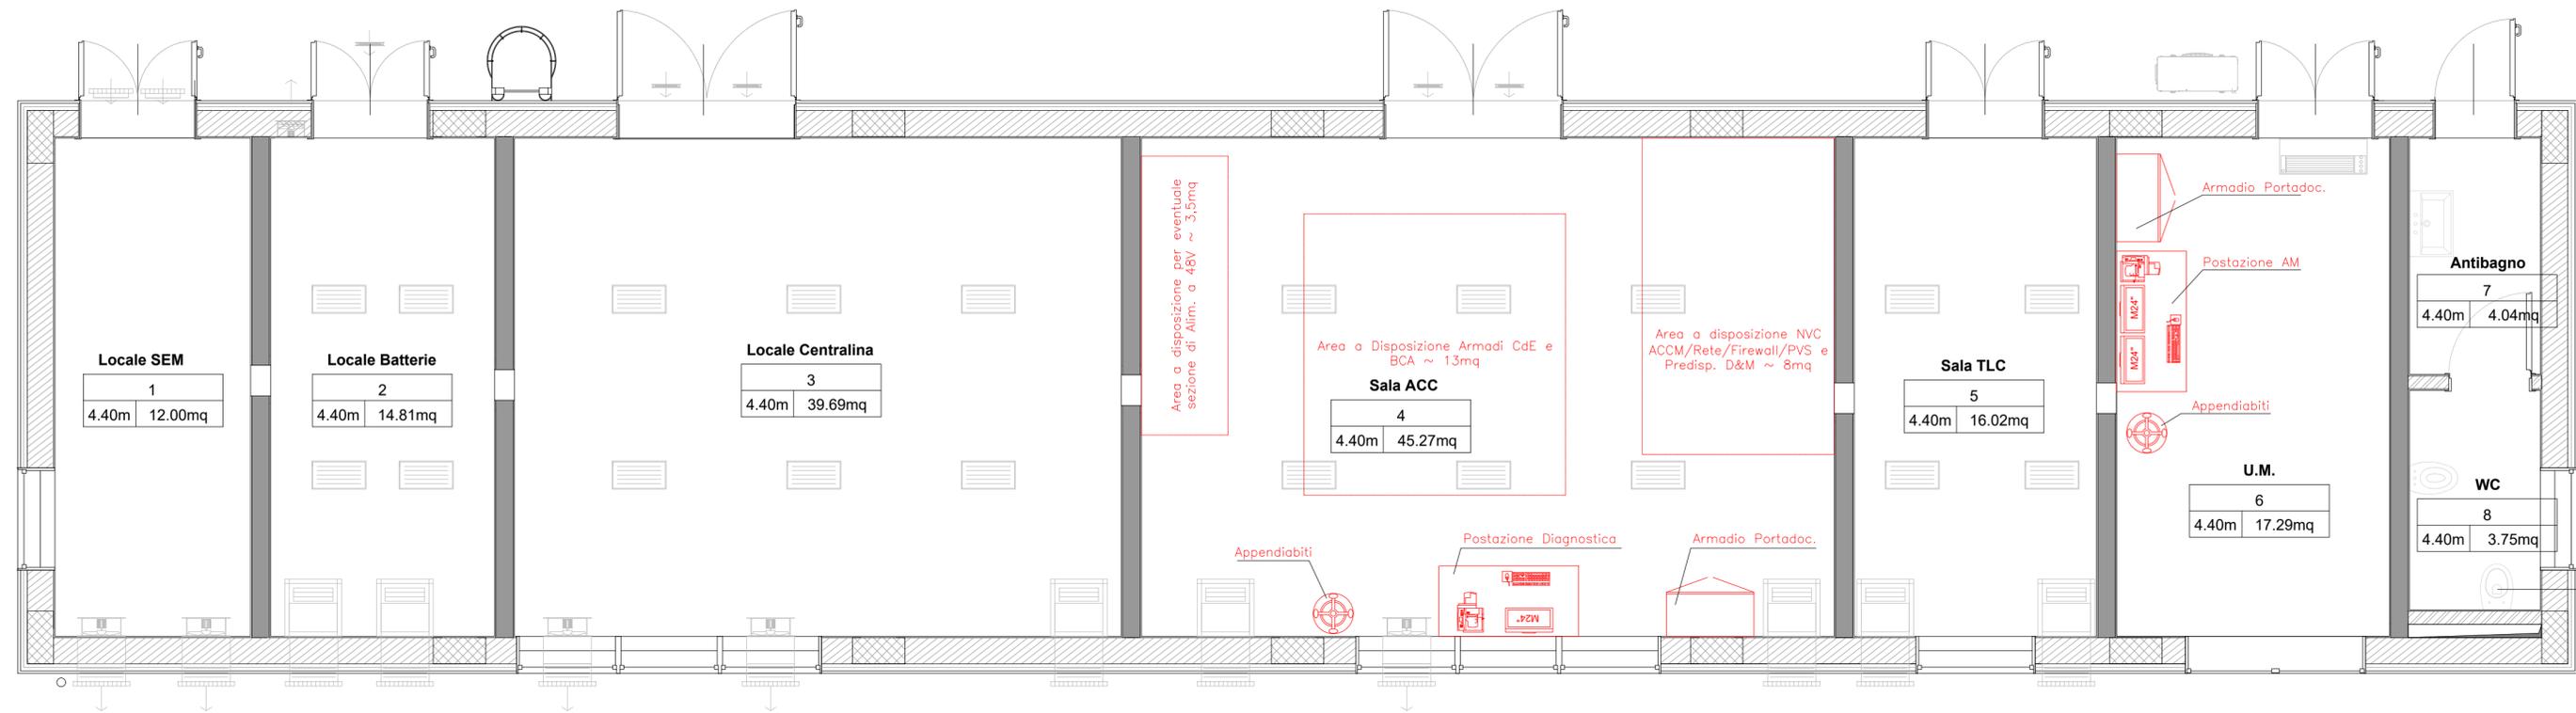

← COLLECCHIO — LATO BINARI — P.C. PARMA →



PROGETTAZIONE:



CUP J81H0200000001

U.O. IMPIANTI DI SEGNALAMENTO

PROGETTO DEFINITIVO

COMPLETAMENTO RADDOPPIO LINEA PARMA - LA SPEZIA (PONTREMOLESE)

TRATTA PARMA - VICOFERTILE

IMPIANTI DI SEGNALAMENTO IS/SCMT

PPM Vicofertile
Layout Fabbricato Tecnologico

SCALA:

N/A

COMMESSA LOTTO FASE ENTE TIPO DOC. OPERA/DISCIPLINA PROGR. REV.

IP00 02 D 67 DB AS03A1 007 A

Rev.	Descrizione	Redatto	Data	Verificato	Data	Approvato	Data	Autorizzato Data
A	Emissione Definitiva	E. Amato	Marzo 2022	S. Antoli	Marzo 2022	G. Fadda	Marzo 2022	M. Gambaro Marzo 2022



File: IP0002D67DBAS03A1007A.dwg

n. Elab.: ----

A3L