


CI RISERVIAMO A TERMINI DI LEGGE LA PROPRIETA' DI QUESTO DOCUMENTO COL DIVETO DI RIPRODURLO O RENDEROLO NOTO A TERZI SENZA NOSTRA AUTORIZZAZIONE SCRITTA

SEGNALI	ASPETTO SEGNALI	OCC. 1 ASSE CdB	DISTANZA OCC. m.
Avv01	G-V-Gx/Vx(SCMT)-Gx/Vx*	-	-
Avv06	G-V-Gx/Vx(SCMT)-Gx/Vx*	-	-
S01	R-V-RV	110	20
S06	R-V-RV	160	36
S02	R-V-RV	120	20
S05	R-V	150	20
Avv05 Avv02	G-V-Gx/Vx(SCMT)-Gx/Vx*	-	-
Avv05	G-V-Gx/Vx(SCMT)-Gx/Vx*	-	-

PIANO SCHEMATICO ZONE ESCLUDIBILI ALLA CIRCOLAZIONE

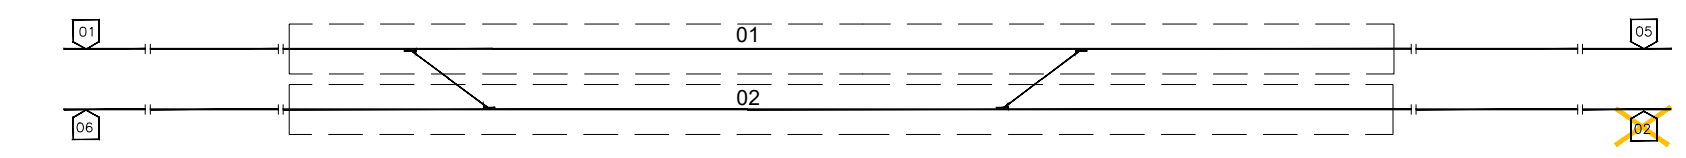

CHIAVI DI ZONA			
Z1	Z2	Z3	Z4
Z5	Z6	Z7	Z8



CHIAVI RI SCMT			
CH01	CH02	CH03	CH04
CH05	CH06	CH07	CH08

MODALITA' DI ESERCIZIO DEL PPM	
Presenziato a distanza	

DISTANZIAMENTO TRENI		
Linea	Tipo blocco	Punto linea
Parma - P.C. Parma	BCA a s.b. con presa di senso	01
P.C. Parma - Vicofertile	BCA a s.b. con presa di senso	05
Parma - P.C. Parma	BCA a d.b. reversibile	01 - 06
P.C. Parma - Vicofertile	BCA a d.b. reversibile	02 - 05

LEGENDA	
	Ente realizzato in fasi precedenti e già attivi
	Ente realizzato in questa fase
	Ente predisposto in fase 3 e attivato in questa fase

PPM P.P. PARMA
PPM P.C. PARMA

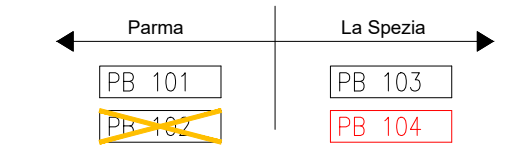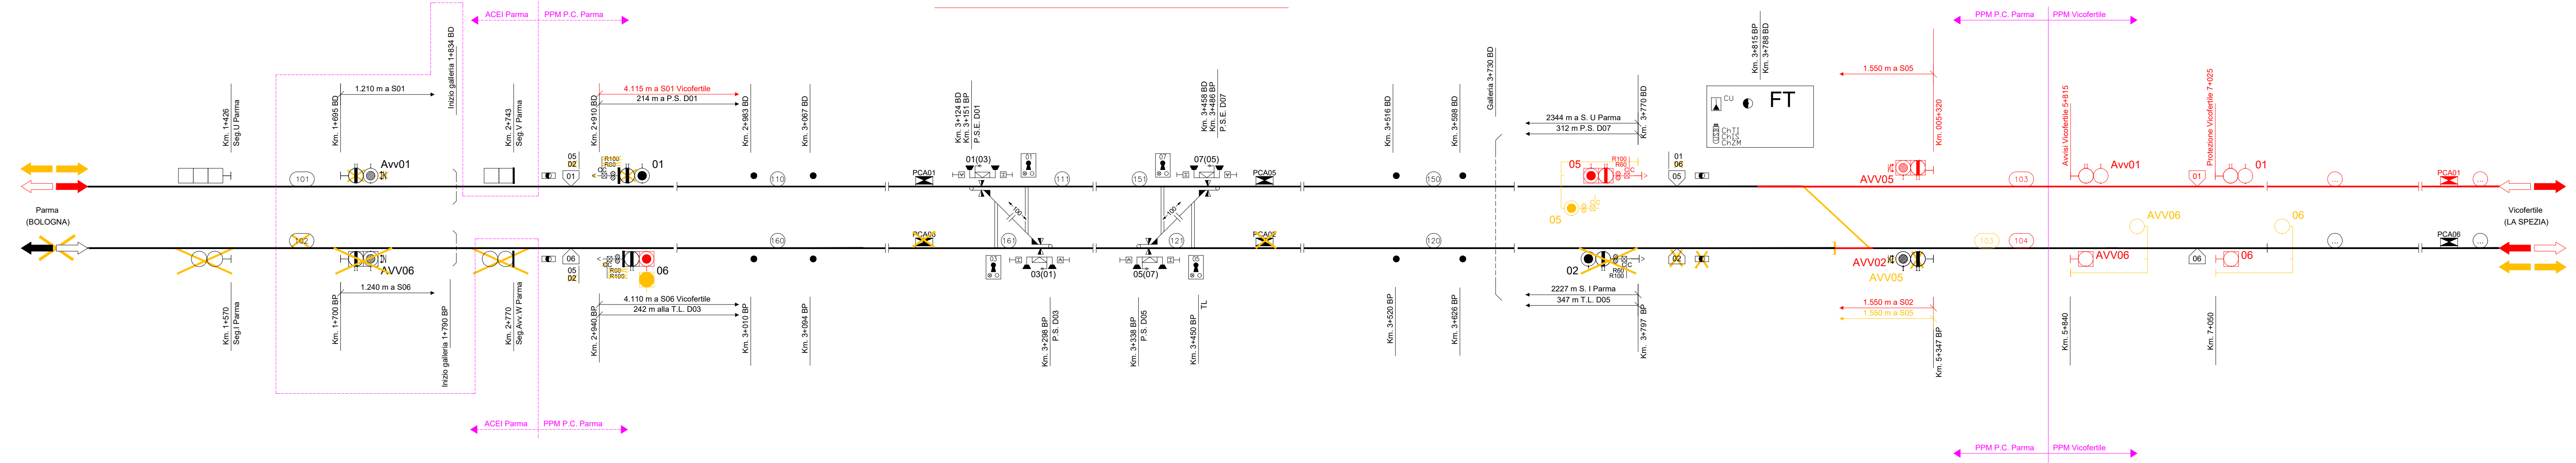

COMMITTENTE:

RETE FERROVIARIA ITALIANA
GRUPPO FERROVIE DELLO STATO ITALIANE

PROGETTAZIONE:

GRUPPO FERROVIE DELLO STATO ITALIANE

CUP J81H0200000001

U.O. IMPIANTI DI SEGNALAMENTO

PROGETTO DEFINITIVO

COMPLETAMENTO RADDOPPIO LINEA PARMA - LA SPEZIA (PONTREMOLESE)

TRATTA PARMA - VICOFERTILE

IMPIANTI DI SEGNALAMENTO IS/SCMT
PPM P.C. Parma
Piano Schematico IS - Fase 4

SCALA:
N/A

COMMESSA	LOTTO	FASE	ENTE	TIPO DOC.	OPERA/DISCIPLINA	PROGR.	REV.
IP00	02	D	67	PX	AS02A0	002	B

Rev.	Descrizione	Redatto	Data	Verificato	Data	Approvato	Data	Autorizzato Data
A	Emissione Definitiva	E. Amato	Marzo 2022	S. Anzoli	Marzo 2022	G. Fadda	Marzo 2022	M. Gambero Ottobre 2022
B	Aggiornamento post verifica tecnica RFI	E. Amato	Ottobre 2022	S. Anzoli	Ottobre 2022	G. Fadda	Ottobre 2022	M. Gambero Ottobre 2022