



**KEY PLAN**

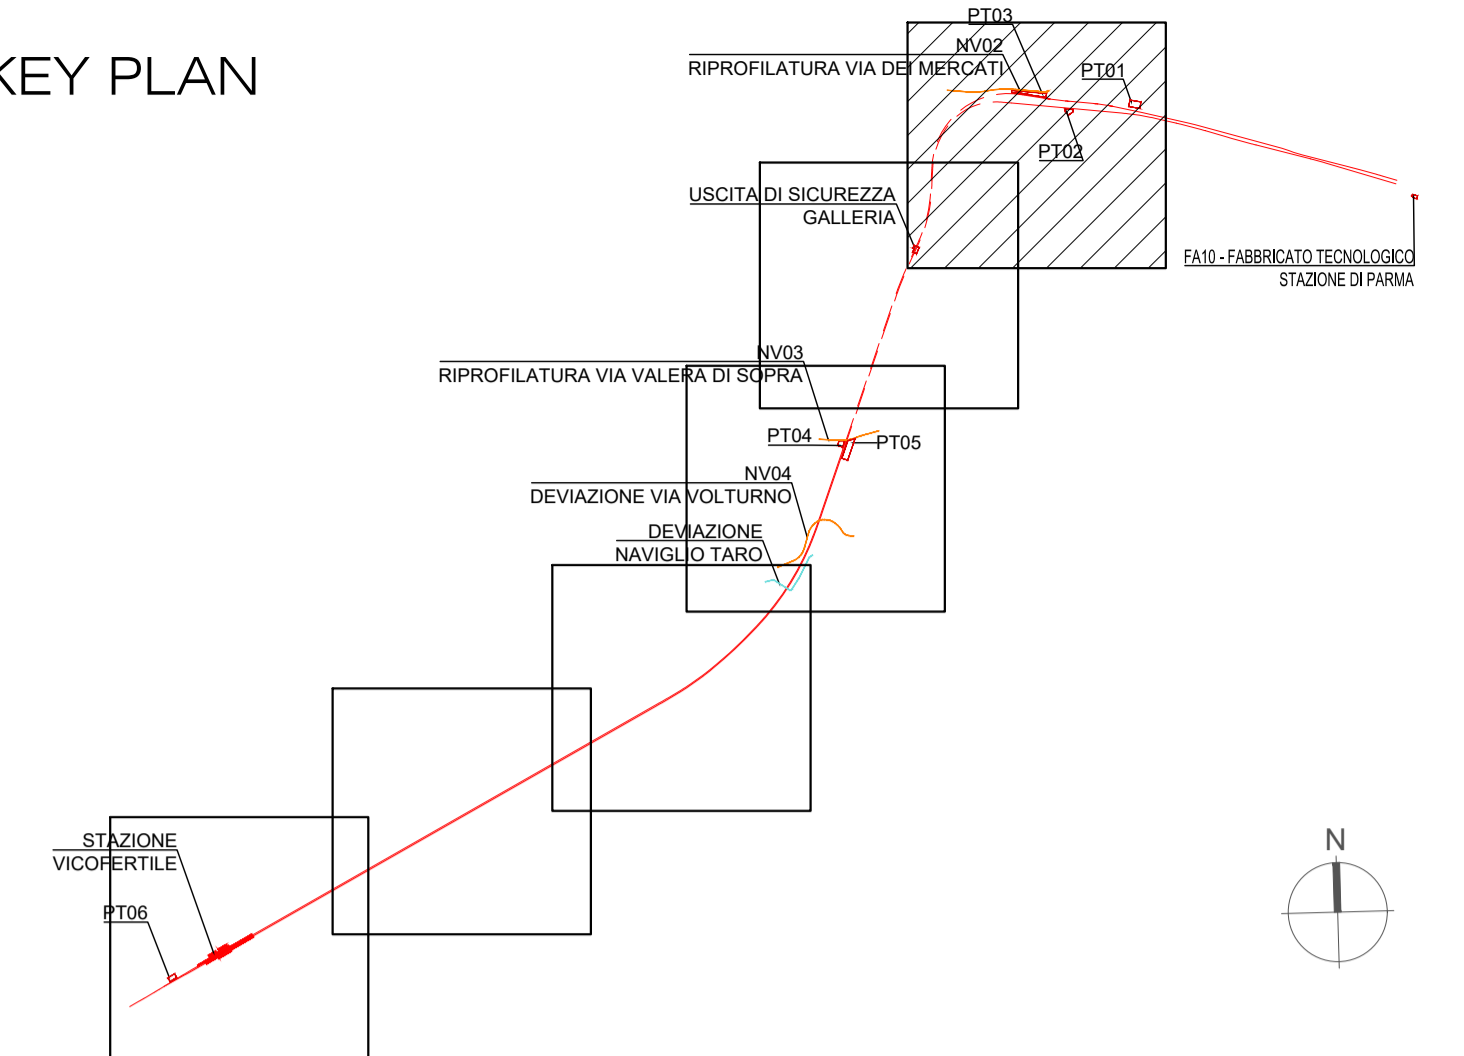

**LEGENDA**

- TRACCIATO DI PROGETTO**
- Tracciato ferroviario
  - Opere varie connesse
  - CB - CANTIERE BASE
  - CO - CANTIERE OPERATIVO
  - AT - AREA TECNICA
  - AS - AREA DI STOCCAGGIO
  - AR - CANTIERE DI ARMAMENTO
  - VIABILITA' DI ACCESSO ALLE AREE DI CANTIERE

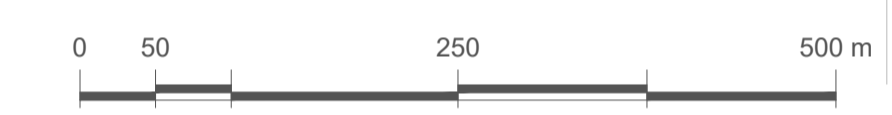

- COMPONENTE MONITORATA**
- XXX n.  
ID PUNTO DI MONITORAGGIO
- FASE**
- COMPONENTI AMBIENTALI MONITORATE**
- ASO - Acque sotterranee
  - ASU - Acque superficiali
  - ATM - Atmosfera
  - SUO - Suolo e sottosuolo
  - VEG - Vegetazione
  - RUL - Rumore fronte in stato di avanzamento
  - RUC - Rumore
  - VIC - Vibrazioni di cantiere
  - PAE - Paesaggio
- FASE**
- Monitoraggio ante operam
  - Monitoraggio in corso d'opera
  - Monitoraggio post operam

COMMITTENTE:

**RFI**  
RETE FERROVIARIA ITALIANA  
GRUPPO FERROVIE DELLO STATO ITALIANE

PROGETTAZIONE:

**ITALFERR**  
GRUPPO FERROVIE DELLO STATO ITALIANE

**INFRASTRUTTURE FERROVIARIE STRATEGICHE DEFINITE DALLA LEGGE OBIETTIVO N. 443/01 e s.m.i**

U.O. ARCHITETTURA, AMBIENTE E TERRITORIO  
S.O. AMBIENTE

**PROGETTO DEFINITIVO**

**COMPLETAMENTO RADDOPPIO LINEA PARMA LA SPEZIA (PONTREMOLESE) LOTTO FUNZIONALE TRATTA AV/AC VERONA-PADOVA**

**TRATTA PARMA-VICO FERTILE**

**PROGETTO DI MONITORAGGIO AMBIENTALE**

Planimetrie ubicazione dei punti di monitoraggio TAV. 1/6

SCALA :  
**1:2.000**

COMMESSA	LOTTO	FASE	ENTE	TIPO DOC.	OPERA/DISCIPLINA	PROGR.	REV.	
IP00	00	D	22	P6	MA0000	001	A	
Revis.	Descrizione	Redatto	Data	Verificato	Data	Approvato	Data	Autorizzato / Data
A	EMISSIONE ESECUTIVA	M. Mule	Febbraio 2022	L. Colonna G. Tagliari	Febbraio 2022	G. Tagliari	Febbraio 2022	C. Eiripiani Febbraio 2022