

COMPONENTE MONITORATA

XXX n.

ID PUNTO DI MONITORAGGIO


FASE

COMPONENTI AMBIENTALI MONITORATE


- ASO - Acque sotterranee
- ASU - Acque superficiali
- ATM - Atmosfera
- SUO - Suolo e sottosuolo
- VEG - Vegetazione
- RUL - Rumore fronte in stato di avanzamento
- RUC - Rumore
- VIC - Vibrazioni di cantiere
- PAE - Paesaggio

FASE

- Monitoraggio ante operam
- Monitoraggio in corso d'opera
- Monitoraggio post operam

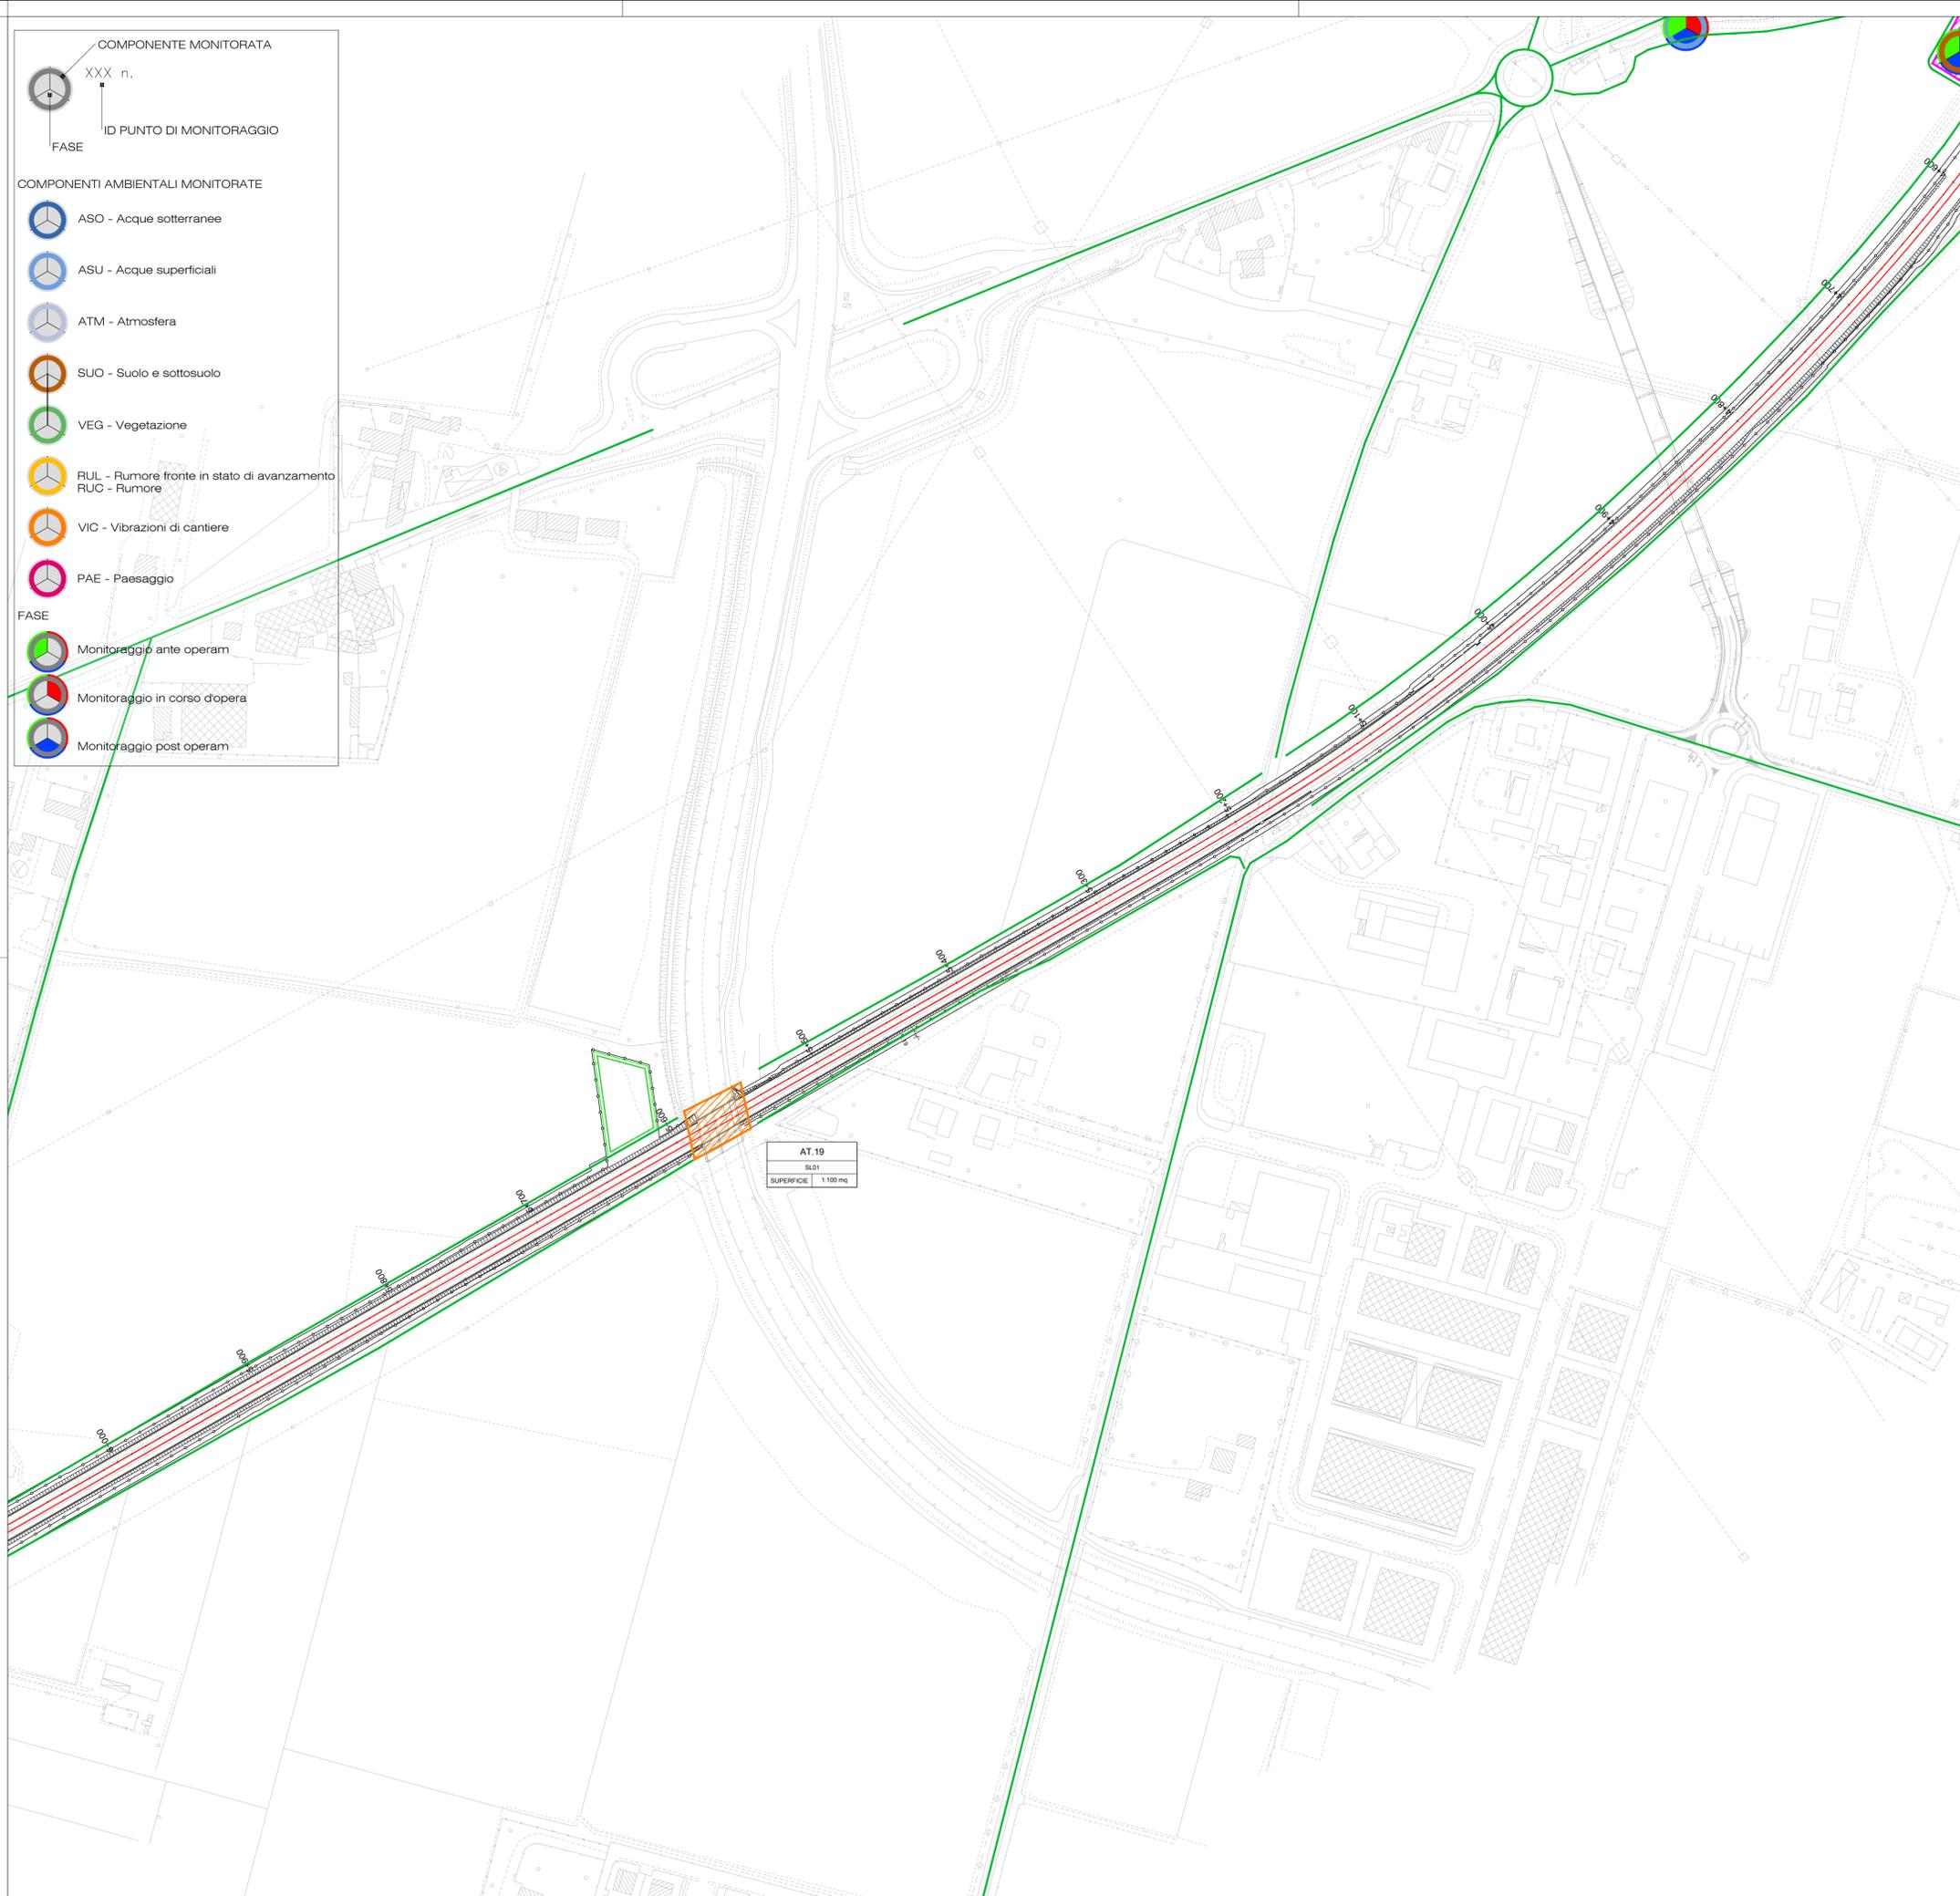

KEY PLAN

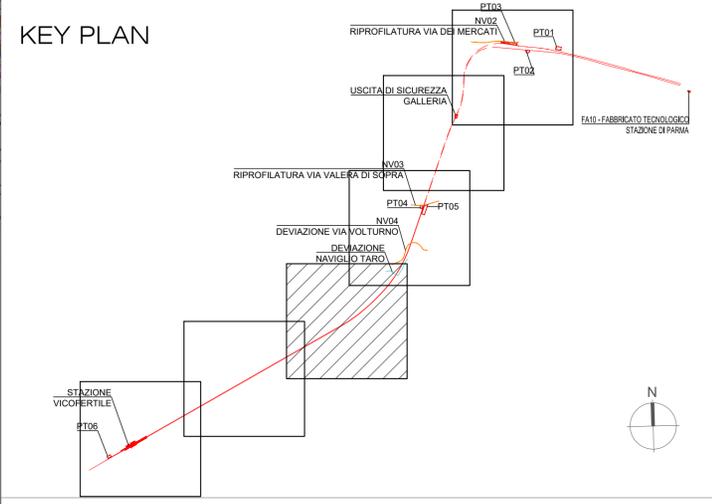

LEGENDA

- TRACCIATO DI PROGETTO
- Tracciato ferroviario
 - Opere viarie connesse
 - CB - CANTIERE BASE
 - CO - CANTIERE OPERATIVO
 - AT - AREA TECNICA
 - AS - AREA DI STOCCAGGIO
 - AR - CANTIERE DI ARMAMENTO
 - VIABILITA' DI ACCESSO ALLE AREE DI CANTIERE



COMMITTENTE:

PROGETTAZIONE:

INFRASTRUTTURE FERROVIARIE STRATEGICHE DEFINITE DALLA LEGGE OBIETTIVO N. 443/01 e s.m.i

U.O. ARCHITETTURA, AMBIENTE E TERRITORIO
S.O. AMBIENTE

PROGETTO DEFINITIVO
COMPLETAMENTO RADDOPPIO LINEA PARMA LA SPEZIA (PONTREMOLESE)
LOTTO FUNZIONALE TRATTA AV/AC VERONA-PADOVA
TRATTA PARMA-VICO FERTILE

PROGETTO DI MONITORAGGIO AMBIENTALE
Planimetrie ubicazione dei punti di monitoraggio TAV. 4/6

SCALA :
1: 2.000

COMMESSA	LOTTO	FASE	ENTE	TIPO DOC.	OPERA/DISCIPLINA	PROGR.	REV.
IP00	00	D	22	P6	MA0000	004	A

Revis.	Descrizione	Redatto	Data	Verificato	Data	Approvato	Data	Autorizzato / Data
A	EMISSIONE ESECUTIVA	M. Mule	Febbraio 2022	L. Colicchio G. Dagnoli	Febbraio 2022	<i>[Signature]</i>	Febbraio 2022	C. Ercigliani Febbraio 2022