



Scala 1:35.000

Stato di Validità	Numero Revisione	Data	Descrizione	Preparato da	Controllato da	Approvato da	Approvato EP	Approvato ENI
CD-FE	02	08/08/22	EMISSIONE FINALE	Scioscia	Romiti	Scioscia		
CD-FE	01	16/05/22	EMISSIONE FINALE	Scioscia	Romiti	Scioscia		
CD-FE	00	15/04/22	EMISSIONE PER COMMENTI	Scioscia	Romiti	Scioscia		
Indice di revisione								
Nome e logo Company:  				Nome del Progetto: Sviluppo pozzo Pergola 1 - Esecuzione Ingegneria di FEED Progetto N. JA0698		Identificativo documento Company: 078521BLDNQ2008 <small>OdL Interno n° 4310487966</small>		
Nome e logo Contractor: 						Identificativo documento Contractor: 21-LB-D-81001 <small>Ordine/Contratto n° 4310495307</small>		
Nome e logo Subcontractor:						Identificativo documento Vendor/Sub: <small>Ordine/Contratto n°</small>		
Nome Impianto: C.O.V.A.				Localizzazione Onshore - Basilicata - Val d'Agri		Scala 1:10.000		Foglio 1 di 4
PLANIMETRIA CON TRACCIATO DI PROGETTO						Supera il No.		
						Supera dal No.		
						Area d'impianto:	Unità d'impianto:	

Sviluppo pozzo Pergola 1 - Esecuzione Ingegneria di FEED

2	xx/xx/2022	Emissione finale	Scioscia	Romiti	Scioscia	Foglio 2 di 4
1	06/05/2022	Emissione finale	Scioscia	Romiti	Scioscia	
INDICE	DATA	REVISIONI	ELABORATO	VERIFICATO	APPROVATO	
 					Comm. JA0698	Scala 1:10.000
					Dis. 078521BLDNQ2008	

PLANIMETRIA CON TRACCIATO DI PROGETTO

LEGENDA

SIMBOLOGIA CARTOGRAFICA

-  Condotte in progetto
 -  Condotte in esercizio
 -  Area impianto terminale in progetto
 -  Area impianto stacco esistente
 -  Piazzola di stoccaggio tubazioni
 -  Adeguamento strade esistenti
 -  Strada accesso impianti
 -  Limite sovrapposizione fogli
 -  Tacche chilometriche
- METODOLOGIE TRENCHLESS
-  MICROTUNNEL
 -  TRIVELLA SPINGITUBO

SIMBOLOGIA MECCANICA

-  Stazione predisposta per lancio e ricevimento PIG


This document is property of Eni S.p.A. It shall neither be shown to Third Parties nor used for purposes other than those for which it has been sent.

Progressiva chilometrica	N.		
Comuni			
Province			
Impianti	TIPO - N. - PROGR. km		
Attraversamenti	TIPOLOGIA ATTRAVERSATA Starde TIPOLOGIA ATTRAVERSATA Acque TIPOLOGIA ATTRAVERSATA Ferrovie		
Strade - Piste - Piazzole tubazioni	ADEGUAMENTI STRADE	ACCESSO IMPIANTI	N. PIAZ. Pn
Fascia di lavoro	ALLARGATA	RIDOTTA	
Scavabilità terreni	SCIOLTI (T)	ROCCIA TENERA (RT)	ROCCIA DURA (RD)
Opere di mitigazione e ripristino	TIPOLOGIA RIPRISTINO (Dis. ST - XXX)		

Sviluppo pozzo Pergola 1 - Esecuzione Ingegneria di FEED



2	xx/xx/2022	Emissione finale	Scioscia	Romiti	Scioscia	Foglio 3 di 4	
1	06/05/2022	Emissione finale	Scioscia	Romiti	Scioscia		
INDICE	DATA	REVISIONI			ELABORATO	VERIFICATO	APPROVATO
						Progetto N. JA0698 Dis. 078521BLDNQ2008	Tav: 1
			 Rif. SA: Dis.21-LB-D-81001				Scala 1:10.000

PLANIMETRIA CON TRACCIATO DI PROGETTO

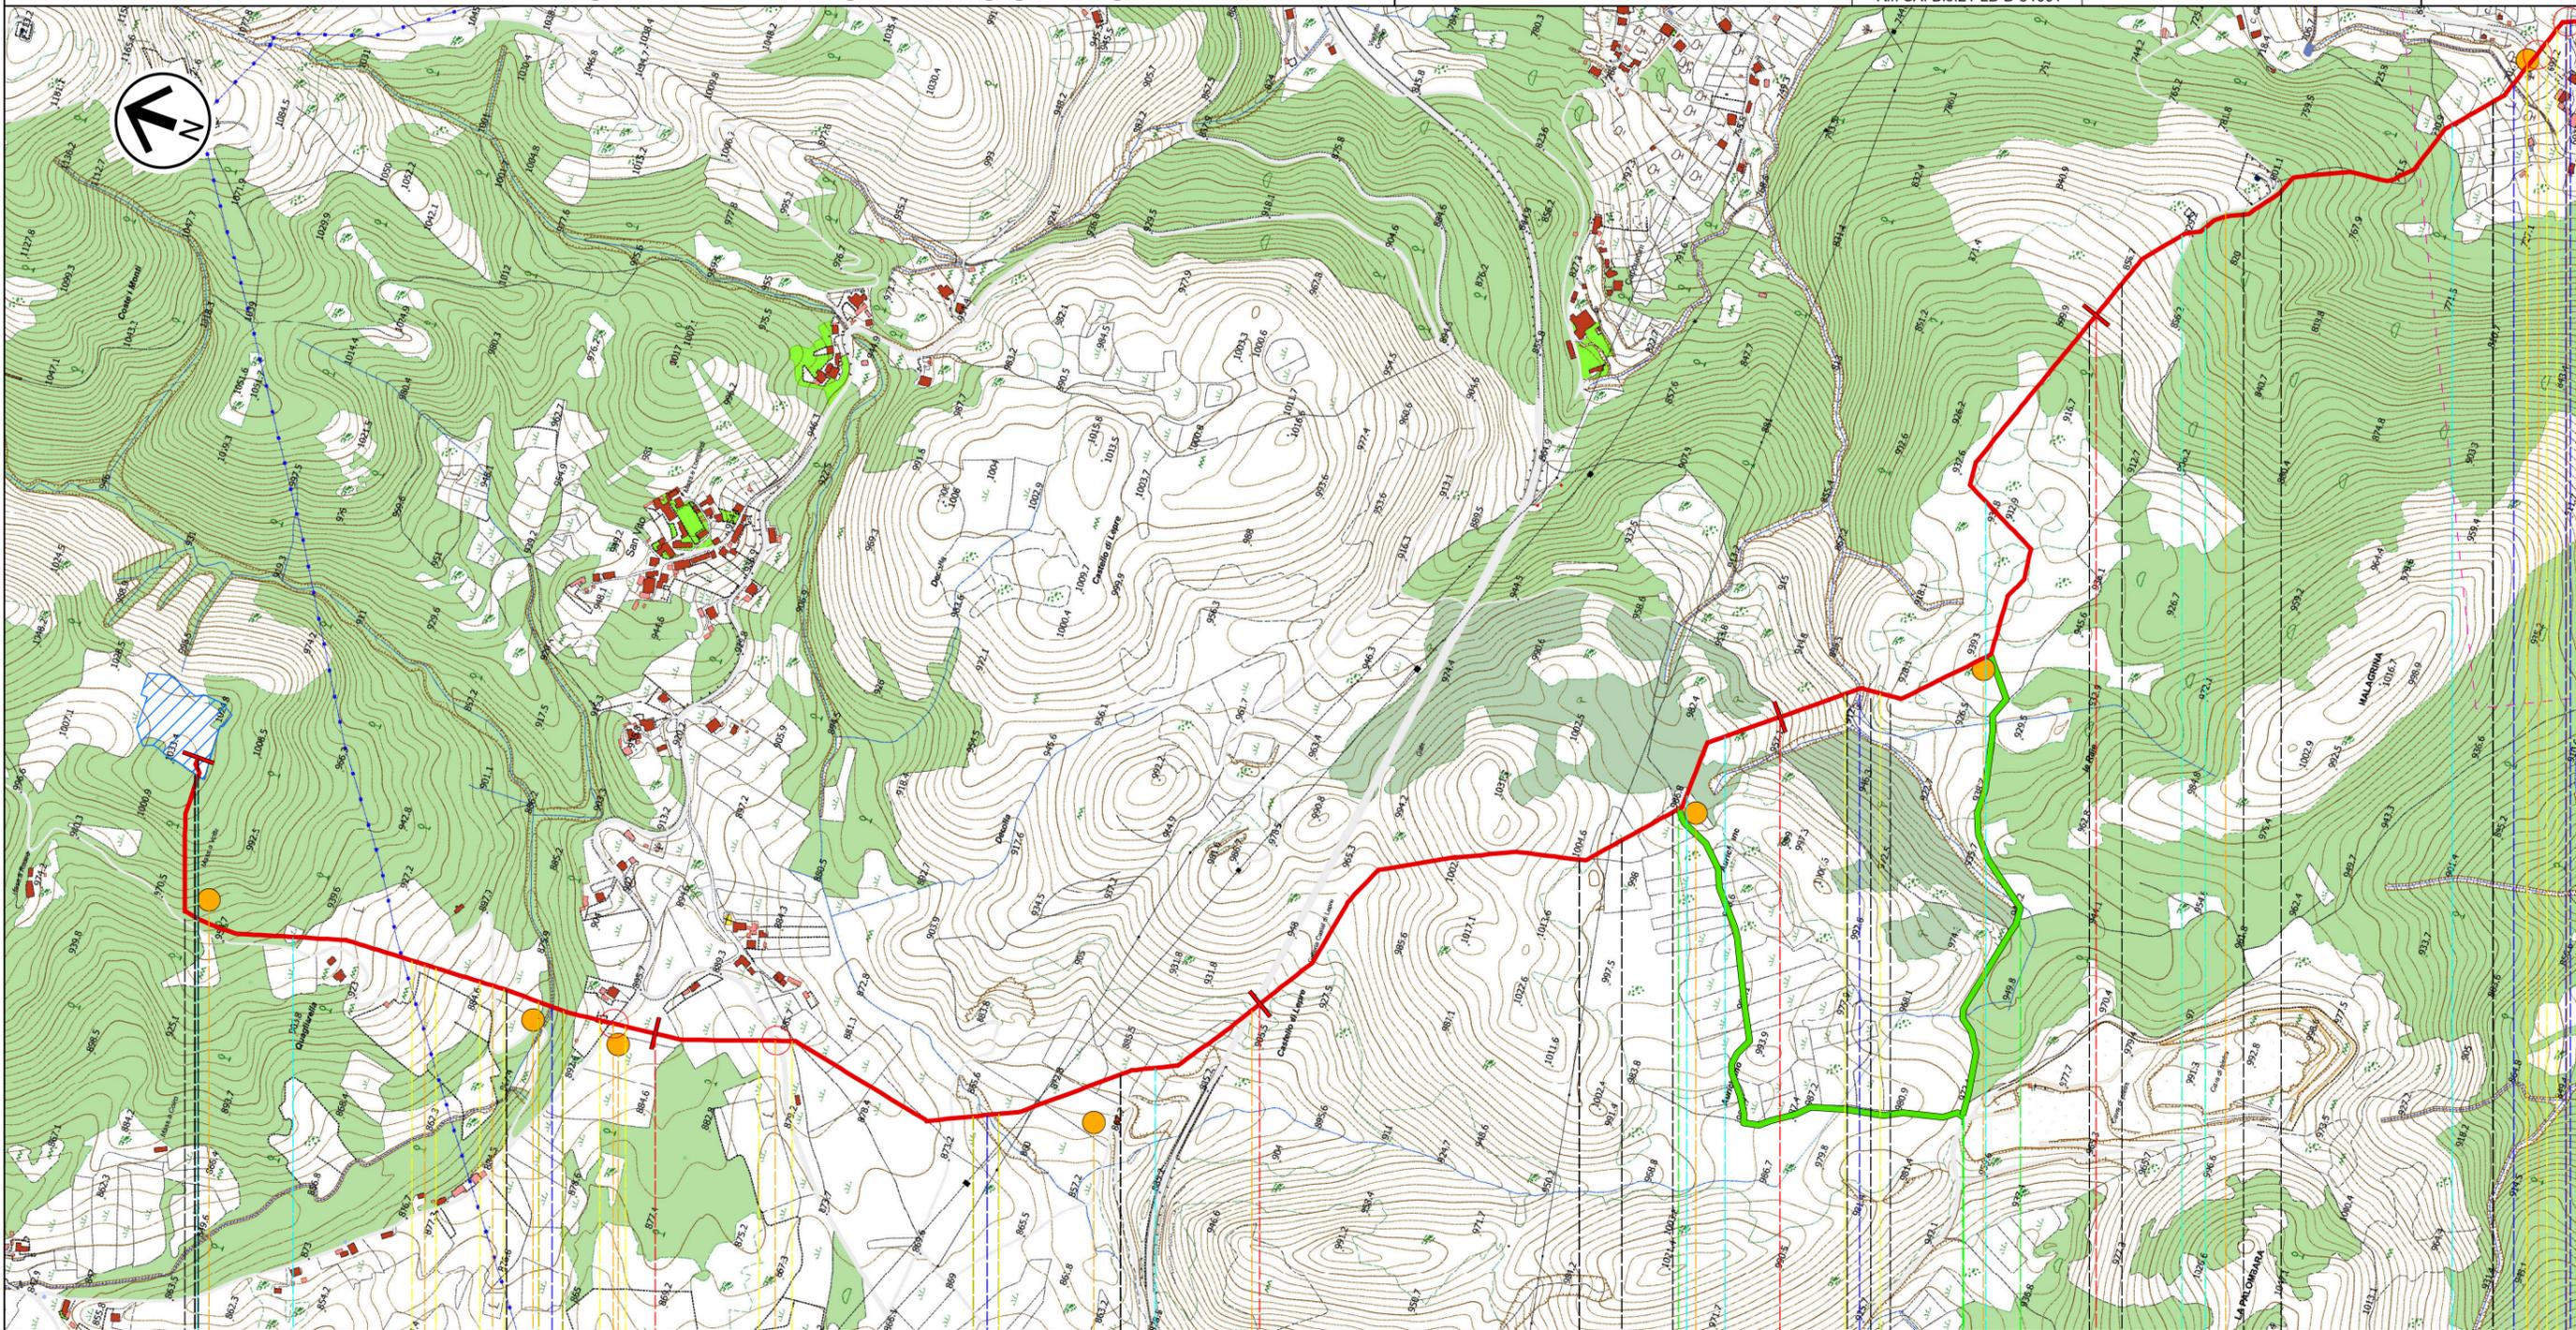

0 1 2 3 4

Marsico Nuovo
Potenza

  078521BLDQQ2045

078521BLDQQ2017

078521BLDQQ2017

078521BLDQQ2045

078521BLDQQ2017

078521BLDQQ2045


078521BLDQQ2049

This document is property of Eni S.p.A. It shall neither be shown to Third Parties nor used for purposes other than those for which it has been sent.

Sviluppo pozzo Pergola 1 - Esecuzione Ingegneria di FEED

2	xx/xx/2022	Emissione finale	Scioscia	Romiti	Scioscia	Foglio 4 di 4	
1	06/05/2022	Emissione finale	Scioscia	Romiti	Scioscia		
INDICE	DATA	REVISIONI			ELABORATO	VERIFICATO	APPROVATO
						Progetto N. JA0698	Tav: 2
						Dis. 078521BLDNQ2008	Scala 1:10.000

PLANIMETRIA CON TRACCIATO DI PROGETTO

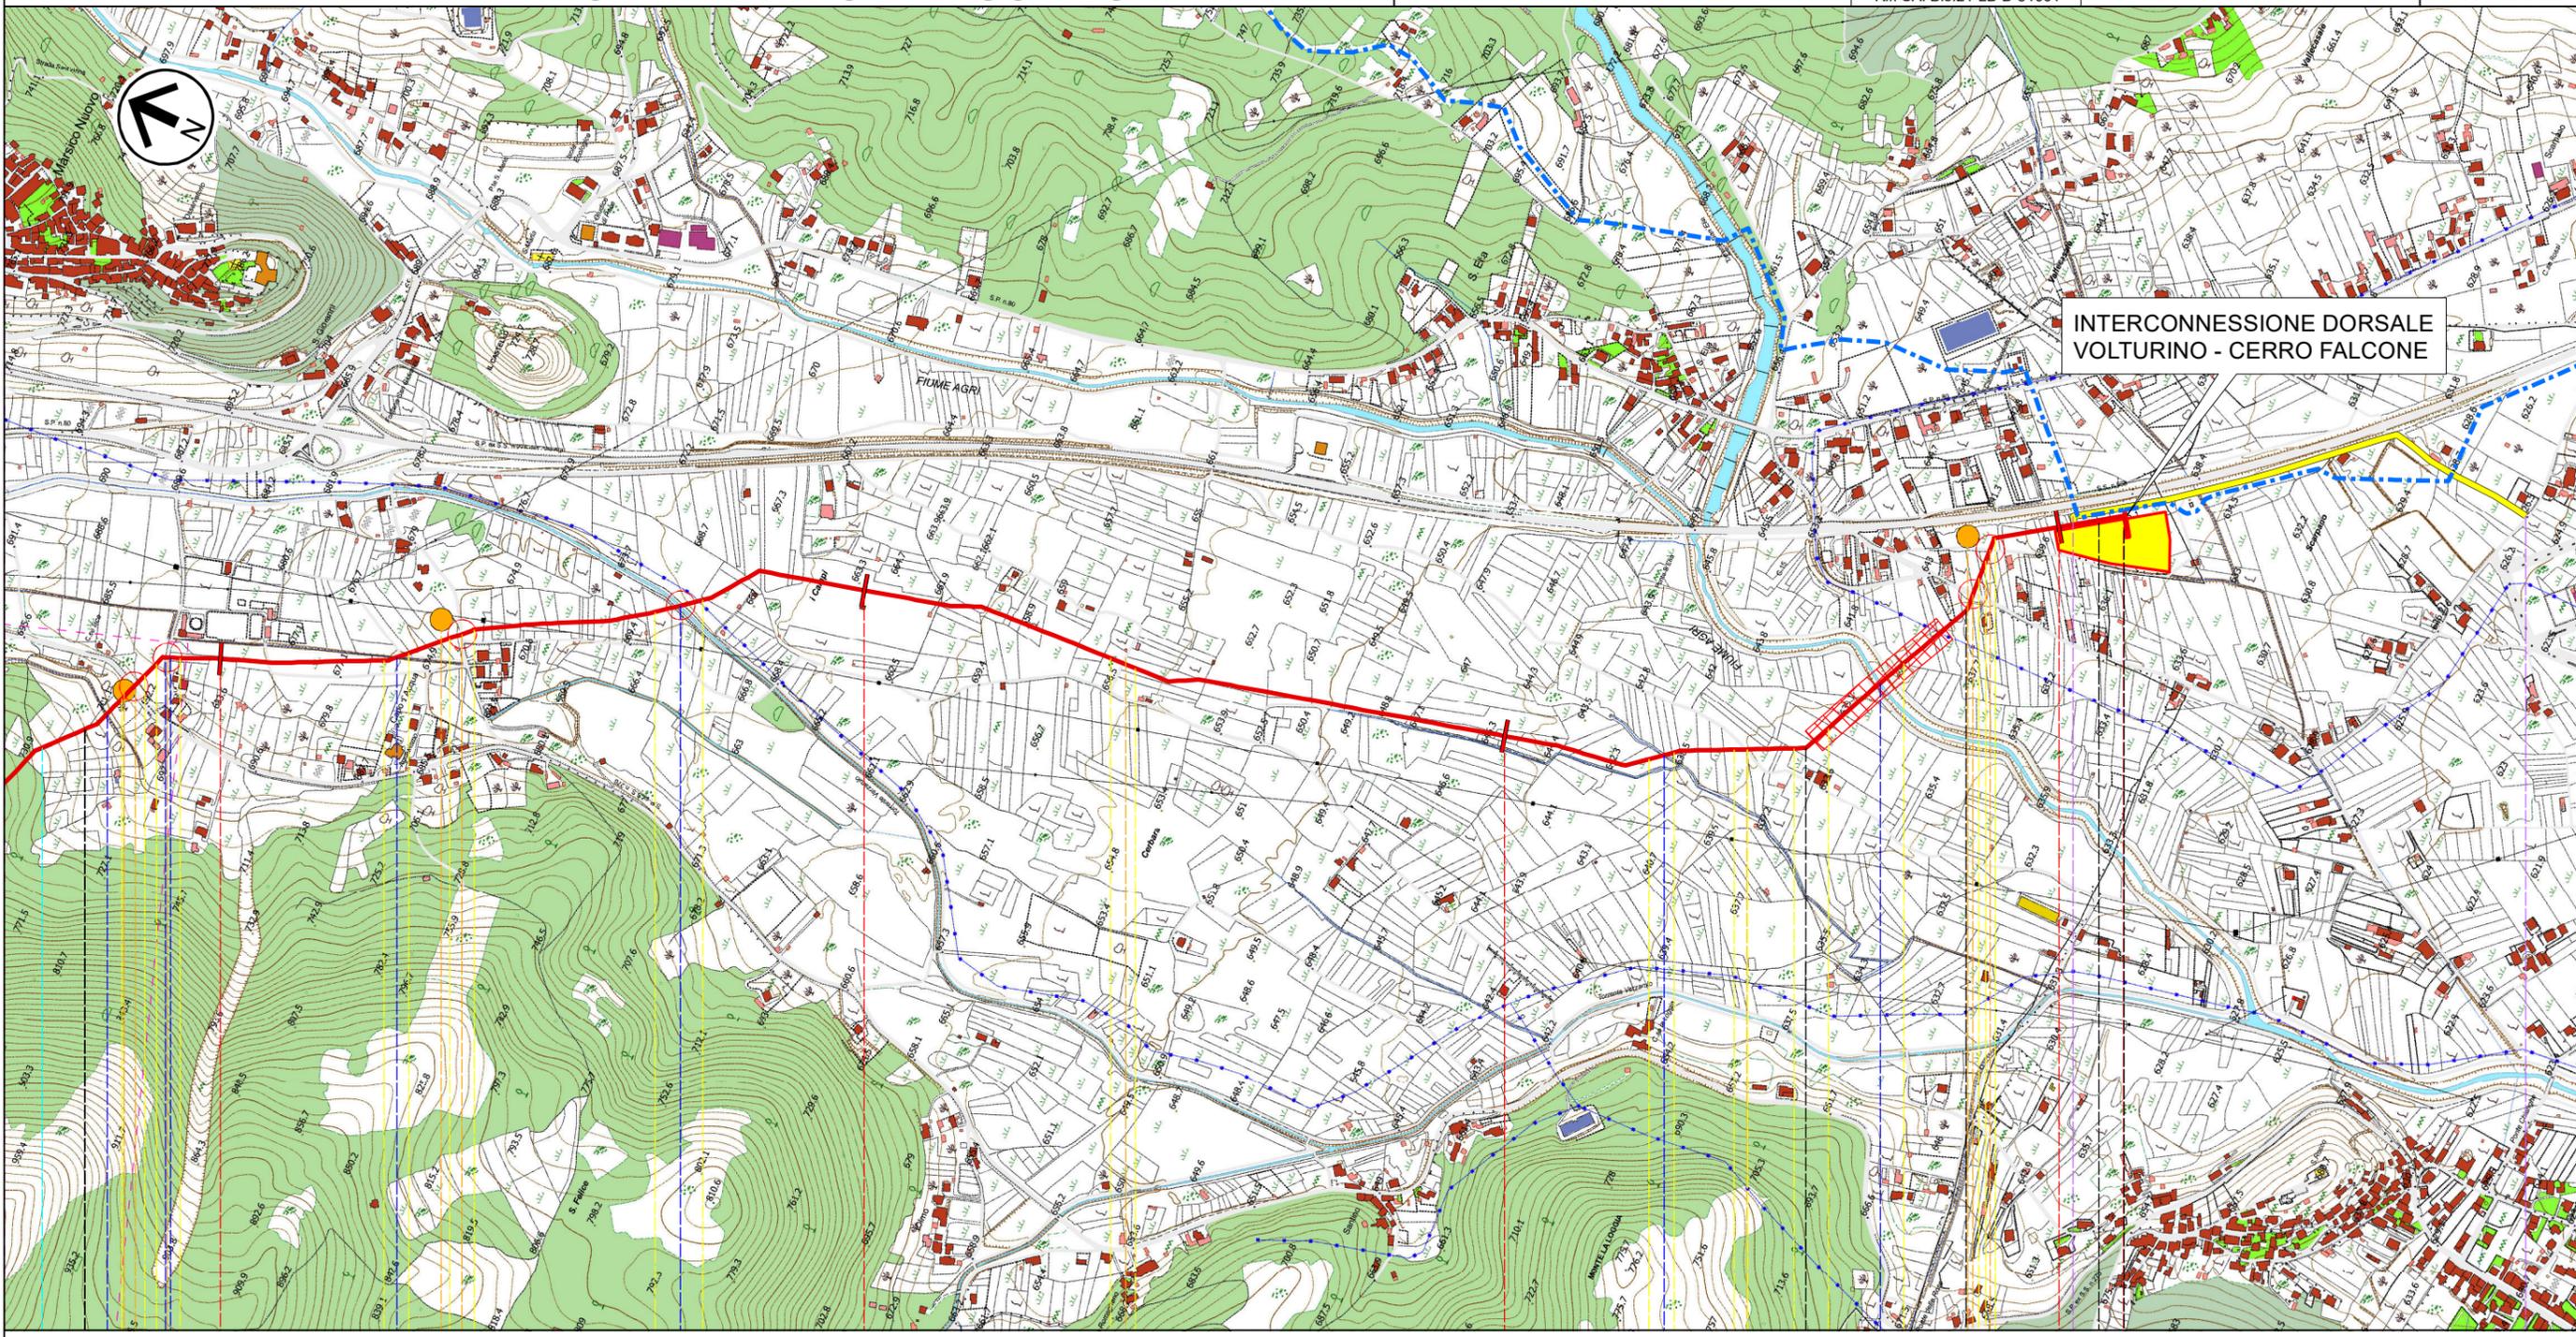

5 6 7 8 8,130

Marsico Nuovo
Potenza

Area Innesto 3

SS276	Strada Comunale	Strada Comunale	Strada Comunale	Contrada Cerbaia	Strada Comunale	Strada Comunale	Strada Comunale
Corso d'acqua	Canale e Canale interrato	Canale	Corso d'acqua	Corso d'acqua	Fiume Agri		
P07	P08				P09		
RD				T			

078521BLDQQ2013

This document is property of Eni S.p.A. It shall neither be shown to Third Parties nor used for purposes other than those for which it has been sent.