


LEGENDA


- 1 TUBO DI LINEA.
- 2 TUBO DI PROTEZIONE PROLUNGATO PER ALMENO 3,00 m DAL LIMITE DELLA CARREGGIATA E DI 0.50 m DALLA STRADA.
- 3 ANELLO DI CHIUSURA TERMORESTRINGENTE.
- 4 APPARECCHI DI SFIATO (POSIZIONATI AD UNA DISTANZA MINIMA DI 3 m ALL'ESTERNO DEI CONFINI CATASTALI DELLA STRADA).
- 5 CASSETTA A PIATANA P.E. O ARMADIETTO PRESE DI CONTROLLO.
- 6 PRESA DI SEGNALAZIONE FUGA GAS.
- 7 ANELLI DISTANZIATORI ISOLANTI A COLLARE.
- 8 PESCANTE.

NOTE

I REQUISITI RICHIESTI NEL PRESENTE ELABORATO SI RIFERISCONO AD ATTRAVERSAMENTI DI STRADE CON TRAFFICO INTENSO E NORMALE; INTENDENDOSI PER QUESTE ULTIME: STRADE A 3 O PIU' CORSIE, STRADE STATALI, STRADE REGIONALI, STRADE PROVINCIALI E STRADE COMUNALI. LE MISURE SONO ESPRESSE IN METRI (m) E IL DISEGNO E' FUORISCALE. LE QUANTITA' SONO MISURATE ORTOGONALMENTE ALLA SEDE STRADALE. LE COPERTURE DEL PIPELINE SONO RIFERITE ALLA GENERATRICE SUPERIORE DEL TUBO DI PROTEZIONE.

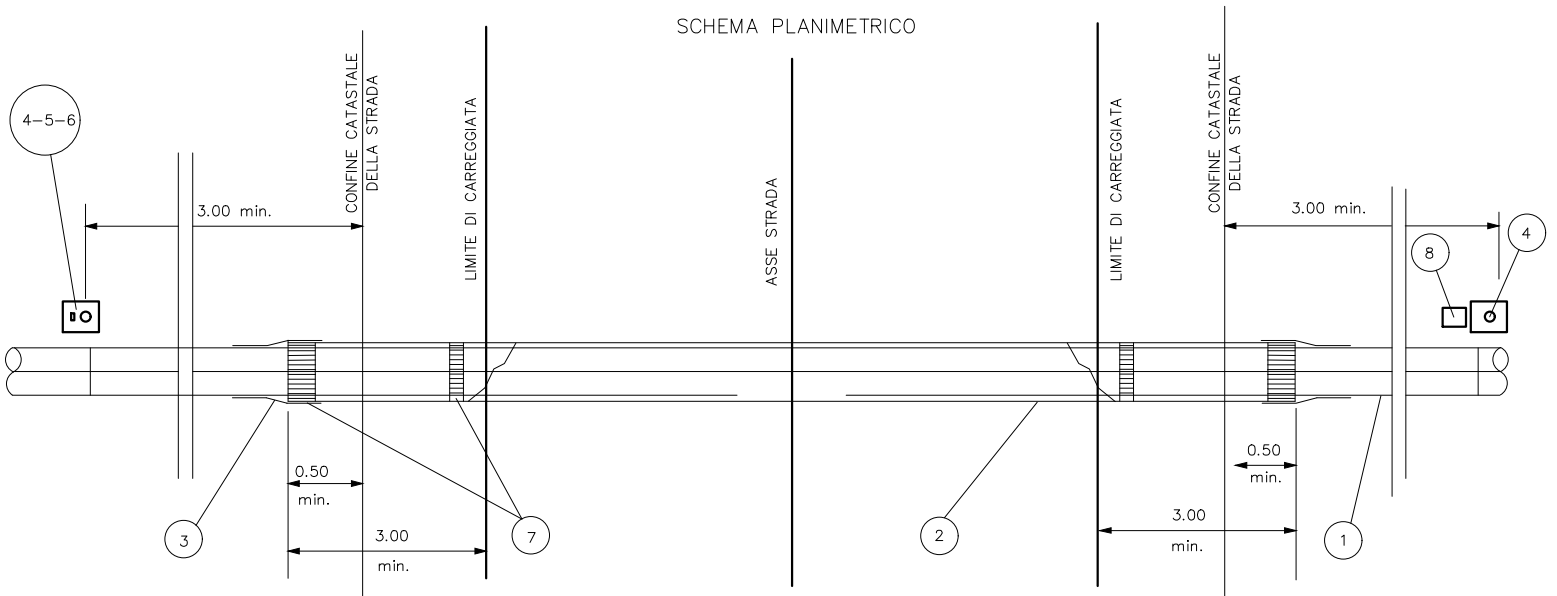

CD-FE	00	20/04/22	EMISSIONE PER INFORMAZIONE	SCIOSCIA	ROMITI	SCIOSCIA					
Stato di Validità	Numero Revisione	Data	Descrizione	Preparato da	Controllato da	Approvato da	Approvato EP	Approvato ENI			
Indice di revisione			Nome e logo Company:			Nome del Progetto:			Identificativo documento Company		
			Eni S.p.A          eni progetti			<b>Sviluppo pozzo Pergola 1 - Esecuzione Ingegneria di FEED</b> Progetto N. JA0698			<b>078521BLDQQ2011</b> OdL Interno n° 4310487966		
			Nome e logo Contractor:						Identificativo documento Contractor:		
			SAIPEM						<b>21-LC-D-81003</b> Ordine/Contratto n° 4310495307		
			Nome e logo Vendor/Subcontractor:						Identificativo documento Vendor/Sub:		
									Ordine/Contratto n°		
Nome Impianto: <b>C.O.V.A.</b>				Localizzazione: Onshore - Basilicata - Val D'Agri				Scala		Foglio 1 di 2	
								Supera il No.			
								Superato dal No.			
								Area d'impianto:		Unità d'impianto:	
<b>ATTRAVERSAMENTI STRADALI</b>											
ATTRAVERSAMENTO STRADE CON TRAFFICO INTENSO E NORMALE											

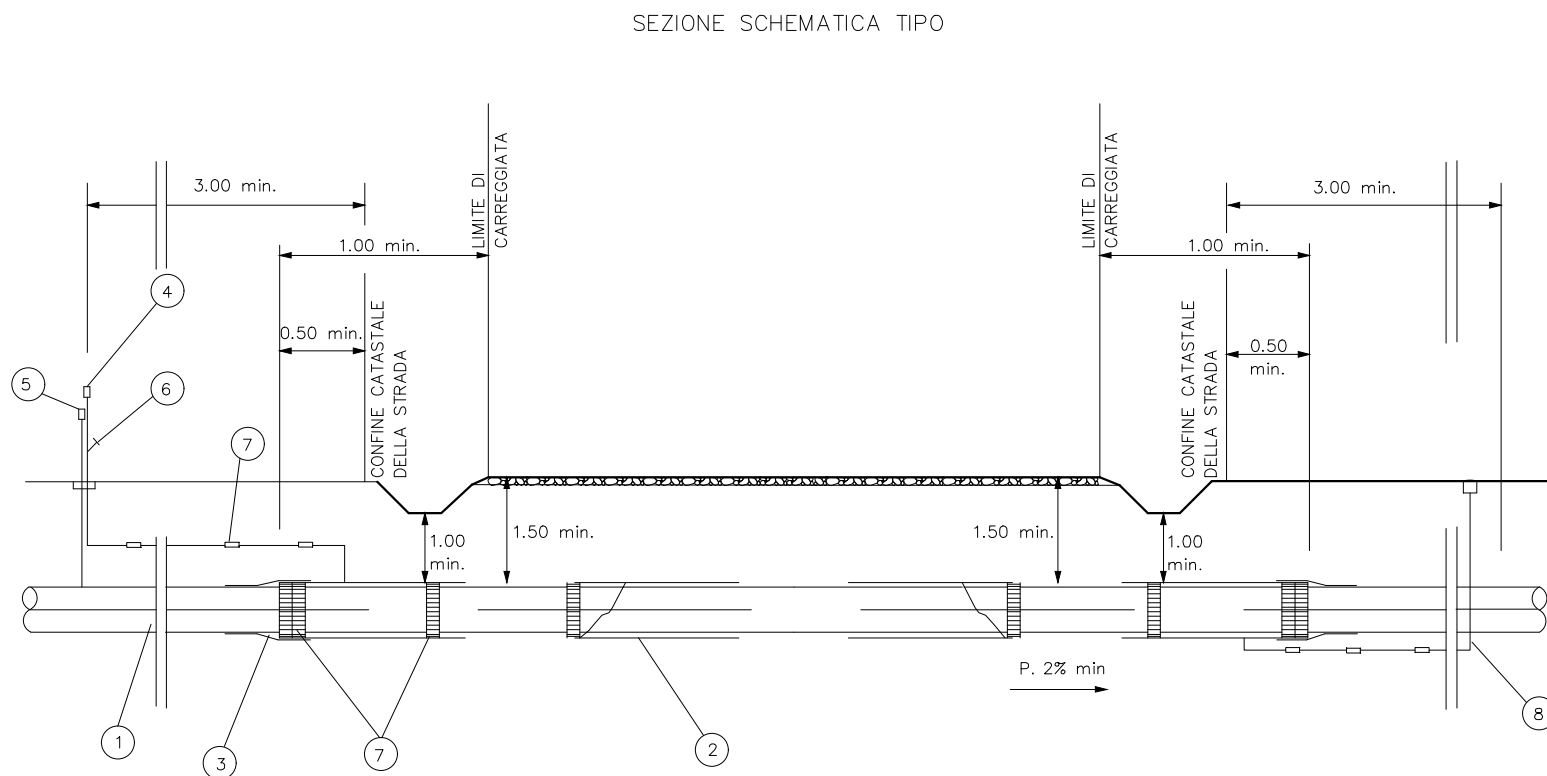

LEGENDA

- 1 TUBO DI LINEA.
- 2 EVENTUALE TUBO DI PROTEZIONE PROLUNGATO PER ALMENO 1,00 m DAL LIMITE DELLA CARREGGIATA E DI 0,50 m ALL'ESTERNO DEI CONFINI CATASTALI DELLA STRADA.
- 3 EVENTUALE ANELLO DI CHIUSURA TERMORESTRINGENTE.
- 4 EVENTUALE APPARECCHIO DI SFIATO (POSIZIONATO AD UNA DISTANZA MINIMA DI 3 m ALL'ESTERNO DEI CONFINI CATASTALI DELLA STRADA).
- 5 EVENTUALE CASSETTA A PIATANA P.E.
- 6 EVENTUALE PRESA DI SEGNALAZIONE FUGA GAS.
- 7 EVENTUALI ANELLI DISTANZIATORI ISOLANTI A COLLARE.
- 8 EVENTUALE PESCANTE.

NOTE

I REQUISITI RICHIESTI NEL PRESENTE ELABORATO SI RIFERISCONO AD ATTRAVERSAMENTI DI STRADE CON TRAFFICO LIMITATO; INTENDENDOSI PER QUESTE ULTIME: STRADE COMUNALI CON TRAFFICO LIMITATO, STRADE VICINALI E STRADE MILITARI.  
 LA MISURE SONO ESPRESSE IN METRI (m) E IL DISEGNO E' FUORI SCALA.  
 LE QUANTITA' SONO MISURATE ORTOGONALMENTE ALLA SEDE STRADALE.  
 LE COPERTURE DEL PIPELINE SONO RIFERITE ALLA GENERATRICE SUPERIORE DEL TUBO DI PROTEZIONE.

CD-FE	00	20/04/22	EMISSIONE PER INFORMAZIONE	SCIOSCIA	ROMITI	SCIOSCIA			
Stato di Validità	Numero Revisione	Data	Descrizione	Preparato da	Controllato da	Approvato da	Approvato EP	Approvato ENI	
Indice di revisione			Nome e logo Company:		Nome del Progetto:		Identificativo documento Company		
			Eni S.p.A				<b>078521BLDQQ2011</b>		
			Nome e logo Contractor:		Progetto N. JA0698		OdL Interno n° 4310487966		
							<b>21-LC-D-81003</b>		
			Nome e logo Vendor/Subcontractor:				Ordine/Contratto n° 4310495307		
							Identificativo documento Vendor/Sub		
							Ordine/Contratto n°		
Nome Impianto: <b>C.O.V.A.</b>				Localizzazione: Onshore - Basilicata - Val D'Agri		Scala		Foglio 2 di 2	
						Supera il No.			
						Superato dal No.			
						Area d'impianto:		Unità d'impianto:	
<b>ATTRAVERSAMENTI STRADALI</b> ATTRAVERSAMENTO STRADE CON TRAFFICO LIMITATO									