


CD-FE	00	20/04/22	EMISSIONE PER INFORMAZIONE	SCIOSCIA	ROMITI	SCIOSCIA			
Stato di Validità	Numero Revisione	Data	Descrizione	Preparato da	Controllato da	Approvato da	Approvato EP	Approvato ENI	
Indice di revisione			Nome del Progetto:			Identificativo documento Company:			
Nome e logo Company:			Nome del Progetto:			Identificativo documento Company:			
Eni S.p.A						078521BLDQQ2014			
Nome e logo Contractor:			Progetto N. JA0698			OdL Interno n° 4310487966			
						21-LC-D-82005			
Nome e logo Vendor/Subcontractor:						Ordine/Contratto n° 4310495307			
						Identificativo documento Vendor/Sub:			
						Ordine/Contratto n°			
Nome Impianto: C.O.V.A.				Localizzazione: Onshore - Basilicata - Val D'Agri		Scala		Foglio 1 di 2	
						Supera il No.			
						Superato dal No.			
						Area d'impianto:		Unità d'impianto:	
ATTRAVERSAMENTI CORSI D'ACQUA SECONDARI									
ATTRAVERSAMENTO IN SUBALVEO DI CORSI D'ACQUA CON TUBO DI PROTEZIONE									

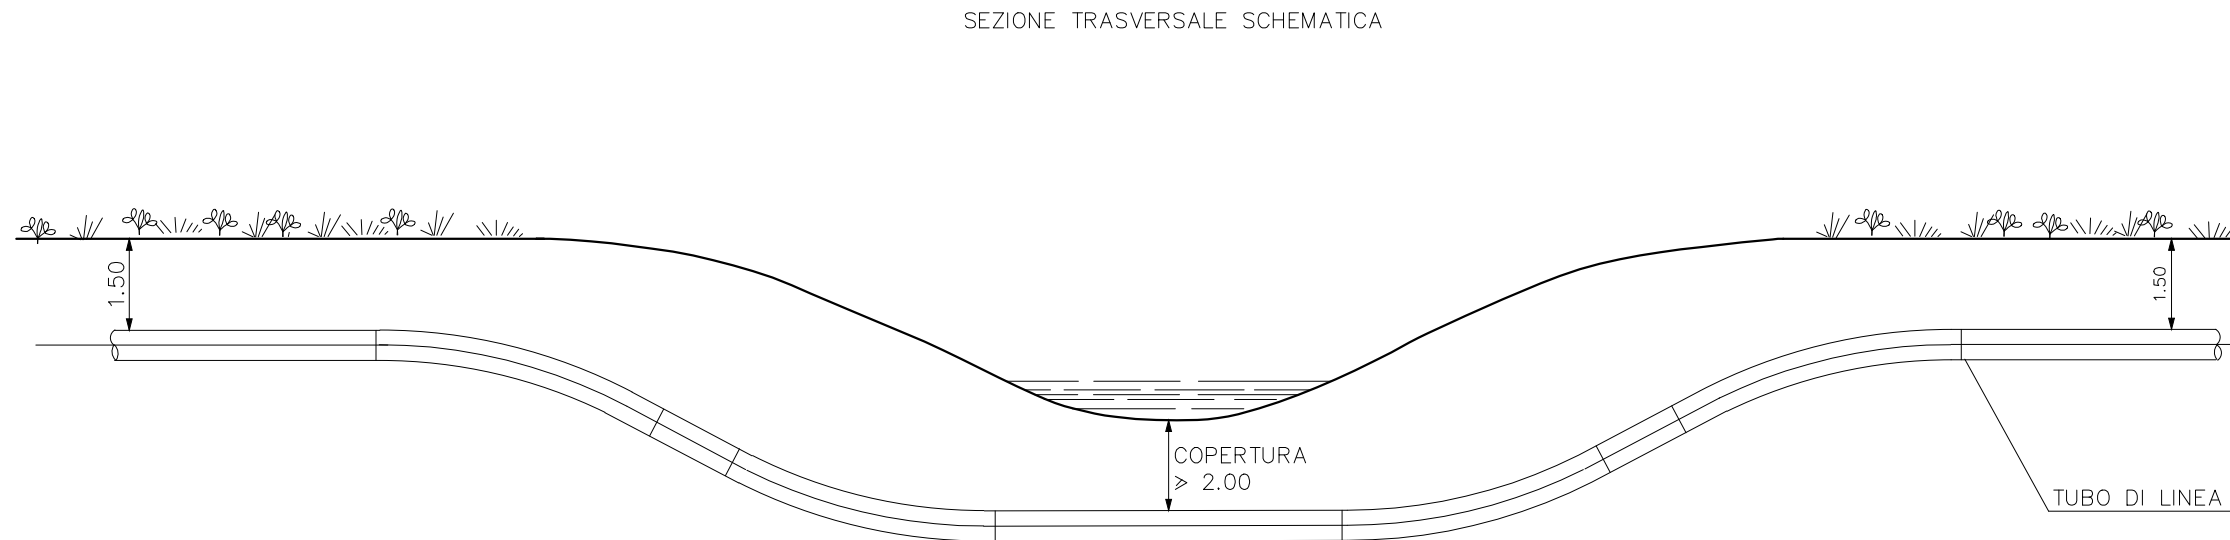

NOTE

IL PIPELINE DEV'ESSERE POSATO CON LA LIVELLETTA LOGITUDINALE DEFINITA IN PROGETTO IN FUNZIONE DELLE CARATTERISTICHE MORFOLOGICHE ED IDRAULICHE DEL CORSO D'ACQUA.
 IN OGNI CASO, LA COPERTURA MINIMA MISURARA TRA LA QUOTA MINIMA DI FONDO ALVEO E LA GENERATRICE SUPERIORE DELLA CONDOTTA GUNITATA, NON PUO' ESSERE INFERIORE A 2,0 METRI.
 LA MISURE SONO ESPRESSE IN METRI (m) E IL DISEGNO E' FUORI SCALA.
 LE COPERTURE DEL PIPELINE SONO RIFERITE ALLA GENERATRICE SUPERIORE DELLA CONDOTTA

CD-FE		00	20/04/22	EMISSIONE PER INFORMAZIONE			SCIOSCIA	ROMITI	SCIOSCIA			
Stato di Validità	Numero Revisione	Data	Descrizione			Preparato da	Controllato da	Approvato da	Approvato EP	Approvato ENI		
Indice di revisione			Nome e logo Company:			Nome del Progetto:			Identificativo documento Company:			
			Eni S.p.A.			Sviluppo pozzo Pergola 1 - Esecuzione Ingegneria di FEED Progetto N. JA0698			078521BLDQQ2014 OdL Interno n° 4310487966			
Nome e logo Contractor:			Nome e logo Vendor/Subcontractor:			Identificativo documento Contractor:			Identificativo documento Vendor/Sub:			
						21-LC-D-82005 Ordine/Contratto n° 4310495307						
						Ordine/Contratto n°						
Nome Impianto: C.O.V.A.		Localizzazione: Onshore - Basilicata - Val D'Agri					Scala	Foglio 2 di 2				
						Supera il No.						
						Superato dal No.						
						Area d'impianto:			Unità d'impianto:			
ATTRAVERSAMENTO CORSI D'ACQUA SECONDARI <i>ATTRAVERSAMENTO IN SUBALVEO DI CORSI D'ACQUA MINORI</i>												