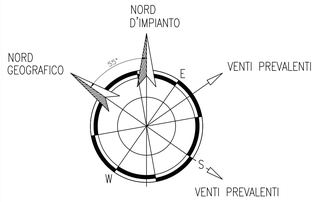

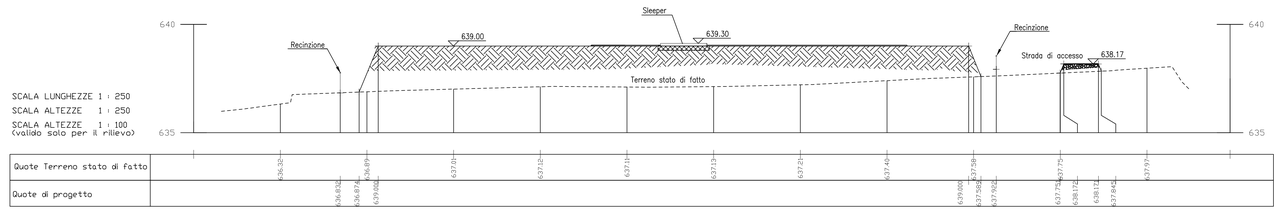

SEZIONE B–B

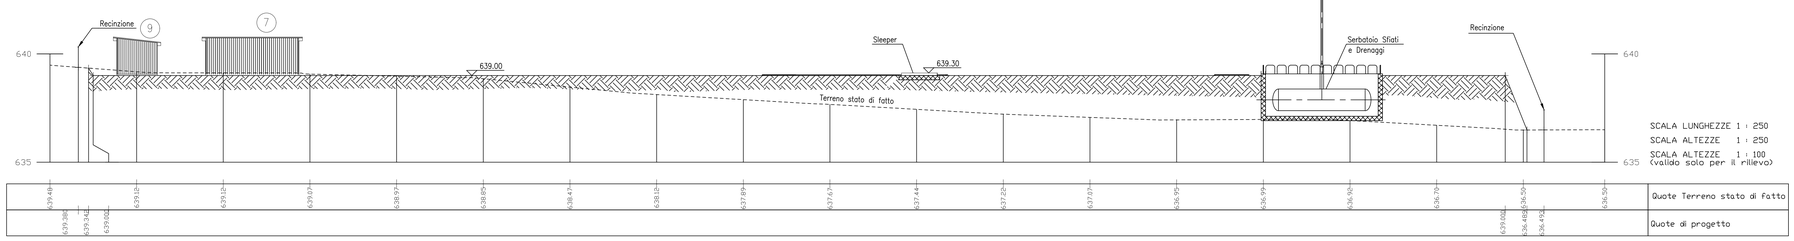

SEZIONE A–A

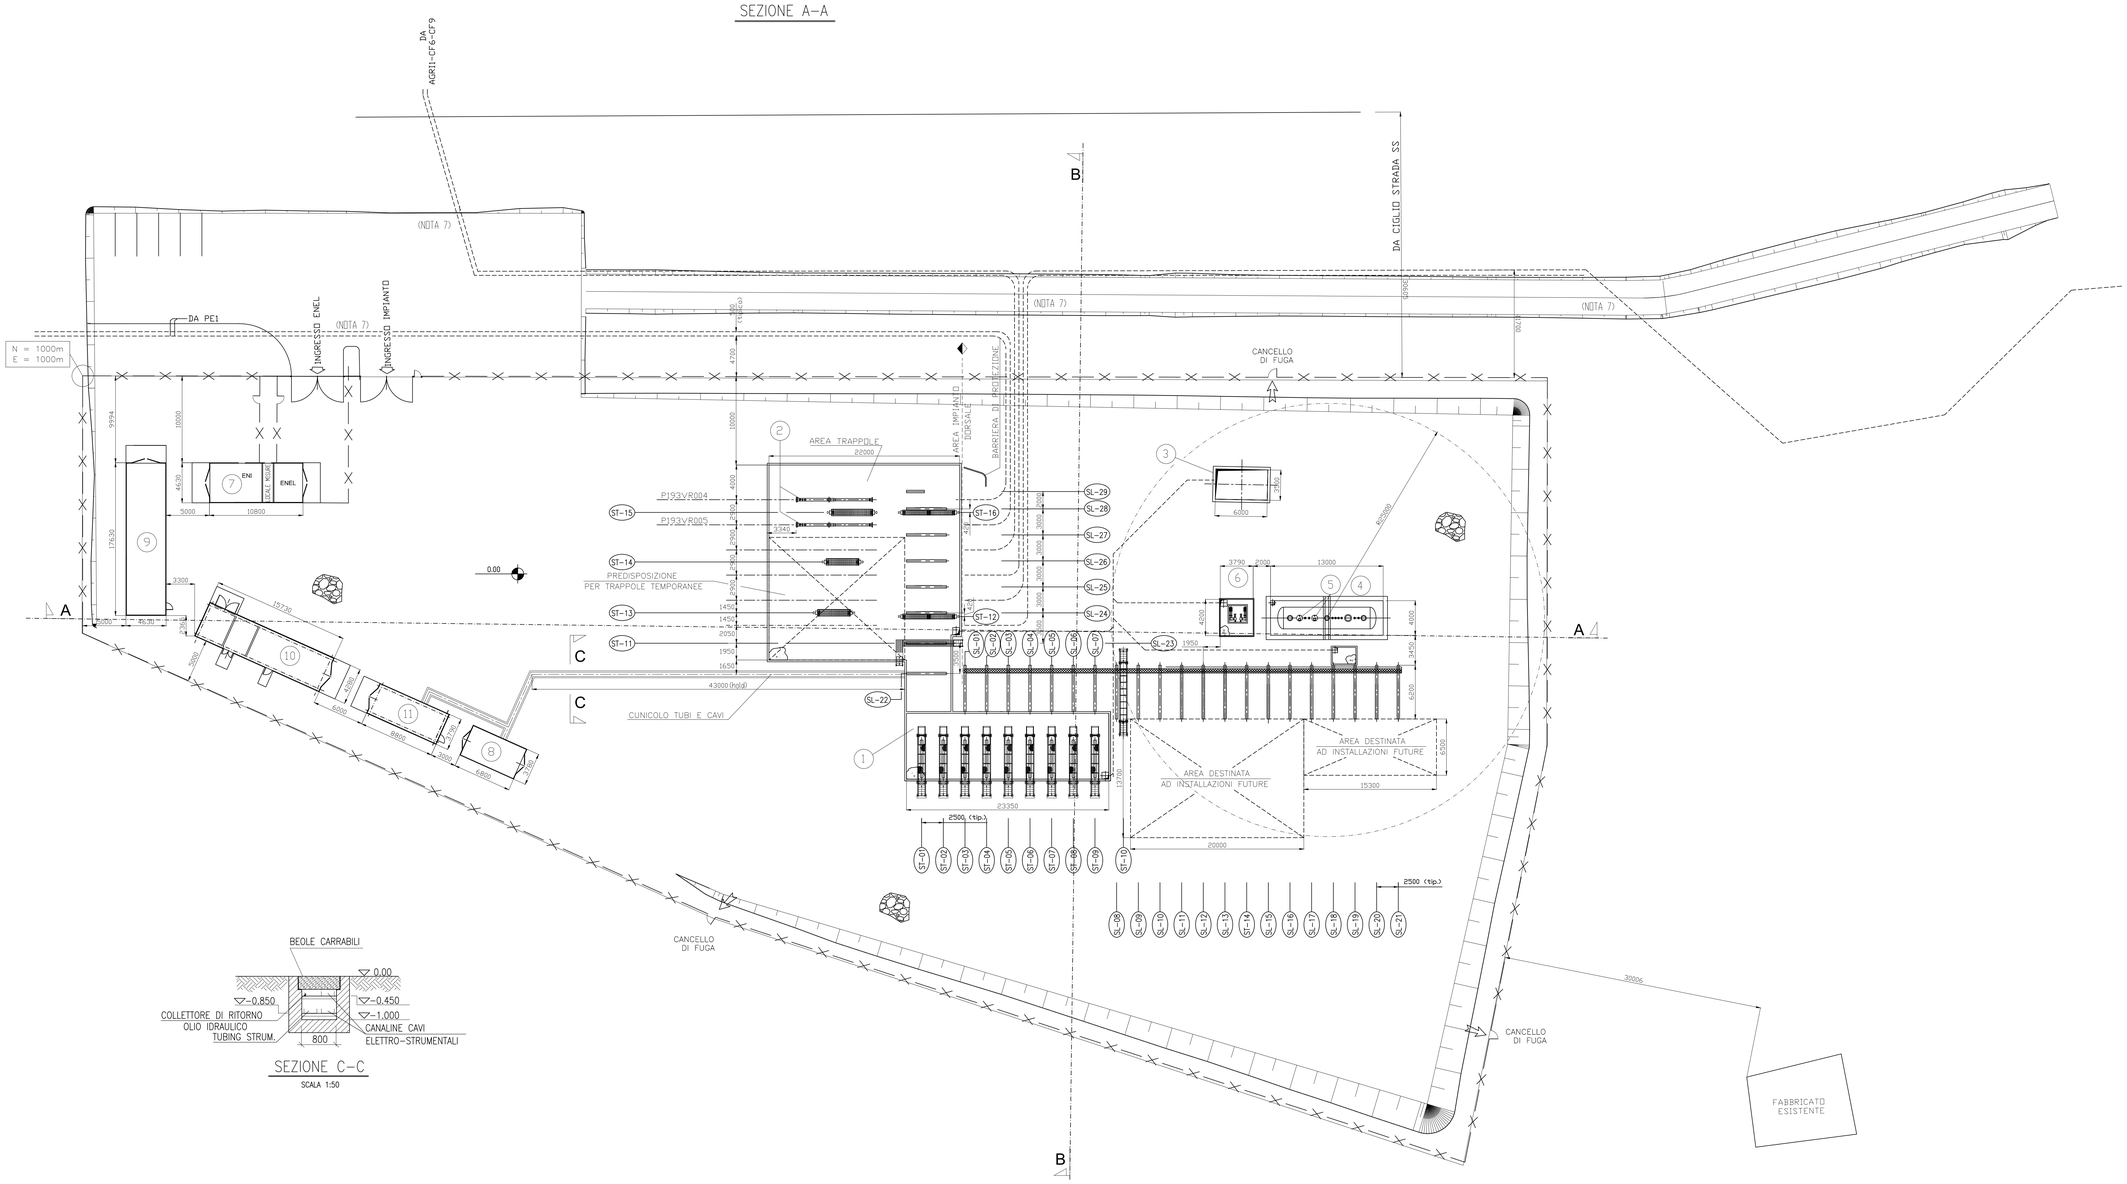

SEZIONE C–C

SCALA 1:50

REFERENCE DRAWINGS	n°

ELENCO APPARECCHIATURE

POS.	DENOMINAZIONE	ITEM (*)	NOTE
1	SISTEMA MANIFOLD		
2	TRAPPOLE DI RICEVIMENTO	P193VR004/005	
3	VASCA RACCOLTA ACQUE METEORICHE	P563TM001	
4	SERBATOIO RACCOLTA SFIATI E DRENAGGI	P543TA001	
5	POMPE RICUPERO DRENAGGI	P543PM003A/B	
6	POMPE DI RILANCIO DRENAGGI	P543PB001A/B	
7	FABBRICATO ENEL	INN3-ZD-001	
8	FABBR. QUADRO ELETTRO-IDRAUL.	INN3-ZA-002	
9	FABBRICATO M.T.	INN3-ZD-003	
10	FABBRICATO B.T.	INN3-ZD-004	
11	FABBRICATO QUADRI STRU.	INN3-ZA-005	

(*) VEDI NOTA 5

LEGENDA

- RECINZIONE
- TUBI INTERRATI
- ELEVAZIONE PIANO FINITO TERRENO
- ELEV. GENERICA
- XX — NR. RIFERIMENTO APPARECCHIATURE
- SL-X — NR. SLEEPER
- ST-X — NR. PORTALE SU PAVIMENTAZIONE
- PASSERELLA ELE/STRU
- LIMITE AREA POZZO DORSALE
- INSTALLAZIONE FUTURA
- AREA INGHIAIATA
- AREA PAVIMENTATA CORDOLATA

NOTE

1) TUTTE LE QUOTE IN ELEVAZIONE SONO RIFERITE ALLA QUOTA 0.00 D'IMPIANTO CORRISPONDENTE A m. 639.00 S. L. M.
2) TUTTE LE DIMENSIONI SONO ESPRESSE IN MILLIMETRI
3) TUTTE LE ELEVAZIONI SONO ESPRESSE IN METRI
4) L'AREA RECINTATA SVILUPPA 11040 mq
5) TUTTI GLI IDENTIFICATIVI DELLE APPARECCHIATURE DI QUESTO DISEGNO DEVONO INTENDERSI PREFISSATI DAL CODICE DI FACILITY 0785 E DAL CODICE DI SUBFACILITY 34
6) IL PUNTO CONVENZIONALE DI RIFERIMENTO DELLE COORDINATE N=1000m E=1000m E' SITUATO SUL PUNTO DI ORIGINE CHE CORRISPONDE ALLE COORDINATE: SIST. COORD. WGS 84 UTM 33N N = 4471527.62m E = 563132.66m
7) LE PIPELINE ESISTENTI E NUOVE SARANNO DOTATE DI PROTEZIONE MECCANICA IN CORRISPONDENZA DELL'INTERFERENZA CON LA NUOVA STRADA D'ACCESSO

Eni s.p.a.
Distretto Meridionale

Progetto

Messa in produzione del Pozzo Pergola 1, realizzazione dell'Area Innesto 3 e posa delle condotte interrate di collegamento

Oggetto

Studio di Impatto Ambientale

Tavola

Area Innesto 3 - Planimetria Generale

PROGER	Doc. n. AMB-ME-01-53			SCALA	
	Allegato 22			1:250	
00	Dicembre 2022	Emissione	Proger S.p.A.	Eni S.p.A. EniProgetti S.p.A	Eni S.p.A
REV	DATA	DESCRIZIONE	PREPARATO	VERIFICATO	APPROVATO

This document is property of Eni S.p.A. It shall neither be shown to Third Parties not used for purposes other than those for which it has been sent.