


Legenda

- Tracciato Progetto
- Tracciati Esistenti
- Aree Impianti**
- Area Innesco 3 di progetto
- Area Pozzo Pergola 1 esistente
- Area Pozzo Pergola 1 allargamento
- Cantierizzazione**
- Trivellazione
- Attraversamento Fiume Agri con tecnica Trenchless
- Allargamenti
- Piazzole
- Piste di lavoro
- Strade temporanee
- Limiti amministrativi**
- Limiti Comunali
- Acustica**
- Cantiere Mese 8**
- Livelli di rumore in dB(A)**
- <= 40
- 40 - 45
- 45 - 50
- 50 - 55
- 55 - 60
- 60 - 65
- 65 - 70
- 70 - 75
- 75 - 80
- > 80
- Ricettori**
- Residenziale
- Industriale o secondario
- Scuola
- Ospedale o clinica

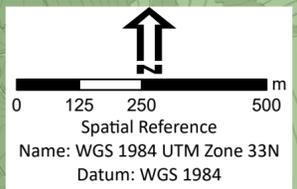


Eni s.p.a
Distretto Meridionale

Progetto
Messa in produzione del Pozzo Pergola 1, realizzazione dell'Area Innesco 3 e posa delle condotte interrate di collegamento


Oggetto
Studio di Impatto Ambientale

Tavola
Clima acustico di cantiere - Mese 8

	PROGER	doc n. AMB_ME_01_53	SCALA
		Allegato 46 - 1 di 2	1:10.000
00	Dicembre 2022	Emissione	Proger S.p.A. / Eni s.p.a. / EniProgetti S.p.A. / Eni S.p.A.
REV	DATA	DESCRIZIONE	PREPARATO / VERIFICATO / APPROVATO

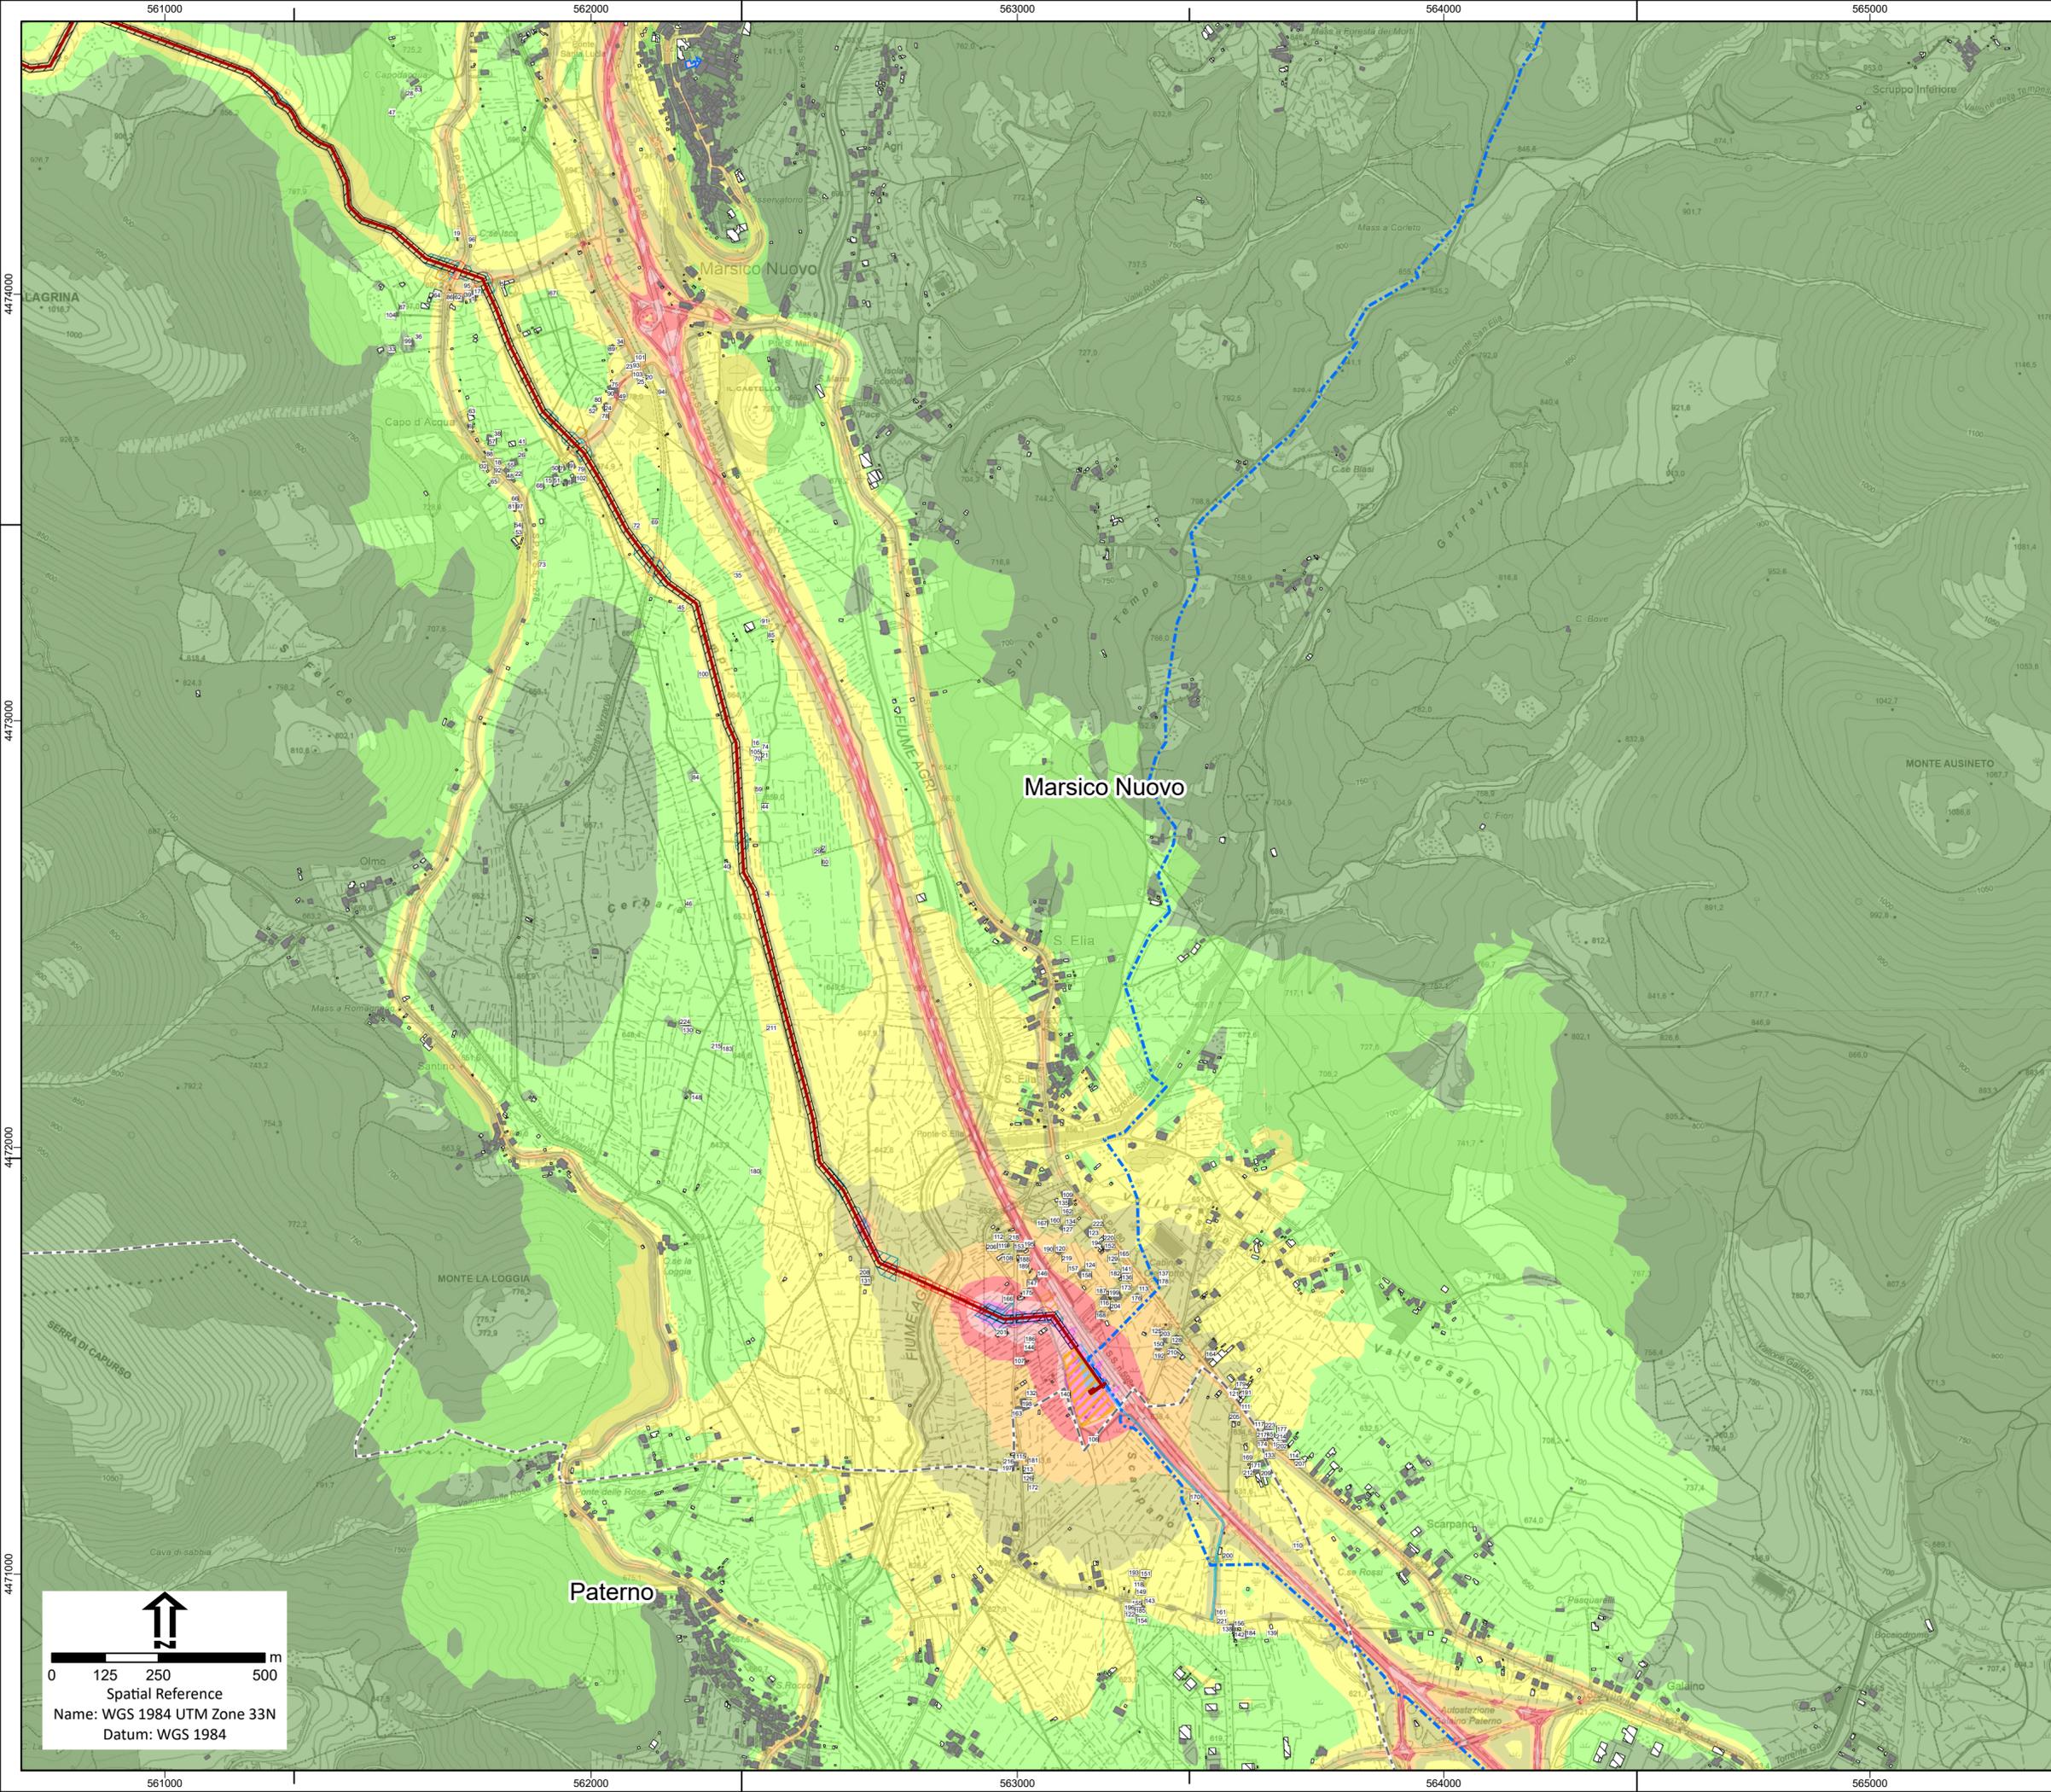

- Legenda**
- Tracciato Progetto
 - - - Tracciati Esistenti
 - Aree Impianti**
 - Area Innesso 3 di progetto
 - Area Pozzo Pergola 1 esistente
 - Area Pozzo Pergola 1 allargamento
 - Cantierizzazione**
 - Trivellazione
 - Attraversamento Fiume Agri con tecnica Trenchless
 - Allargamenti
 - Piazzole
 - Piste di lavoro
 - Strade temporanee
 - Limiti amministrativi**
 - Limiti Comunali
 - Acustica**
 - Cantiere Mese 8**
 - Livelli di rumore in dB(A)**
 - <= 40
 - 40 - 45
 - 45 - 50
 - 50 - 55
 - 55 - 60
 - 60 - 65
 - 65 - 70
 - 70 - 75
 - 75 - 80
 - > 80
 - Ricettori**
 - Residenziale
 - Industriale o secondario
 - Scuola
 - Ospedale o clinica

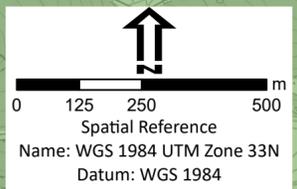

Eni s.p.a Distretto Meridionale					
Progetto					
Messa in produzione del Pozzo Pergola 1, realizzazione dell'Area Innesso 3 e posa delle condotte interrate di collegamento					
Oggetto					
Studio di Impatto Ambientale					
Tavola					
Clima acustico di cantiere - Mese 8					
PROGER		doc n. AMB_ME_01_53 Allegato 46 - 2 di 2		SCALA 1:10.000	
00	Dicembre 2022	Emissione	Proger S.p.A.	Eni S.p.A. EniProgetti S.p.A.	Eni S.p.A.
REV	DATA	DESCRIZIONE	PREPARATO	VERIFICATO	APPROVATO