

560000



Legenda

- Tracciato Progetto
- - - Tracciati Esistenti
- Aree Impianti**
- ▨ Area Innesto 3 di progetto
- ▨ Area Pozzo Pergola 1 esistente
- ▨ Area Pozzo Pergola 1 allargamento
- Cantierizzazione**
- Trivellazione
- ▨ Attraversamento Fiume Agri con tecnica Trenchless
- ▨ Allargamenti
- ▨ Piazzole
- ▨ Piste di lavoro
- ▨ Strade temporanee
- Limiti amministrativi**
- ▨ Limiti Comunali
- Acustica**
- Fase esercizio**
- Livelli di rumore in dB(A)
- ≤ 40
- 40 - 45
- 45 - 50
- 50 - 55
- 55 - 60
- 60 - 65
- 65 - 70
- 70 - 75
- 75 - 80
- > 80
- Ricettori**
- ▨ Residenziale
- ▨ Industriale o secondario
- ▨ Scuola
- ▨ Ospedale o clinica
- Arpab_10k_DF_505020_mf.tif
- Value
- 255
- 0
- Arpab_10k_DF_505010_mf.tif
- Value
- 255
- 0
- Arpab_10k_DF_489140_mf.tif
- Value
- 255
- 0
- Arpab_10k_DF_489130_mf.tif
- Value
- 255
- 0

Eni s.p.a
Distretto Meridionale


Progetto
Messa in produzione del Pozzo Pergola 1, realizzazione dell'Area Innesto 3 e posa delle condotte interrate di collegamento

Oggetto
Studio di Impatto Ambientale

Tavola
Clima acustico - Fase di esercizio

	doc n. AMB_ME_01_53		SCALA		
	Allegato 47 - 1 di 2		1:2.000		


00	Dicembre 2022	Emissione	Proger S.p.A.	Eni S.p.A. EniProgetti S.p.A.	Eni S.p.A.
REV	DATA	DESCRIZIONE	PREPARATO	VERIFICATO	APPROVATO

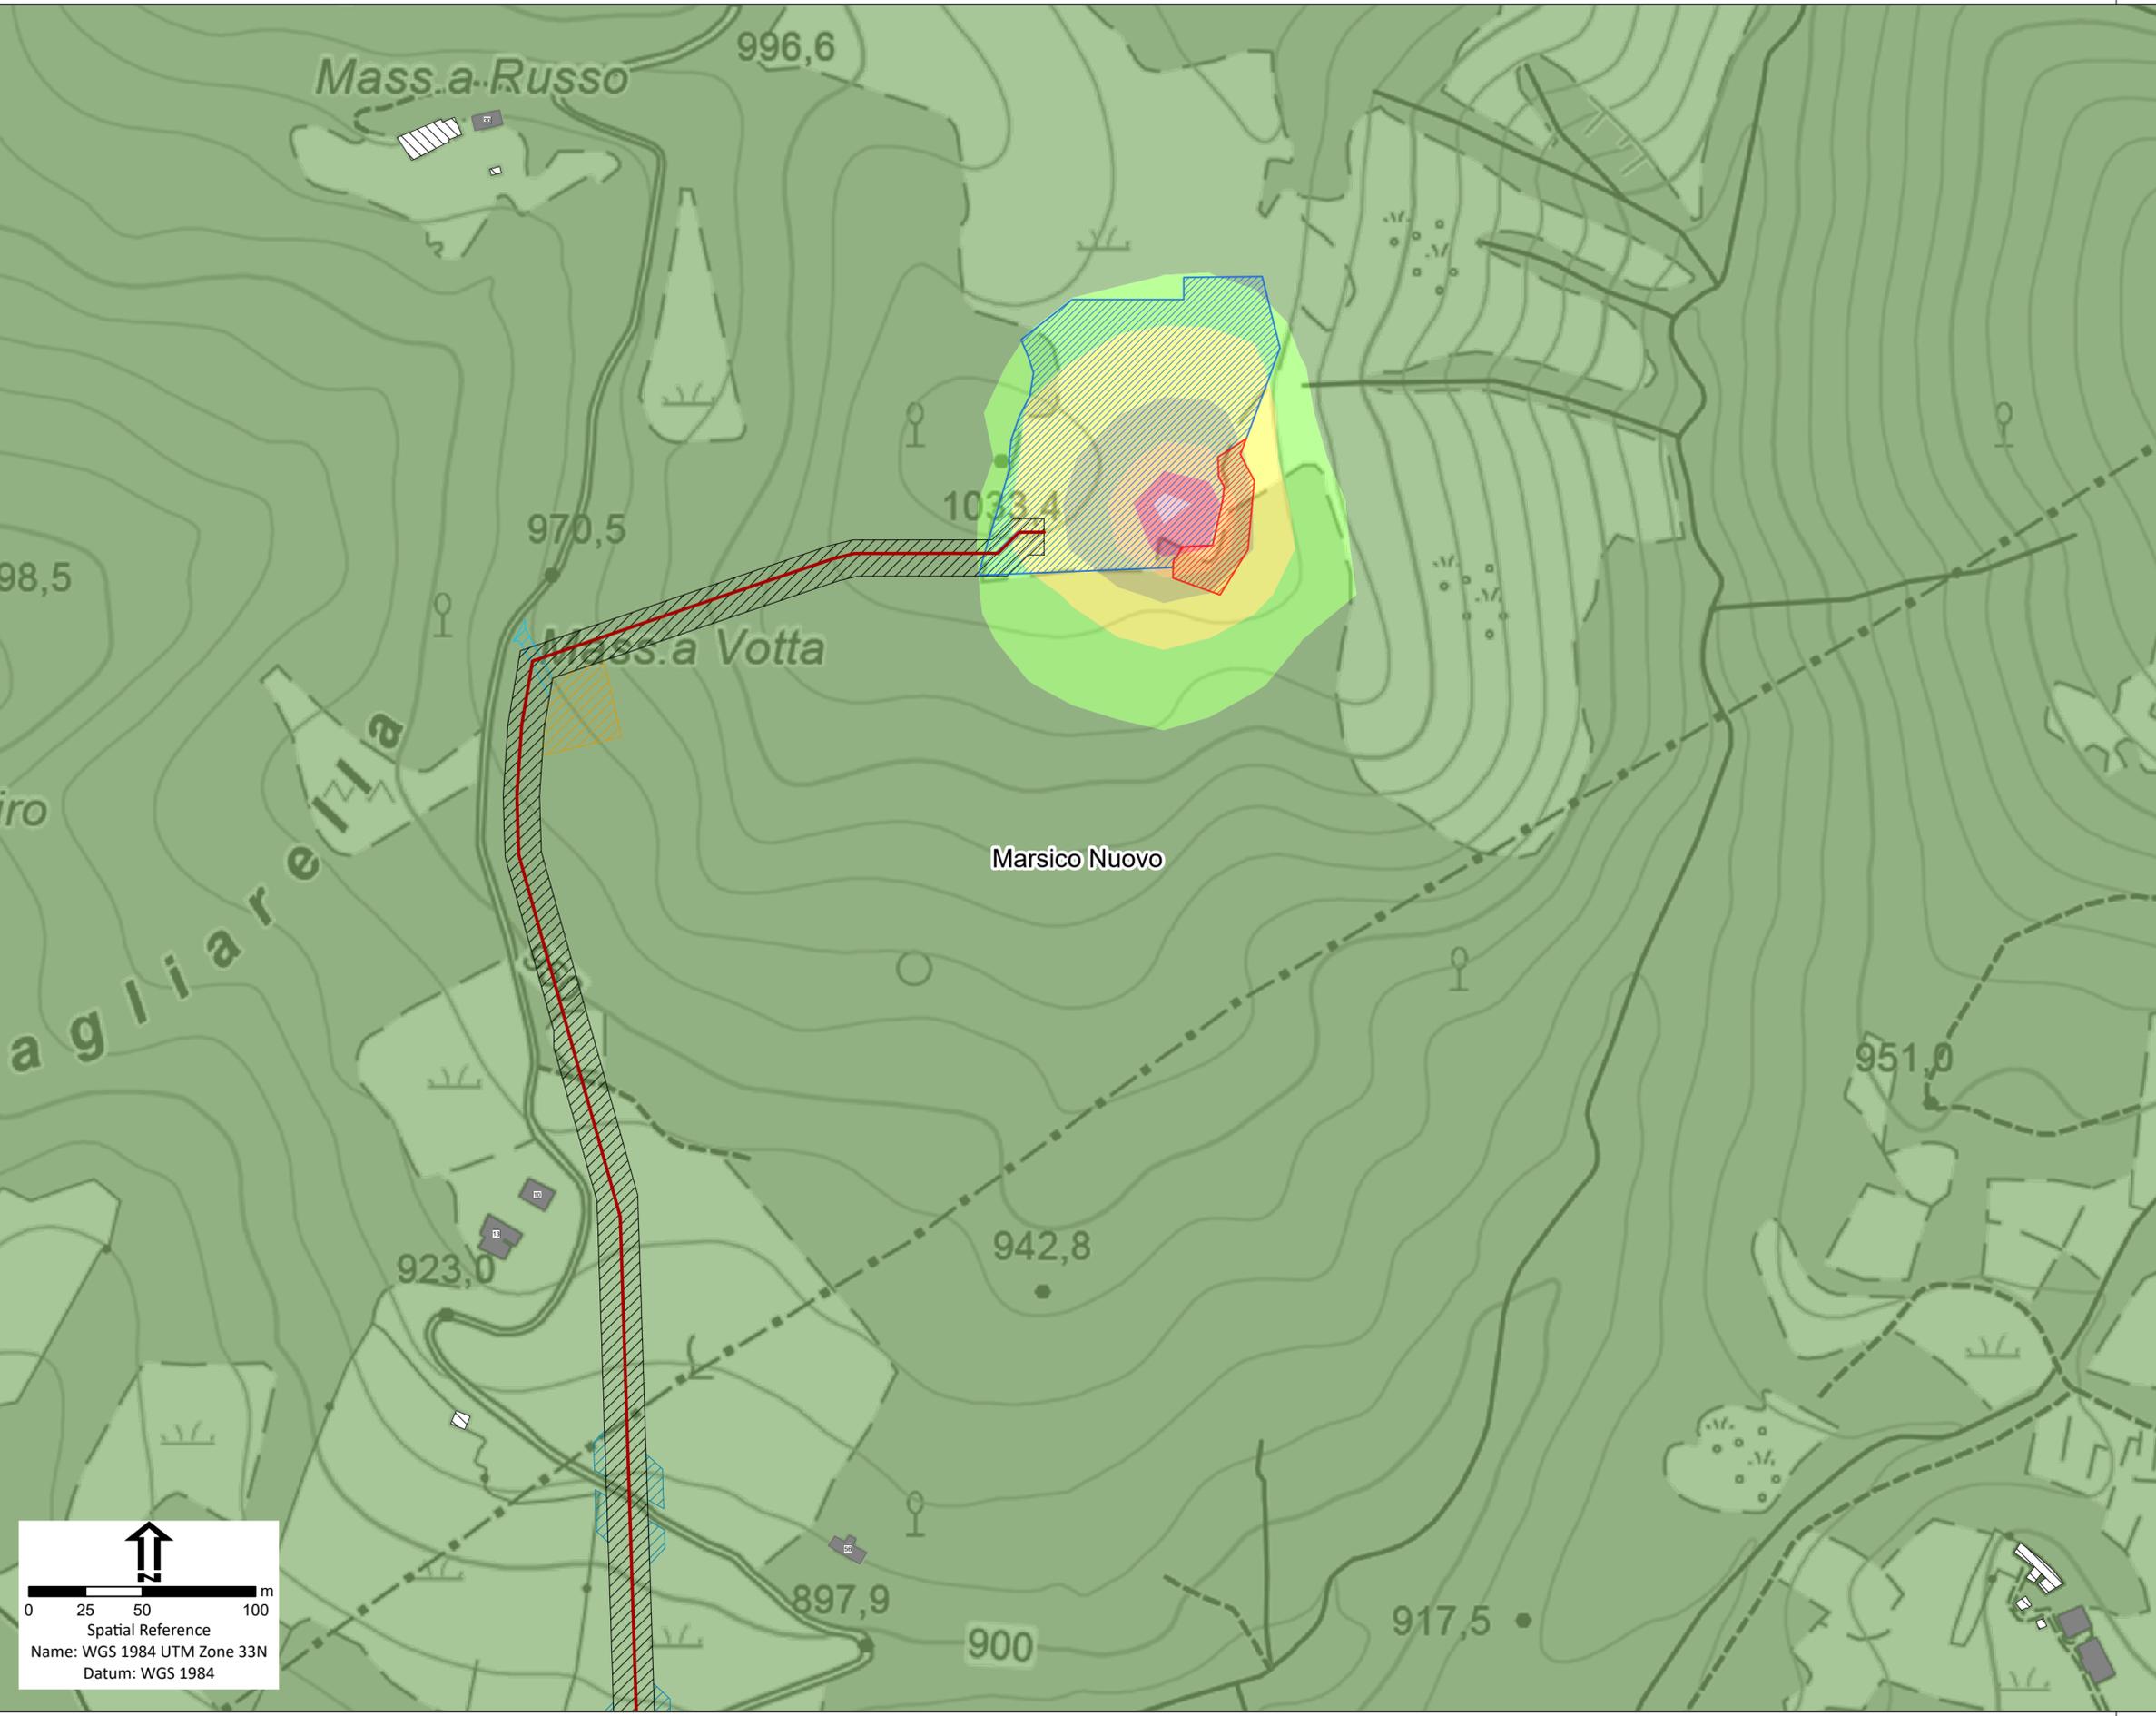


0 25 50 100 m

Spatial Reference
Name: WGS 1984 UTM Zone 33N
Datum: WGS 1984

560000

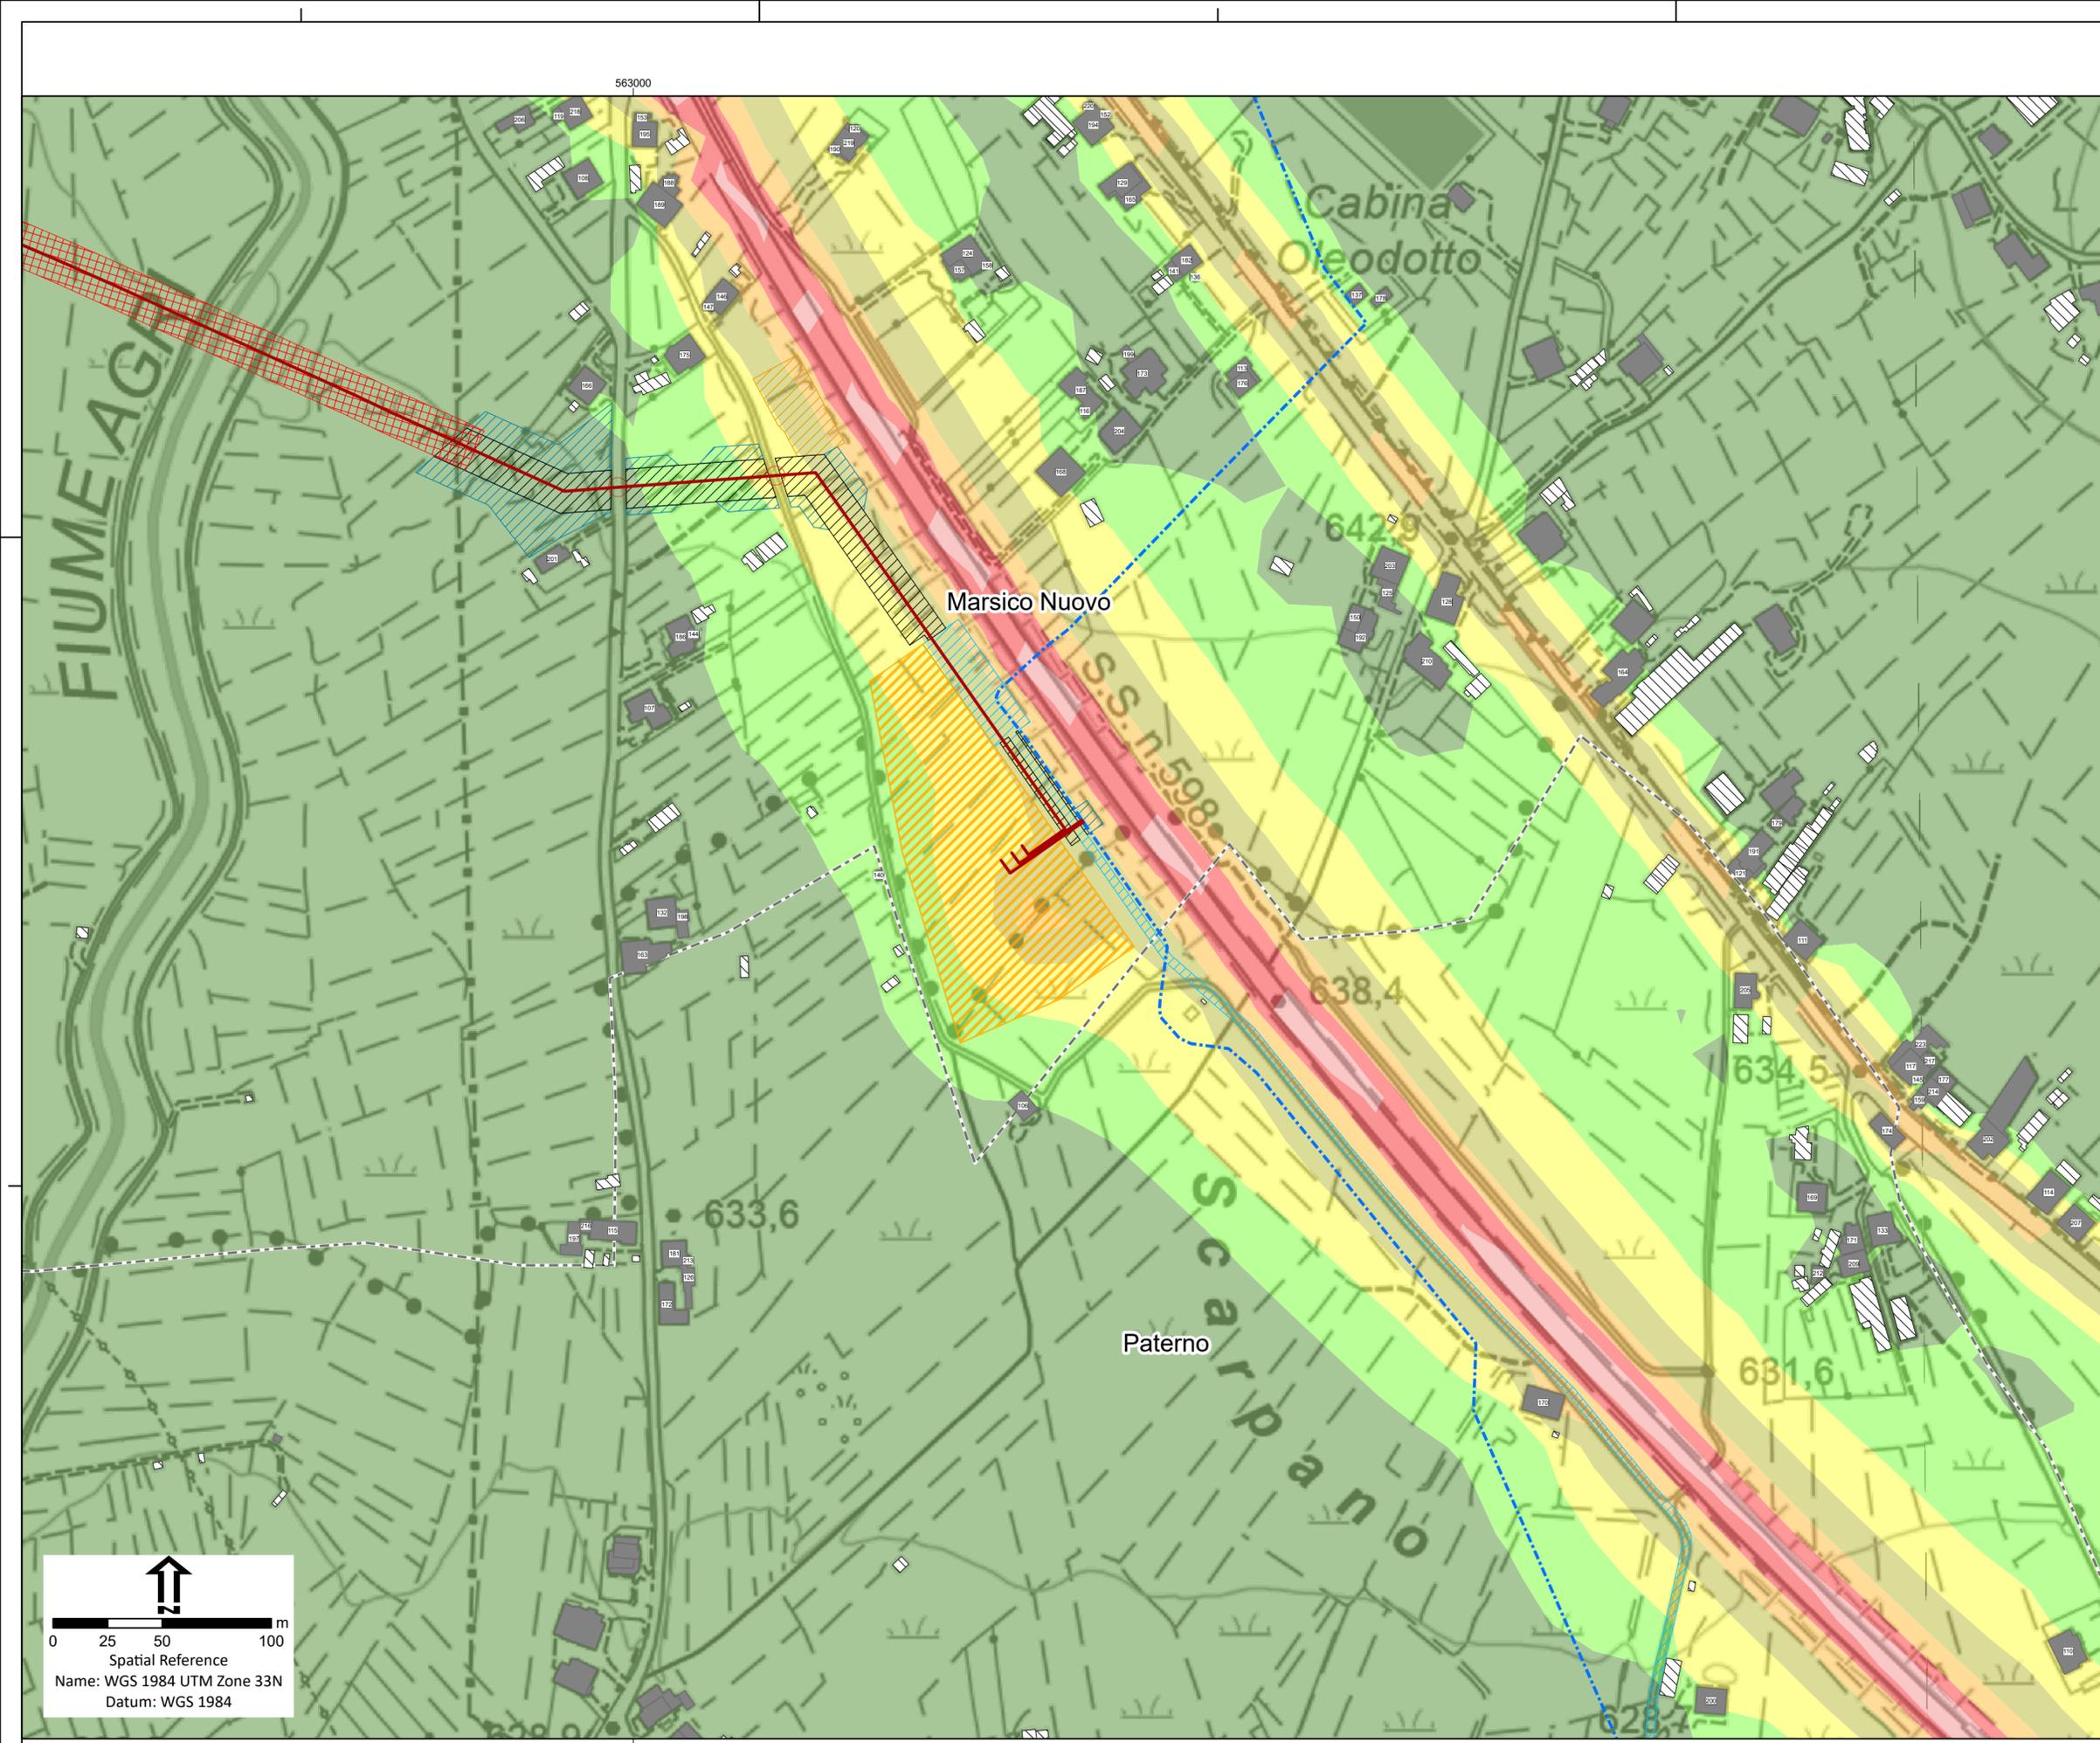

- Legenda**
- Tracciato Progetto
 - - - Tracciati Esistenti
 - Aree Impianti**
 - ▨ Area Innesto 3 di progetto
 - ▨ Area Pozzo Pergola 1 esistente
 - ▨ Area Pozzo Pergola 1 allargamento
 - Cantierizzazione**
 - Trivellazione
 - ▨ Attraversamento Fiume Agri con tecnica Trenchless
 - ▨ Allargamenti
 - ▨ Piazzole
 - ▨ Piste di lavoro
 - ▨ Strade temporanee
 - Limiti amministrativi**
 - ▨ Limiti Comunali
 - Acustica**
 - Fase esercizio**
 - Livelli di rumore in dB(A)
 - ≤ 40
 - 40 - 45
 - 45 - 50
 - 50 - 55
 - 55 - 60
 - 60 - 65
 - 65 - 70
 - 70 - 75
 - 75 - 80
 - > 80
 - Ricettori**
 - ▨ Residenziale
 - ▨ Industriale o secondario
 - ▨ Scuola
 - ▨ Ospedale o clinica
 - Arpab_10k_DF_505020_mf.tif
 - Value
 - 255
 - 0
 - Arpab_10k_DF_505010_mf.tif
 - Value
 - 255
 - 0
 - Arpab_10k_DF_489140_mf.tif
 - Value
 - 255
 - 0
 - Arpab_10k_DF_489130_mf.tif
 - Value
 - 255
 - 0

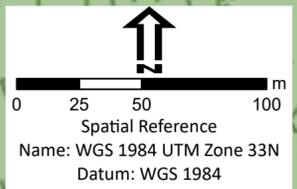

Eni s.p.a
Distretto Meridionale

Progetto
Messa in produzione del Pozzo Pergola 1, realizzazione dell'Area Innesto 3 e posa delle condotte interrante di collegamento

Oggetto
Studio di Impatto Ambientale

Tavola
Clima acustico - Fase di esercizio

PROGER	doc n. AMB_ME_01_53	SCALA
	Allegato 47 - 2 di 2	1:2.000

REV	DATA	DESCRIZIONE	PREPARATO	VERIFICATO	APPROVATO
00	Dicembre 2022	Emissione	Proger S.p.A.	Eni S.p.A. EniProgetti S.p.A.	Eni S.p.A.