


- ### Legenda
- Elementi progettuali**
- Progetto ANAS
 - Progetto RFI (escluso)
 - Svincolo su SS 16 (escluso)
 - Viabilità accesso ospedale (esclusa)
- Mitigazioni acustiche**
- Barriere antirumore H=2m
 - Barriere antirumore H=3m
 - Barriere antirumore H=4m
 - Barriere antirumore H=5m
 - Asfalto fonosorbente

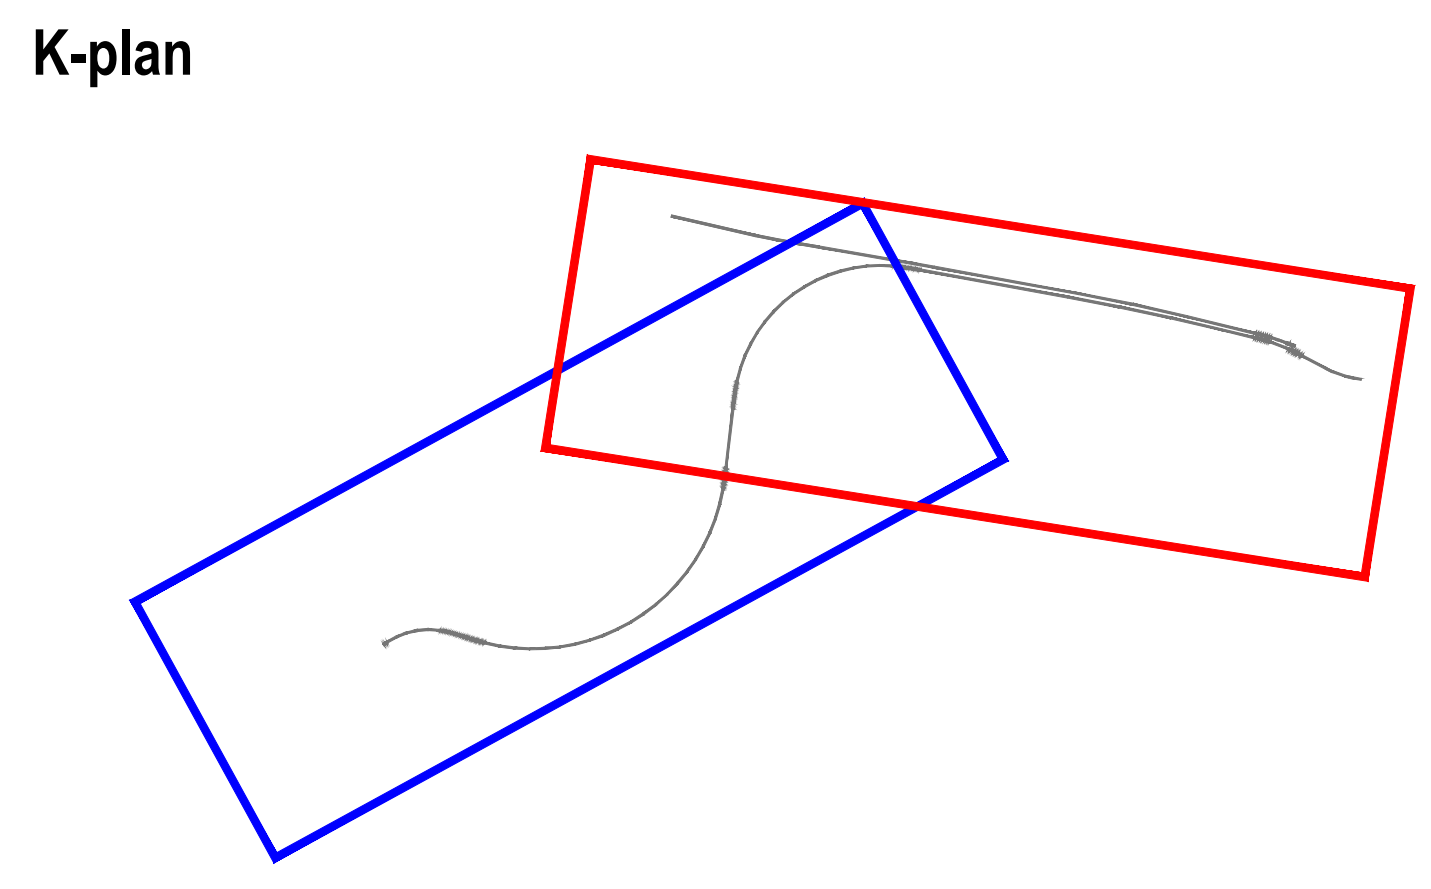

Sanas
GRUPPO FS ITALIANE

Struttura Territoriale Marche

S.S.16 "Adriatica"
Nuovo collegamento viario della S.S. 16 "Adriatica" con il Porto di Ancona

Opera commissariata ai sensi dell'art.4 della Legge 55/2019

PROGETTO DEFINITIVO COD. AN255

PROGETTAZIONE: **VIA INGEGNERIA S.R.L.**

PROGETTISTA E RESPONSABILE DELL'INTEGRAZIONE DELLE PRESTAZIONI GRUPPO DI PROGETTAZIONE
SPECIALISTICO:
Dott. ing. Carlo Pignotti (Dott. ing. Prov. Roma 14713)

RESPONSABILI D'AREA:
Responsabile Funzione Strada: Dott. ing. Assoluto Capasa (Dott. ing. Prov. Roma 26311)
Responsabile Funzione S.S. ing. Giovanni Pappalardo (Dott. ing. Prov. Roma 21260)

GEOLOGO:
Dott. Gianfranco Lucchi (Dott. Geo. Regione Lazio 302)

COORDINATORE SICUREZZA IN FASE DI PROGETTAZIONE:
Dott. ing. Matteo Di Giovanni (Dott. ing. Prov. Roma 15138)

RESPONSABILE SMA:
Dott. ing. Francesco Nicolarelli (Dott. ing. Prov. Roma 14713)

VISTO: IL RESPONSABILE DEL PROCEDIMENTO:
Dott. ing. Vincenzo Colaneri

STUDIO DI IMPATTO AMBIENTALE
ANALISI AMBIENTALE
Planimetria con individuazione degli interventi di mitigazione acustica

CODICE PROGETTO	LAJ PROJ. ANNO	NOME FILE	REVISIONE	SCALA:
COAN00099	D 22	T00IA35AMBPL01_B	B	1:2.000
D				
C				
B	REVISIONE A SEGUITO RICHIESTA INTEGRAZIONI MASE	FEB. 2023	A. BONINNA F. NICOLARELLI G. PAPPALARDO	
A	EMMISSIONE	APR. 2022	A. BONINNA F. NICOLARELLI G. PAPPALARDO	
REV.	DESCRIZIONE	DATA	REDATTO VERIFICATO APPROVATO	