


# LEGENDA

- Recinzione impianto in progetto
- Buffer 3km dalla recinzione
- Confine Puglia - Molise
- Altri impianti**
- Impianti fotovoltaici
- T Impianti eolici



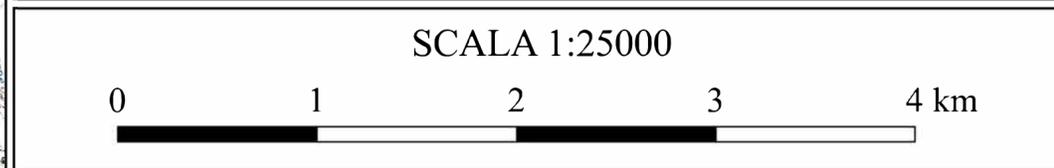

## COMUNE DI CAMPOMARINO

**PROVINCIA DI  
CAMPOBASSO**



**REGIONE  
MOLISE**



**REALIZZAZIONE DI UN IMPIANTO SOLARE AGRI-VOLTAICO  
CONNESSO ALLA RETE DI TRASMISSIONE NAZIONALE DELLA  
POTENZA MASSIMA IN IMMISSIONE DI 44,955 MWAC**

Denominazione Impianto: **IMPIANTO CAMPOMARINO FV**

Ubicazione: **Comune di Campomarino (CB)**

**ELABORATO  
4.2-INT**
**INSERIMENTO SU BASE IGM - ALTRI IMPIANTI FER**

Cod. Doc.: CMP22-4.2-INT



**Renew-co  
engineering**

**Renew-co Engineering S.r.l.**  
Piazza Giovanni XXIII, 5  
Porto Sant'Elpidio (FM) 63821 ITALY  
P.IVA e C.F. 02553880442  
info@renew-co.com www.renew-co.com

Scala: 1:25.000

PROGETTO		
PRELIMINARE	DEFINITIVO	AS BUILT
<input type="checkbox"/>	<input checked="" type="checkbox"/>	<input type="checkbox"/>

Tecnici e Professionisti:  
**Dott. Ing. Giada Stella M. Bolignano**  
Arato Srl  
Via la Sorte, 40 – 74023 – Grottaglie (TA)  
C.F./P.IVA: 02690550732

Revisione	Data	Descrizione	Redatto	Approvato	Autorizzato
01	18/01/2023	Integrazione MIC MIC_SABAP-MOL 21/12/2022 0014678-P MiTE 21/12/2022 0161368	D'Elia	Bolignano	Bolignano
02					
03					
04					

**Il Tecnico:**

**Dott. Ing. Giada Stella M. Bolignano**  
Ordine degli Ingegneri di Reggio Calabria n. A2508

**Il Richiedente:**

**CATCH THE SUN 4 SRL**  
SAN BENEDETTO DEL TRONTO (AP)  
VIA VENEZIA GIULIA 4 - 63074

In ottemperanza alla richiesta di integrazione MIC|MIC\_SABAP-MOL|21/12/2022|0014678-P MiTE|21/12/2022|0161368 (punto b) il presente elaborato riporta la tavola cartografica IGM in scala 1:25.000, in cui sono individuati sia gli impianti fotovoltaici ed eolici già realizzati, quelli in corso di realizzazione, quelli approvati ma non ancora realizzati, nonché quelli per i quali è ancora in corso l'istruttoria per l'ottenimento delle relative autorizzazioni rilevabili anche dal sito del MiTE e da quello della Regione Molise e della Regione Puglia.