




FASE 1: Situazione al momento dell'arrivo della nave

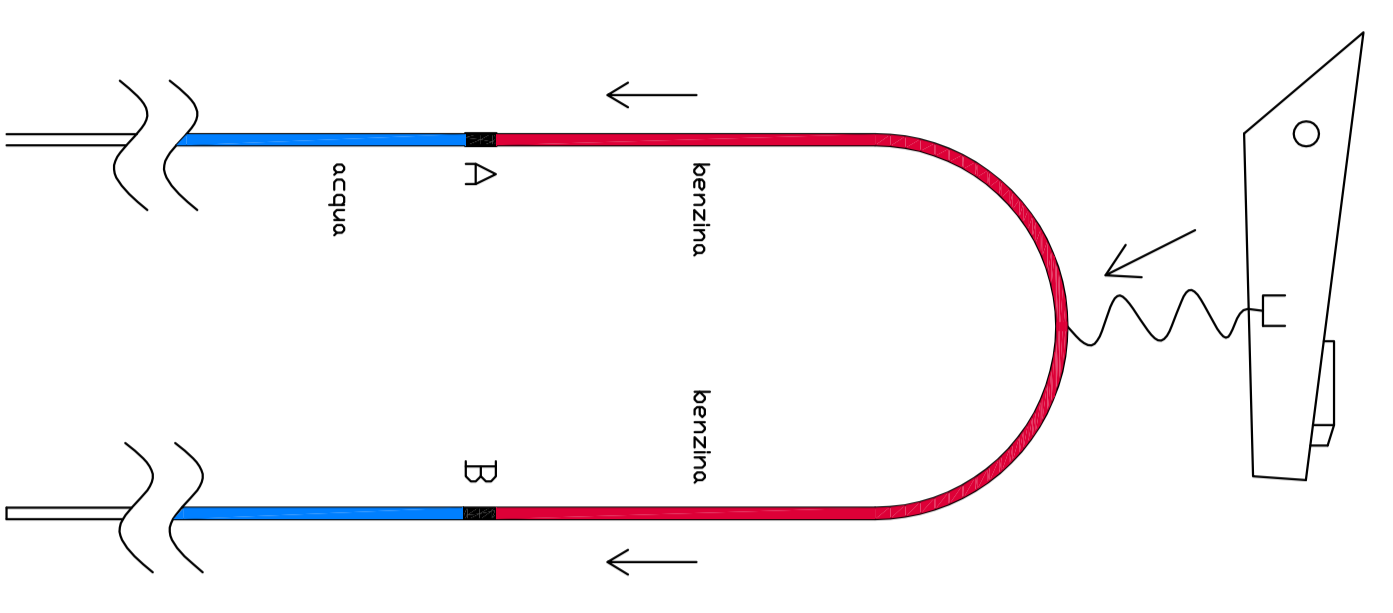


FASE 2: Collegamento manichetta e inizio scarico benzina

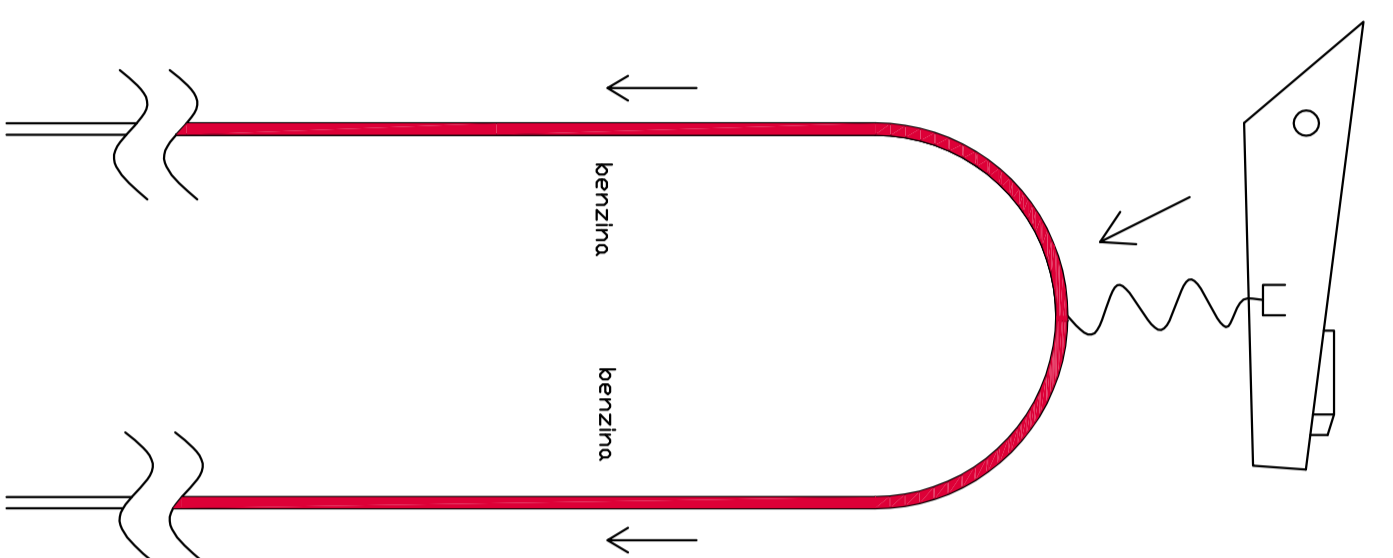


FASE 3: Scarico benzina

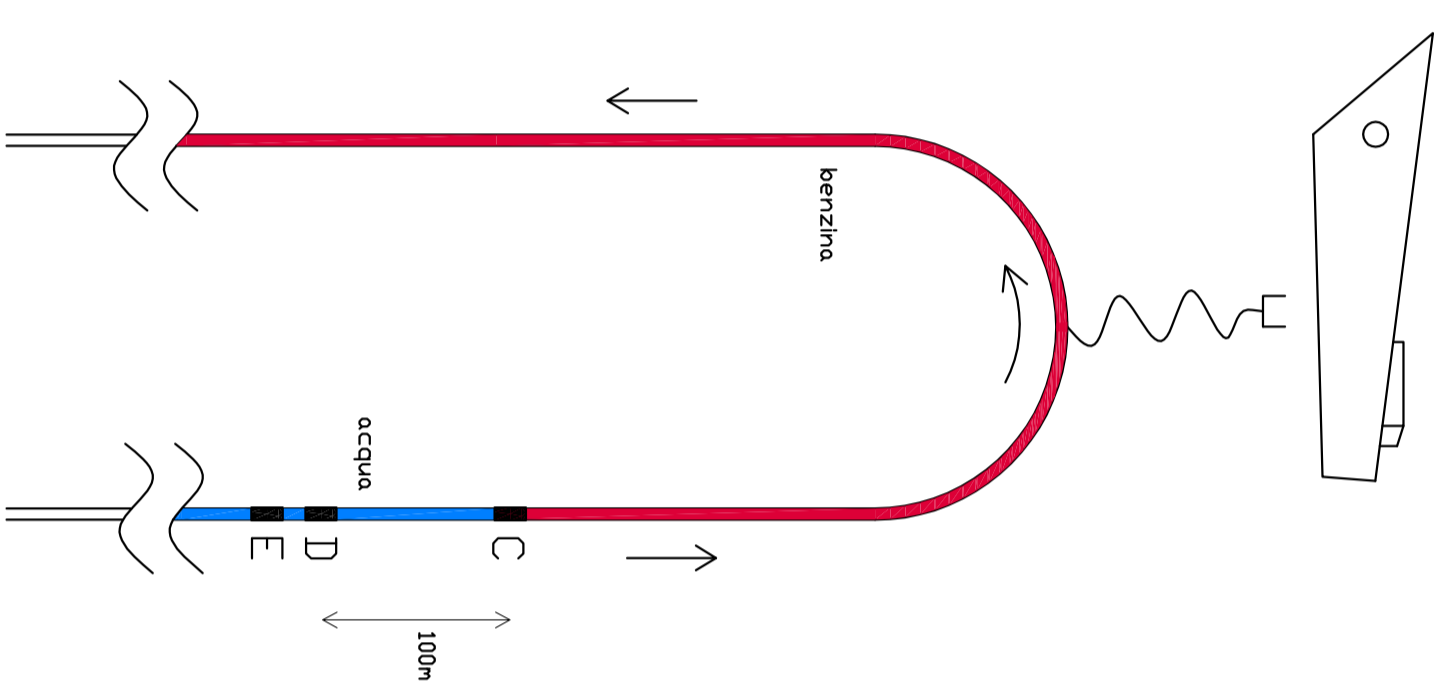


FASE 4: Fine scarico benzina, scollegamento manichetta e spollazzamento parziale scalette

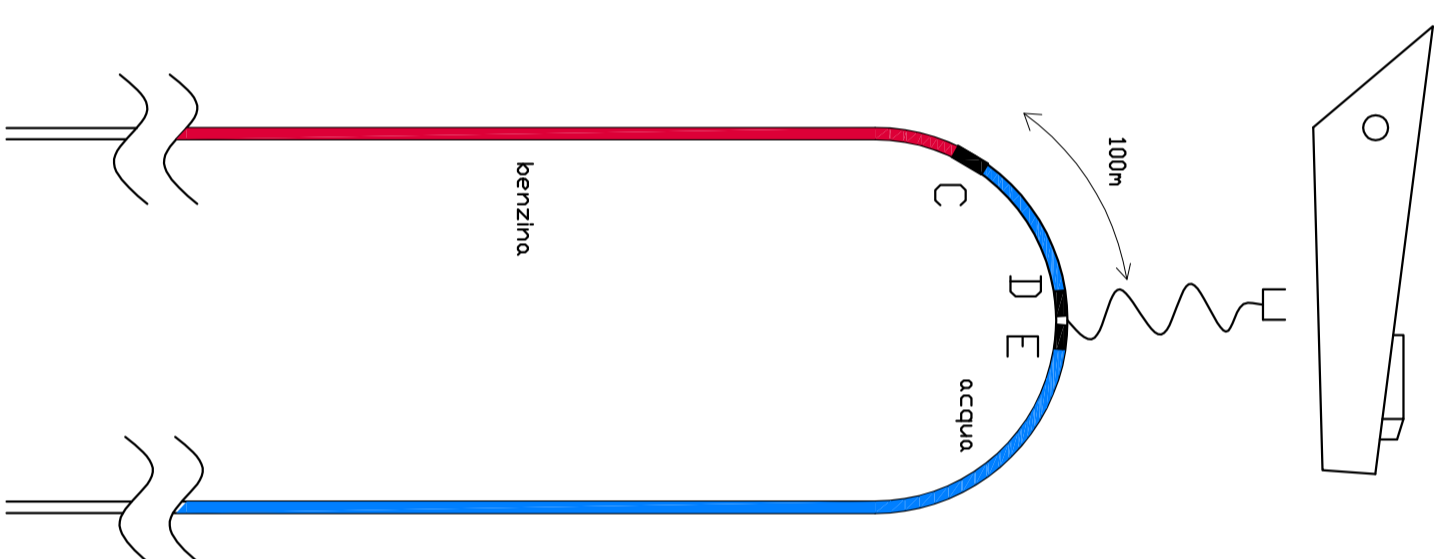


FASE 5: Fine spollazzamento parziale e predisposizione inizio scarico gasolio

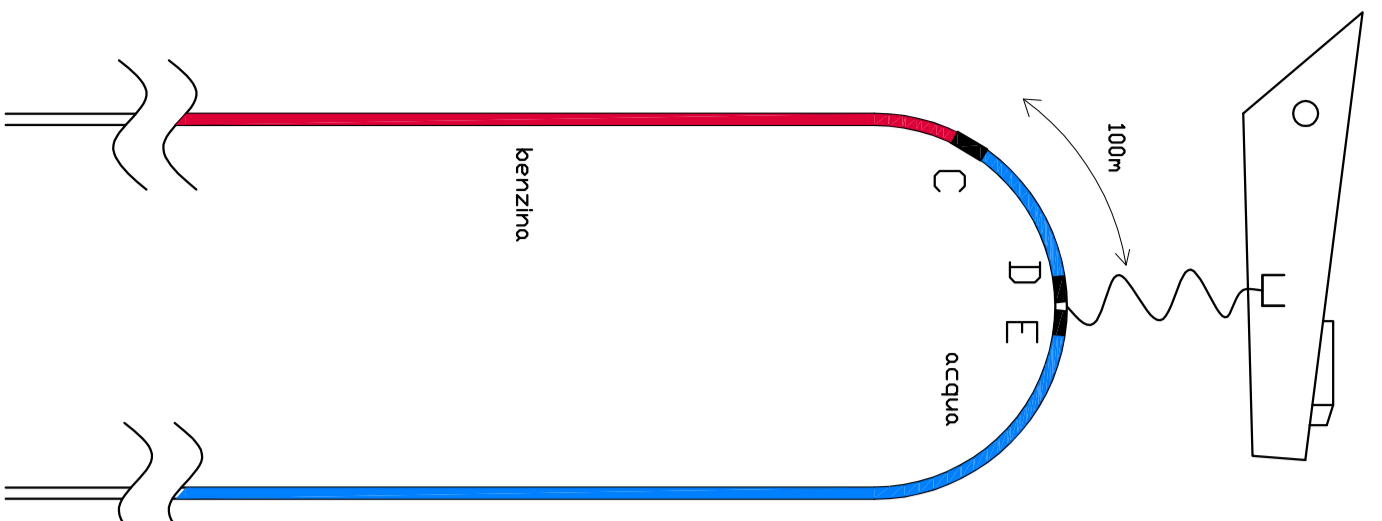


FASE 6: Collegamento manichetta per scarico gasolio

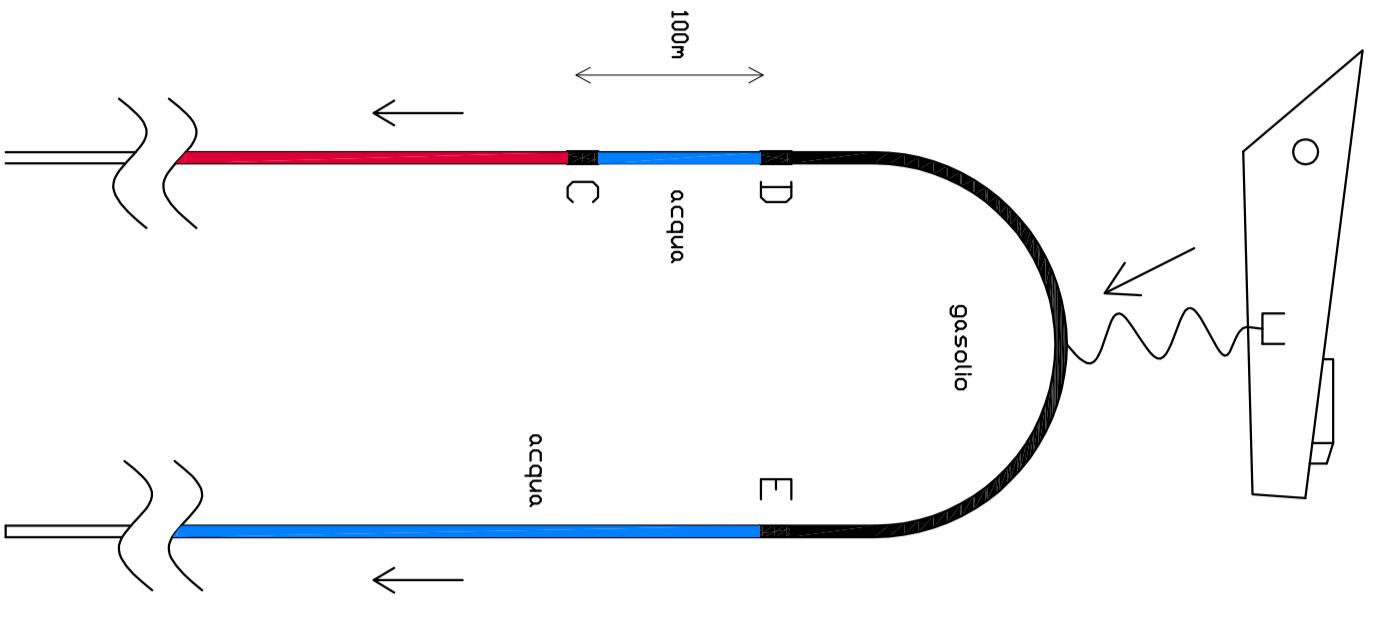


FASE 7: Inizio scarico gasolio

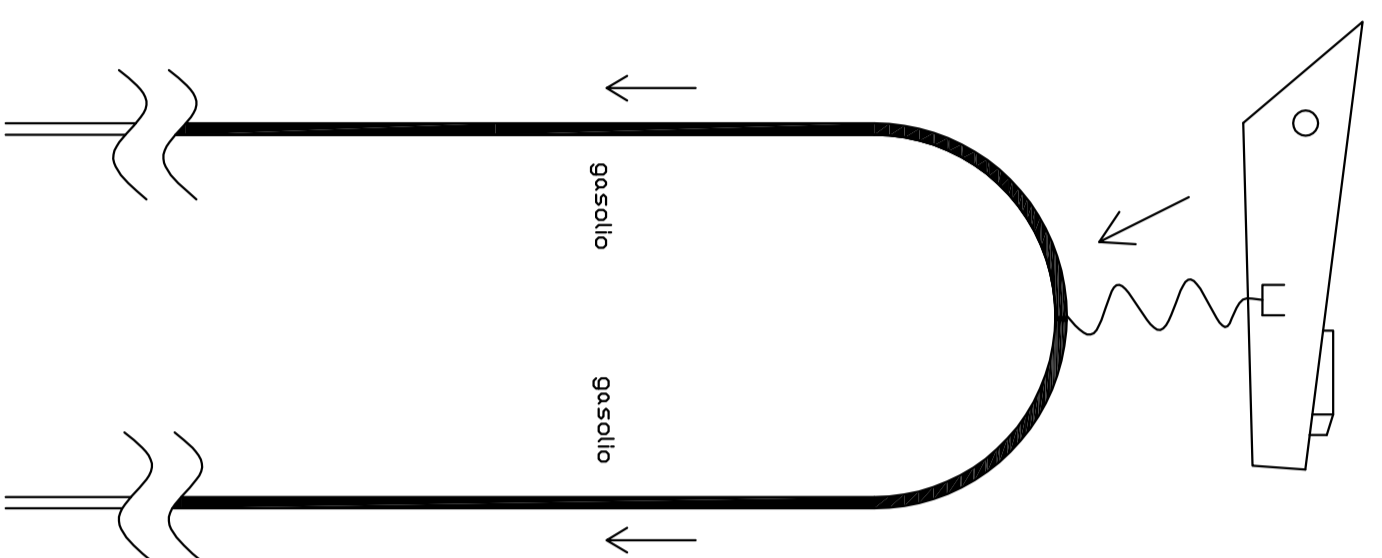

FASE 8: Scarico gasolio

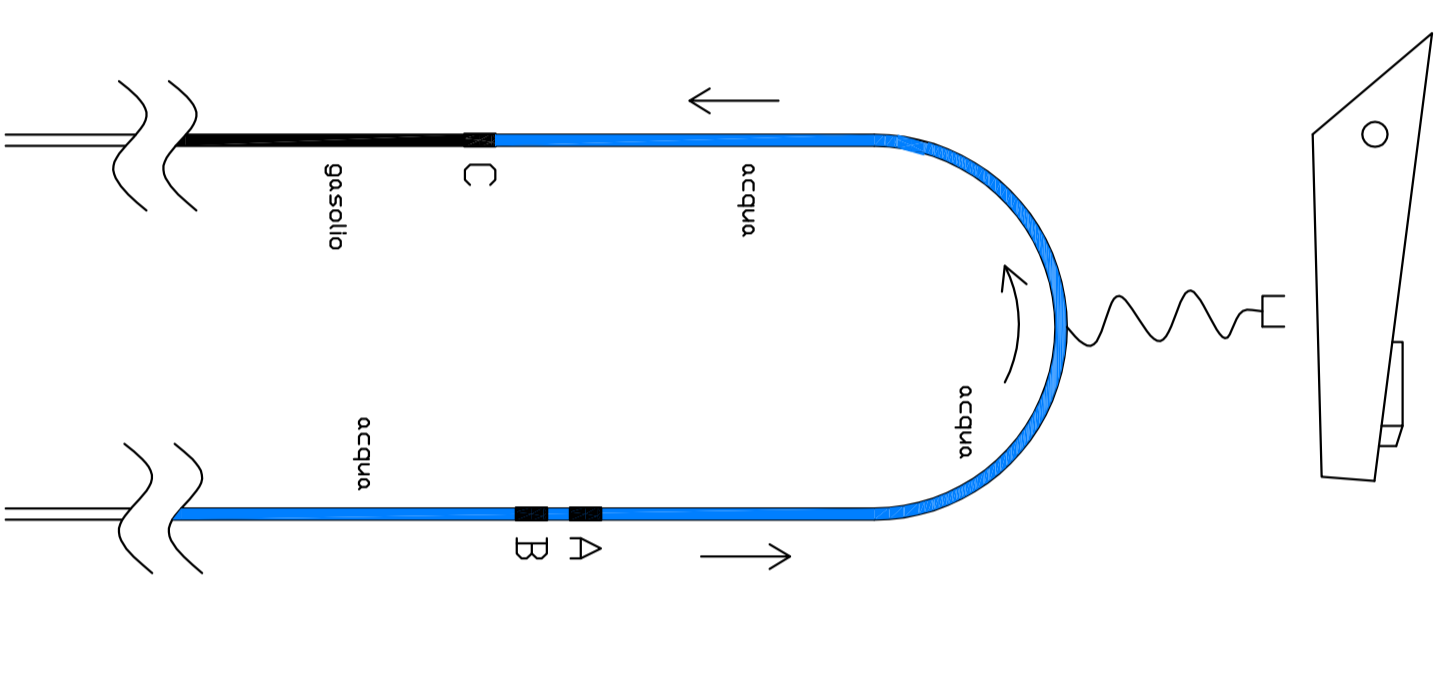

FASE 9: Fine scarico gasolio, scollegamento manichetta e spollazzamento sca-line

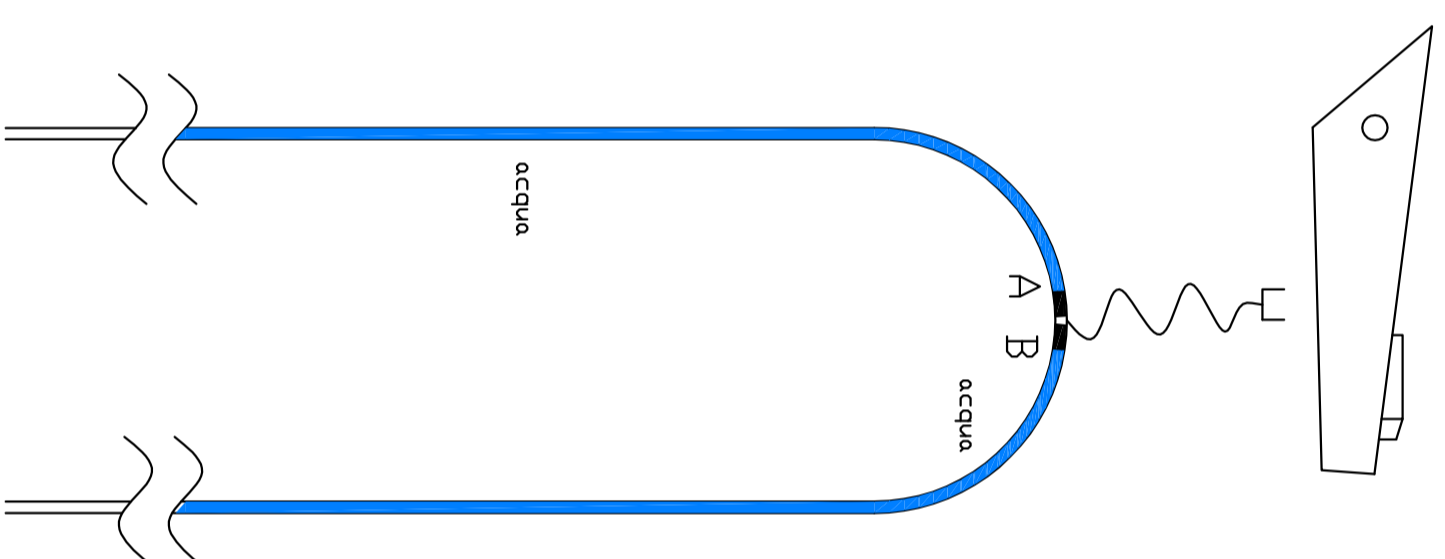

FASE 10: Fine spollazzamento

E. V. D.

REVISIONI		DESCRIZIONE	DATA	ESECUTORE
0	17/07/2009			

CLIENTE
ABRUZZO COSTIERO SH
Pescara

REALIZZAZIONE
Realizzazione nuovo campo boe e sca-line

Schema di scarico navi

DATA	17/07/2009	DISSEGNO	17/07/2009
PROGETTA	AB	VERIFICATO	AB
APPROVATO	DA	PROGETTA	DA
SCALE	1:1	FOGLIO	1 DI 1

LA DISEGNAZIONE E' RESTRITTA LA RESPONSABILITA' DI ADESIONE DEL CLIENTE CON LA REALIZZAZIONE
E' PROIBITO L'USO SENZA AUTORIZZAZIONE SCRITTA