
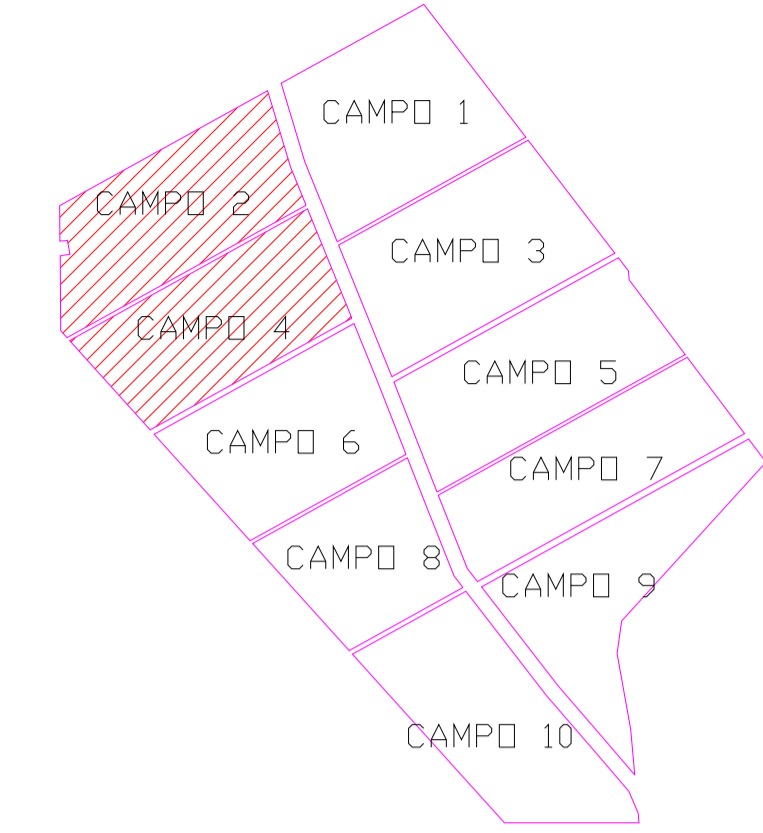


IMPIANTO 2 MT (5137,08 kWp)
 moduli 740 Wp
 PITCH= 5,40 m
 1 str= 26 moduli= 19,24 kWp
 105 Tracker da 2 str
 54 Tracker da 1 str
 6 Tracker da 1/2 str

IMPIANTO 4 MT (5021,64 kWp)
 moduli 740 Wp
 PITCH= 5,40 m
 1 str= 26 moduli= 19,24 kWp
 102 Tracker da 2 str
 51 Tracker da 1 str
 12 Tracker da 1/2 str

PIANTA CHIAVE Scala 1:10.000

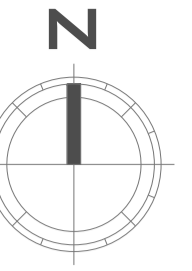

LEGENDA	
SIMBOLO GRAFICO	DESCRIZIONE
	Proprietà catastale
	Mitigazione
	Fascia boscata esistente
	Dreni
	Recinzione
	Metanodoto e relativa fascia di rispetto
	Inseguitori mono-assiali di diverse lunghezze
	Cabine bt/MT per ogni sottocampo
	Accesso carrabile e pedonale
	Stabilizzato
	Volumi di invaso
	Viabilità perimetrale N-E temporanea
	Piazzale in terra battuta



MINISTERO DELLA
TRANSIZIONE ECOLOGICA



REGIONE VENETO



COMUNE DI
ROVIGO

CORTE SAN MARCO

**PROGETTO
AGROVOLTAICO
DA 49.004,28 kWp**



PRESENTAZIONE V.I.A. STATALE
PROGETTO DEFINITIVO



Projet Manager
Ing. Giovanni Cio
Tel. +39 349 0737323
giovanni.cio@ingpec.eu

Elaborato:	TAV. 10.2	Oggetto:	STATO DI PROGETTO: PLANIMETRIA DI DETTAGLIO - SOTTOCAMPI 2-4		
Studio Ambientale	Studio Agrotecnico	Studio Geologico e Idraulico	EPC		
IMQ eambiente Tel. +39 041-5093820 www.eambientegroup.com info@eambientegroup.com	Sea Tuscia Srl www.seatusciasrl.com info@seatusciasrl.com	SIGEO S.a.s. Tel. +39 0425-412542 www.sigeo.info amministrazione@sigeo.info	AIEM Group S.r.l. Tel. +39 0425 471055 www.aiemgroup.com info@aiemgroup.com		
Progettazione Elettromeccanica S.T.E. Energy S.r.l. Via Sorio 120 - Padova (PD) Tel. +39 049 28 63 900 info@ste-energy.com	Relazione previsionale di impatto acustico Ing. Francesco Tegazzin SIC Studio Tel. +39 340 5860281 info@sicstudio.it	Logistica e Coordinamento Ing. Giuseppe Romani Tel. 333 3009991 ing.gromani@gmail.com	Calcoli Strutturali Ing. Stefano Baldo Tel. 349 442244 ing.stefanbaldo@gmail.com		
Rev.	Data	Oggetto della revisione	Elaborazione	Verifica	Approvazione
00	Dicembre 2021	Emissione per progetto definitivo	Mihai Bondac	Ing. Giuseppe Romani	Ing. Giovanni Cio
01	Dicembre 2022	Integrazioni commissione PNIEC	Geom. Mihai Bondac	Ing. Roberta Brichese	Ing. Giovanni Cio
Formato:	A1	Società proponente		AGROVOLTAICA S.r.l. Via Filipp. 21 - 45021 Bada Padovana (RO) P.IVA: 01601730292 - www.agrovoltaica.it	
SCALA:	1:1000				