





IMPIANTO 9 MT (4579,12 kWp)
 moduli 740 Wp
 PITCH= 5,40 m
 1 str= 26 moduli= 19,24 kWp
 93 Tracker da 2 str
 35 Tracker da 1 str
 34 Tracker da 1/2 str

Raggio di
 curvatura
 50,00 m


IMPIANTO 10 MT (5060,12 kWp)
 moduli 740 Wp
 PITCH= 5,40 m
 1 str= 26 moduli= 19,24 kWp
 108 Tracker da 2 str
 31 Tracker da 1 str
 32 Tracker da 1/2 str

PIANTA CHIAVE

Scala 1:10.000

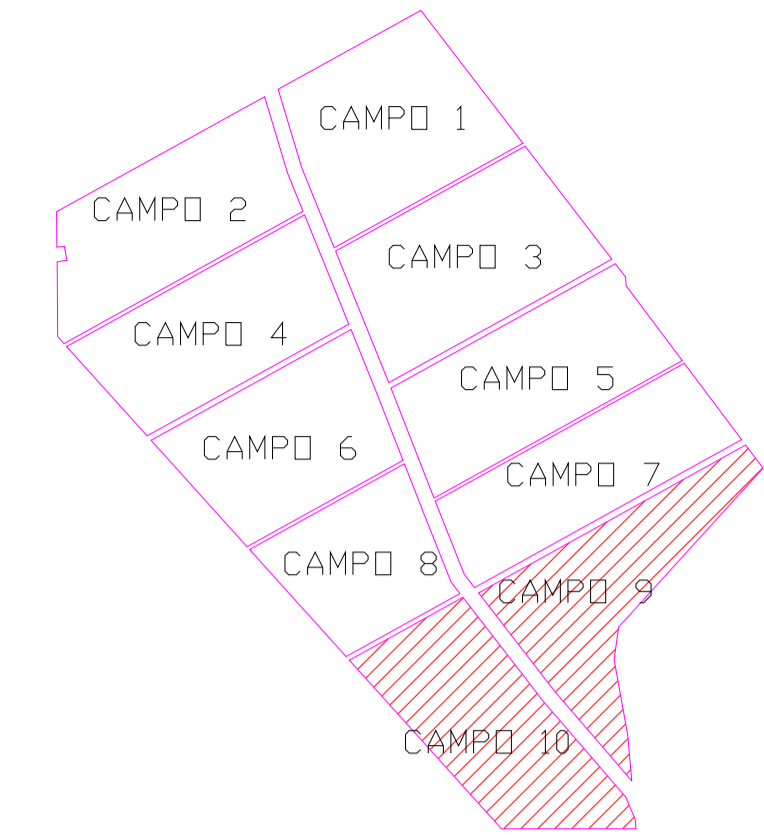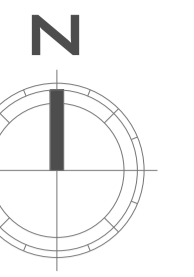

LEGENDA	
SIMBOLO GRAFICO	DESCRIZIONE
	Proprietà catastale
	Mitigazione
	Fascia boscata esistente
	Dreni
	Recinzione
	Metanodotto e relativa fascia di rispetto
	Inseguitori mono-assiali di diverse lunghezze
	Cabine bt/MT per ogni sottocampo
	Accesso carrabile e pedonale
	Stabilizzato
	Volumi di invaso
	Area da cedere per viabilità in progetto
	Viabilità perimetrale N-E temporanea

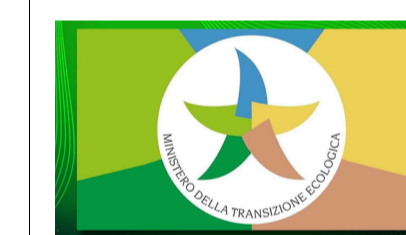

MINISTERO DELLA
TRANSIZIONE ECOLOGICA



REGIONE
VENETO



COMUNE
DI
ROVIGO

CORTE SAN MARCO

**PROGETTO
 AGROVOLTAICO
 DA 49.004,28 kWp**



PRESENTAZIONE V.I.A. STATALE
PROGETTO DEFINITIVO



Elaborato: **TAV. 10.5** Oggetto: **STATO DI PROGETTO: PLANIMETRIA DI DETTAGLIO - SOTTOCAMPI 9-10** Project Manager: **Ing. Giovanni Cis**
 Tel. +39 349 0737323 govanni.cis@ingpec.eu

Studio Ambientale IMQ eambiente Tel. +39 041-5093820 www.eambientegroup.com info@eambientegroup.com	Studio Agronomico Sea Tuscia Srl Ssealtuscia.com info@sealtuscia.com	Studio Geologico & Idraulico SIGEO S.a.s. Tel. +39 0425-412542 www.sigeo.info amministrazione@sigeo.info	EPC AIEM Group S.r.l. Tel. +39 0425 471055 www.aiemgroup.com info@aiemgroup.com
Progettazione Elettromeccanica S.T.E. Energy S.r.l. Via Sorio 120 - Padova (PD) Tel. +39 049 29 63 900 info@ste-energy.com	Relazione previsionale di impatto acustico Ing. Francesco Tegazzin SIC Studio Tel. +39 340 5860281 info@sicstudio.it	Logistica & Coordinamento Ing. Giuseppe Romani Tel. 333 3009991 ing.gromani@gmail.com	Calcoli Strutturali Ing. Stefano Baldo Tel. 349 442244 ing.stefanobaldo@gmail.com

Rev.	Data	Oggetto della revisione	Elaborazione	Verifica	Approvazione
00	Dicembre 2021	Emissione per progetto definitivo	Mihai Bondac	Ing. Giuseppe Romani	Ing. Giovanni Cis
01	Dicembre 2022	Integrazioni commissione PNIEC	Geom. Mihai Bondac	Ing. Roberta Brichese	Ing. Giovanni Cis

Formato: A1
 SCALA: 1:1000
 Società proponente: **AGROVOLTAICA S.r.l.**
 Via Filippini 21 - 45021 Badia Polesine (RO)
 P.IVA: 01601730292 - www.agrovoltaca.it