

SEZIONE E-E' SCALA 1:200




COLLETORE DI PRIMA RACCOLTA DRENI Ø 400 mm IN P.V.C.


LEGENDA	
SIMBOLO GRAFICO	DESCRIZIONE
	Proprietà catastale
	Mitigazione
	Fascia boscata esistente
	Dreni
	Recinzione
	Accesso carrabile e pedonale
	Linea AT di Progetto
	Linea AT esistente
	Nuova sistemazione a verde
	Stabilizzato
	Volumi di invaso
	Area da cedere per viabilità in progetto
	Viabilità perimetrale N-E temporanea

PLANIMETRIA DELL'IMPIANTO - SCALA 1:2.500


SEZIONE A-A' SCALA 1:100

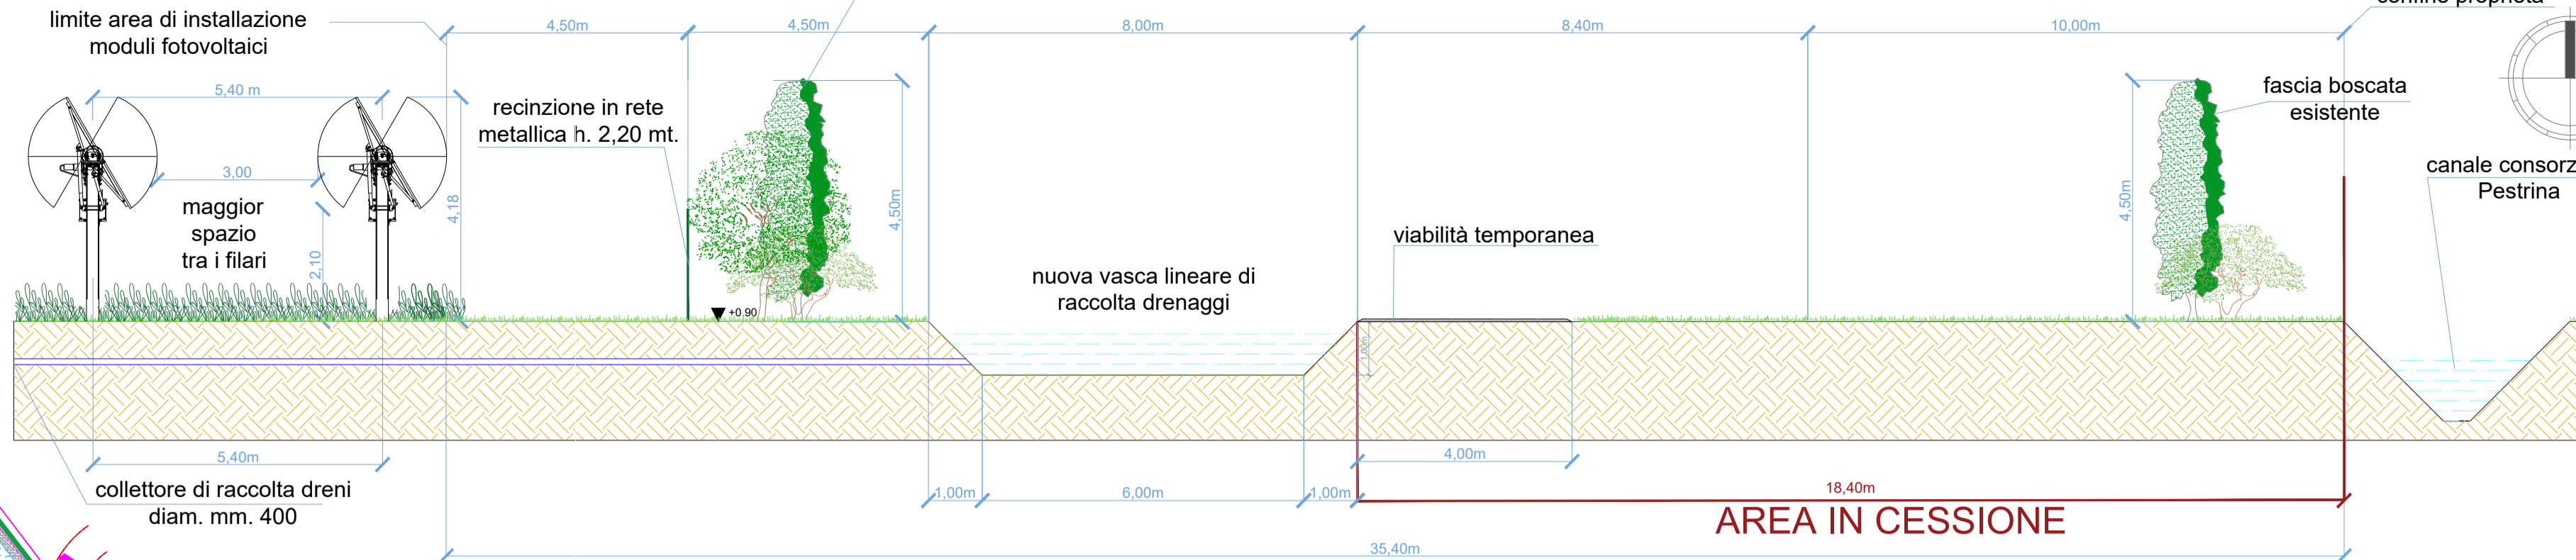

SEZIONE B-B' SCALA 1:100


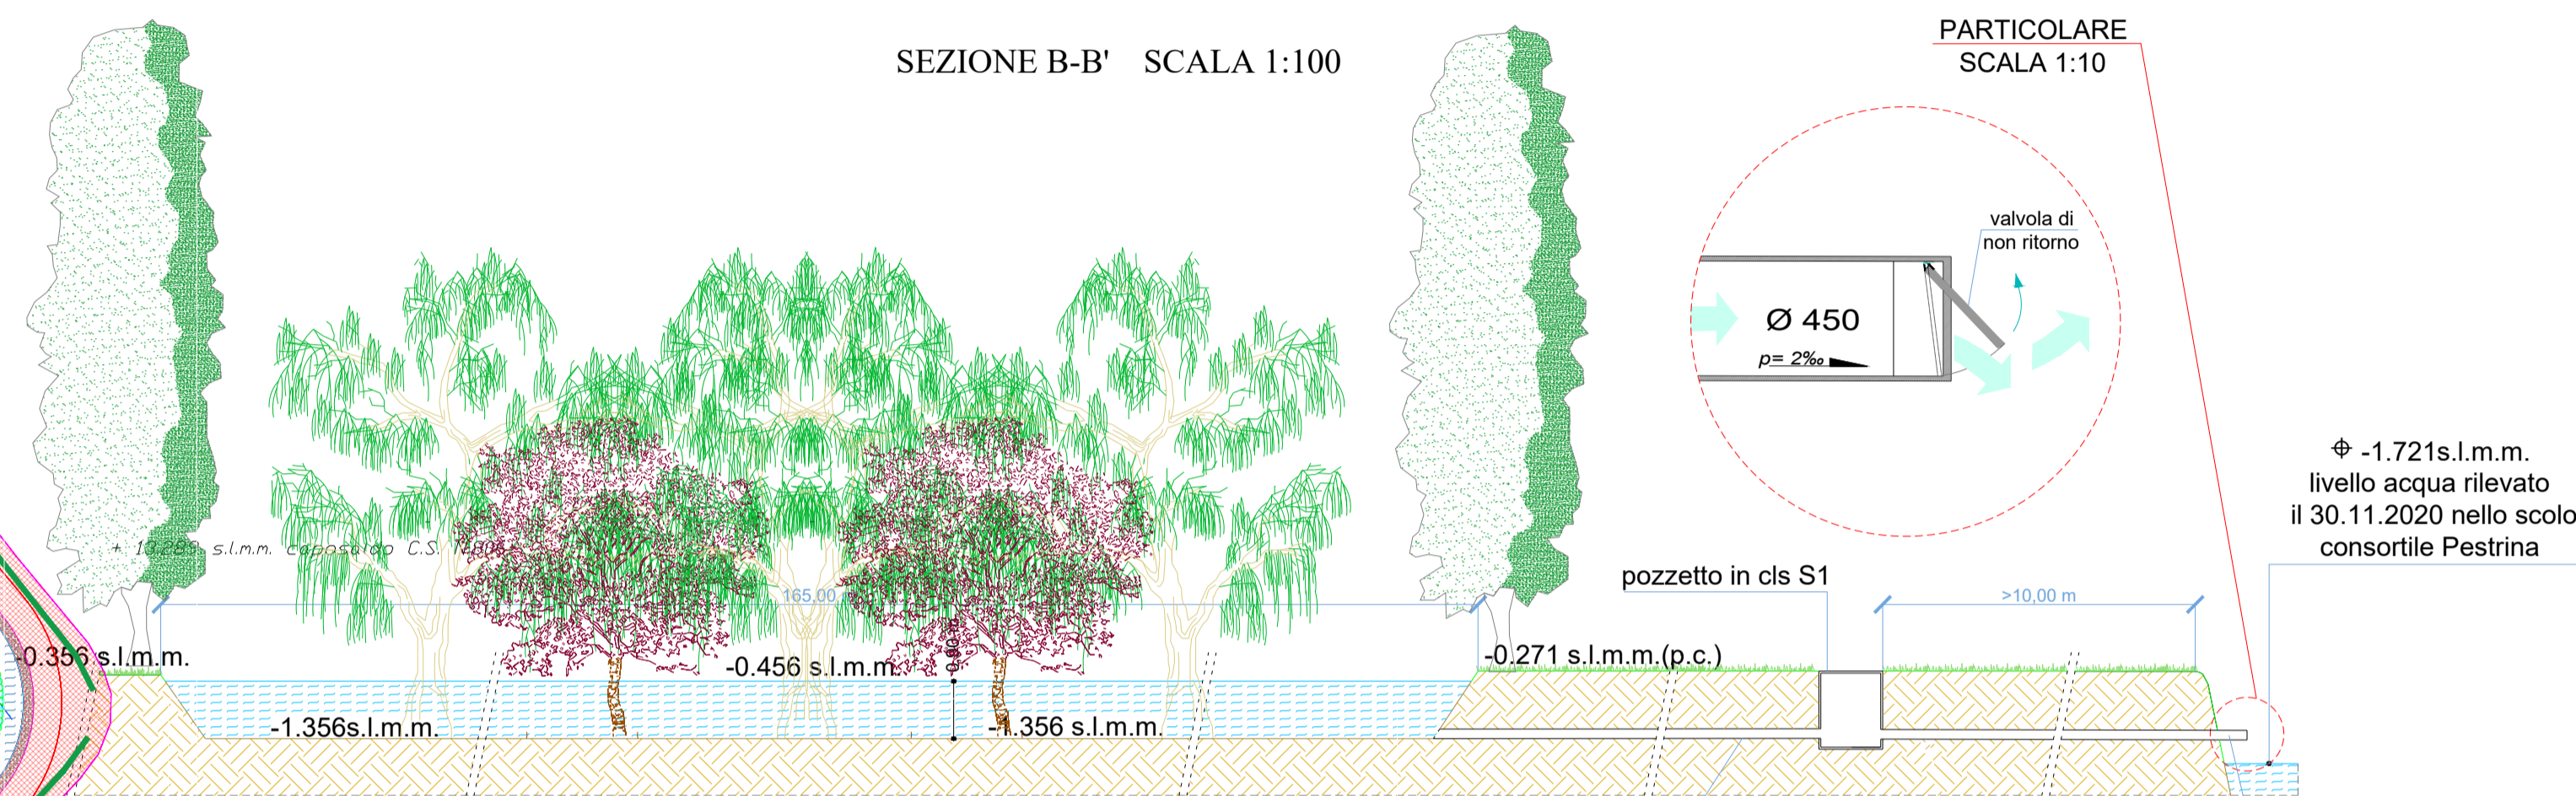


PARTICOLARE SCALA 1:10

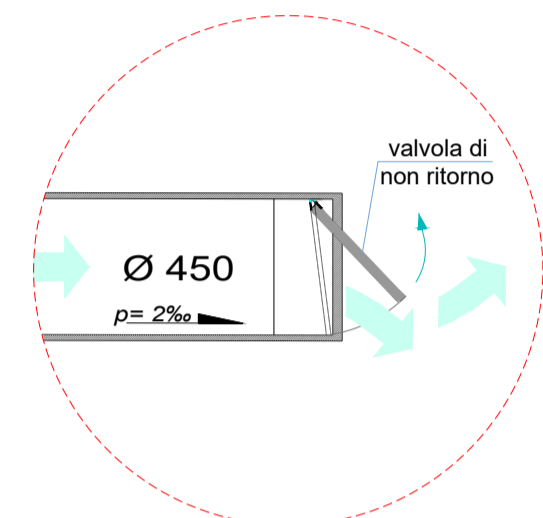


Ø -1.721s.l.m.m.  
livello acqua rilevato  
il 30.11.2020 nello scolo  
consortile Pestrina


SEZIONE C-C' SCALA 1:100

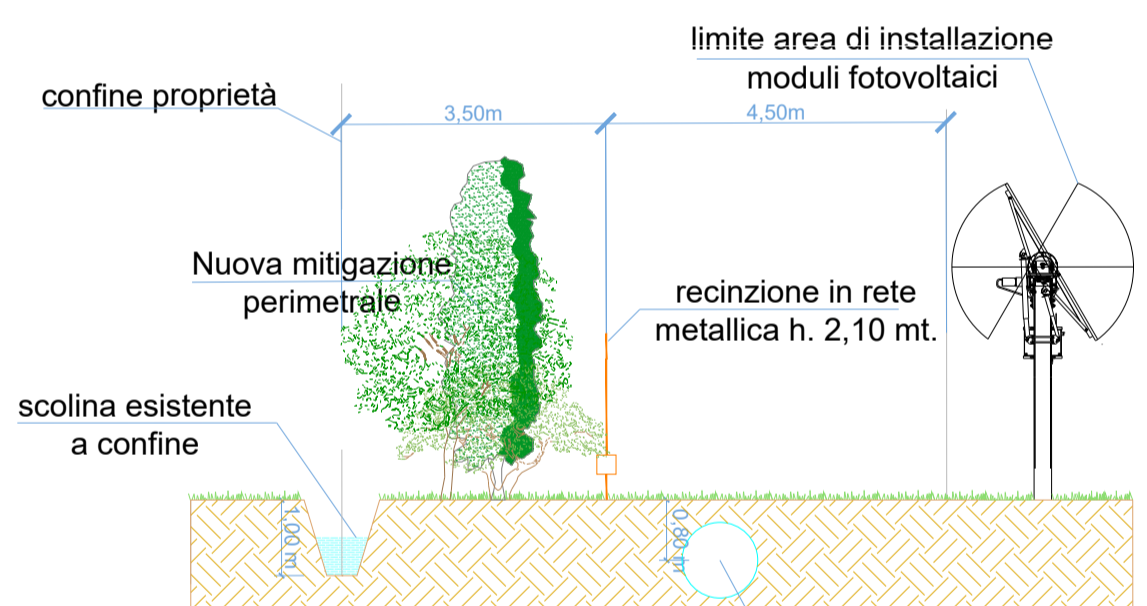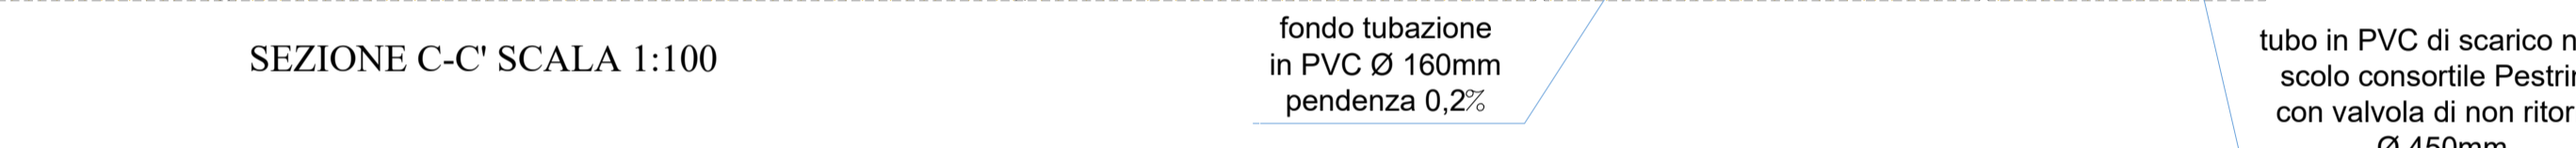

SEZIONE D-D' SCALA 1:200

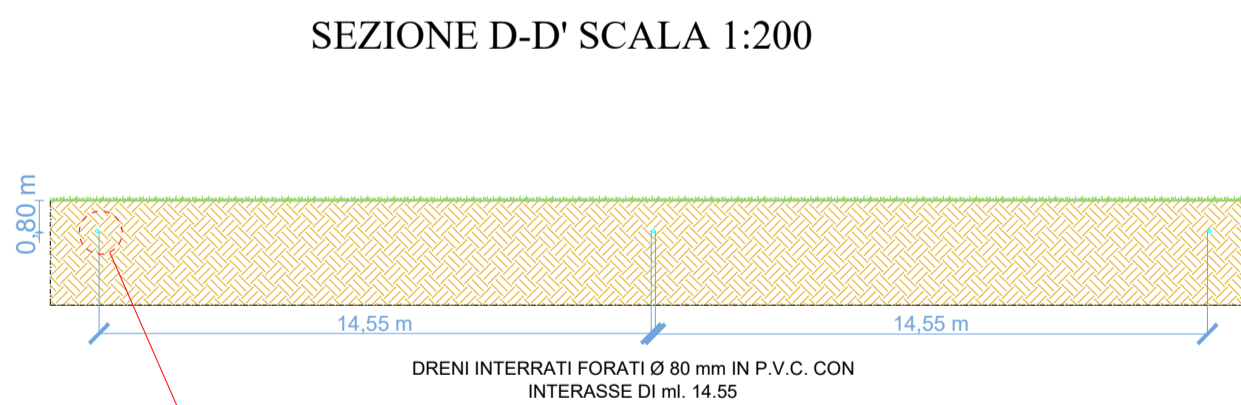

DETTAGLIO DRENO SCALA 1:50

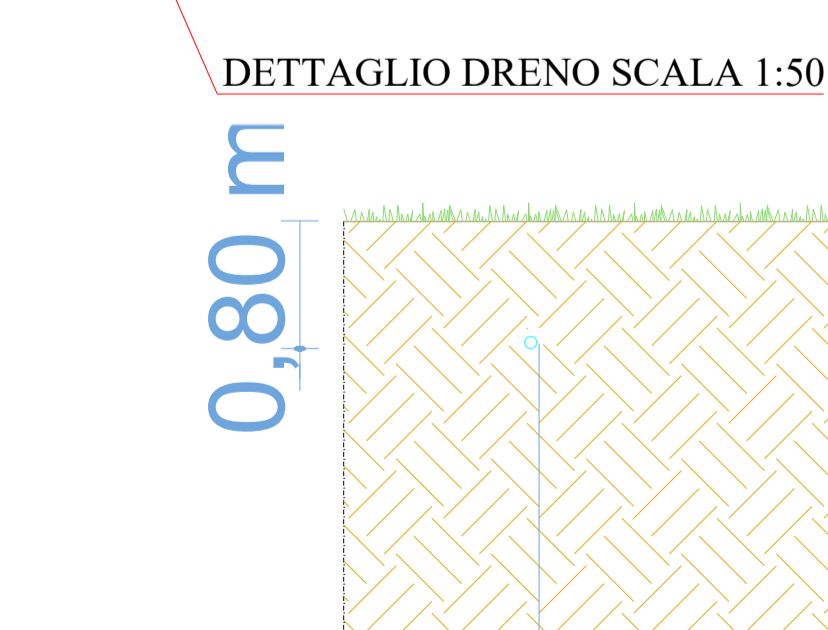



REGIONE VENETO



COMUNE DI ROVIGO



MINISTERO DELLA  
TRANSIZIONE ECOLOGICA

**CORTE SAN MARCO**

**PROGETTO  
AGROVOLTAICO  
DA 49.004,28 kWp**



PRESENTAZIONE V.I.A. STATALE  
**PROGETTO DEFINITIVO**

Elaborato: <b>TAV. 14</b>	Objetto: <b>STATO DI PROGETTO: SCHEMA RETE DI DEFLUSSO E DRENAGGIO ACQUE METEORICHE</b>	Projet Manager: <b>Ing. Giovanni Cis</b> Tel. +39 349 0737323 giovanni.cis@ingtec.eu
Studio Ambientale <b>IMQ ambiente</b> Tel. +39 041-5093820 www.imqambiente.com info@imqambiente.com	Studio Agronomico <b>Sea Tuscia Srl</b> Ssea.tuscia.com info@sea.tuscia.com	Studio Geologico e Idraulico <b>SIGEO S.a.s.</b> Tel. +39 0425 4125542 www.sigeco.info amministrazione@sigeco.info
Progettazione Elettromeccanica <b>S.T.E. Energy S.r.l.</b> Via Sorio 120 - Padova (PD) Tel. +39 049 29 63 900 info@ste-energy.com	Relazione previsionale di impatto acustico <b>Ing. Francesco Tegazzin</b> SIC Studio Tel. +39 340 5860281 info@sicstudio.it	Logistica e Coordinamento <b>Ing. Giuseppe Romani</b> Tel. 333 3009991 ing.gromani@gmail.com
	Catoli Strutturali <b>Ing. Stefano Baldo</b> Tel. 349 442244 ing.stefanobaldo@gmail.com	

Rev.	Data	Objetto della revisione	Elaborazione	Verifica	Approvazione
00	Dicembre 2021	Emissione per progetto definitivo	Mihai Bondac	Ing. Giuseppe Romani	Ing. Giovanni Cis
01	Dicembre 2022	Integrazioni commissione PNIEC	Geom. Mihai Bondac	Ing. Roberta Brichese	Ing. Giovanni Cis

Formato:	A1	Società proponente:	AGROVOLTAICA S.r.l. Via Filipp. 21 - 45021 Badia Polesine (RO) P.IVA 01601730292 - www.agrovoltaca.it	
SCALA:	VARIE			