



PLANIMETRIA DELL'IMPIANTO - SCALA 1:5.000

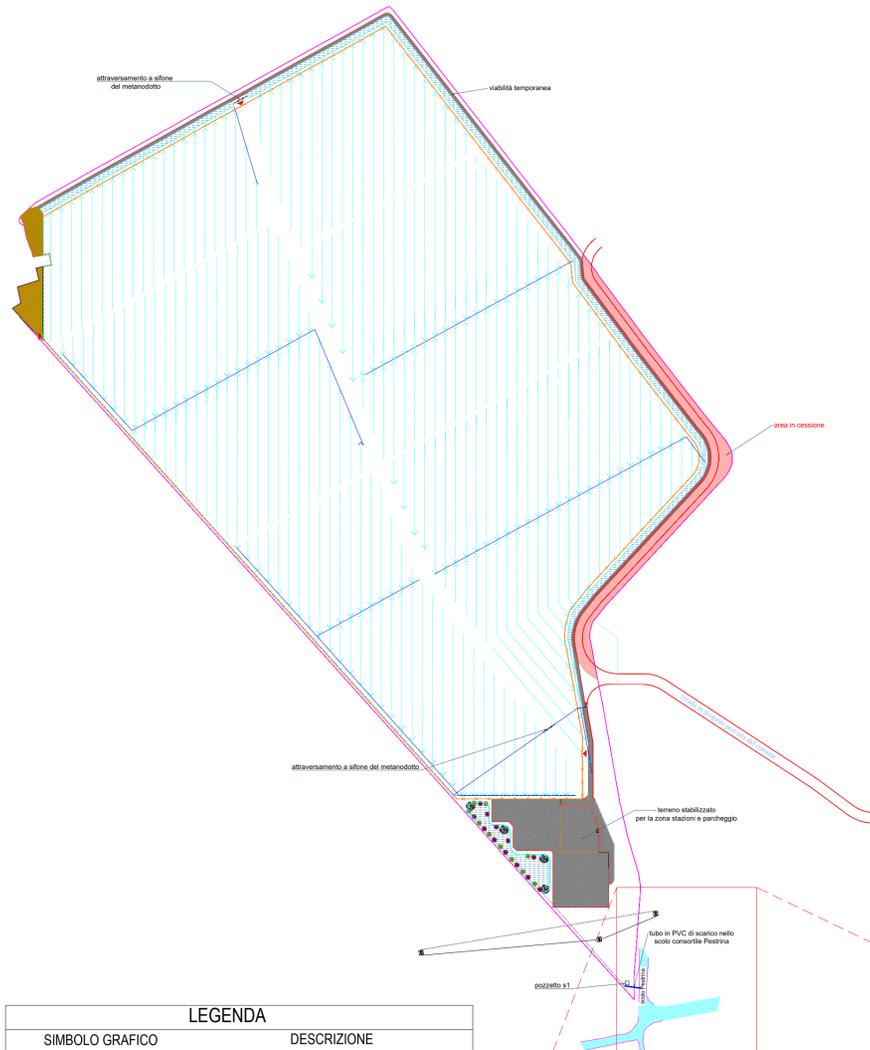


LEGENDA	
SIMBOLO GRAFICO	DESCRIZIONE
	Proprietà catastale
	Dreni
	Recinzione
	Accesso carrabile e pedonale
	Linea AT di Progetto
	Linea AT esistente
	Nuova sistemazione a verde vasca di laminazione
	Stabilizzato
	Volumi di invaso
	Area da cedere per viabilità in progetto
	Viabilità perimetrale N-E temporanea

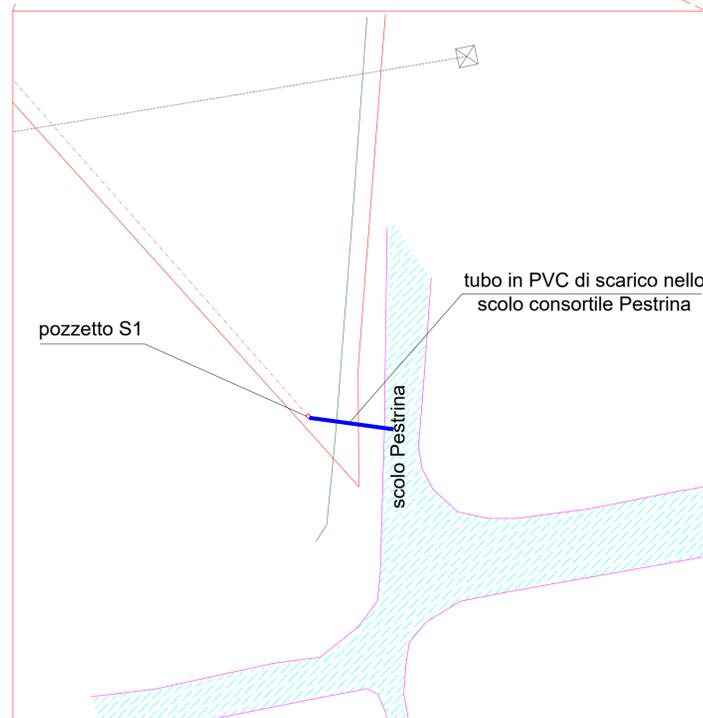


PLANIMETRIA CON TUBO DI SCARICO SCALA 1:1000

SEZIONE LATERALE TUBO DI SCARICO SCALA 1:50

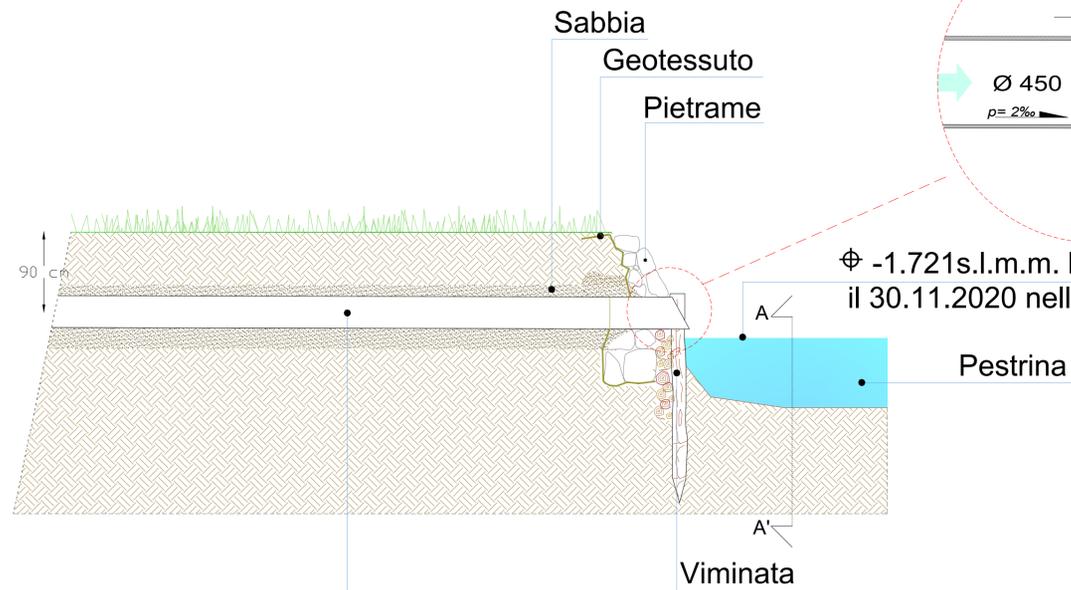


tubo in PVC di scarico nello scolo consortile Pestrina con valvola di non ritorno Ø 450mm

PARTICOLARE SCALA 1:5

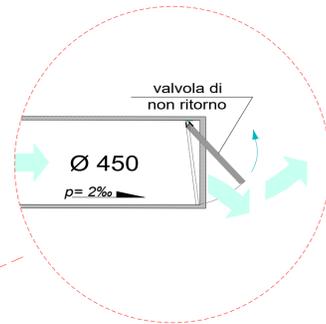

Φ -1.721s.l.m.m. livello acqua rilevato il 30.11.2020 nello scolo consortile Pestrina

SEZIONE FRONTALE TUBO DI SCARICO SCALA 1:50

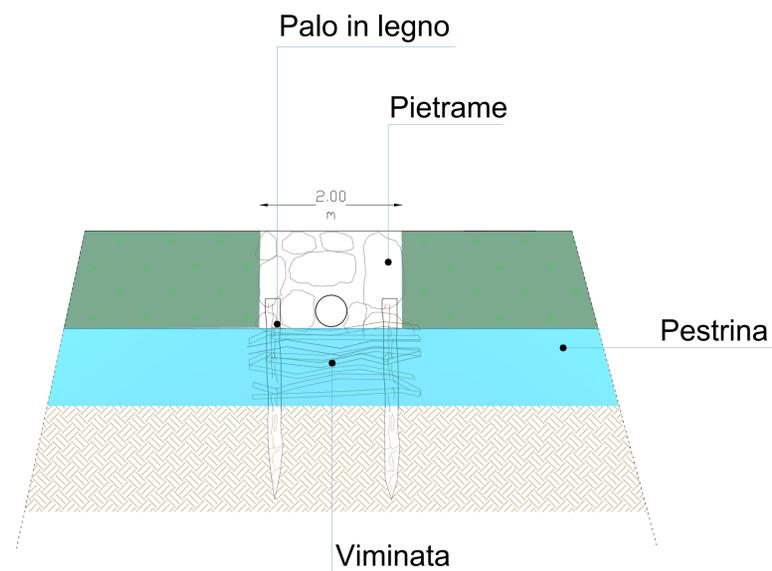

MINISTERO DELLA
TRANSIZIONE ECOLOGICA



REGIONE
VENETO



COMUNE
DI
ROVIGO

CORTE SAN MARCO

PROGETTO
AGROVOLTAICO
DA 49.004,28 kWp



PRESENTAZIONE V.I.A. STATALE
PROGETTO DEFINITIVO



Elaborato:	TAV. 14.1	Oggetto:	STATO DI PROGETTO: CONCESSIONE ALLO SCARICO	Project Manager:	Ing. Giovanni Cis Tel. +39 349 0737323 giovanni.cis@ingpec.eu
------------	-----------	----------	--	------------------	---

Studio Ambientale IMQ ambiente Tel. +39 041-5093820 www.imqambiente.com info@imqambiente.com	Studio Agronomico Sea Tuscia Srl SPIN CNR ACCORDATO CON L'UNIVERSITA' DELLA TUSCIA Tel. +39 0425 412542 www.seatusciasrl.com info@seatusciasrl.com	Studio Geologico & Idraulico SIGEO S.a.s. Tel. +39 0425 412542 www.sigeo.info amministrazione@sigeo.info	EPC AIEM Group S.r.l. Tel. +39 0425 471055 www.aiemgroup.com info@aiemgroup.com
Progettazione Elettromeccanica S.T.E. Energy S.r.l. Via Sorio 120 - Padova (PD) Tel. +39 049 29 63 900 info@ste-energy.com	Relazione previsionale di impatto acustico Ing. Francesco Tegazzin SIC Studio Tel. +39 340 5860281 info@sicstudio.it	Logistica & Coordinamento Ing. Giuseppe Romani Tel. 333 3009991 ing.gromani@gmail.com	Calcoli Strutturali Ing. Stefano Baldo Tel. 349 442244 ing.stefanobaldo@gmail.com

Rev.	Data	Oggetto della revisione	Elaborazione	Verifica	Approvazione
00	Dicembre 2021	Emissione per progetto definitivo	Mihai Bondac	Ing. Giuseppe Romani	Ing. Giovanni Cis
01	Dicembre 2022	Integrazioni commissione PNIEC	Geom. Mihai Bondac	Ing. Roberta Brichese	Ing. Giovanni Cis

Formato:	A1	Società proponente	AGROVOLTAICA S.r.l. Via Filipp 21 - 45021 Badia Polesine (RO) P.IVA 01601730292 - www.agrovoltaca.it	
SCALA:	VARIE			