
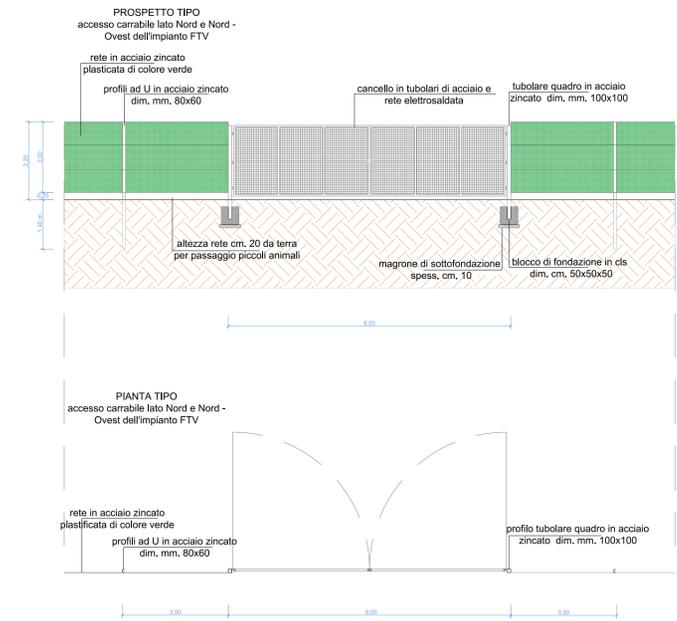
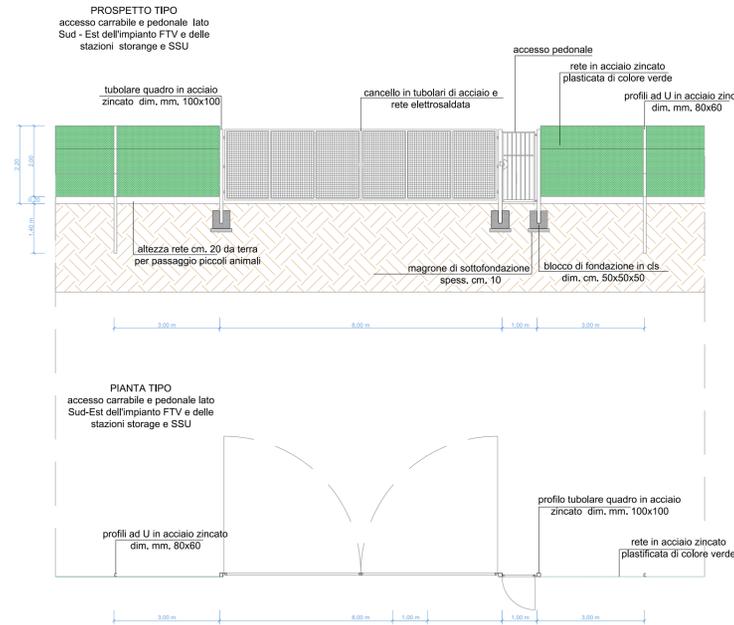




PROSPETTI E PLANIMETRIE DEGLI ACCESSI

SCALA 1:100

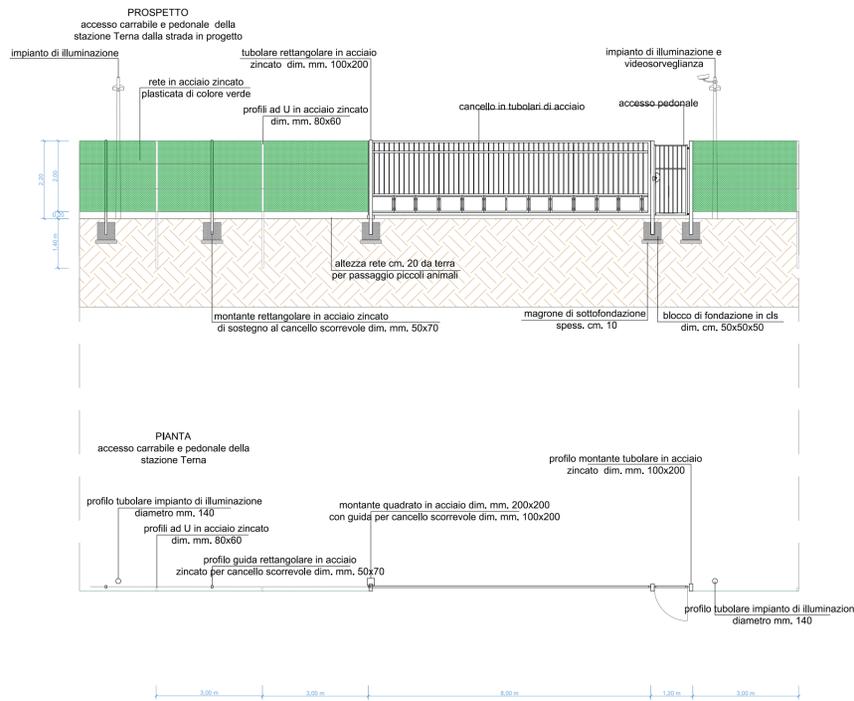

PROSPETTO E PLANIMETRIA DELLA RECINZIONE

SCALA 1:100

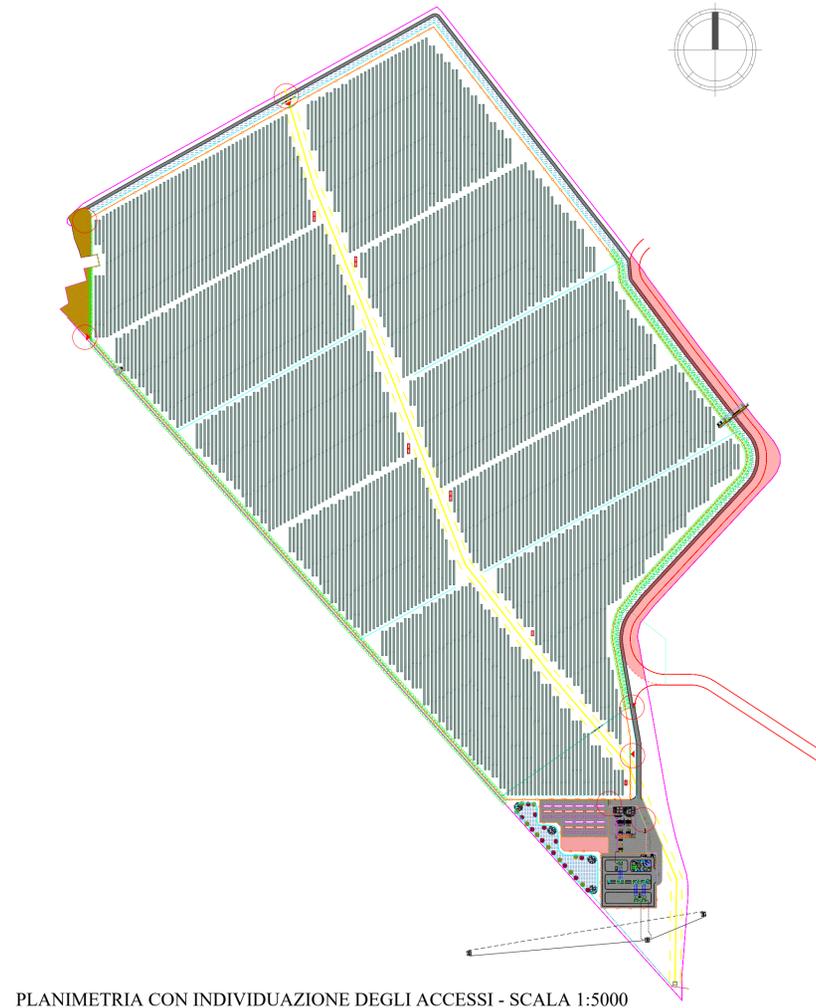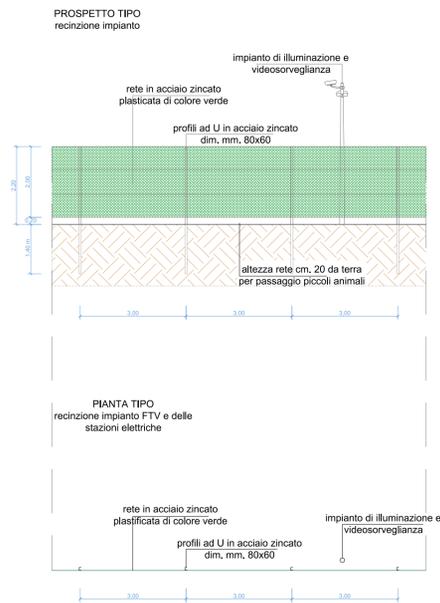

PLANIMETRIA CON INDIVIDUAZIONE DEGLI ACCESSI - SCALA 1:5000

| LEGENDA | |
|-----------------|--|
| SIMBOLO GRAFICO | DESCRIZIONE |
| | Proprietà catastale |
| | Mitigazione |
| | Fascia boscosa esistente |
| | Dreni |
| | Recinzione |
| | Metanodotto e relativa fascia di rispetto |
| | Inseguitori mono-assiali di diverse lunghezze |
| | Cabine b/MT per ogni sottocampo |
| | Accesso carrabile e pedonale |
| | Linea AT di Progetto |
| | Linea AT esistente |
| | Unità inverter da 5 Mw con una batterie da 1h di autonomia e predisposizione per una eventuale batteria di potenziamento |
| | Nuova sistemazione a verde vasca di laminazione |
| | Stabilizzato |
| | Volumi di invaso |
| | Area da cedere per viabilità in progetto |
| | Viabilità perimetrale N-E temporanea |



MINISTERO DELLA
TRANSIZIONE ECOLOGICA



REGIONE VENETO



COMUNE DI
ROVIGO

CORTE SAN MARCO

PROGETTO AGROVOLTAICO DA 49.004,28 kWp



PRESENTAZIONE V.I.A. STATALE PROGETTO DEFINITIVO

Elaborato: **TAV. 15.1**

STATO DI PROGETTO:
RECINZIONE ED ACCESSI

Projet Manager
Ing. Giovanni Cis
Tel. +39 349 0737323
giovanni.cis@ingtec.eu

Studio Ambientale
IMQ ambiente
Tel. +39 041-5093820
www.imqambiente.com
info@imqambiente.com

Studio Agronomico
Sea Tuscia Srl
SPIN CNP ACCORDATO CON L'UNIVERSITA' DELLA TUSCIA
Ssea.usc.com
info@seausc.com

Studio Geologico & Idraulico
SIGEO S.a.s.
Tel. +39 0425 4125542
www.sigeo.info
amministrazione@sigeo.info

EPC
AIEM Group S.r.l.
Tel. +39 0425 471055
www.aiemgroup.com
info@aiemgroup.com

Progettazione Elettromeccanica
S.T.E. Energy S.r.l.
Via Sorio 120 - Padova (PD)
Tel. +39 049 29 63 900
info@ste-energy.com

Relazione previsionale di impatto acustico
Ing. Francesco Tegazzin
SIC Studio
Tel. +39 340 5860281
info@sicstudio.it

Logistica & Coordinamento
Ing. Giuseppe Romani
Tel. 333 3009991
ing.romani@gmail.com

Calcoli Strutturali
Ing. Stefano Baldo
Tel. 349 4422244
ing.stefanobaldo@gmail.com

| Rev. | Data | Oggetto della revisione | Elaborazione | Verifica | Approvazione |
|------|---------------|-----------------------------------|--------------------|-----------------------|-------------------|
| 00 | Dicembre 2021 | Emissione per progetto definitivo | Mihai Bondac | Ing. Giuseppe Romani | Ing. Giovanni Cis |
| 01 | Dicembre 2022 | Integrazioni commissione PNIEC | Geom. Mihai Bondac | Ing. Roberta Brichese | Ing. Giovanni Cis |

Formato: A1
SCALA: VARIE

Società proponente

AGROVOLTAICA S.r.l.
Via Flipe 21 - 45021 Badia Polesine (RO)
P.IVA: 01601730292 - www.agrovoltaica.it

