




PLANIMETRIA SOTTOSTAZIONE UTENTE (SSU) SCALA 1:200

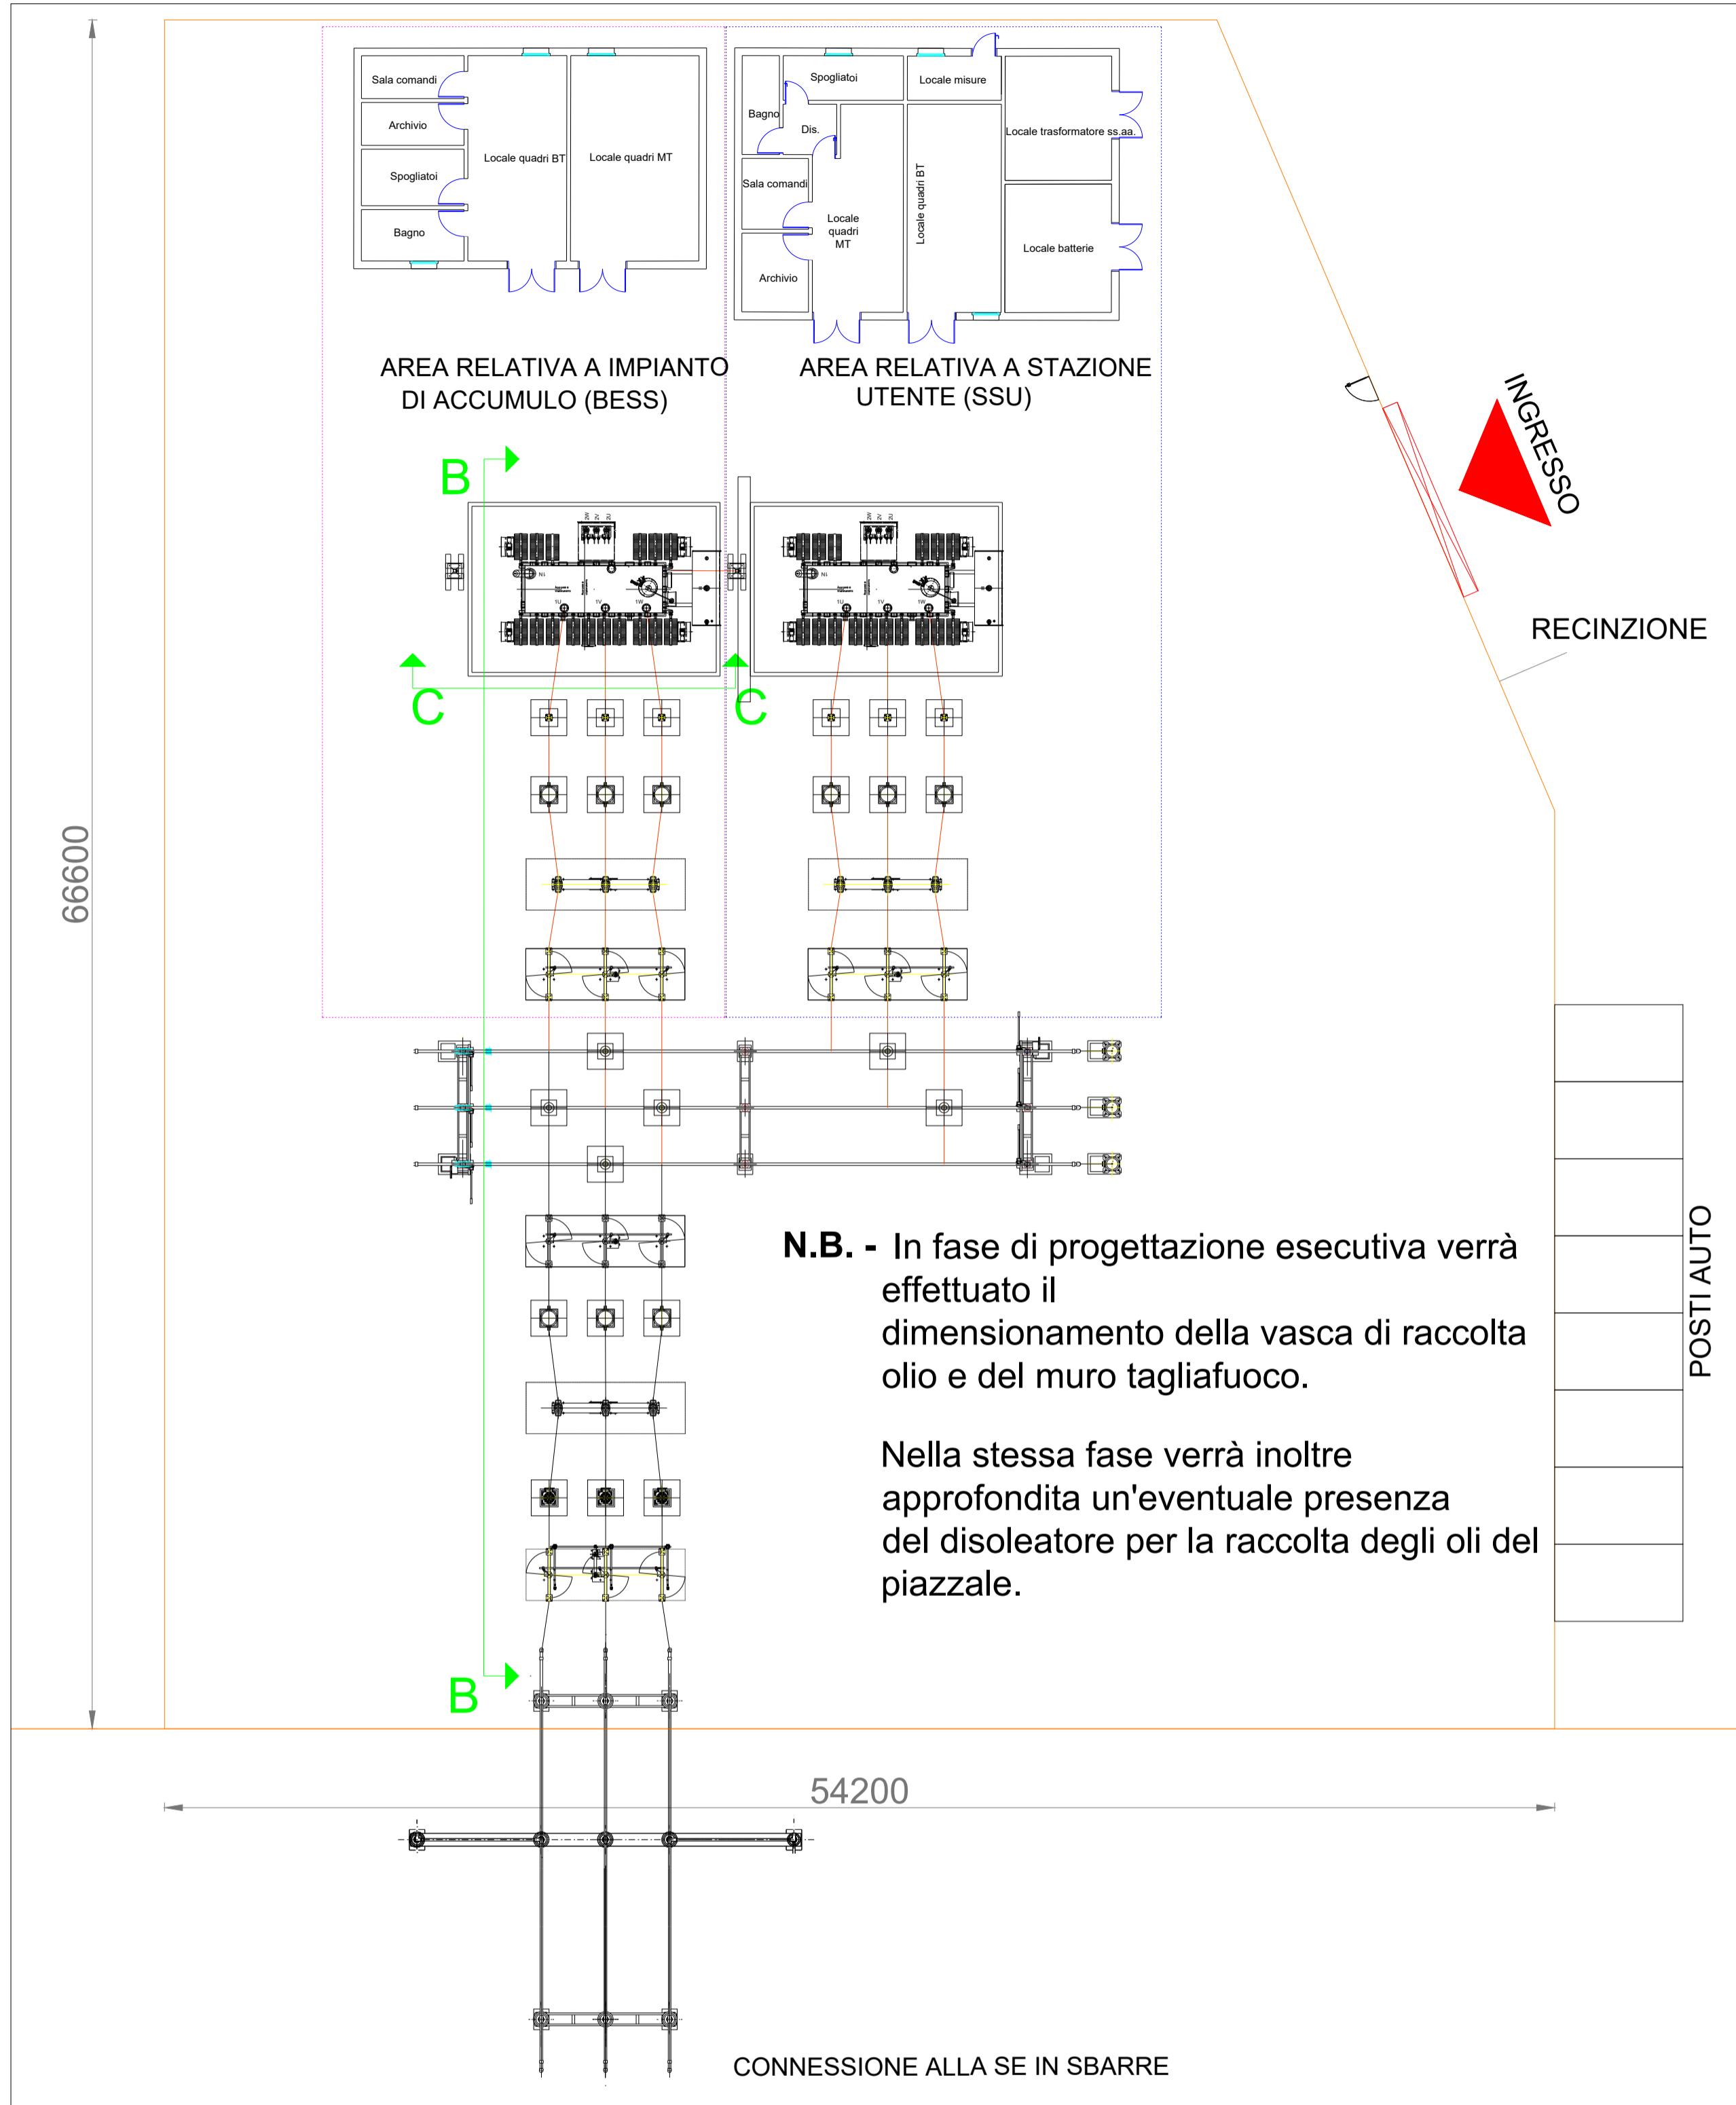

DETTAGLIO INGRESSO/RECINZIONE SCALA 1:100

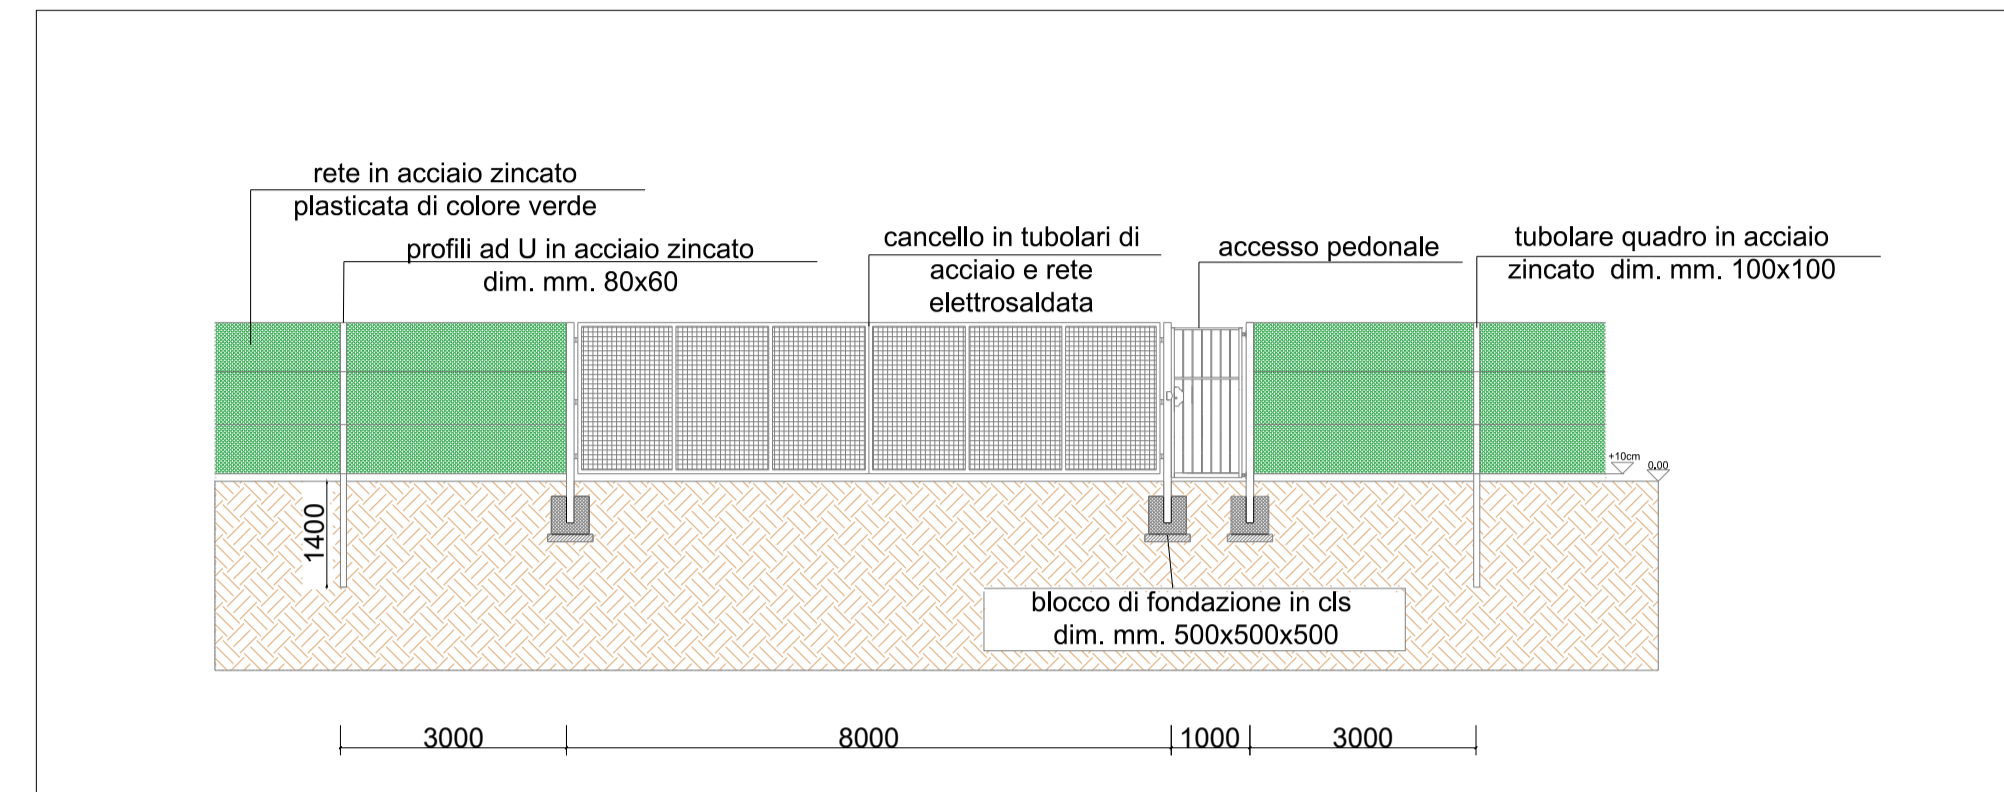


SEZIONE C-C SCALA 1:100  
TR 132 kV/20 kV S.E. Utente

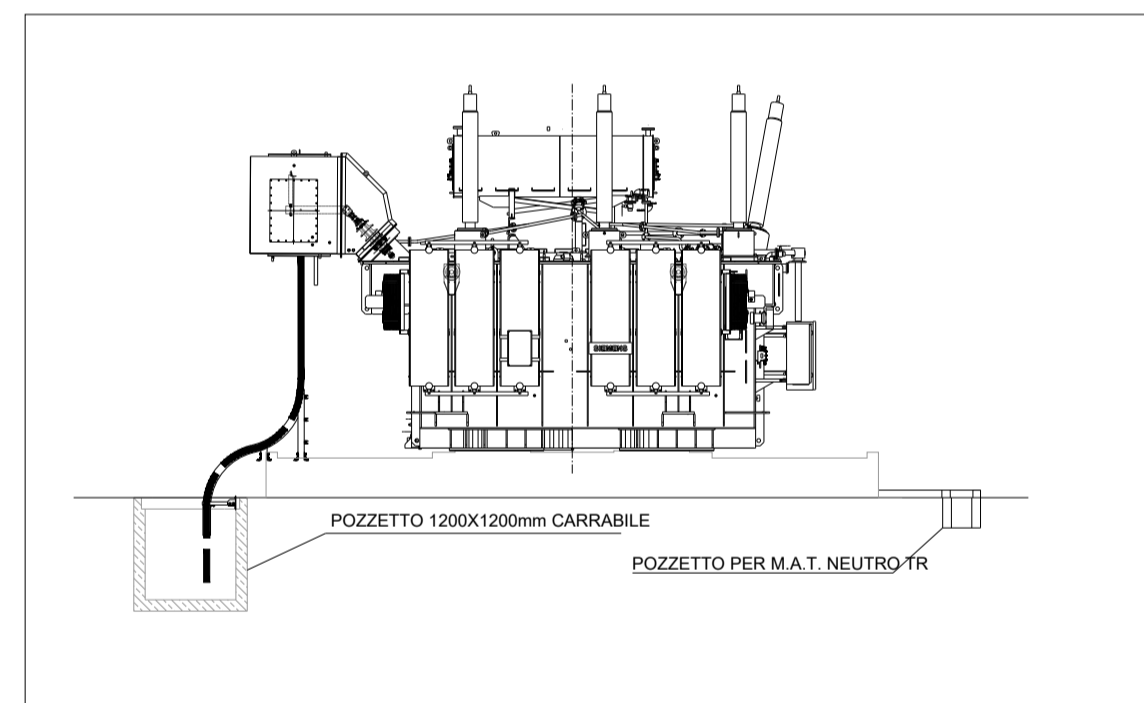

LEGENDA	
SIMBOLO GRAFICO	DESCRIZIONE
	Accesso carrabile
	Recinzione

SEZIONE B-B SCALA 1:150

STALLO LINEA E STALLO TR S.E. UTENTE

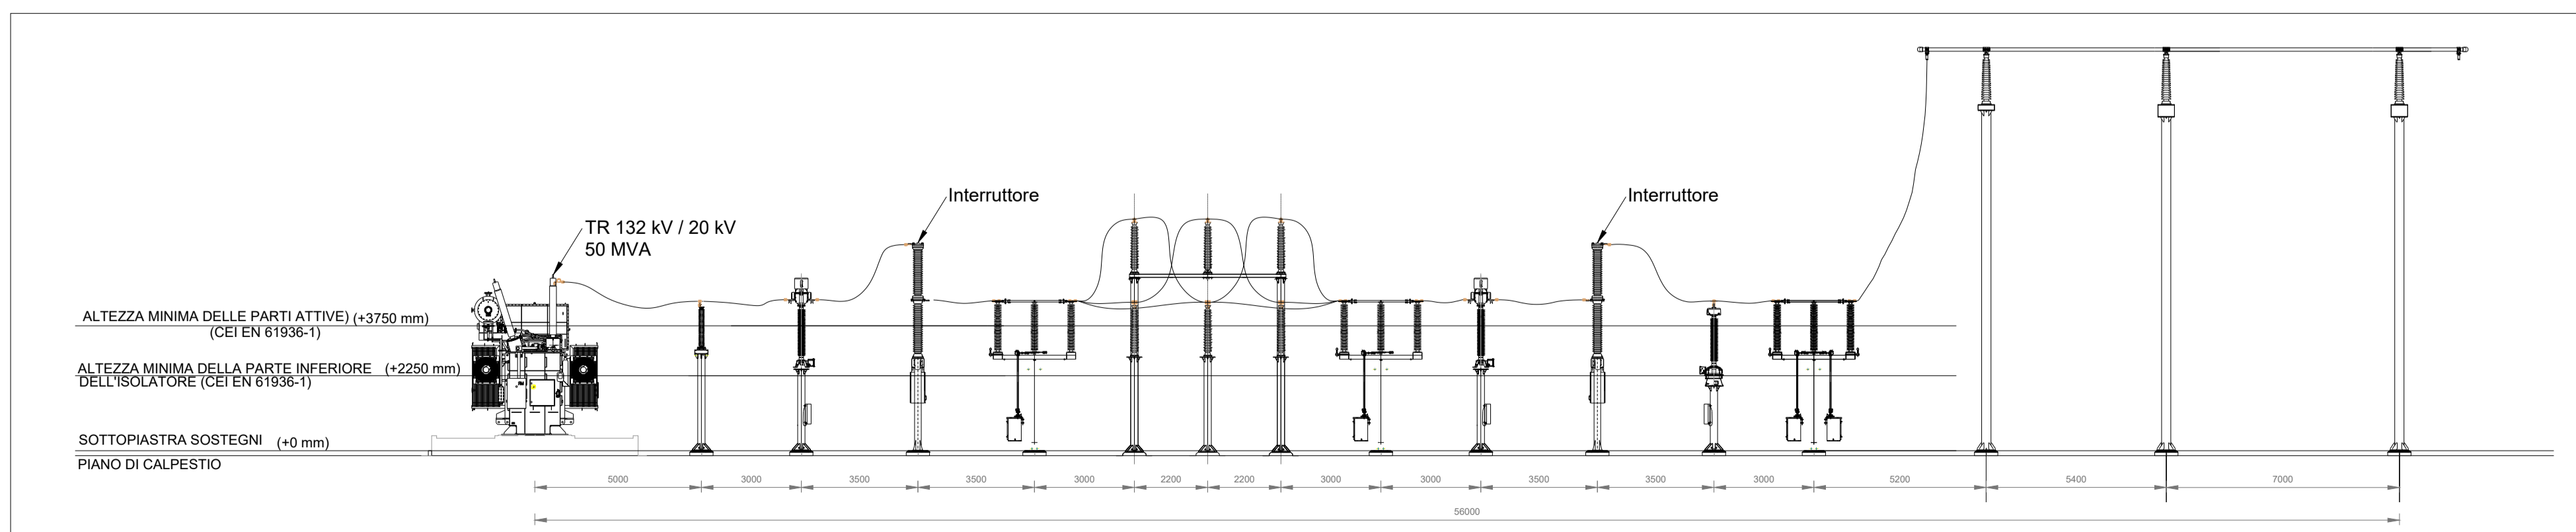

MINISTERO DELLA  
TRANSIZIONE ECOLOGICA

REGIONE VENETO

COMUNE DI  
ROVIGO

**CORTE SAN MARCO**

**PROGETTO  
AGROVOLTAICO  
DA 49.004,28 kWp**

PRESENTAZIONE V.I.A. STATALE  
**PROGETTO DEFINITIVO**

Elaborato: <b>TAV. 22.1</b>	Oggetto: <b>STATO DI PROGETTO: SOTTO STAZIONE UTENTE (SSU) - PIANTE E SEZIONI</b>	Projet Manager: <b>Ing. Giovanni Cis</b> Tel. +39 349 0737323 giovanni.cis@ingpec.eu																		
Studio Ambientale: <b>IMQ eambiente</b> Tel. +39 041-5093820 www.eambientegroup.com info@ambientegroup.com	Studio Agrotecnico: <b>Sea Tuscia Srl</b> SPIN CNP ACCORDATO DELL'UNIVERSITA' DELLA TUSCIA Seauscia.com info@seauscia.com	Studio Geologico & Idraulico: <b>SIGEO S.a.s.</b> Tel. +39 0425 412542 www.sigeo.info amministrazione@sigeo.info																		
Progettazione Elettromeccanica: <b>S.T.E. Energy S.r.l.</b> Via Sorio 120 - Padova (PD) Tel. +39 049 29 63 900 info@ste-energy.com	Relazione previsionale di impatto acustico: <b>Ing. Francesco Tegazzin</b> SIC Studio Tel. +39 340 5860281 info@sicstudio.it	Logistica & Coordinamento: <b>Ing. Giuseppe Romani</b> Tel. 333 3009991 ing.gromani@gmail.com																		
Calcoli Strutturali: <b>Ing. Stefano Baldo</b> Tel. 349 442244 ing.stefanobaldo@gmail.com	<table border="1" style="width: 100%; text-align: center;"> <thead> <tr> <th>Rev.</th> <th>Data</th> <th>Oggetto della revisione</th> <th>Elaborazione</th> <th>Verifica</th> <th>Approvazione</th> </tr> </thead> <tbody> <tr> <td>00</td> <td>Dicembre 2021</td> <td>Emissione per progetto definitivo</td> <td>Mihai Bondac</td> <td>Ing. Giuseppe Romani</td> <td>Ing. Giovanni Cis</td> </tr> <tr> <td>01</td> <td>Dicembre 2022</td> <td>Integrazioni commissione PNIEC</td> <td>Geom. Mihai Bondac</td> <td>Ing. Roberta Brichese</td> <td>Ing. Giovanni Cis</td> </tr> </tbody> </table>		Rev.	Data	Oggetto della revisione	Elaborazione	Verifica	Approvazione	00	Dicembre 2021	Emissione per progetto definitivo	Mihai Bondac	Ing. Giuseppe Romani	Ing. Giovanni Cis	01	Dicembre 2022	Integrazioni commissione PNIEC	Geom. Mihai Bondac	Ing. Roberta Brichese	Ing. Giovanni Cis
Rev.	Data	Oggetto della revisione	Elaborazione	Verifica	Approvazione															
00	Dicembre 2021	Emissione per progetto definitivo	Mihai Bondac	Ing. Giuseppe Romani	Ing. Giovanni Cis															
01	Dicembre 2022	Integrazioni commissione PNIEC	Geom. Mihai Bondac	Ing. Roberta Brichese	Ing. Giovanni Cis															
Formato: <b>A1</b>	Società proponente: <b>AGROVOLTAICA S.r.l.</b> Via Filippini 31 - 45021 Badia Polesine (RO) P.IVA: 01601730292 - www.agrovoltica.it																			