



SEZIONE A-A' SCALA 1:100

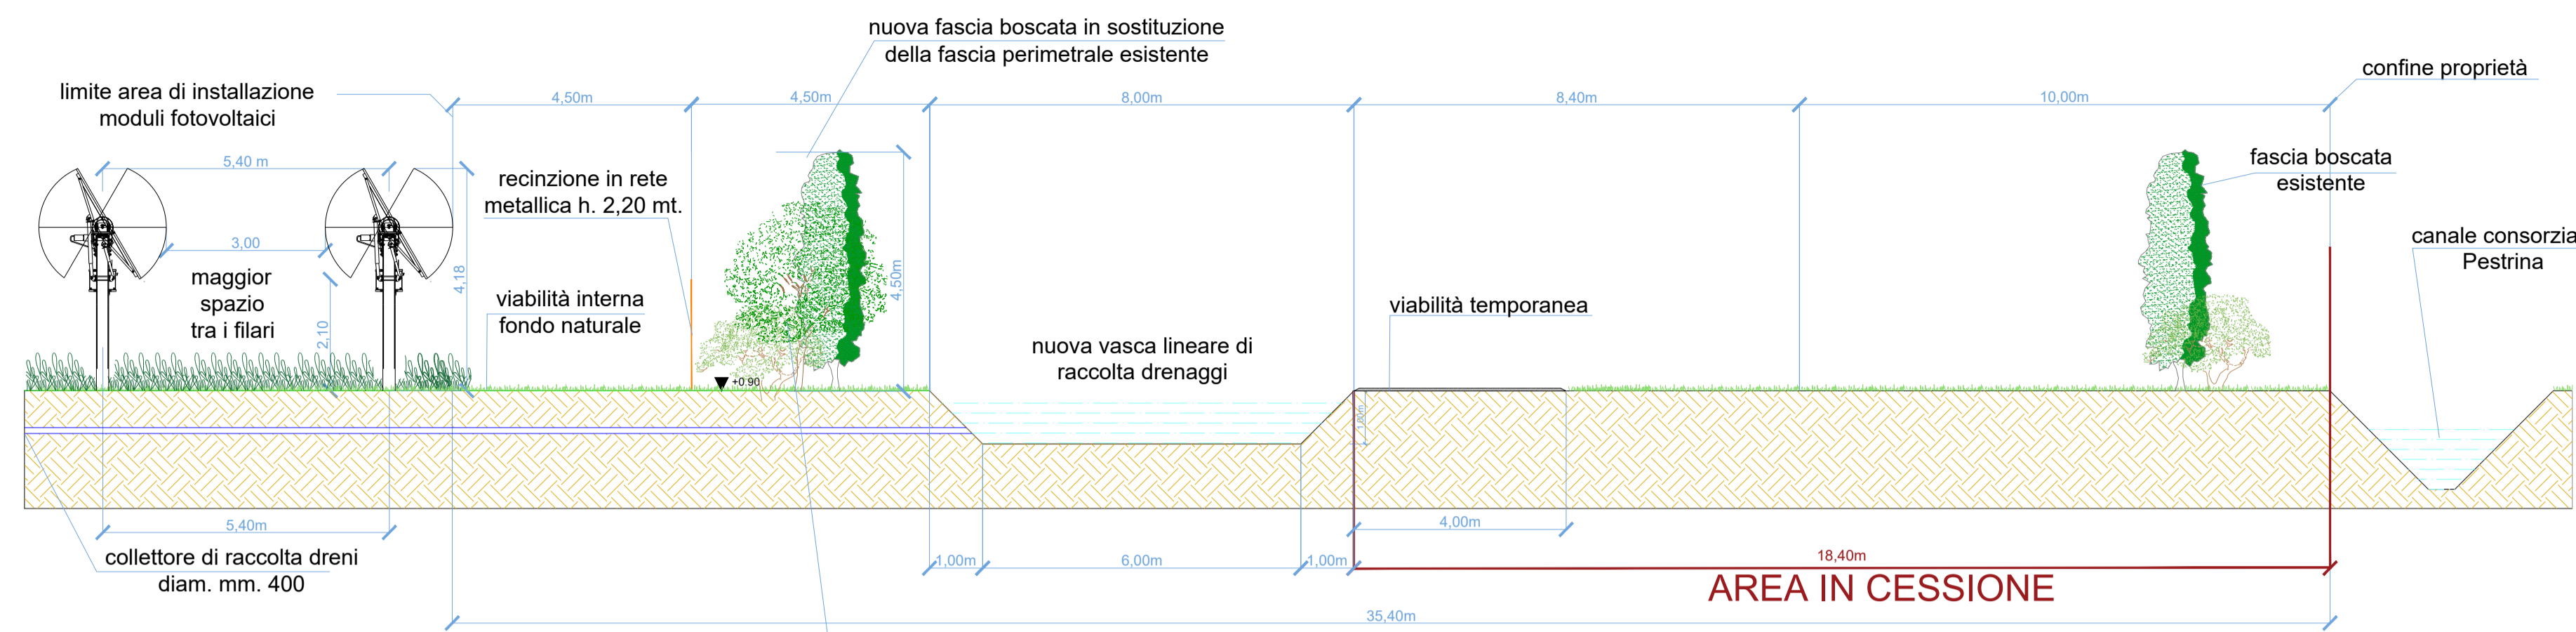


- Nuova mitigazione perimetrale:
- Carpino bianco
 - Bianco spino
 - Rosa canina
 - Acero campestre
 - Sanguinello
 - Corniolo
 - Salice bianco
 - Nocciolo


SEZIONE B-B' SCALA 1:100

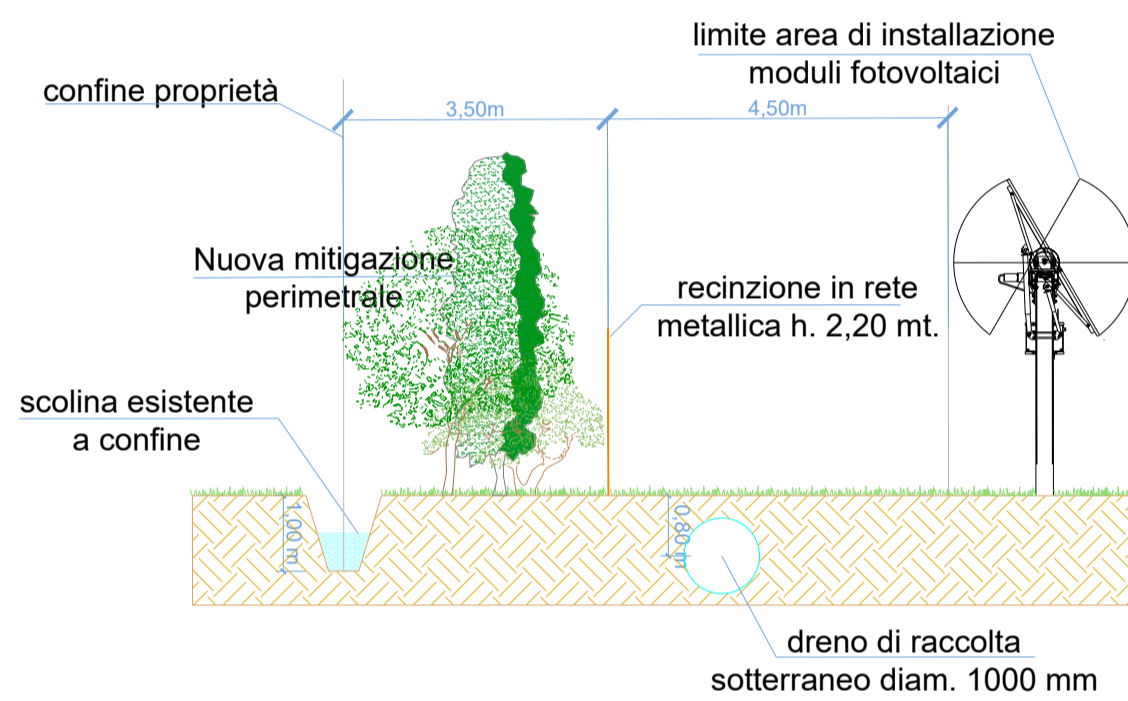

SEZIONE C-C' VASCA DI LAMINAZIONE SCALA 1:100

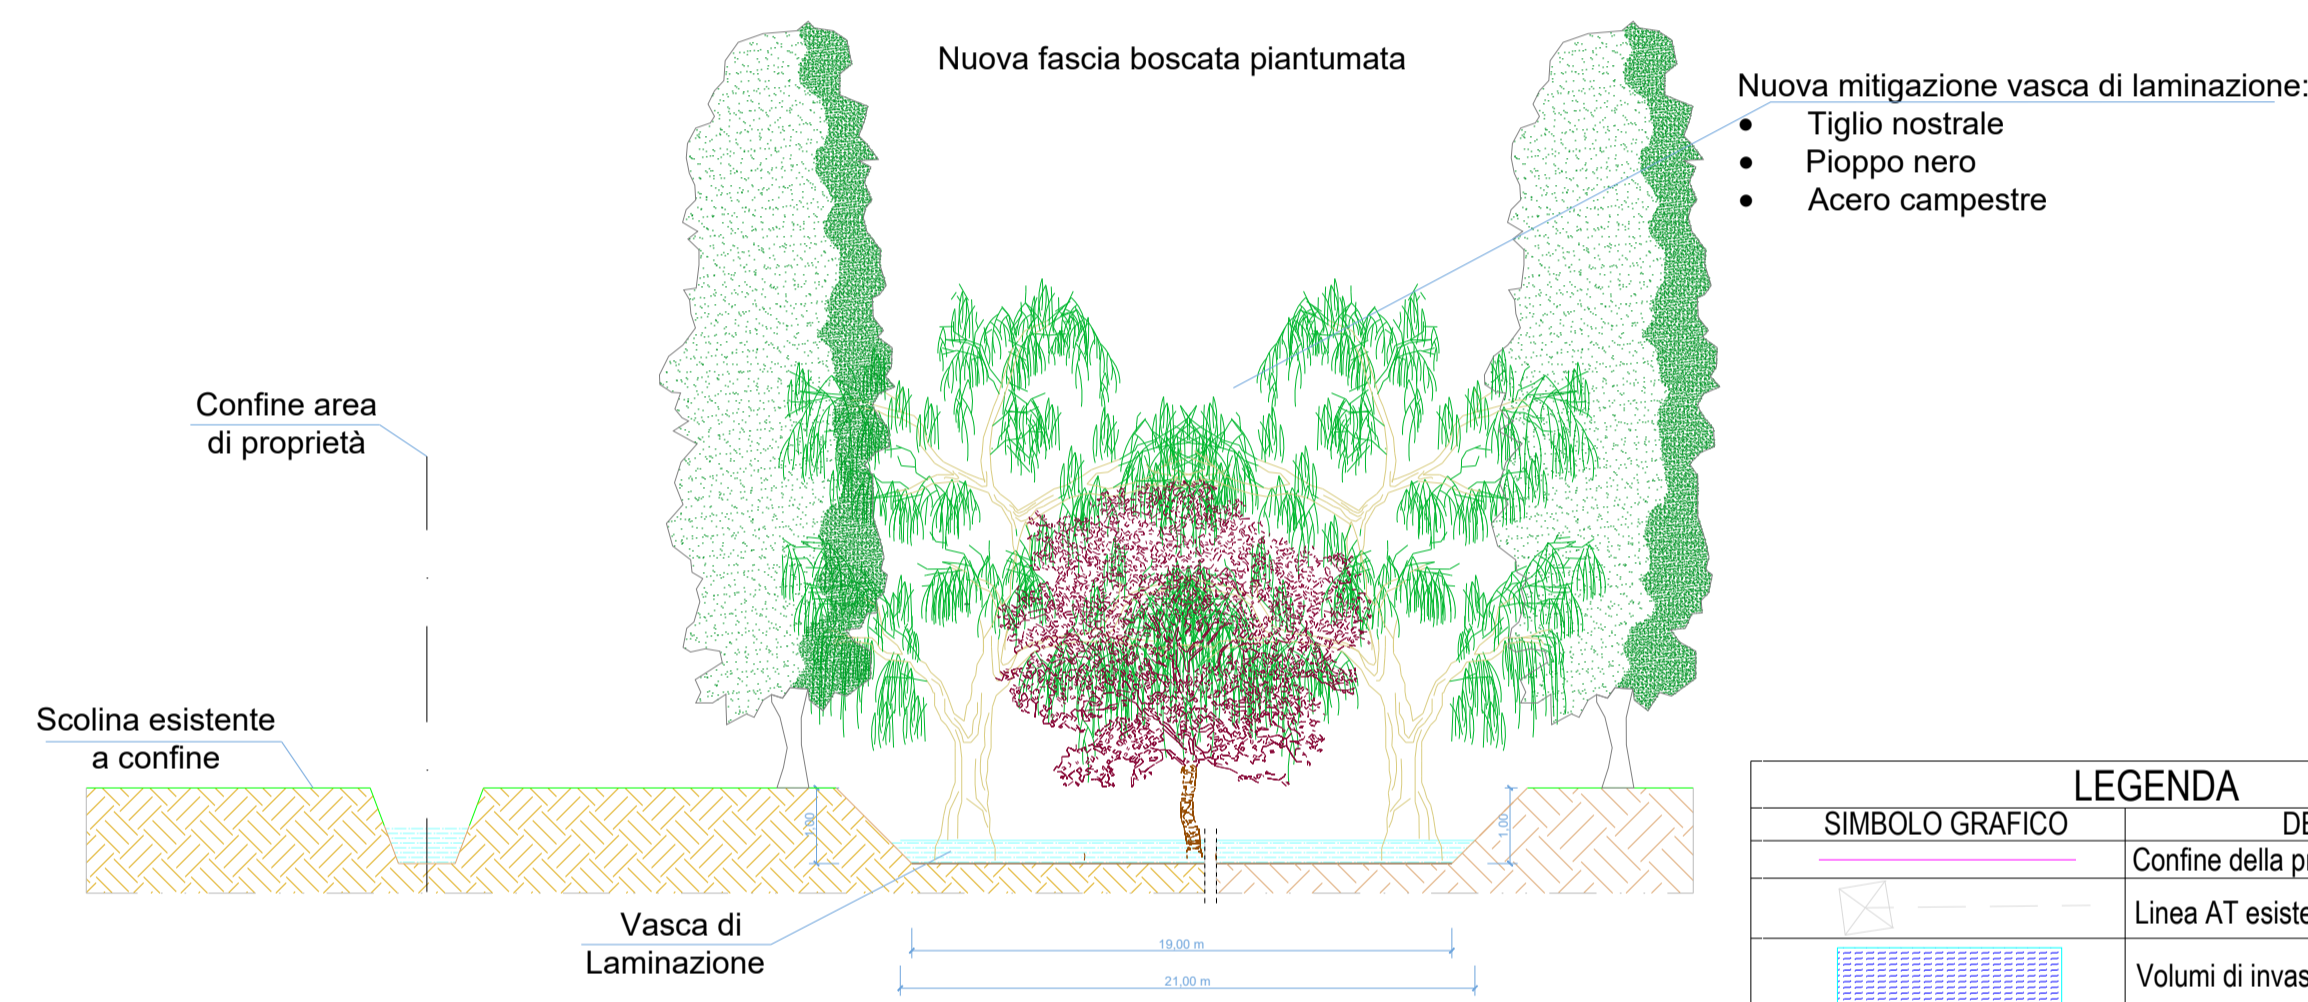


- Nuova mitigazione vasca di laminazione:
- Tiglio nostrale
 - Ploppo nero
 - Acero campestre

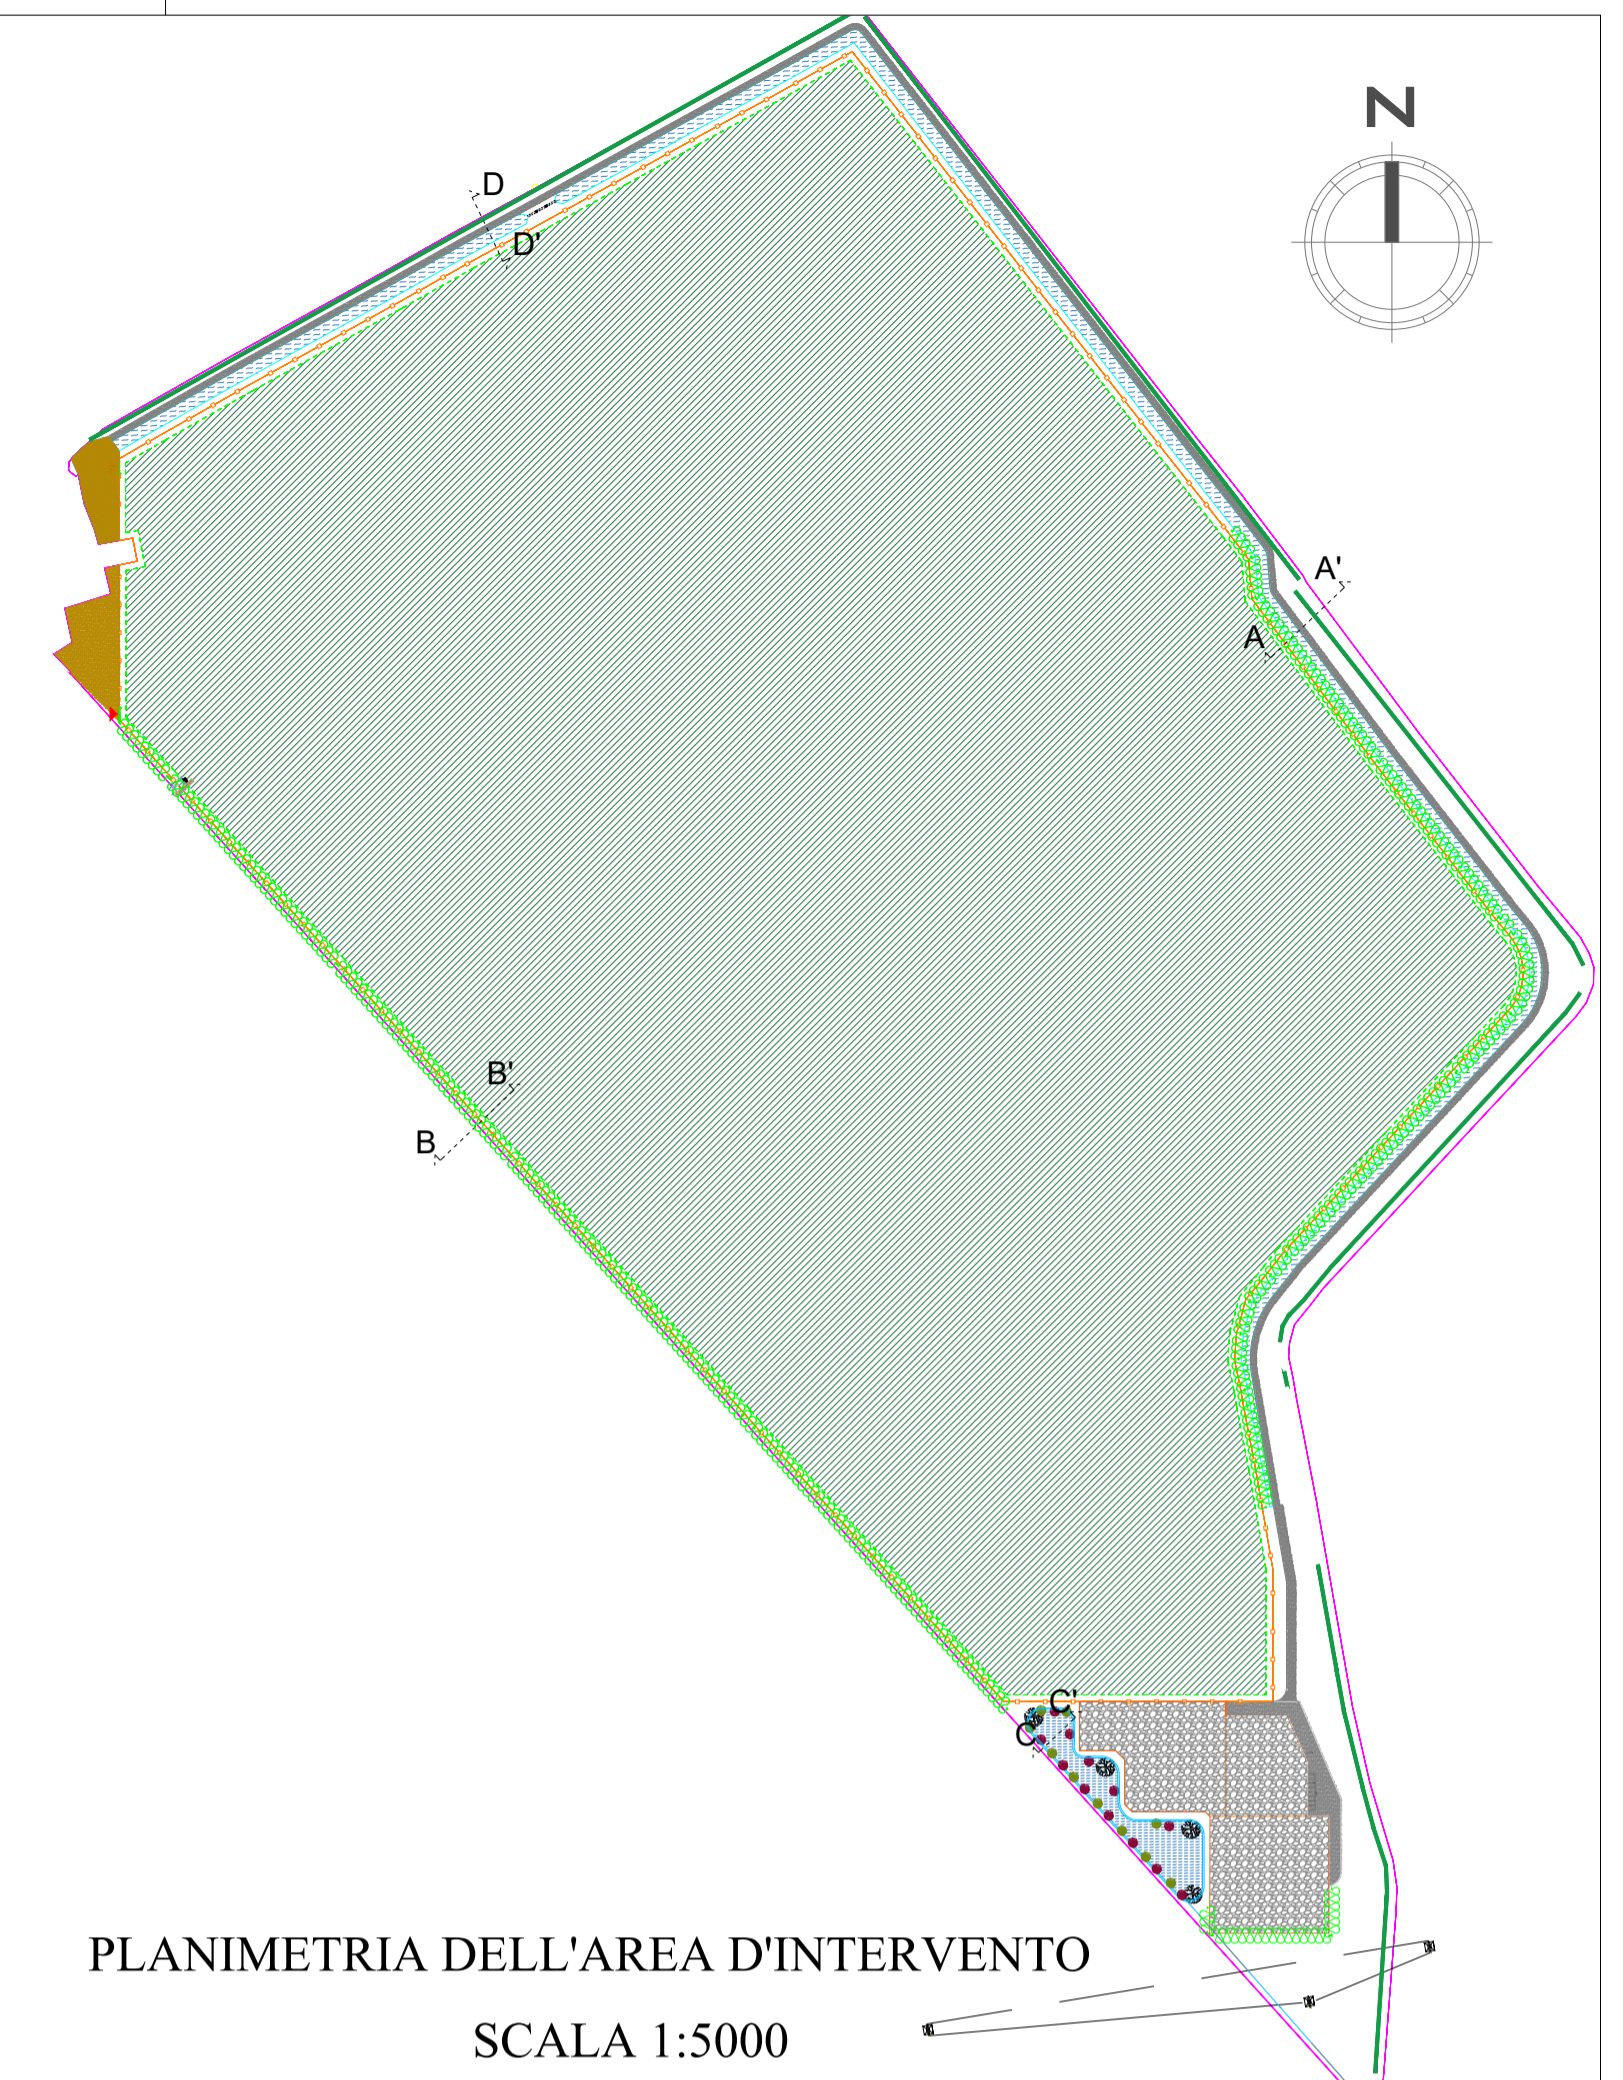


PLANIMETRIA DELL'AREA D'INTERVENTO SCALA 1:5000

SEZIONE PERIMETRALE TIPO EST-SUD-OVEST SCALA 1:100

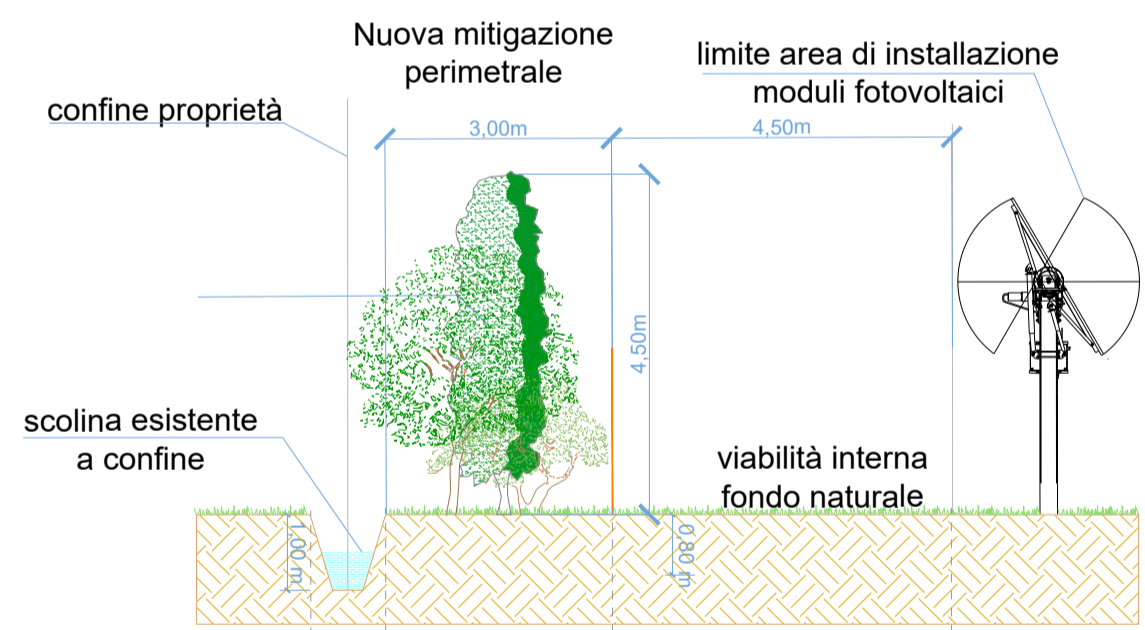

- Nuova mitigazione perimetrale:
- Carpino bianco
 - Bianco spino
 - Rosa canina
 - Acero campestre
 - Sanguinello
 - Corniolo
 - Salice bianco

SEZIONE D-D' NORD SCALA 1:100

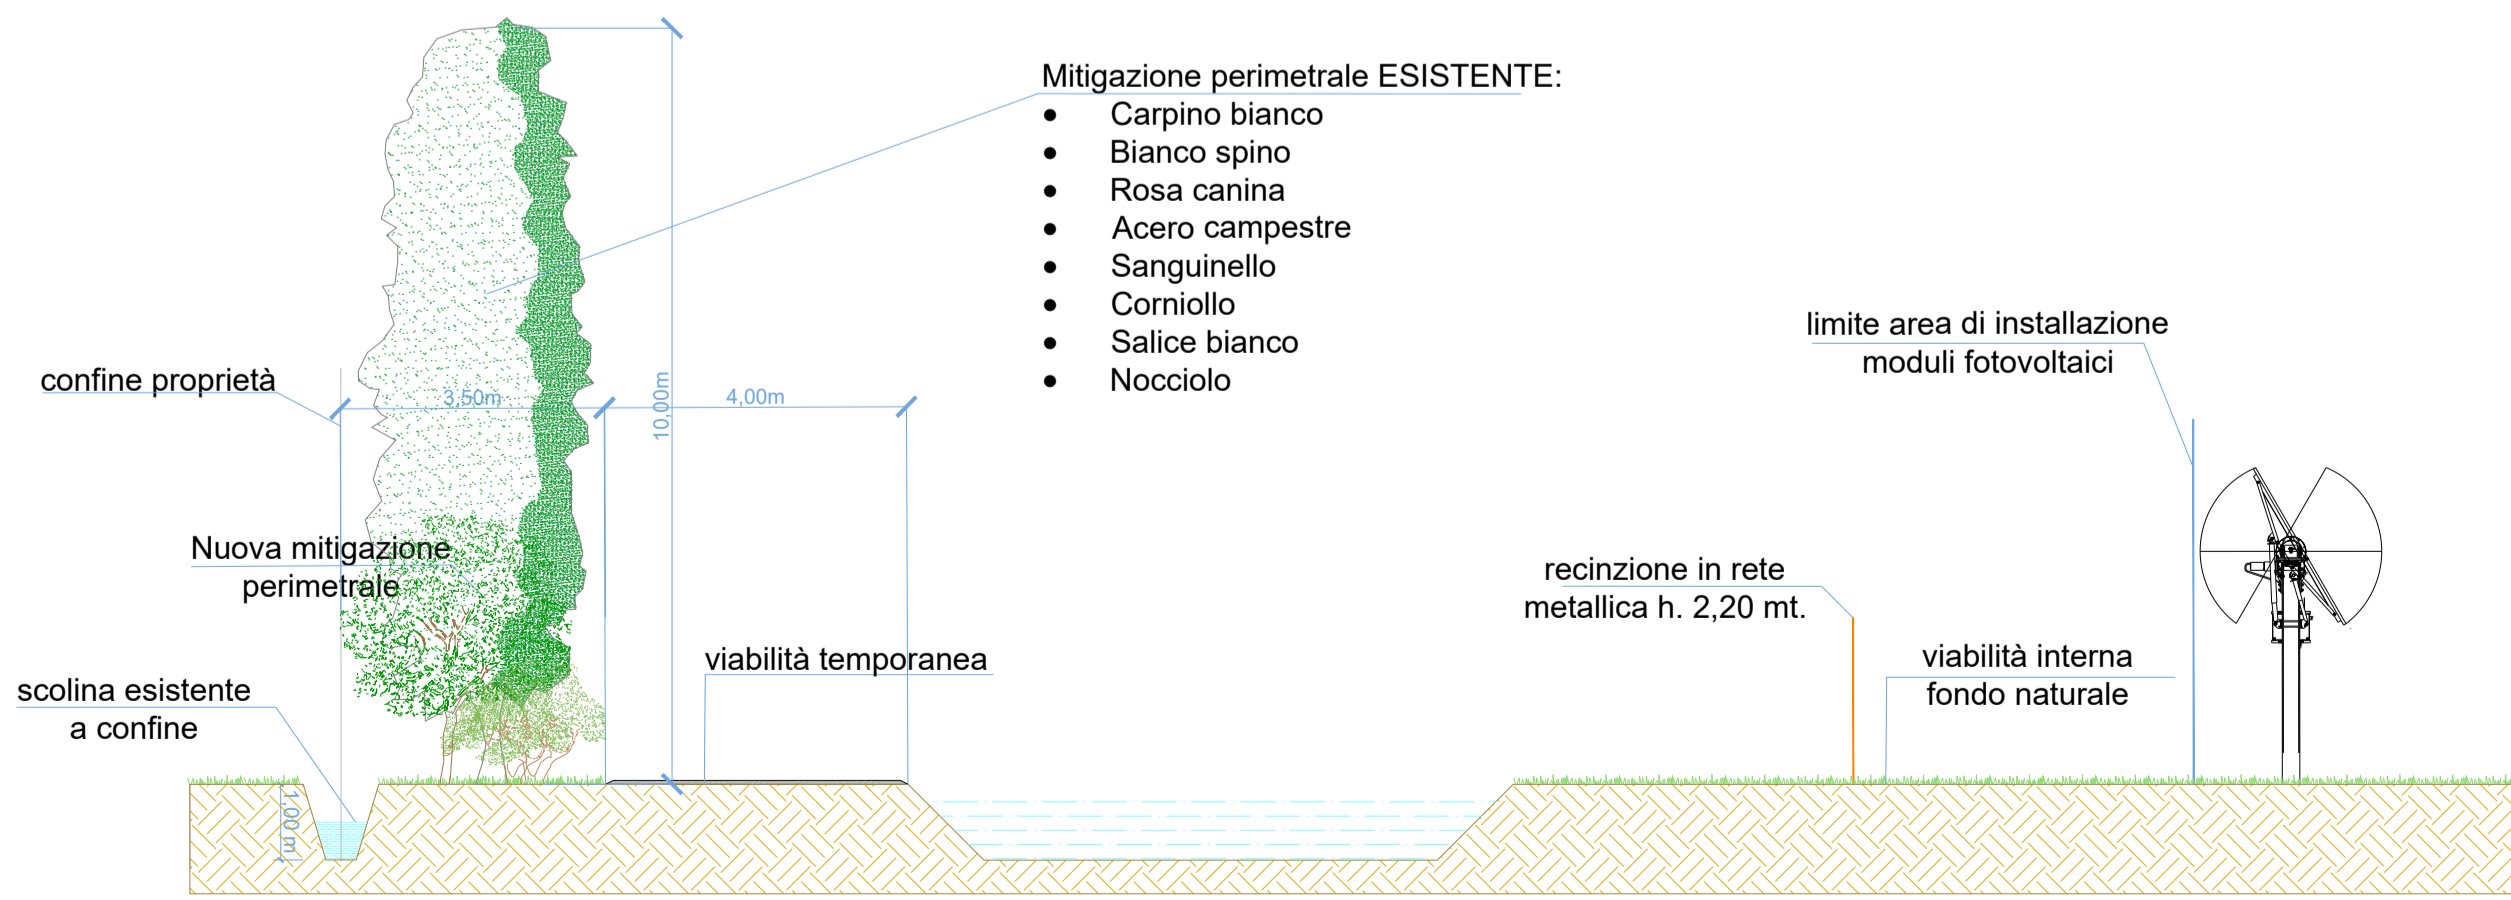

- Mitigazione perimetrale ESISTENTE:
- Carpino bianco
 - Bianco spino
 - Rosa canina
 - Acero campestre
 - Sanguinello
 - Corniolo
 - Salice bianco
 - Nocciolo

LEGENDA	
SIMBOLO GRAFICO	DESCRIZIONE
	Confine della proprietà
	Linea AT esistente
	Volumi di invaso
	Viabilità perimetrale N-E temporanea
	Recinzione
	Impianto agrivoltaico
	Stazioni elettriche e di storage
	Nuova sistemazione a verde vasca di laminazione
	Fascia boscata
	Mitigazione



MINISTERO DELLA TRANSIZIONE ECOLOGICA



REGIONE VENETO



COMUNE DI ROVIGO

CORTE SAN MARCO

PROGETTO AGROVOLTAICO DA 49.004,28 kWp



PRESENTAZIONE V.I.A. STATALE

PROGETTO DEFINITIVO

Elaborato: TAV. 24	Oggetto: STATO DI PROGETTO: SISTEMAZIONE A VERDE - INSERIMENTO NELL'AMBIENTE	Project Manager: Ing. Giovanni Cis Tel. +39 349 0737323 giovanni.cis@sigeco.eu
Studio Ambientale IMQ ambiente Tel. +39 041-5093820 www.ambienteimq.com info@ambienteimq.com	Studio Agronomico Sea Tusciasrl SIVE OFF ACCADEMICO DELL'UNIVERSITA' DELLA TUSCIA Seatusciasrl.com info@seatusciasrl.com	Studio Geologico & Idraulico SIGEO S.a.s. Tel. +39 0425 4125542 www.sigeco.info amministrazione@sigeco.info
Progettazione Elettromeccanica S.T.E. Energy S.r.l. Via Sorio 120 - Padova (PD) Tel. +39 049 29 63 900 info@ste-energy.com	Relazione previsionale di impatto acustico Ing. Francesco Tegazzin SIC Studio Tel. +39 340 5860281 info@sicstudio.it	Logistica & Coordinamento Ing. Giuseppe Romani Tel. 333 3009991 ing.gromani@gmail.com
EPC AIEM Group S.r.l. Tel. +39 0425 471055 www.aiemgroup.com info@aiemgroup.com	Calcoli Strutturali Ing. Stefano Baldo Tel. 349 4422244 ing.stefanobaldo@gmail.com	

Rev.	Data	Oggetto della revisione	Elaborazione	Verifica	Approvazione
00	Dicembre 2021	Emissione per progetto definitivo	Mihai Bondac	Ing. Giuseppe Romani	Ing. Giovanni Cis
01	Dicembre 2022	Integrazioni commissione PNIEC	Geom. Mihai Bondac	Ing. Roberta Brichese	Ing. Giovanni Cis

Formato: A1	Società proponente	AGROVOLTAICA S.r.l. Via Filippi, 21 - 46021 Badia Polesine (RO) P.IVA 01601730292 - www.agrovoltaiica.it	
SCALA: VARIE			AGROVOLTAICA