


LEGENDA	
1	Generatore elettrico
2	Serbatoio Gasolio interrato
3	Edificio punti di consegna alim. MT S.A.
4	Edificio integrato (ausiliari e comandi)
5	Chioschi App. Periferiche sistema di controllo
6	Fondazione Trasformatori MT/BT (con copertura)
7	Cancello carraio apribile a due ante
—	Confini terreno
—	Muro esterno SE Terna
—	Recinzione
—	Nuova linea elettrica in progetto 132 kV
—	Linea elettrica esistente 132 kV
—	Raccordi in cavo 132 kV
⊠	Traliccio esistente
⊠	Traliccio nuovo

SEZIONE A-A SCALA 1:150

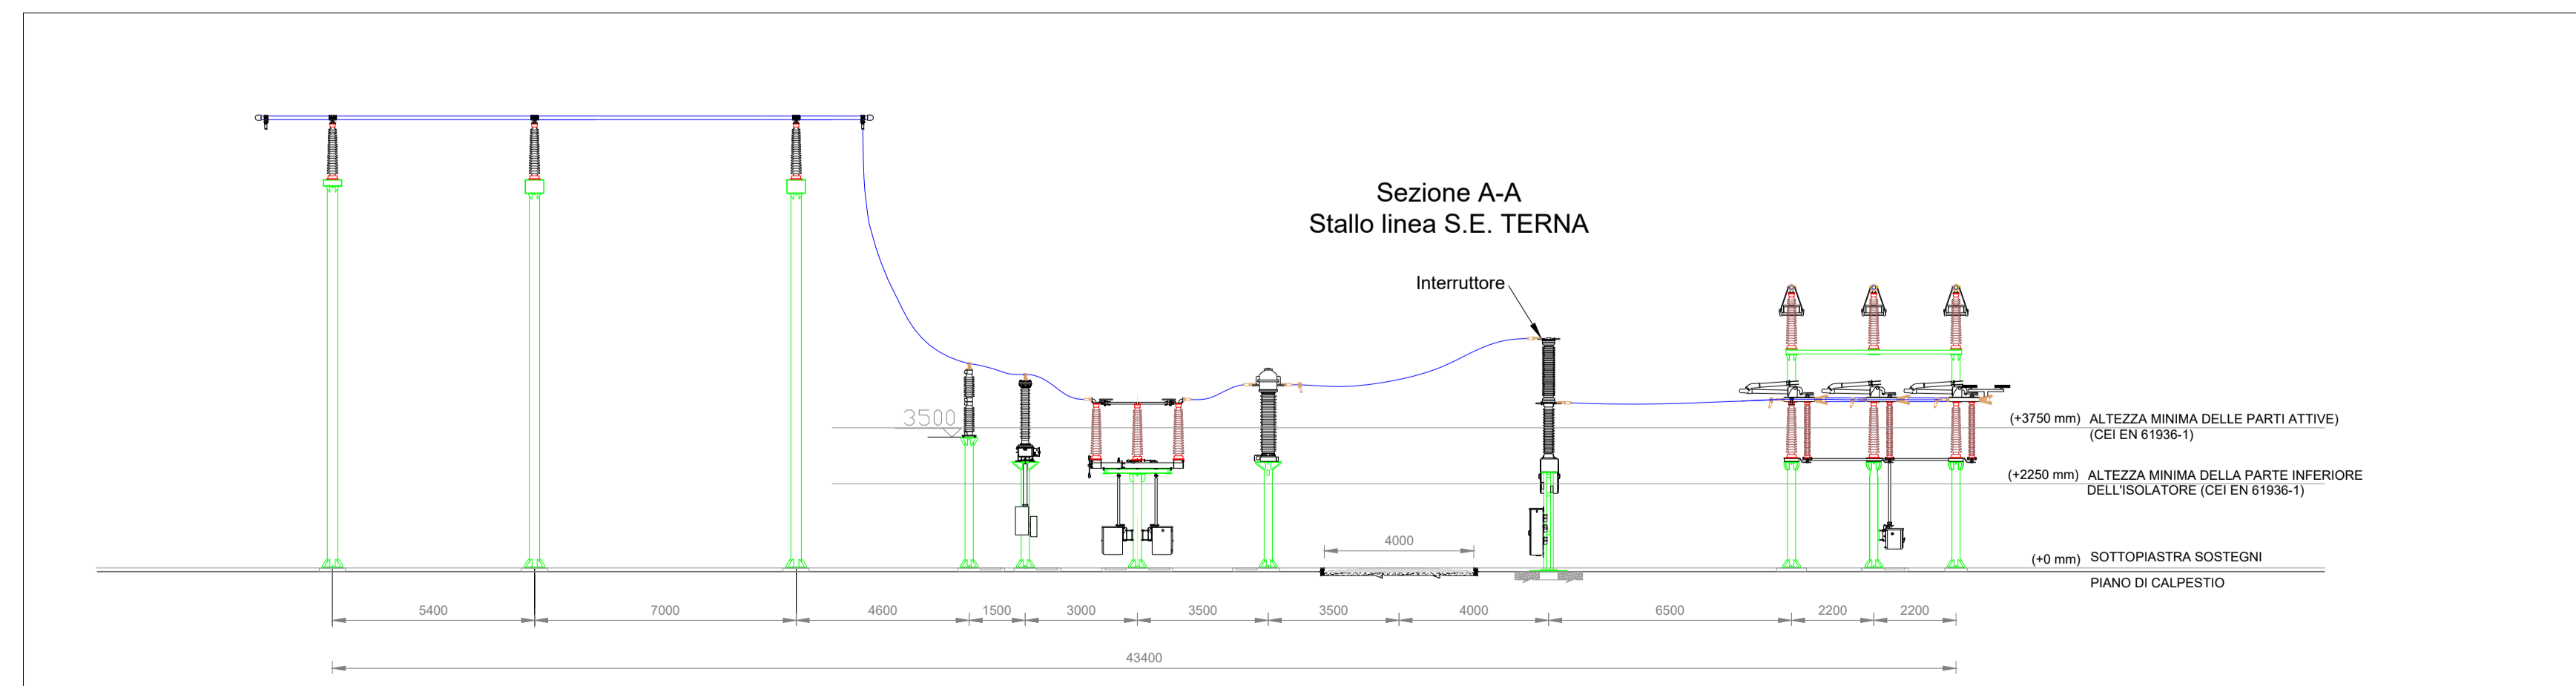



MINISTERO DELLA
TRANSIZIONE ECOLOGICA



REGIONE VENETO



COMUNE
DI
ROVIGO

CORTE SAN MARCO

**PROGETTO
AGROVOLTAICO
DA 49.004,28 kWp**



PRESENTAZIONE V.I.A. STATALE
PROGETTO DEFINITIVO

Elaborato:
TAV. 27

Oggetto:
**OPERE DI CONNESSIONE ALLA RTN:
STAZIONE AT-
PIANTA E SEZIONI**

Projet Manager
Ing. Giovanni Cis
Tel. +39 349 0737323
giovanni.cis@ingpec.eu

Studio Ambientale IMQ ambiente Tel. +39 041-5093820 www.imqambiente.com info@imqambiente.com	Studio Agrotecnico Sea Tuscia Srl SPIN CNP ACCORDATO DELL'UNIVERSITA' DELLA TUSCIA Saealsucia.com info@saealsucia.com	Studio Geologico e Idraulico SIGEO S.a.s. Tel. +39 0425 4125542 www.sigeo.info amministrazione@sigeo.info	EPC AIEM Group S.r.l. Tel. +39 0425 471055 www.aiemgroup.com info@aiemgroup.com
Progettazione Elettromeccanica S.T.E. Energy S.r.l. Via Sorio 120 - Padova (PD) Tel. +39 049 29 63 900 info@ste-energy.com	Relazione previsionale di impatto acustico Ing. Francesco Tegazzin SIC Studio Tel. +39 340 5860281 info@sicstudio.it	Logistica e Coordinamento Ing. Giuseppe Romani Tel. 333 3009991 ing.gromani@gmail.com	Calcoli Strutturali Ing. Stefano Baldo Tel. 349 4422244 ing.stefanobaldo@gmail.com

Rev.	Data	Oggetto della revisione	Elaborazione	Verifica	Approvazione
00	Dicembre 2021	Emissione per progetto definitivo	Mihai Bondac	Ing. Giuseppe Romani	Ing. Giovanni Cis
01	Dicembre 2022	Integrations commissione PNIEC	Geom. Mihai Bondac	Ing. Roberta Brichese	Ing. Giovanni Cis

Formato: A1
 SCALA: VARIE

Società proponente
AGROVOLTAICA S.r.l.
 Via Filipp. 21 - 45021 Bada Padovina (RO)
 P.IVA 01601730292 - www.agrovoltaica.it

