




TIPOLOGICO CANCELLO  
SCALA 1:50

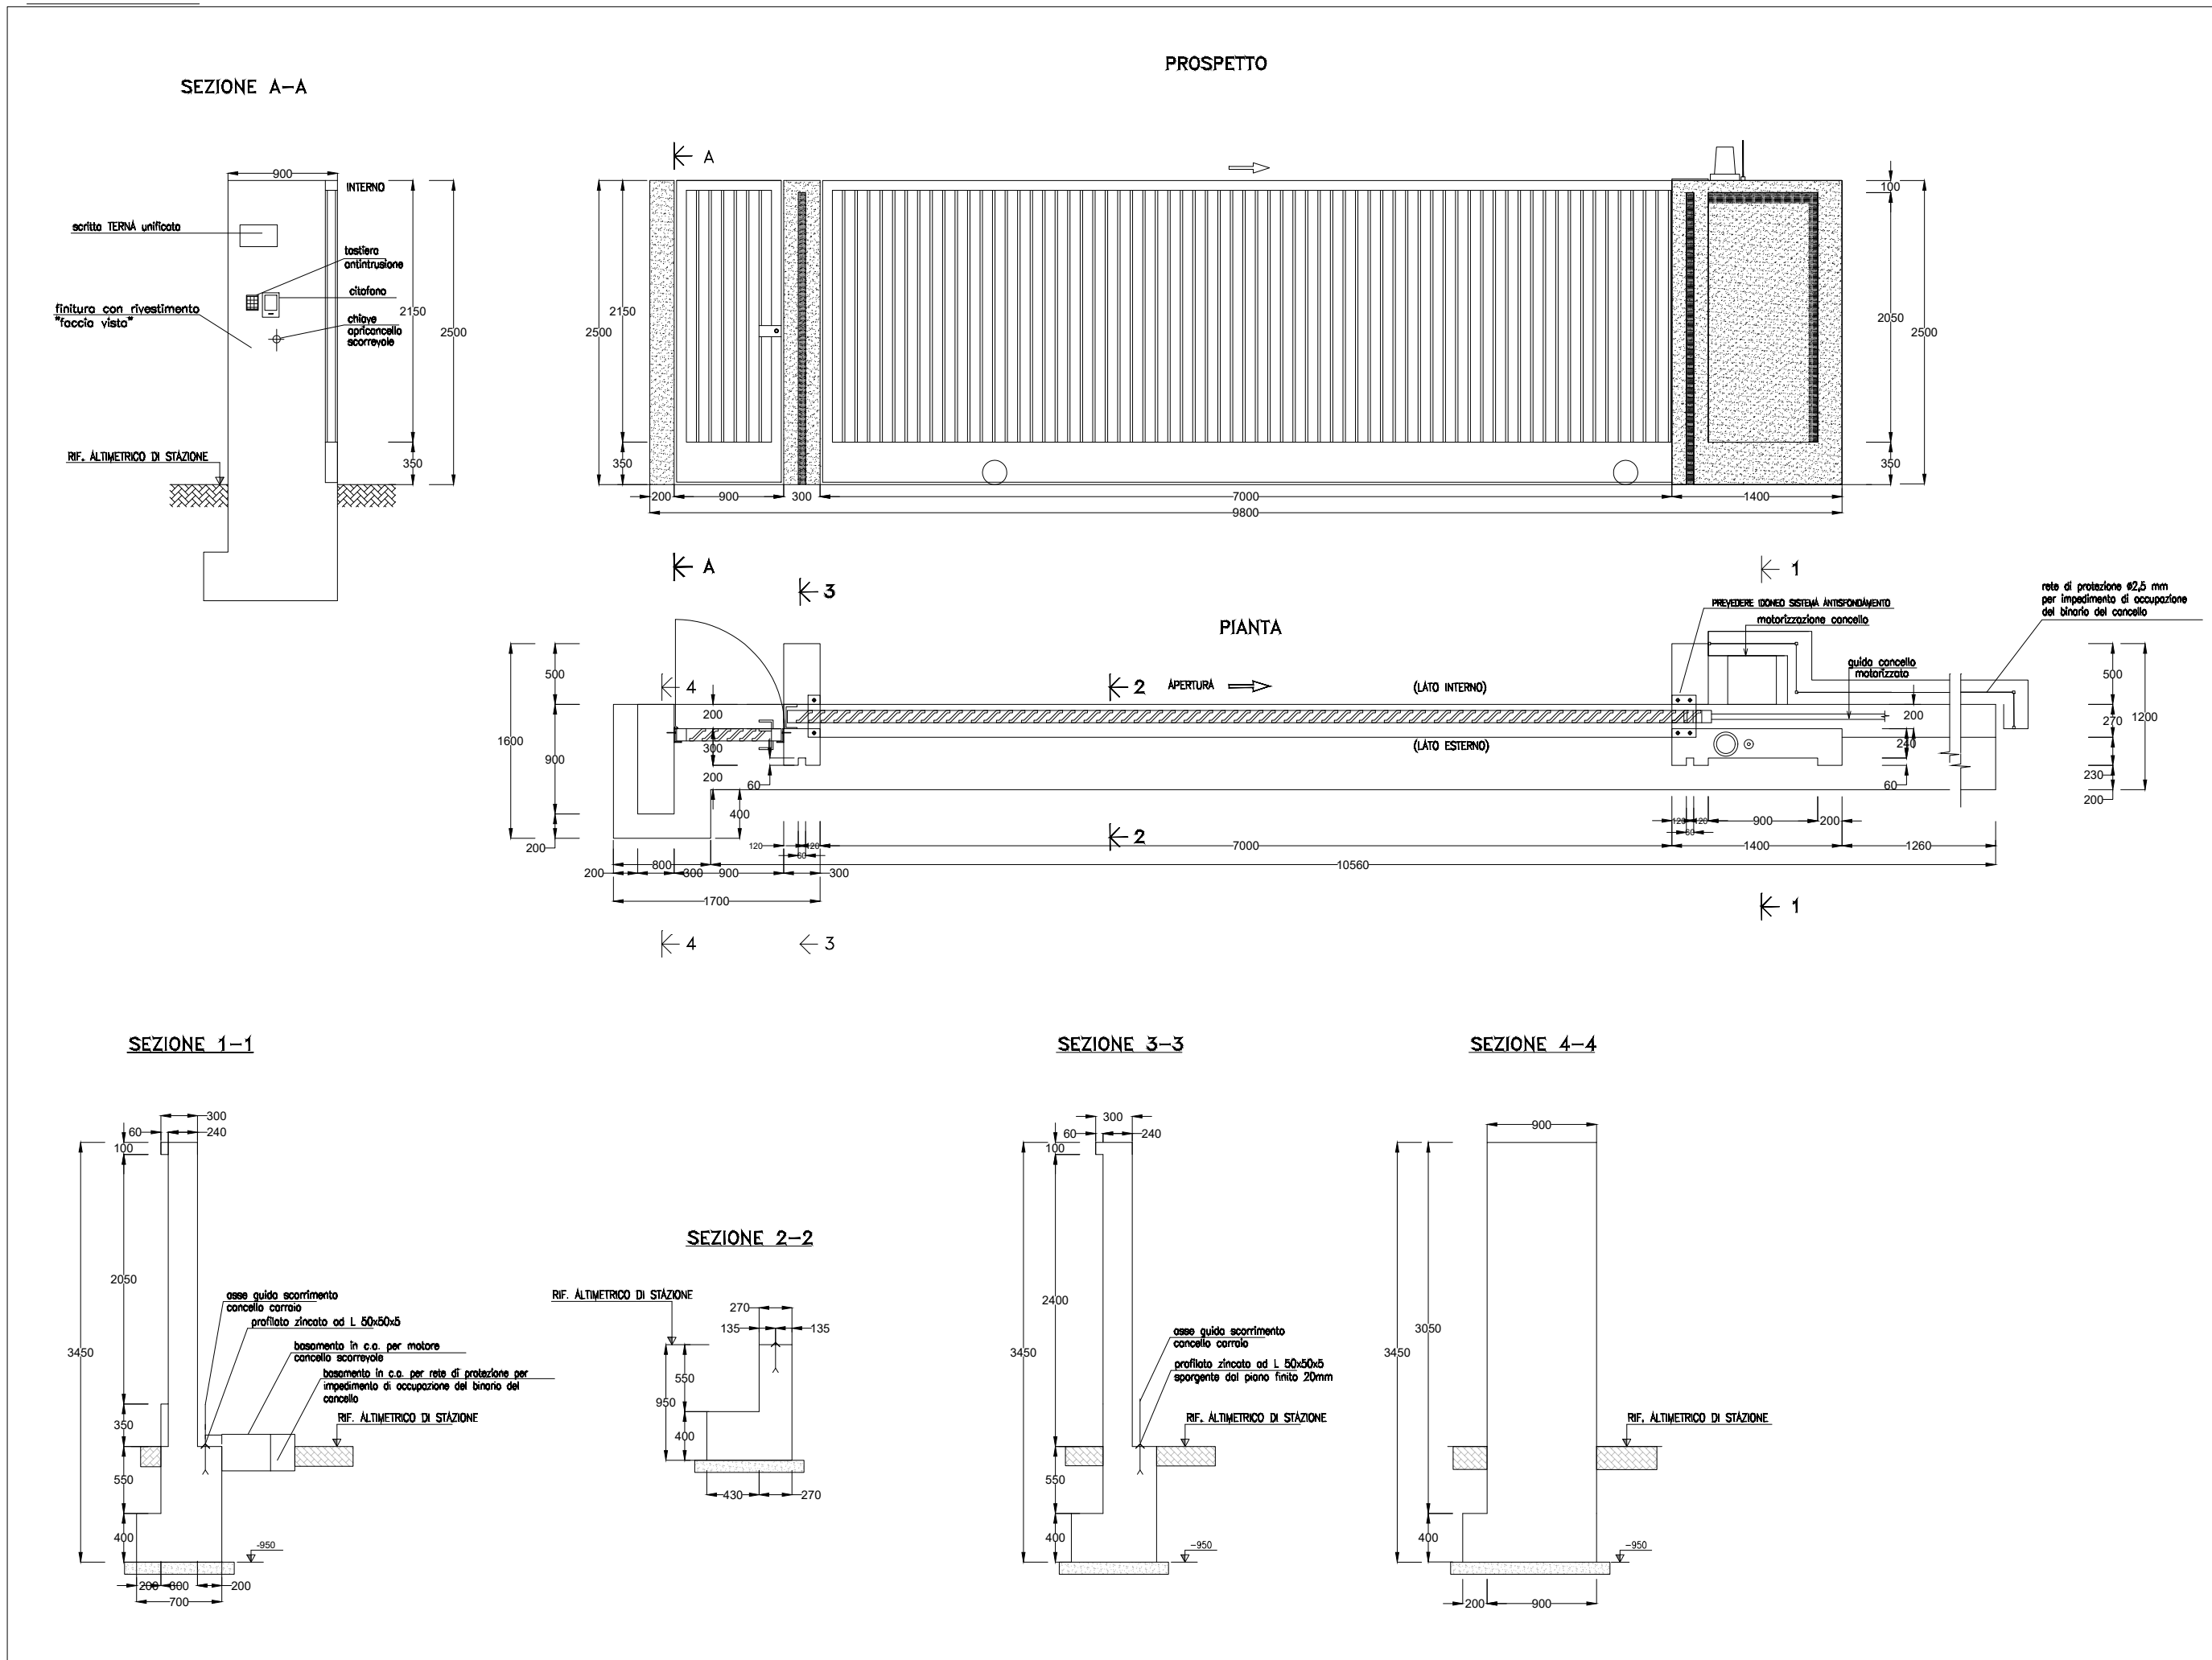


TIPOLOGICO TORRE FARO  
SCALA 1:20

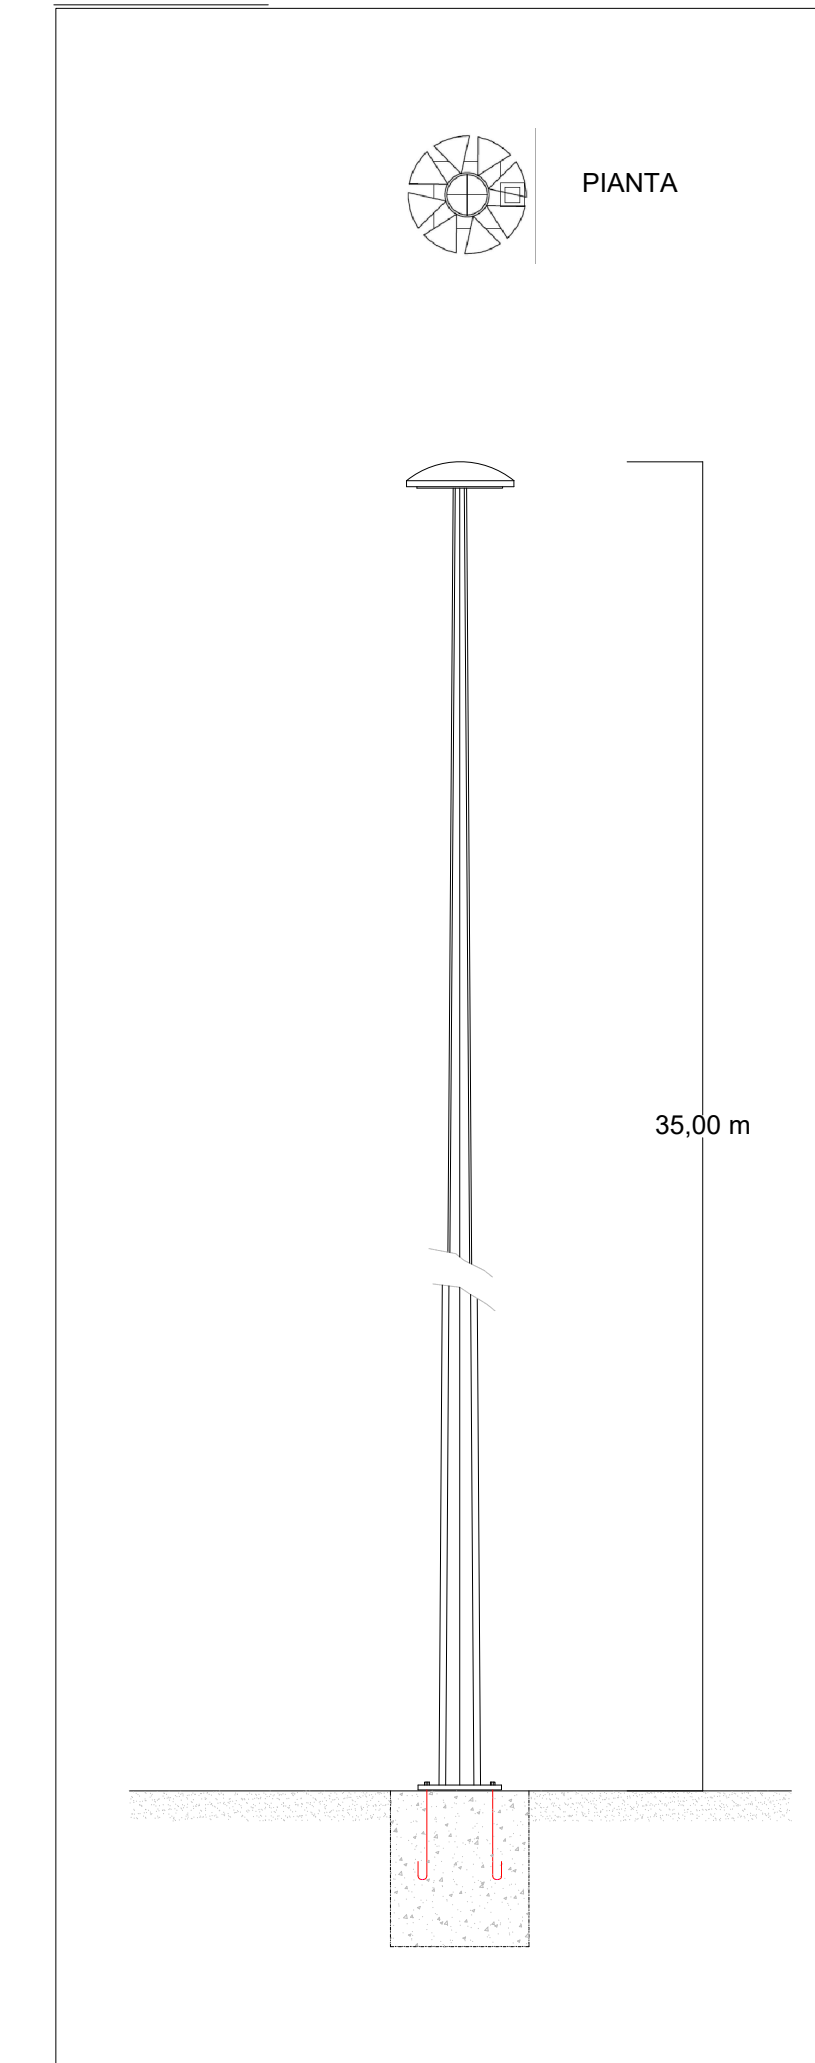

TIPOLOGICO RECINZIONE  
SCALA 1:50

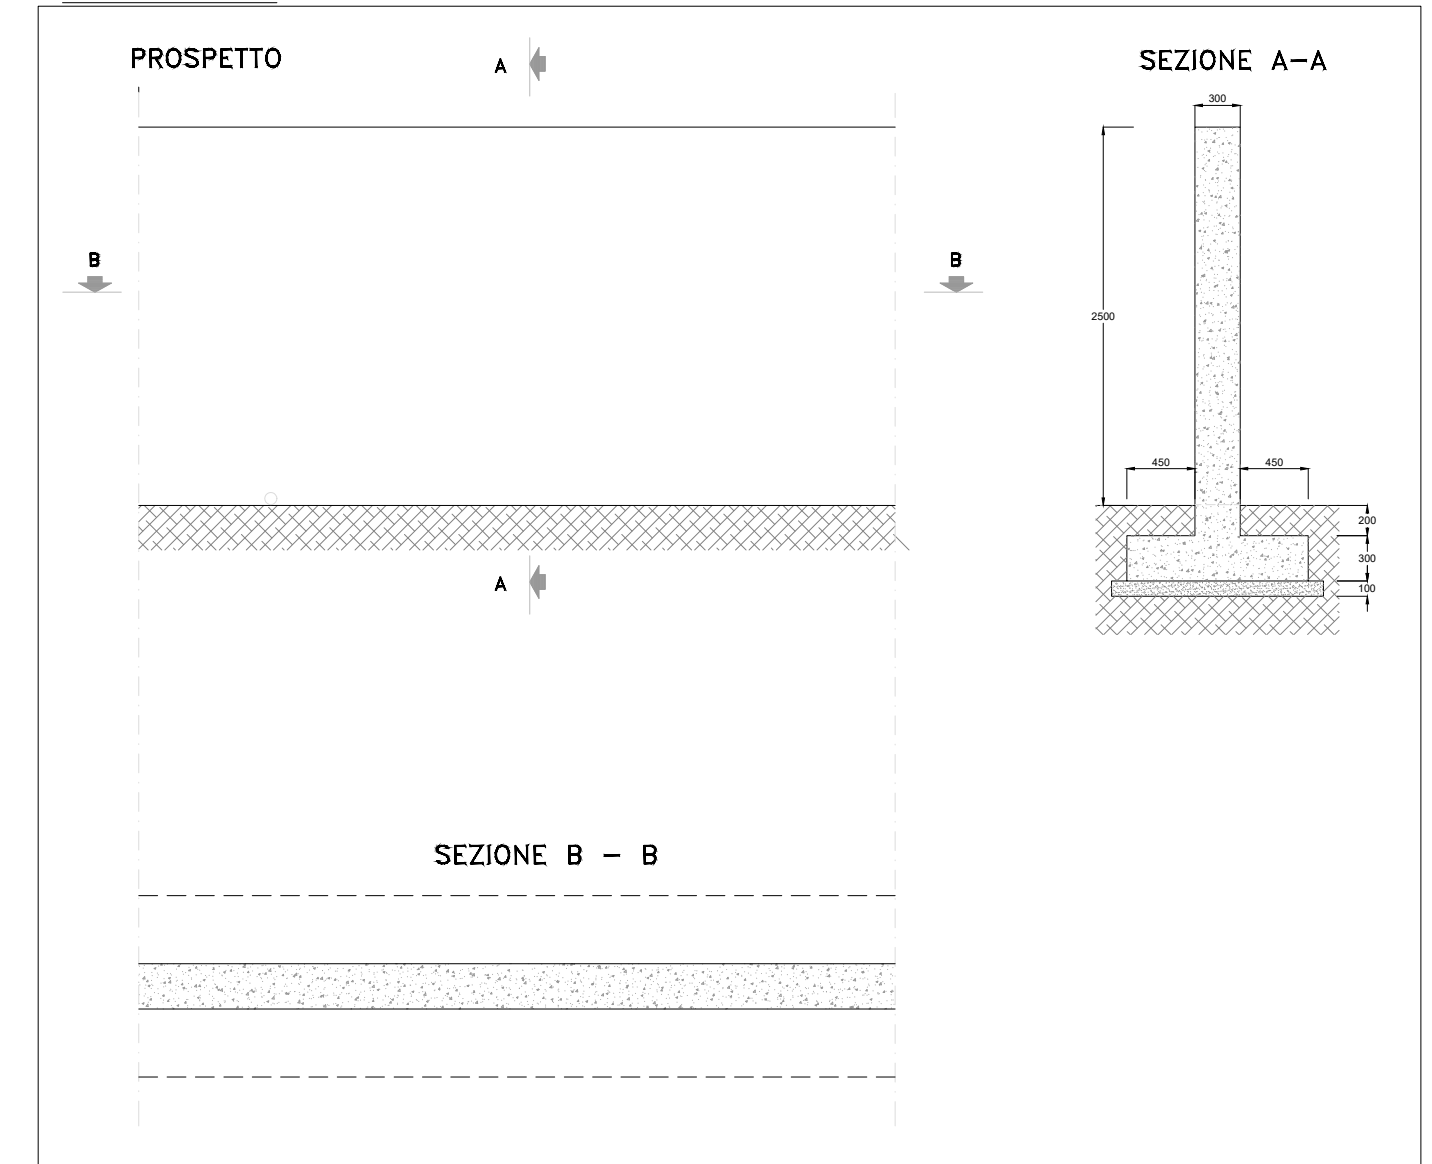

TIPOLOGICO CHIOSCO TRASFORMATORE MT/bt  
SCALA 1:50

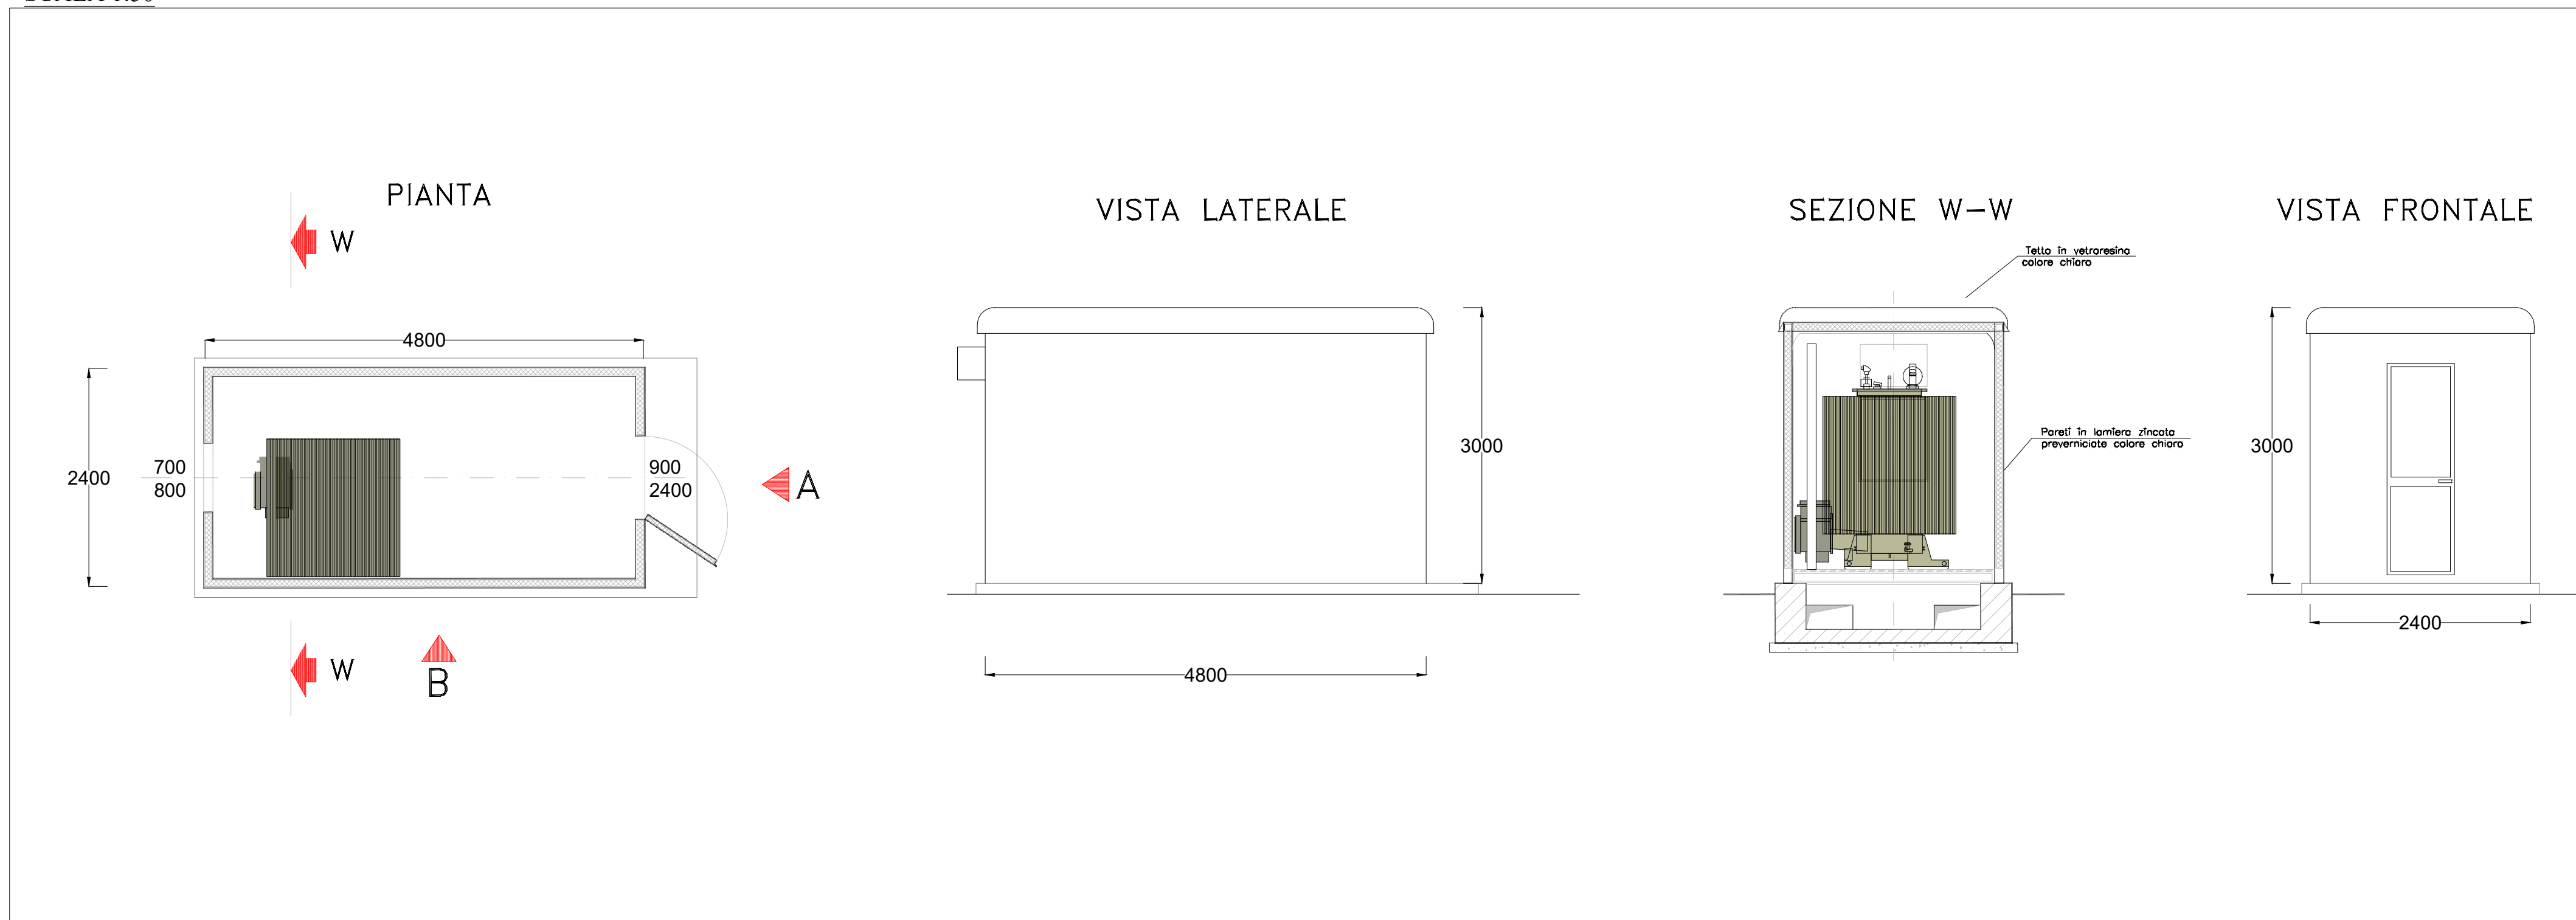



MINISTERO DELLA  
TRANSIZIONE ECOLOGICA



REGIONE VENETO



COMUNE  
DI  
ROVIGO

CORTE SAN MARCO

PROGETTO  
AGROVOLTAICO  
DA 49.004,28 kWp



PRESENTAZIONE V.I.A. STATALE  
**PROGETTO DEFINITIVO**

Elaborato: <b>TAV. 28.2</b>	Oggetto: <b>STAZIONE AT: TIPOLOGICI STRUTTURE</b>	Project Manager: <b>Ing. Giovanni Cis</b> Tel. +39 349 0737323 giovanni.cis@ingpec.eu	
Studio Ambientale <b>IMQambiente</b> Tel. +39 041-5093820 www.imqambiente.com info@imqambiente.com	Studio Agronomico <b>Sea Tuscia Srl</b> SPIN CNR ACCADEMICO DELL'UNIVERSITA' DELLA TUSCIA SeaTuscia.com info@seatuscia.com	Studio Geologico & Idraulico <b>SIGEO S.a.s.</b> Tel. +39 0425 4125542 www.sigeo.info amministrazione@sigeo.info	EPC <b>AIEM Group S.r.l.</b> Tel. +39 0425 471055 www.aiemgroup.com info@aiemgroup.com
Progettazione Elettromeccanica <b>S.T.E. Energy S.r.l.</b> Via Sorio 120 - Padova (PD) Tel. +39 049 29 63 900 info@ste-energy.com	Relazione previsionale di impatto acustico <b>Ing. Francesco Tegazzin</b> SIC Studio Tel. +39 340 5860281 info@sicstudio.it	Logistica & Coordinamento <b>Ing. Giuseppe Romani</b> Tel. 333 3009991 ing.romani@gmail.com	Calcoli Strutturali <b>Ing. Stefano Baldo</b> Tel. 349 4422244 ing.stefanobaldo@gmail.com
Rev. 00 Data: Dicembre 2021 Oggetto della revisione: Emissione per progetto definitivo	Elaborazione: Mihai Bondac	Verifica: Ing. Giuseppe Romani	Approvazione: Ing. Giovanni Cis
Rev. 01 Data: Dicembre 2022 Oggetto della revisione: Integrazioni commissione PNIEC	Geom. Mihai Bondac	Ing. Roberta Brichese	Ing. Giovanni Cis

Formato: A1  
SCALA: 1:25

Società proponente

AGROVOLTAICA S.r.l.  
Via Filipp. 31 - 45021 Badia Polesine (RO)  
P.IVA: 01601730292 - www.agrovoltica.it



AGROVOLTAICA