

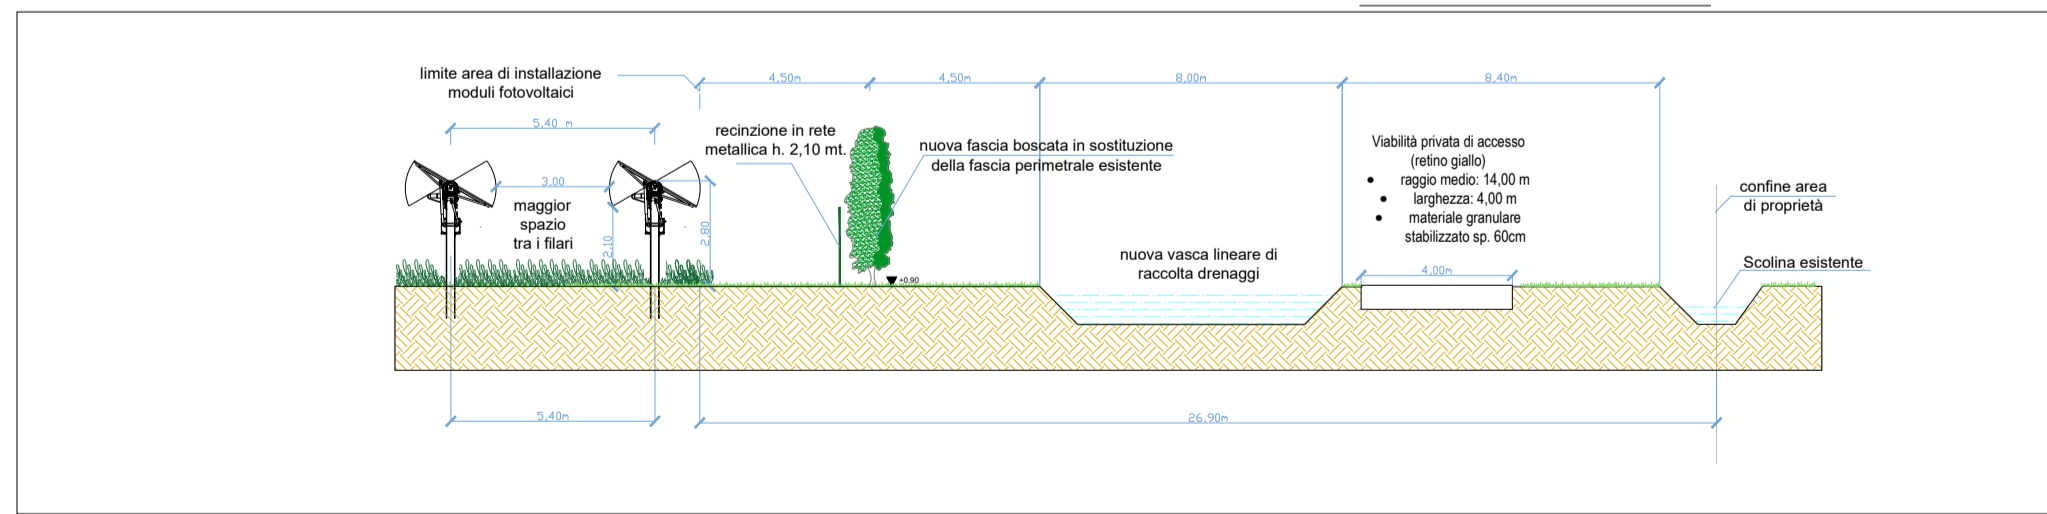


SEZIONE PERIMETRALE A-A scala 1:200

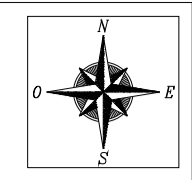

SEZIONE PERIMETRALE B-B scala 1:200

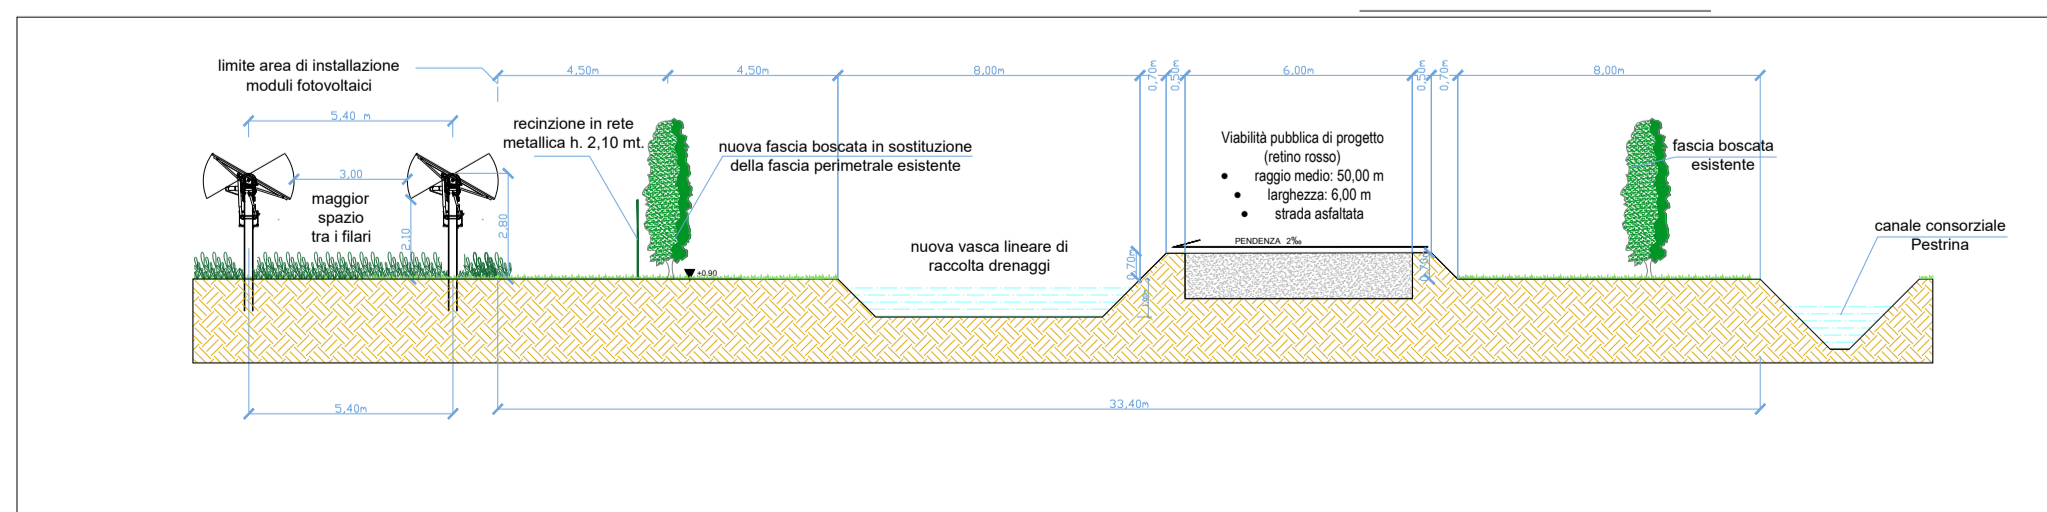

MINISTERO DELLA TRANSIZIONE ECOLOGICA



REGIONE VENETO



COMUNE DI ROVIGO

CORTE SAN MARCO

PROGETTO AGROVOLTAICO
DA 49.004,28 kWp

PRESENTAZIONE V.I.A. STATALE
PROGETTO DEFINITIVO



Elaborato:	Oggetto:	Projet Manager
TAV. 32	VIABILITA' STRADA	Ing. Giovanni Cis Tel. +39 349 0737323 giovanni.cis@ingpec.eu

Studio Ambientale IMQ ambiente Tel. +39 041-5093820 www.imqambiente.com info@imqambiente.com	Studio Agronomico Sea Tuscia Srl SPIN CNR ACCADEMICO DELL'UNIVERSITA' DELLA TUSCIA Seasuscia.com info@seasuscia.com	Studio Geologico & Idraulico SIGEO S.a.s. Tel. +39 0425 4125542 www.sigeo.info amministrazione@sigeo.info	EPC AIEM Group S.r.l. Tel. +39 0425 471055 www.aiemgroup.com info@aiemgroup.com
Progettazione Elettromeccanica S.T.E. Energy S.r.l. Via Sorio 120 - Padova (PD) Tel. +39 049 29 63 900 info@ste-energy.com	Relazione previsionale di impatto acustico Ing. Francesco Tegazzin SIC Studio Tel. +39 340 5860281 info@sicstudio.it	Logistica & Coordinamento Ing. Giuseppe Romani Tel. 333 3009991 ing.gromani@gmail.com	Calcoli Strutturali Ing. Stefano Baldo Tel. 349 442244 ing.stefanobaldo@gmail.com

Rev.	Data	Oggetto della revisione	Elaborazione	Verifica	Approvazione
00	Dicembre 2022	Emissione per progetto definitivo	Geom. Mihai Bondac	Ing. Roberta Bricchese	Ing. Giovanni Cis