


ANCORAGGIO BOE AL FONDO DEL MARE 1:100

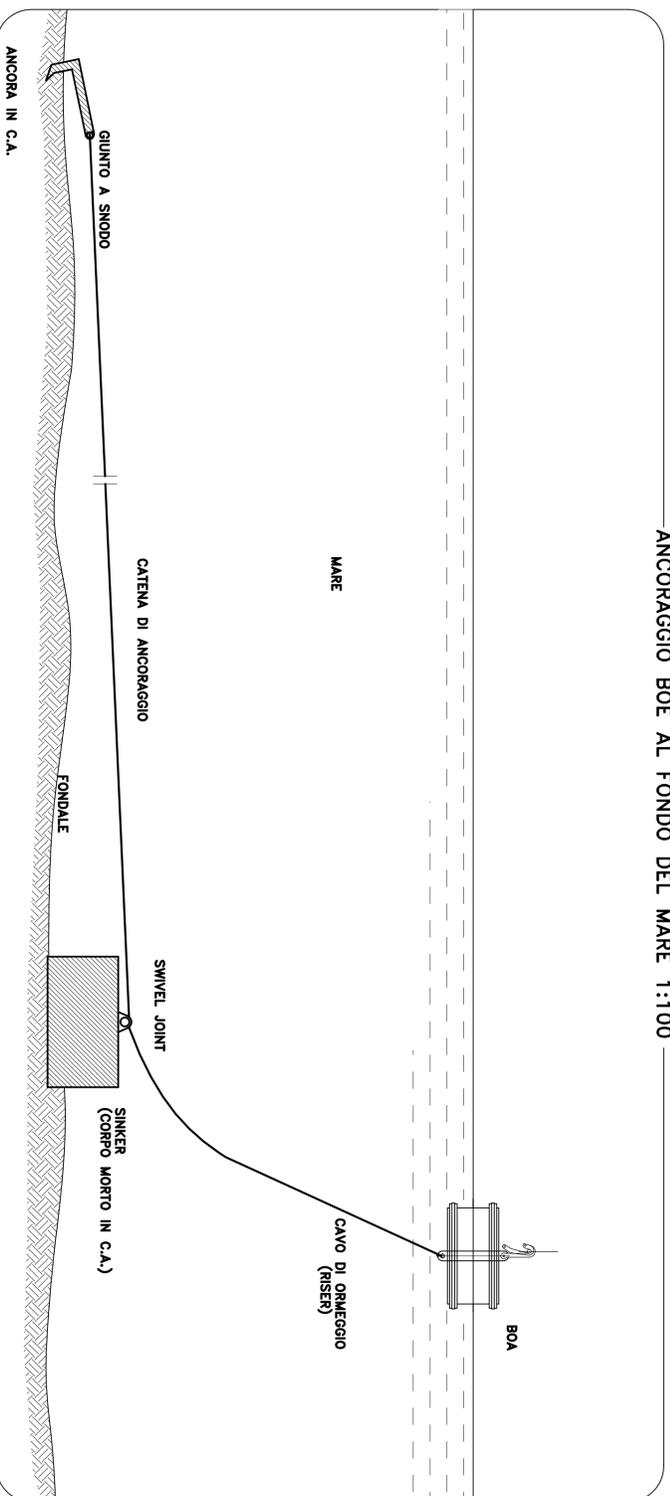

REV.	0	07.08.2009	PRIMA EMISSIONE	282-0100-0
DATA			DESCRIZIONE	NOME FILE
CLIENTE			ABRUZZO COSTIERO SH Pescara	

Ant. V. D.

ARGOMENTO: REALIZZAZIONE NUOVO CAMPO BOE E SEA-LINES

Visita in sezione sistema di ancoraggio boe e corpo morto

ENGINEERING S.r.l.
 Engineering & Technology Transfer
 C.SO MATTEOTTI, 10 - 66020 PESCARA (PS) - ITALY
 TEL. 085/8822616/815/8821009 - FAX: 085/8822615

DATA	07.08.2009	DISSEGNI N°	AD-262-0100
DISSEGNI		C.D.	
CONROLLATO		A.D.	
APPROVATO		D.A.	
SCALA	1:100	FIG.	1 DI 1
REV.	0		

LA AD ENGINEERING S.R.L. PRESERVA LA PROPRIETA' IN QUESTO OSPAZIO CON LA PROIEZIONE DI FANTASMI E TRASPARENZI A TUTTA SCALA. LA REALIZZAZIONE SOSTA...