VISTA IN SEZIONE A-A

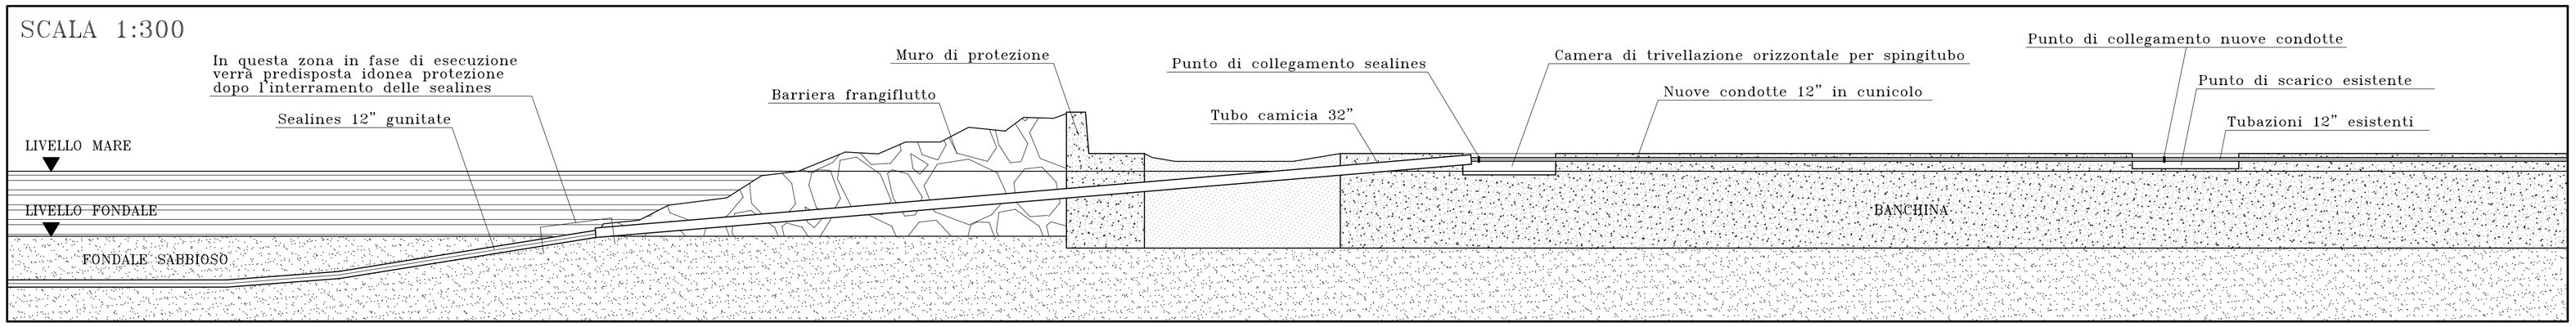

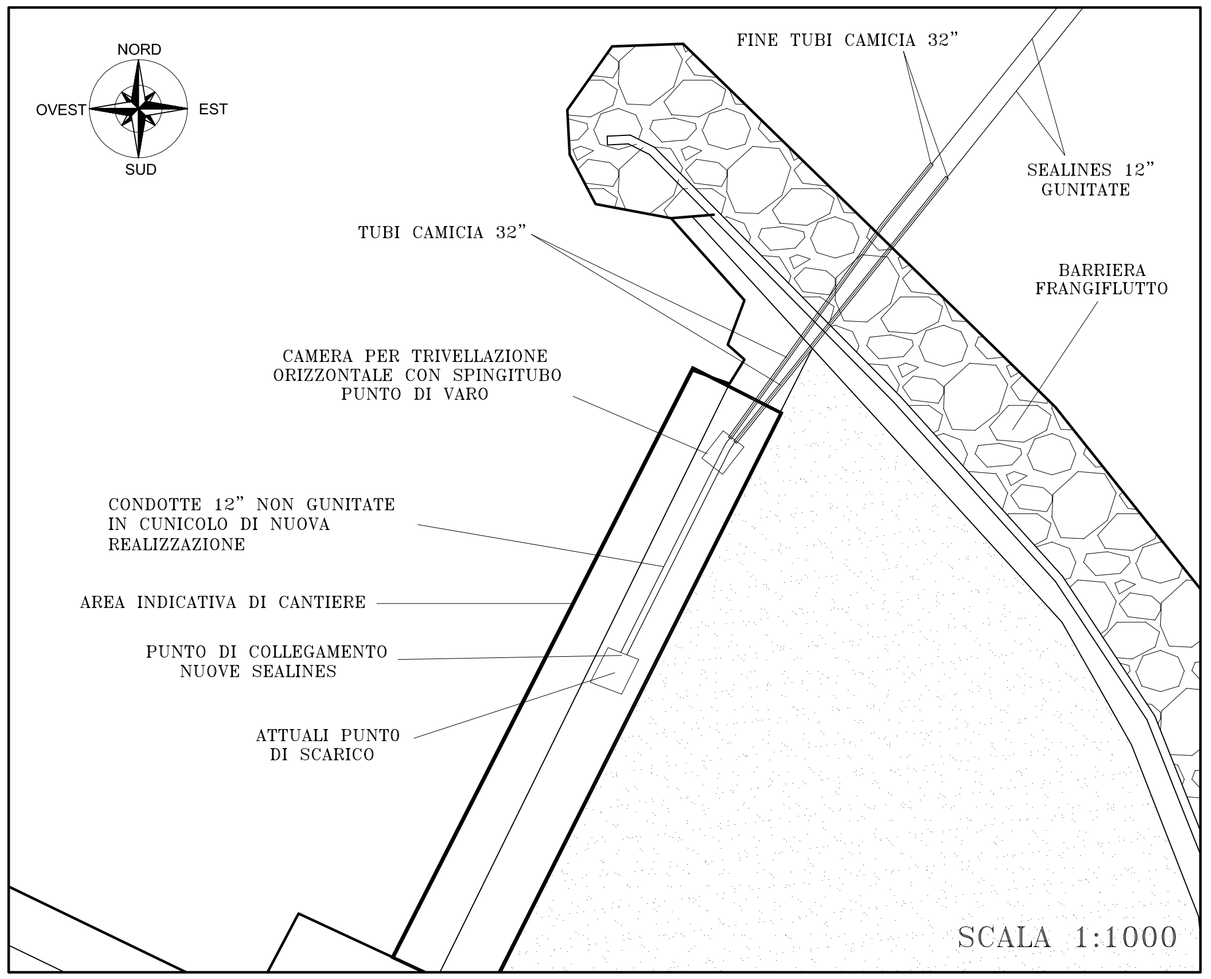

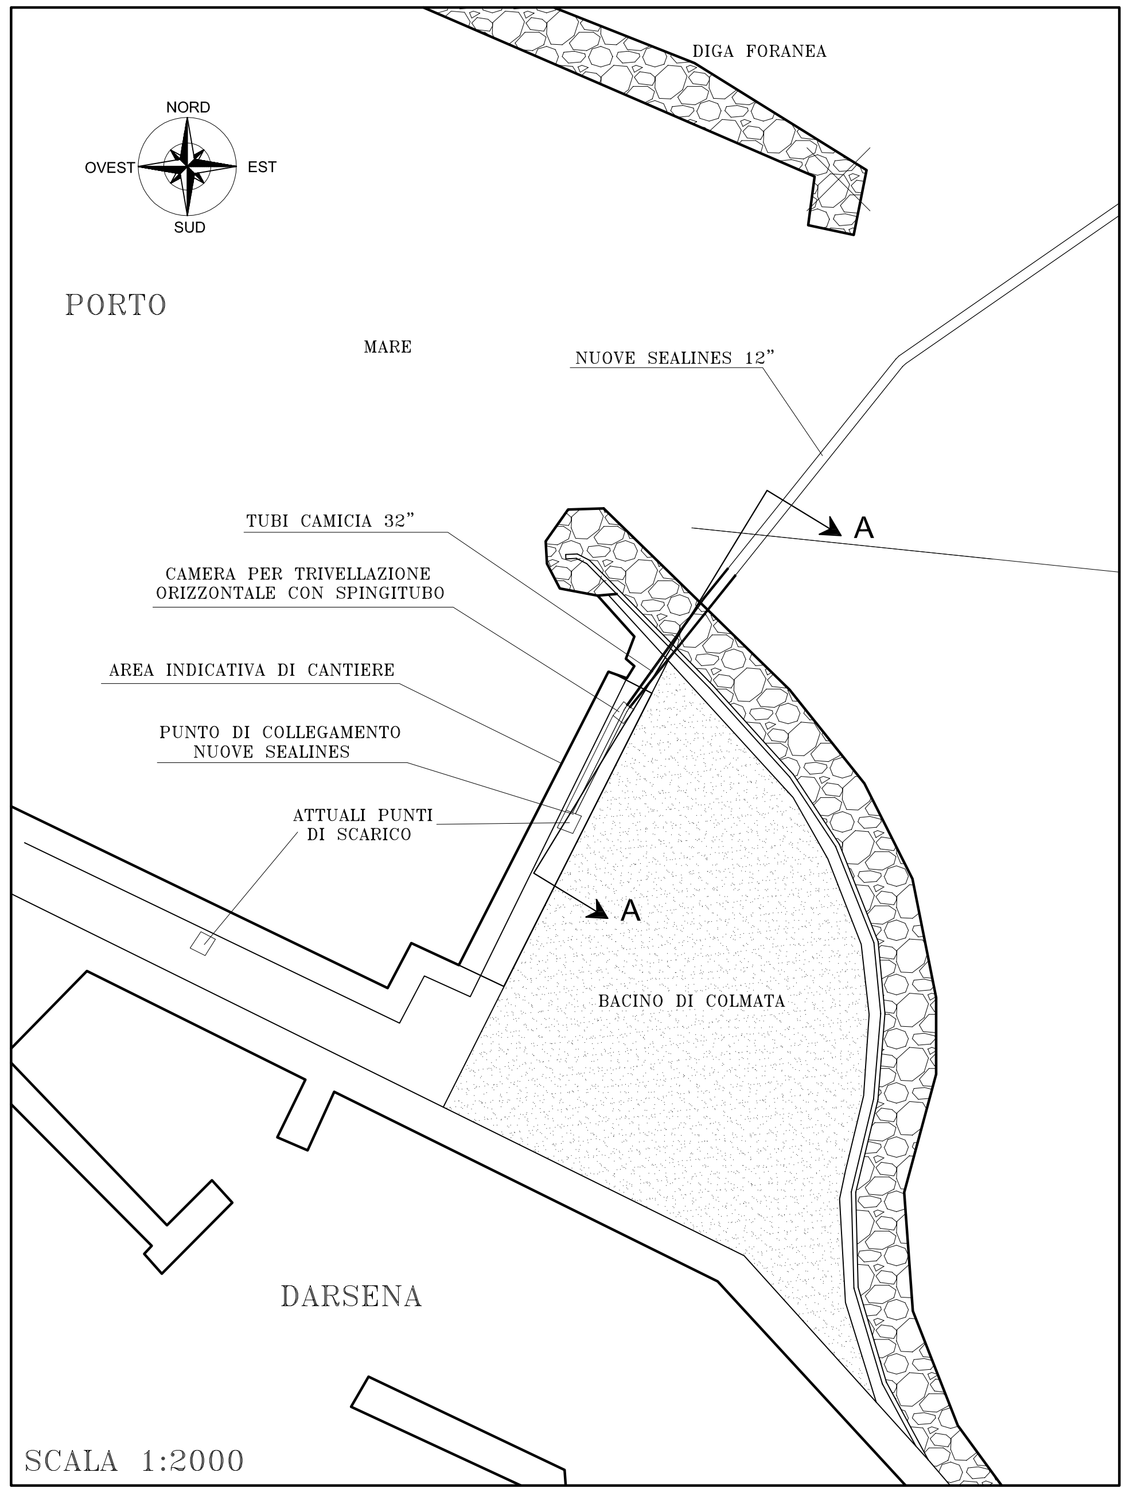

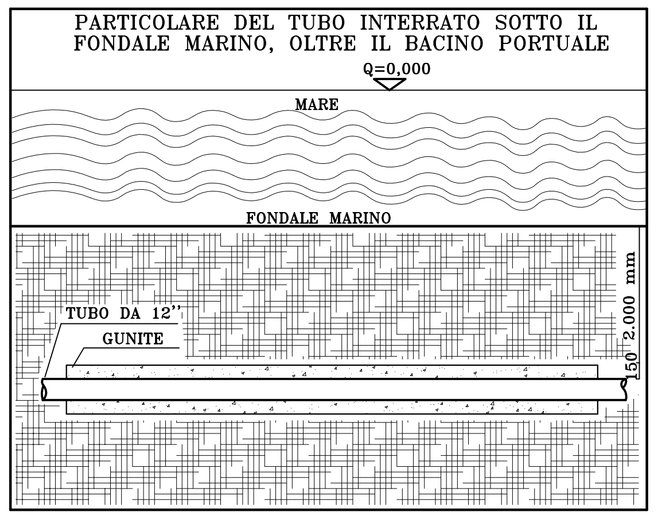

REV.	DATA	DESCRIZIONE	NOME FILE
0	22.02.2012	PRIMA EMISSIONE	262-012G-0

CLIENTE

ABRUZZO COSTIERO Srl
Pescara

ARGOMENTO

Realizzazione nuovo campo boe e sea-lines

DETTAGLI INSTALLAZIONE E CANTIERE

DATA 22.02.2012	DISEGNO N° 4D-262-012G
DISEGNATO	G.D.
CONTROLLATO	A.D.
APPROVATO	D.A.
SCALA 1:2000	FOG. 1 DI 1
REV.	0

4D ENGINEERING S.r.l.
Engineering & Technology Transfer
C.SO MATTEOTTI,69-00041-ALBANO LAZIALE-ROMA-ITALY
TEL.06/9322616/615/9321003-FAX 06/9322615

LA 4D ENGINEERING SI RISERVA LA PROPRIETA' DI QUESTO DISEGNO CON LA PROIBIZIONE DI RIPRODURLO E TRASFERIRLO A TERZI SENZA AUTORIZZAZIONE SCRITTA