

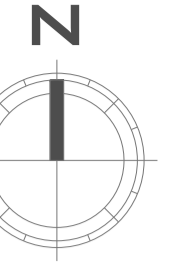


PLANIMETRIA
STAZIONE
ELETRICA RTN
(TERNA)
SCALA 1:500

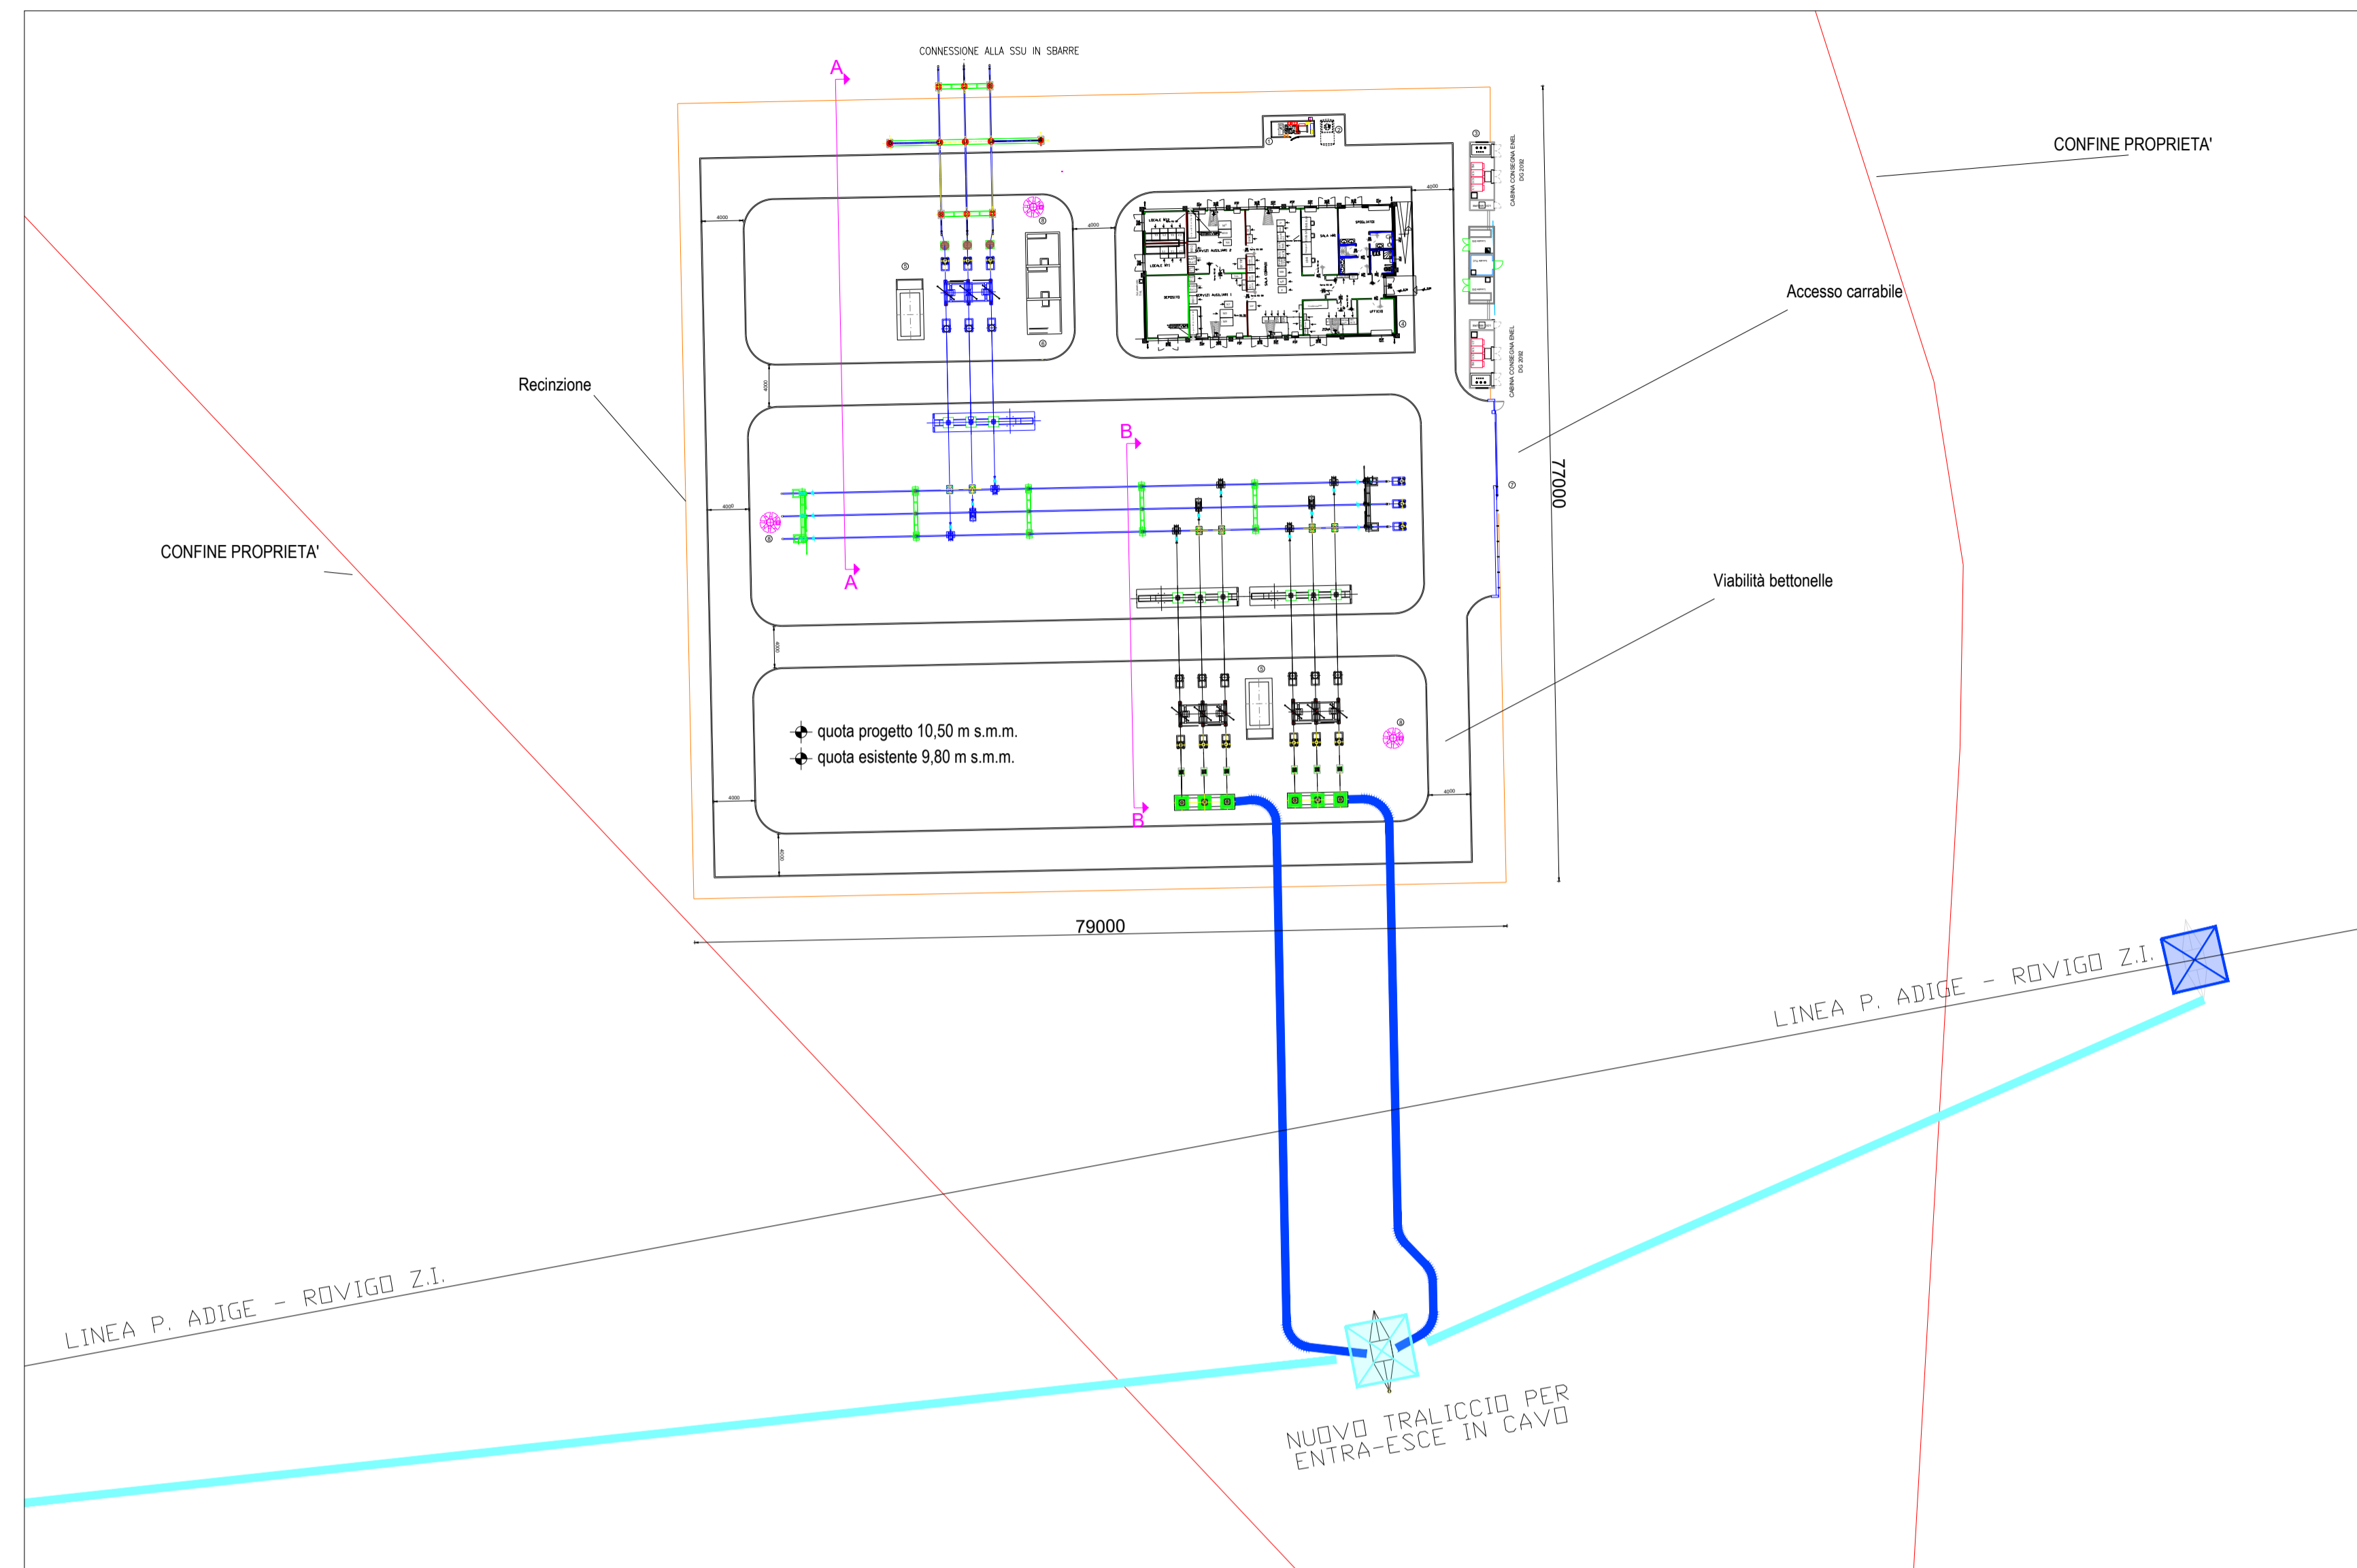


LEGENDA	
1	Generatore elettrico
2	Serbatoio Gasolio interrato
3	Edificio punti di consegna alim. MT S.A.
4	Edificio integrato (ausiliari e comandi)
5	Chioschi App. Periferiche sistema di controllo
6	Fondazione Trasformatori MT/BT (con copertura)
7	Cancello carraio apribile a due ante
8	Torre faro
—	Confini terreno
—	Muro esterno SE Terna
—	Recinzione
—	Nuova linea elettrica in progetto 132 kV
—	Linea elettrica esistente 132 kV
—	Raccordi in cavo 132 kV
⊠	Traliccio esistente
⊠	Traliccio nuovo

SEZIONE A-A
SCALA 1:150

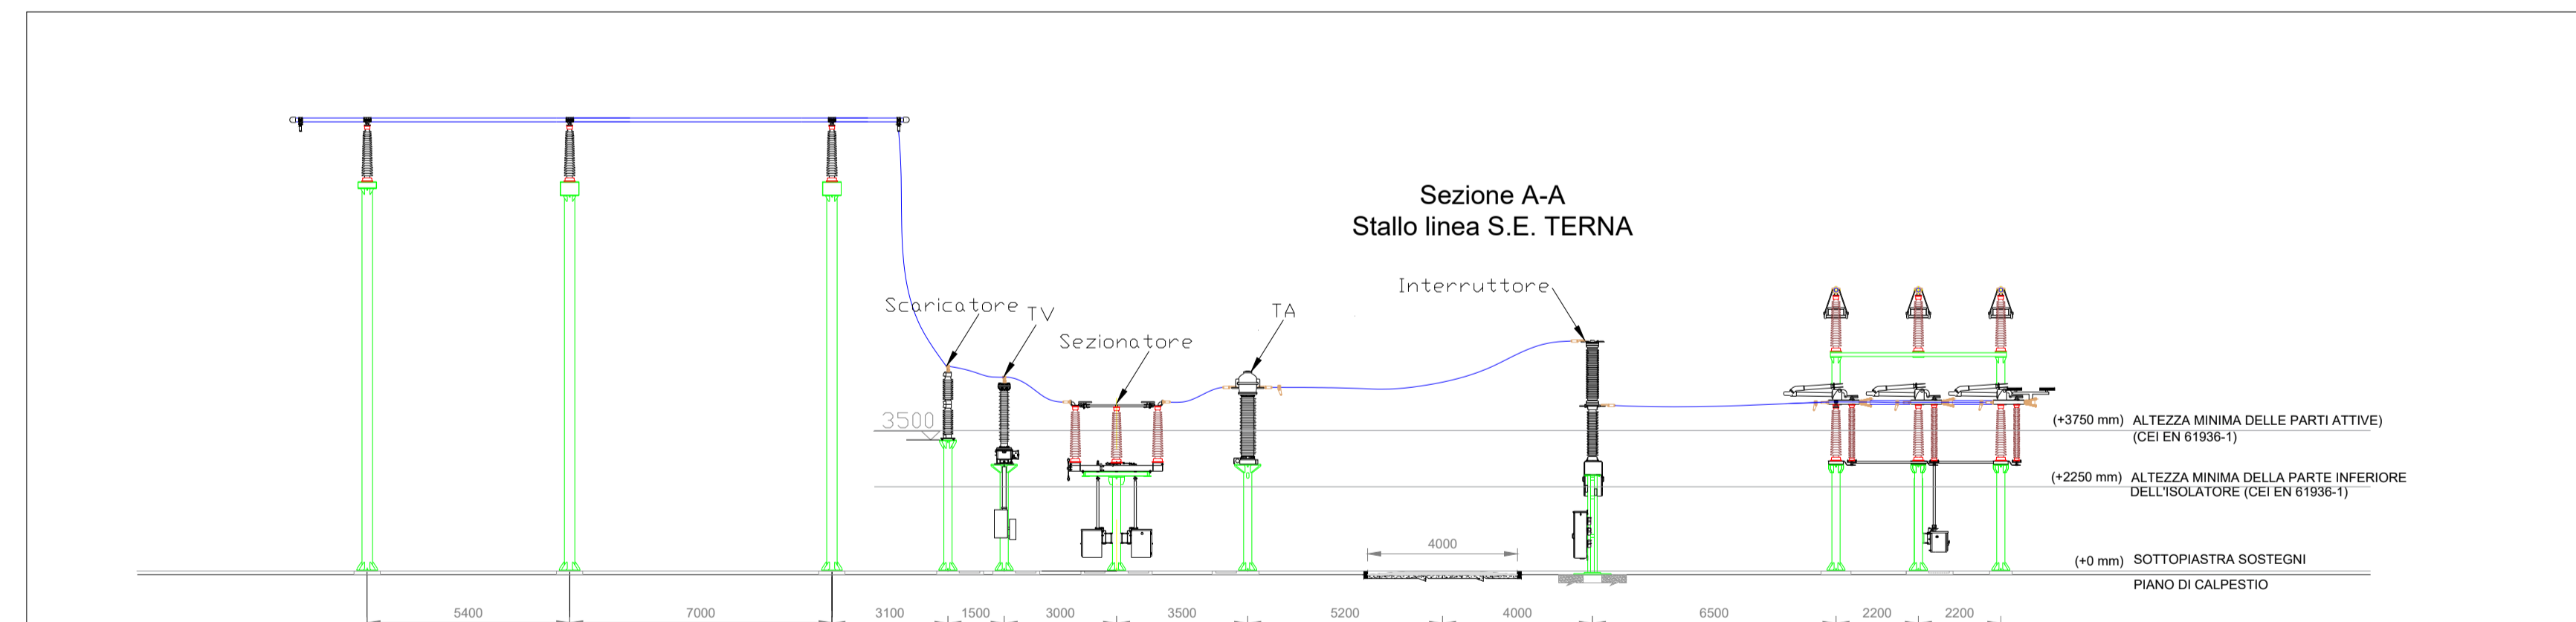

SEZIONE B-B
SCALA 1:150

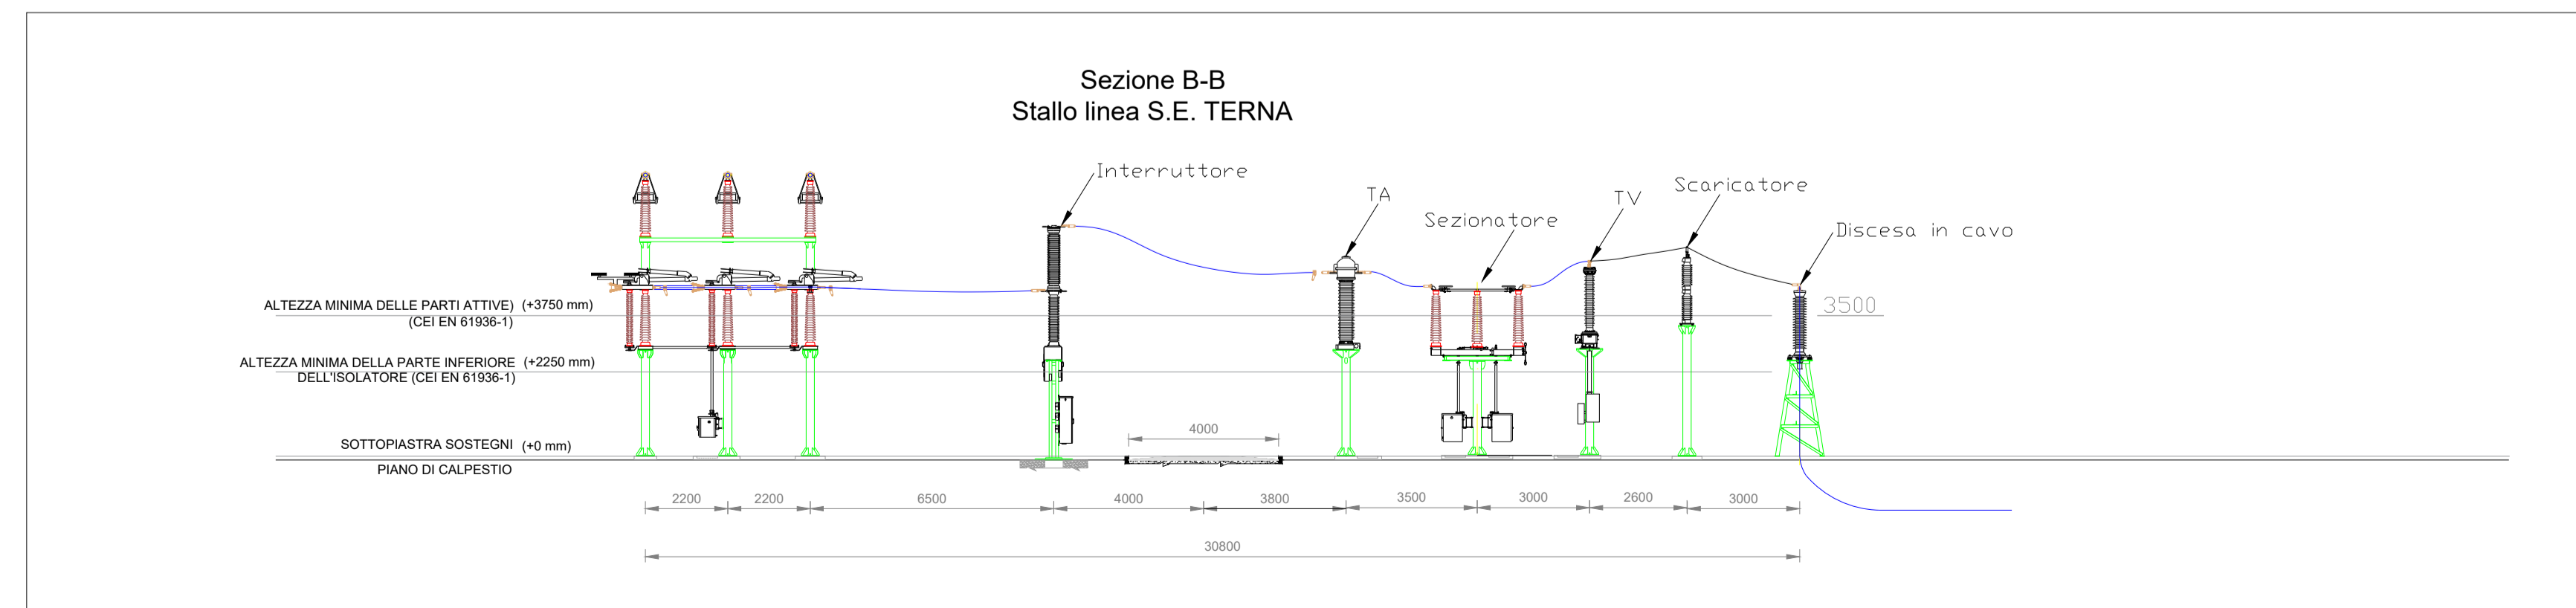



MINISTERO DELLA
TRANSIZIONE ECOLOGICA



REGIONE
VENETO



COMUNE
DI
ROVIGO

CORTE SAN MARCO

PROGETTO
AGROVOLTAICO
DA 49.004,28 kWp



BENESTARE TERNA
CP 201901310

Elaborato: BEN_TER_PTO_T08

Oggetto: OPERE DI CONNESSIONE ALLA RTN:
STAZIONE AT-
PIANTA E SEZIONI

Project Manager:
Ing. Giovanni Cis
Tel. +39 349 0737323
giovanni.cis@ingpec.eu

<p>Studio Ambientale IMQ eambiente Tel. +39 041-5093820 www.imqambiente.com info@imqambiente.com</p>	<p>Studio Agrotecnico Sea Tuscia Srl SPIN CNR ACCORDATO CON L'UNIVERSITA' DELLA TUSCIA SeaTuscia.com info@seatuscia.com</p>	<p>Studio Geologico & Idraulico SIGEO S.a.s. Tel. +39 0425 4125542 www.sigeo.info amministrazione@sigeo.info</p>	<p>EPC AIEM Group S.r.l. Tel. +39 0425 471055 www.aiemgroup.com info@aiemgroup.com</p>
<p>Progettazione Elettromeccanica S.T.E. Energy S.r.l. Via Sorio 120 - Padova (PD) Tel. +39 049 29 63 900 info@ste-energy.com</p>	<p>Relazione previsionale di impatto acustico Ing. Francesco Tegazzin SIC Studio Tel. +39 340 5860281 info@sicstudio.it</p>	<p>Logistica & Coordinamento Ing. Giuseppe Romani Tel. 333 3009991 ing.romani@gmail.com</p>	<p>Calcoli Strutturali Ing. Stefano Baldo Tel. 349 442244 ing.stefanobaldo@gmail.com</p>

Rev.	Data	Oggetto della revisione	Elaborazione	Verifica	Approvazione
00	Dicembre 2021	Emissione per progetto definitivo	Mihai Bondac	Ing. Giuseppe Romani	Ing. Giovanni Cis
01	Dicembre 2022	Integrazioni commissione PNIEC	Geom. Mihai Bondac	Ing. Roberta Brichese	Ing. Giovanni Cis
02	Febbraio 2023	Integrazioni TERNA	Geom. Mihai Bondac	Ing. Roberta Brichese	Ing. Giovanni Cis

Formato: A1
SCALA: VARIE

Società proponente

AGROVOLTAICA S.r.l.
Via Filippini 21 - 45021 Bada Padovana (RO)
P.IVA: 01601730292 - www.agrovoltaca.it

