




TIPOLOGICO CANCELLO
SCALA 1:50

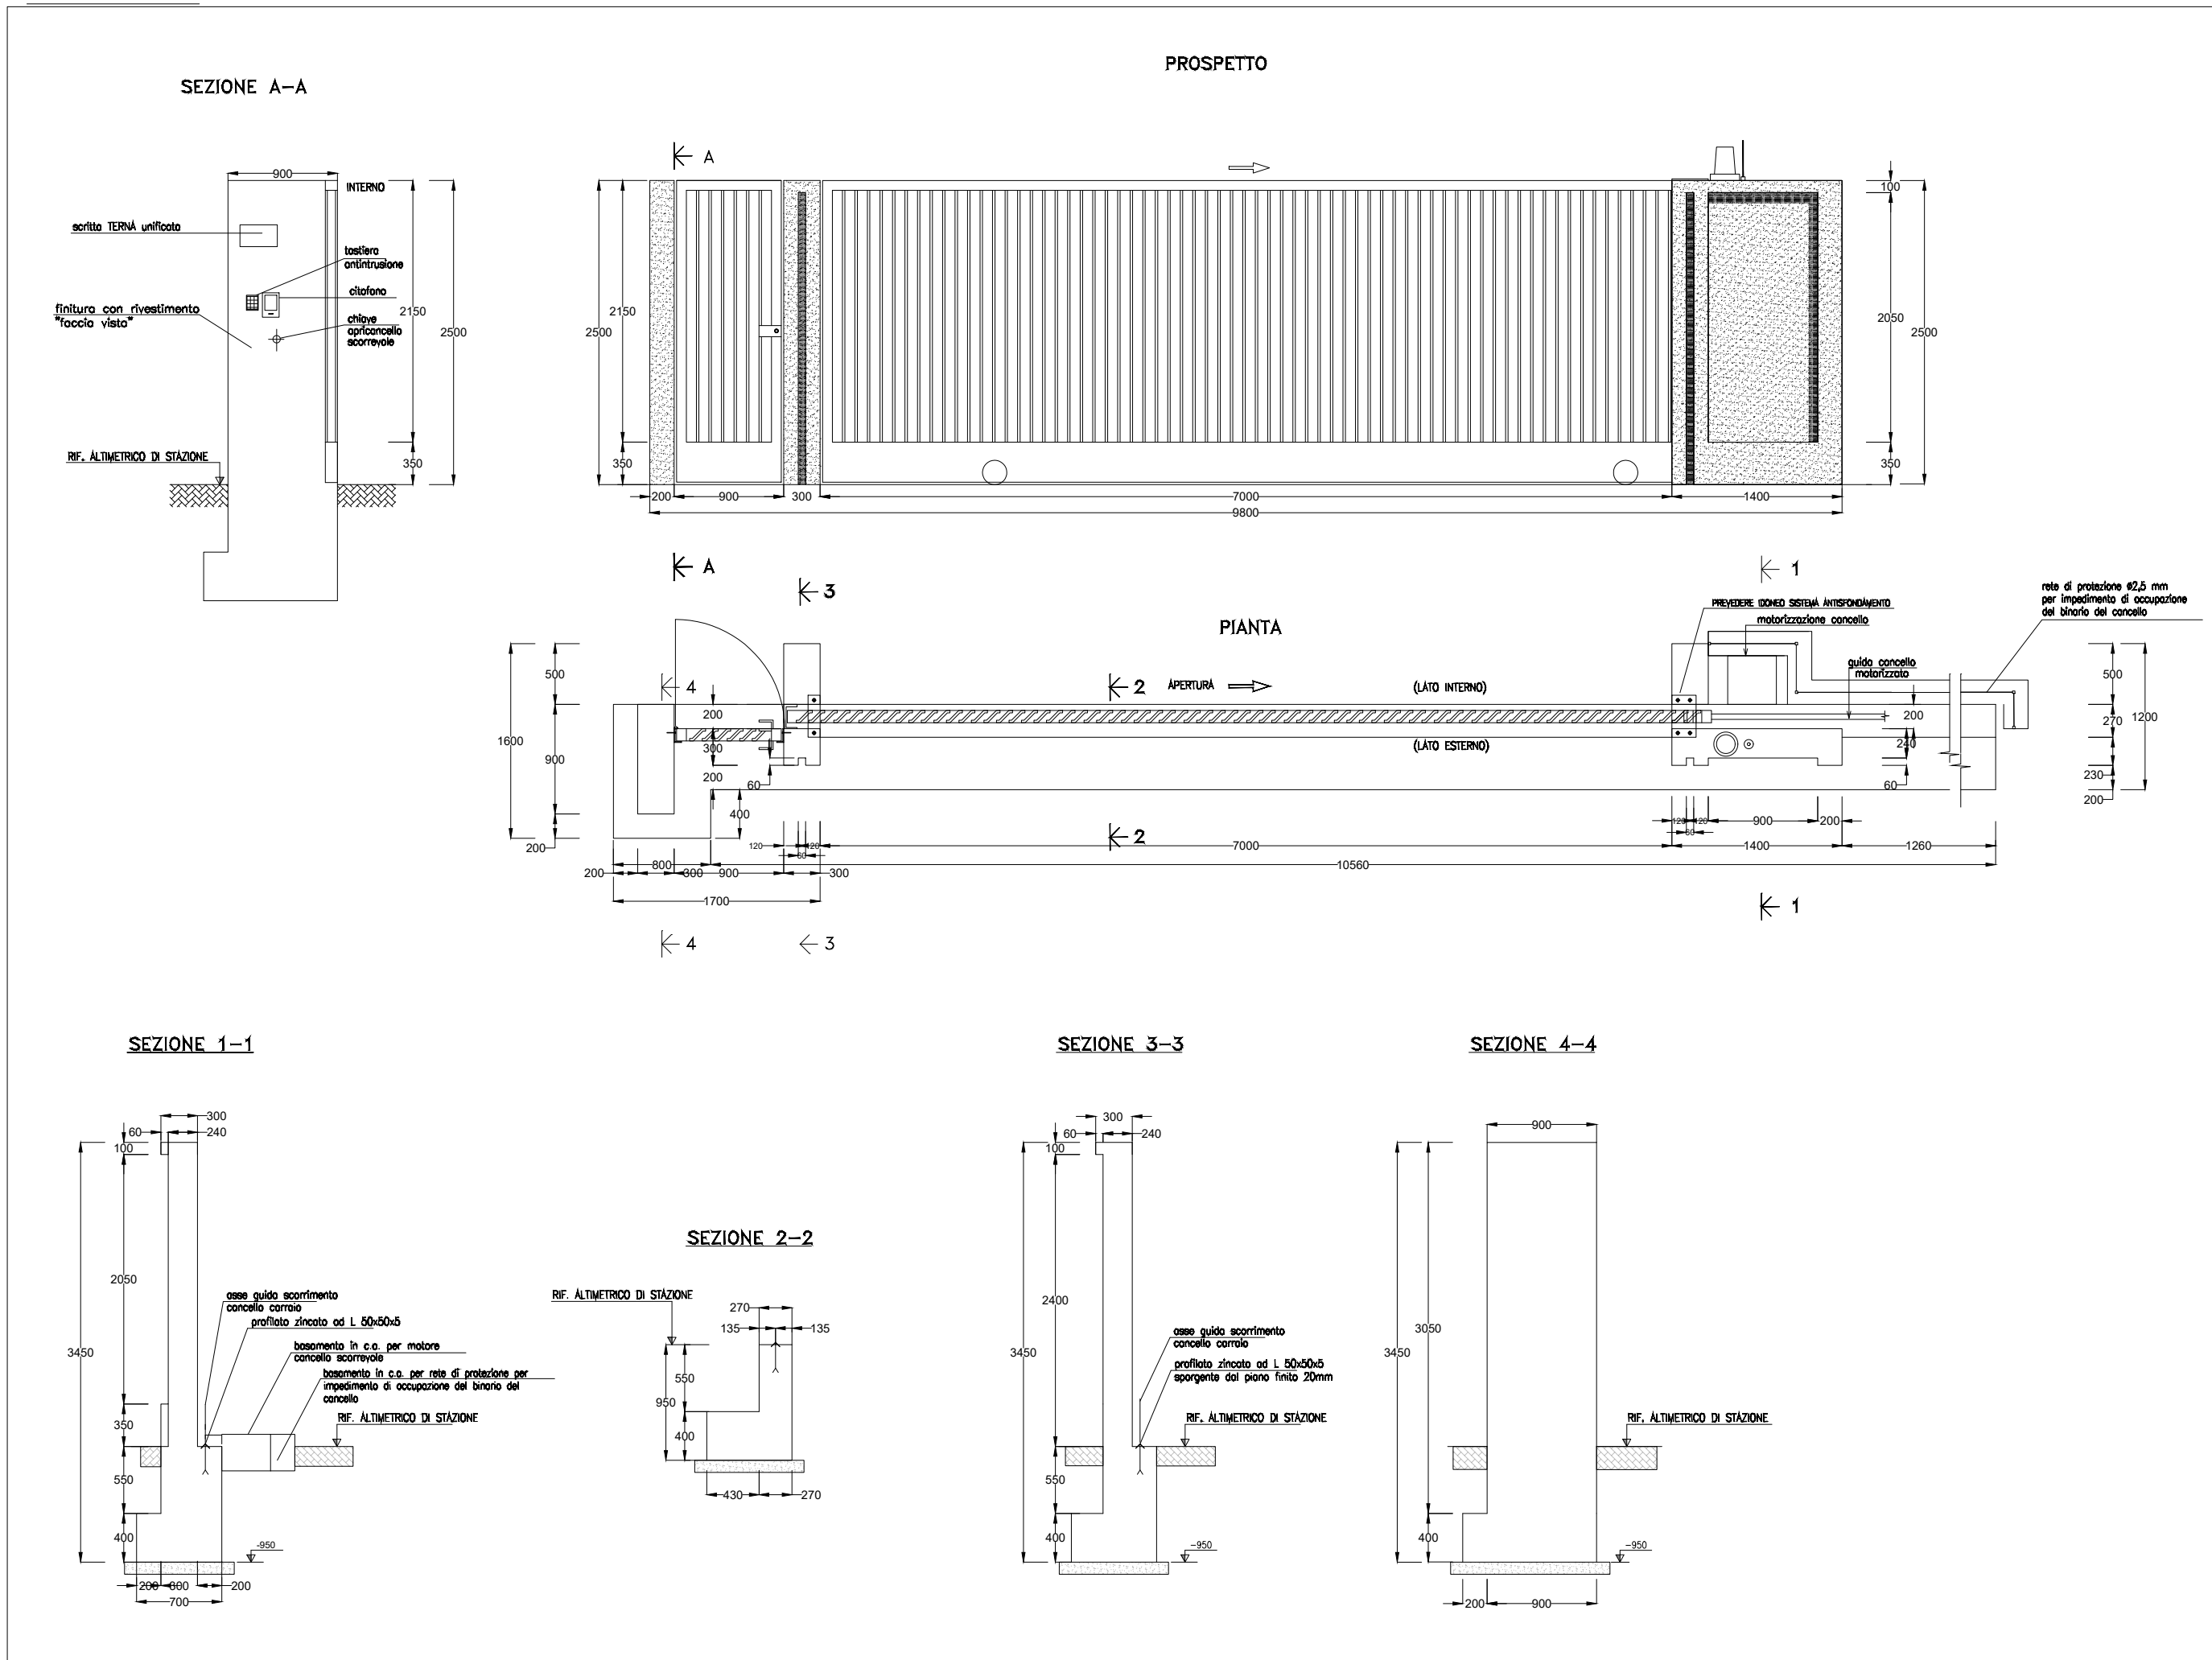


TIPOLOGICO TORRE FARO
SCALA 1:20

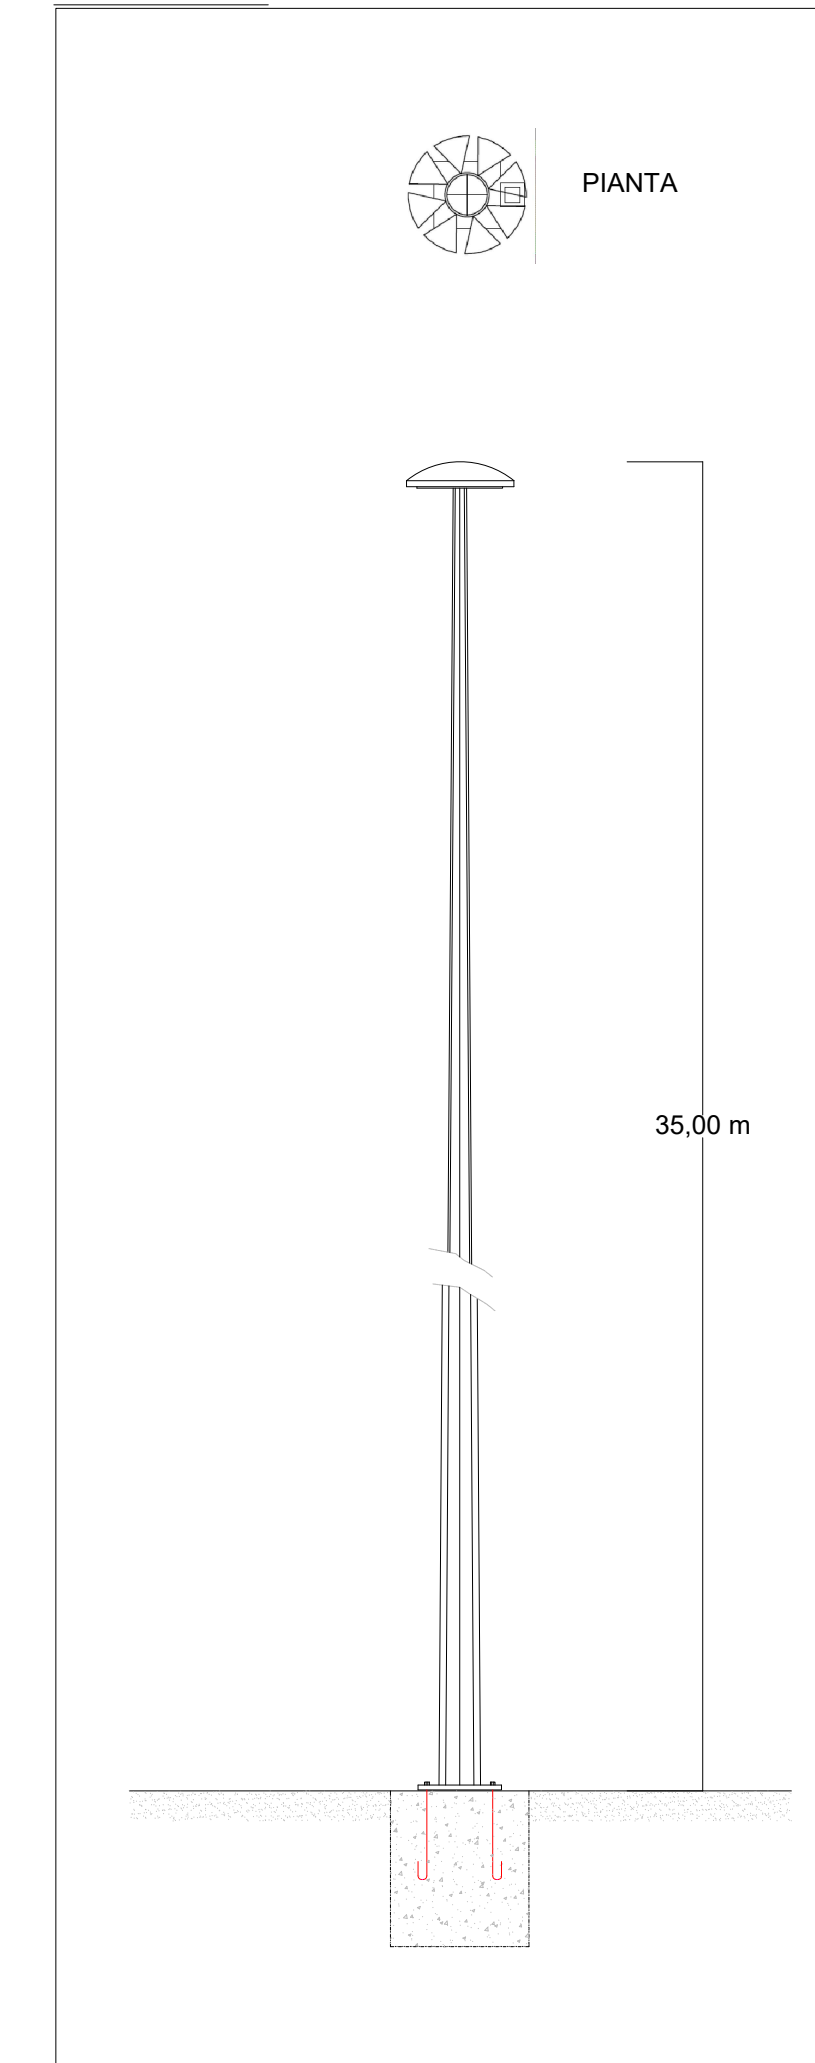

TIPOLOGICO RECINZIONE
SCALA 1:50

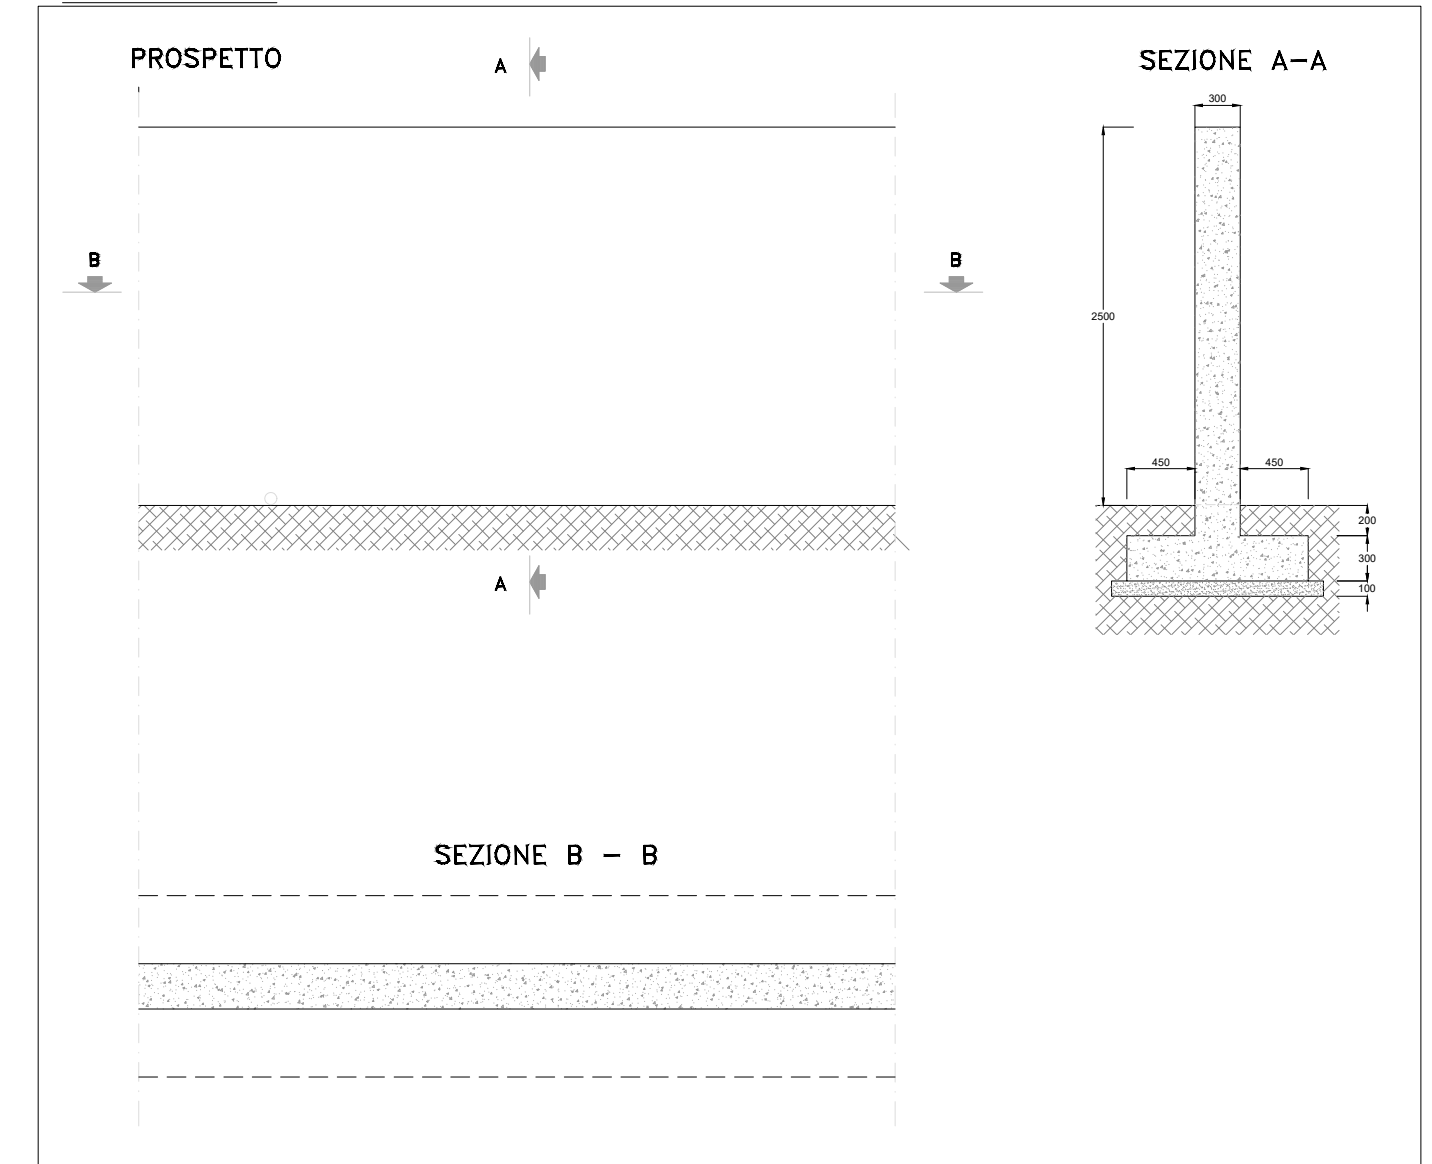

TIPOLOGICO CHIOSCO TRASFORMATORE MT/bt
SCALA 1:50

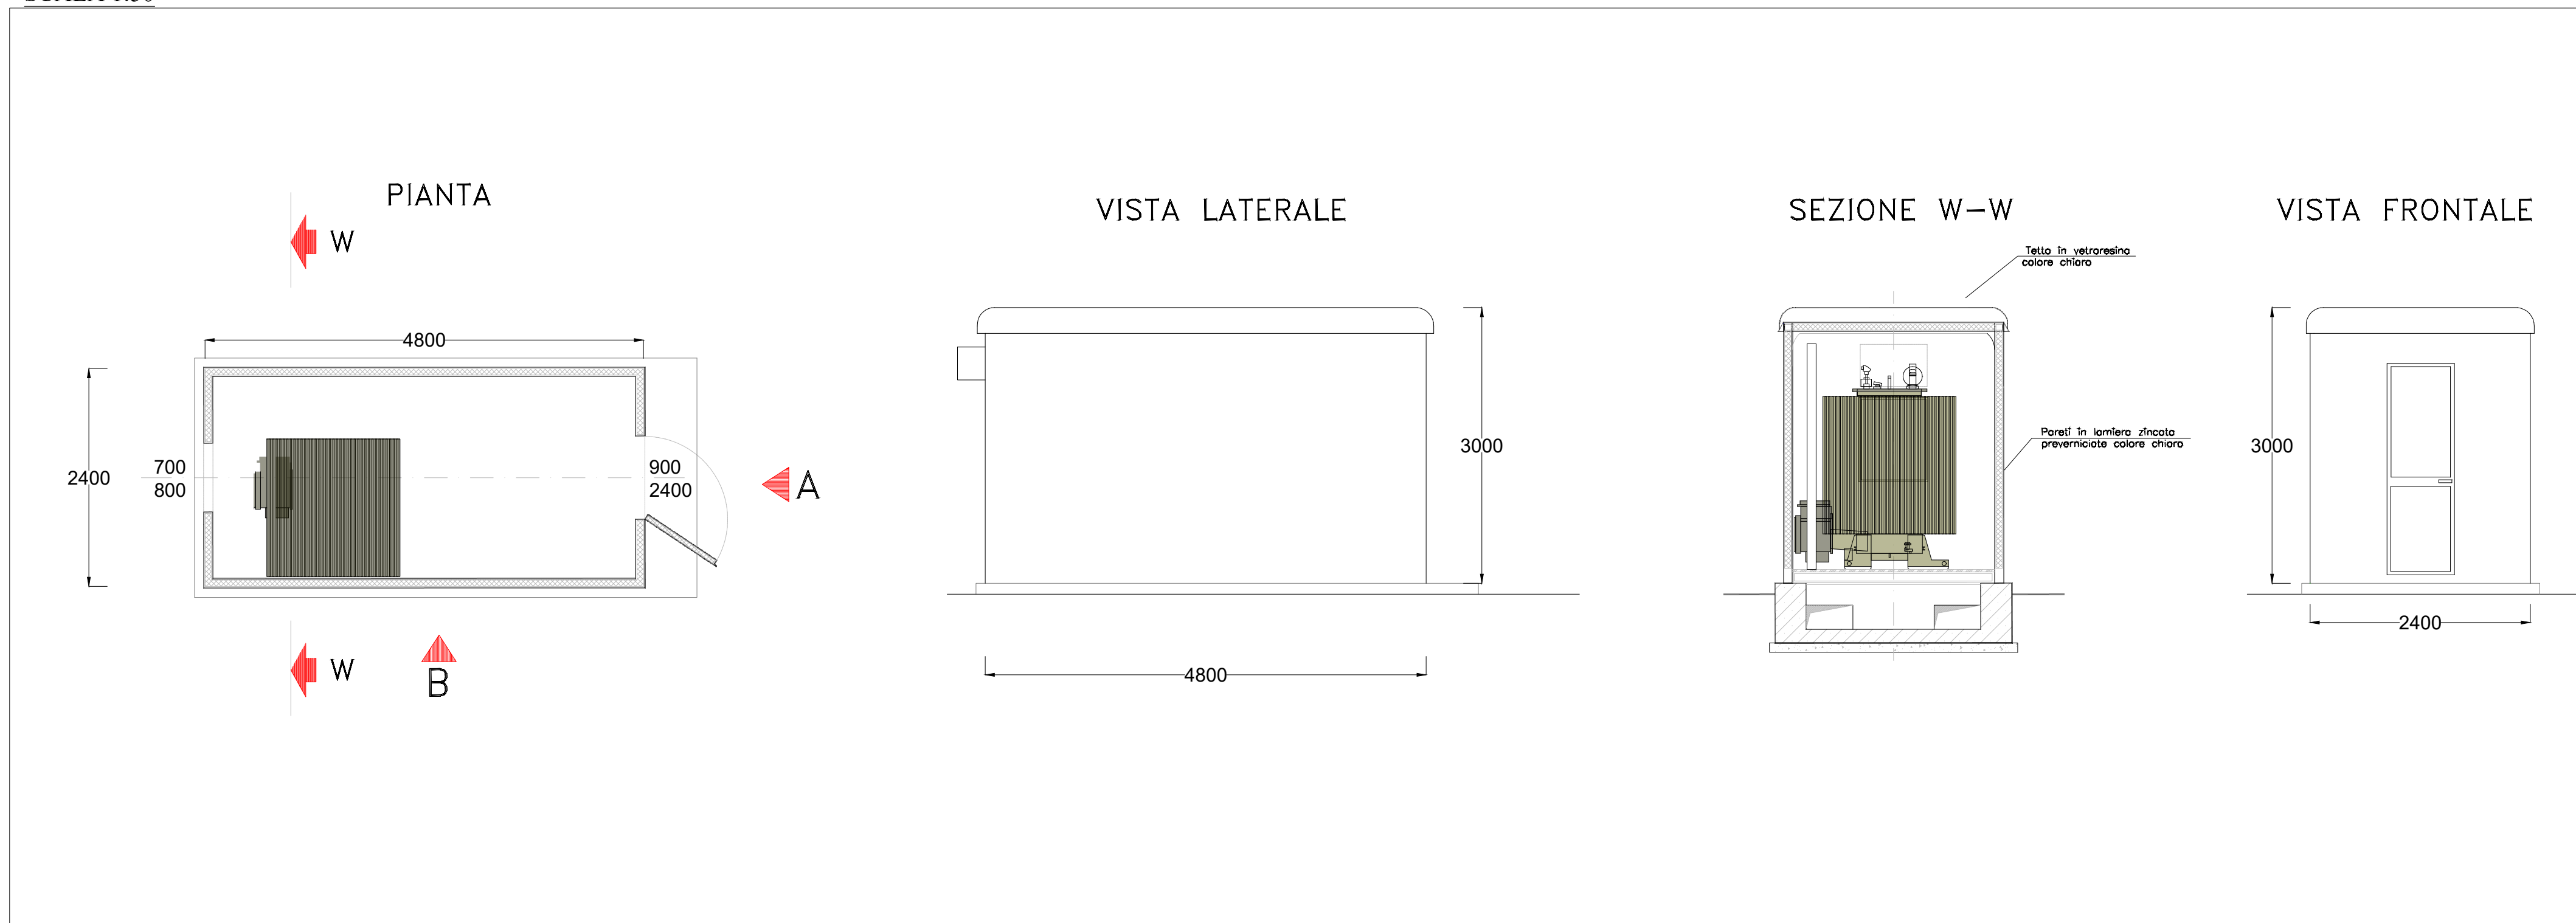



MINISTERO DELLA
TRANSIZIONE ECOLOGICA



REGIONE VENETO



COMUNE DI
ROVIGO

CORTE SAN MARCO

PROGETTO
AGROVOLTAICO
DA 49.004,28 kWp



BENESTARE TERNA
CP 201901310

Elaborato: BEN_TER_PTO_T12	Oggetto: STAZIONE AT: TIPOLOGICI	Project Manager: Ing. Giovanni Cis Tel. +39 349 0737323 giovanni.cis@ingpec.eu	
Studio Ambientale IMQambiente Tel. +39 041-5093820 www.imqambiente.com info@imqambiente.com	Studio Agronomico Sea Tuscia Srl SPIN CNP ACCADEMICO DELL'UNIVERSITA' DELLA TUSCIA SeaTuscia.com info@seatuscia.com	Studio Geologico & Idraulico SIGEO S.a.s. Tel. +39 0425 4125542 www.sigeo.info amministrazione@sigeo.info	EPC AIEM Group S.r.l. Tel. +39 0425 471055 www.aiemgroup.com info@aiemgroup.com
Progettazione Elettromeccanica S.T.E. Energy S.r.l. Via Sorio 120 - Padova (PD) Tel. +39 049 29 63 900 info@ste-energy.com	Relazione previsionale di impatto acustico Ing. Francesco Tegazzin SIC Studio Tel. +39 340 5860281 info@sicstudio.it	Logistica & Coordinamento Ing. Giuseppe Romani Tel. 333 3009991 ing.romani@gmail.com	Calcoli Strutturali Ing. Stefano Baldo Tel. 349 4422244 ing.stefanobaldo@gmail.com
Rev. 00 Data: Dicembre 2021 Oggetto della revisione: Emissione per progetto definitivo	Elaborazione: Mihai Bondac	Verifica: Ing. Giuseppe Romani	Approvazione: Ing. Giovanni Cis
Rev. 01 Data: Dicembre 2022 Oggetto della revisione: Integrazioni commissione PNIEC	Elaborazione: Geom. Mihai Bondac	Verifica: Ing. Roberta Brichese	Approvazione: Ing. Giovanni Cis
Formato: A1 Scala: 1:25	Società proponente	AGROVOLTAICA S.r.l. Via Filipp. 31 - 45021 Badia Polesine (RO) P.IVA: 01601730292 - www.agrovoltica.it	