
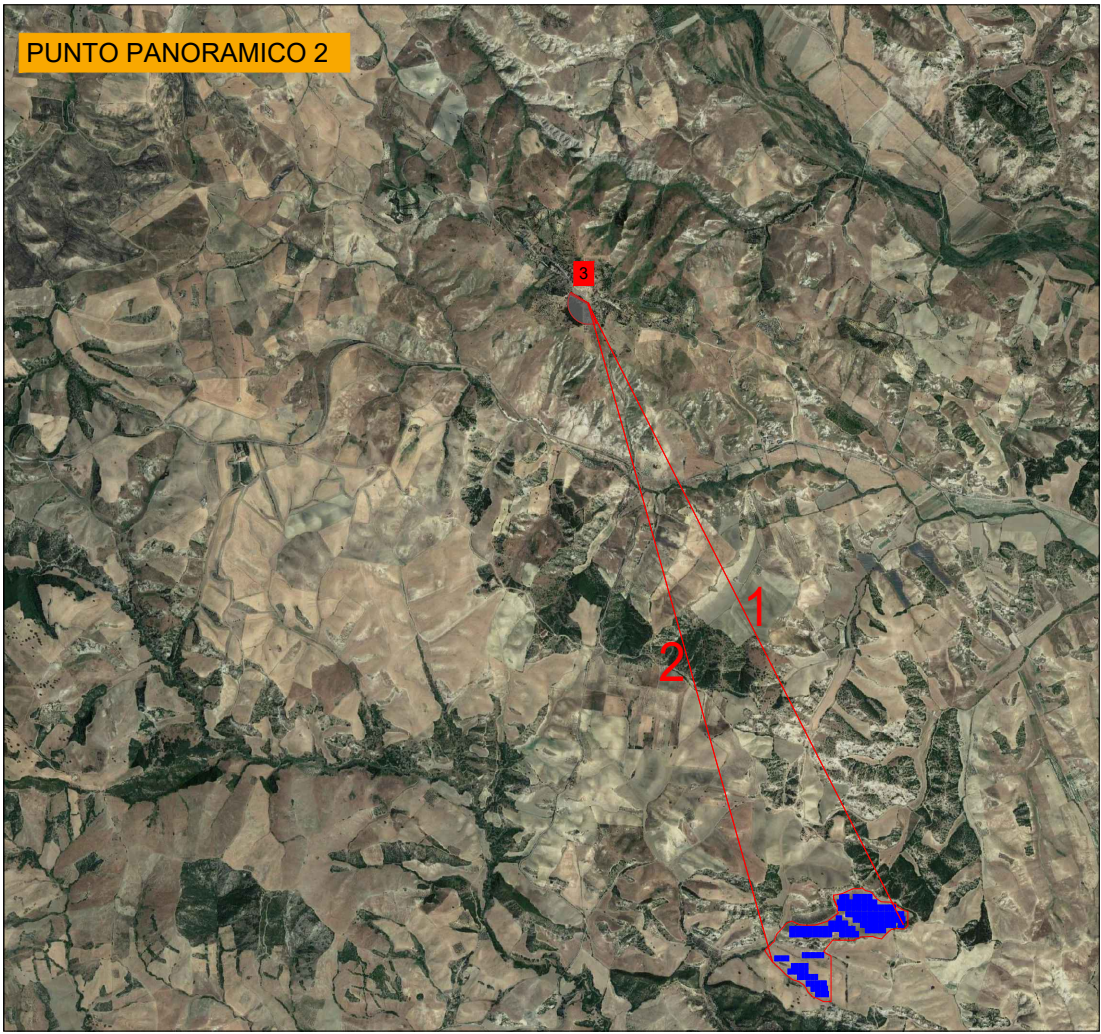



SEZIONI ILLUSTRATIVE DELLA MORFOLOGIA DEL TERRENO

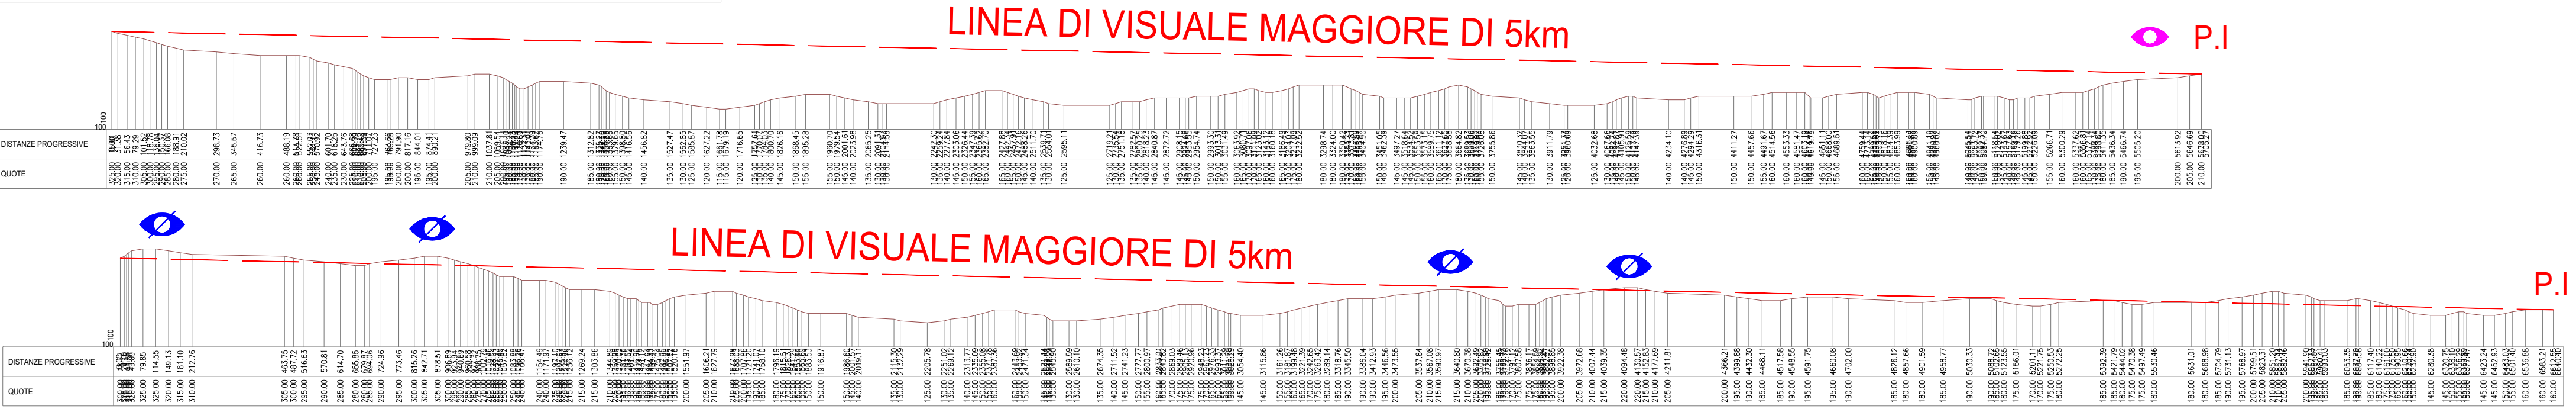

LEGENDA	
	ZONA DI VISUALE INTERROTTA
P.I	POSIZIONE IMPIANTO
P.O	POSIZIONE OSSERVATORE

1.a) Documentazione fotografica dello stato dei luoghi di tutte le aree interessate dal progetto, ante e post operam, con indicazione dell'area di intervento, e i fotoinserimenti di progetto che utilizzino come punti di ripresa i punti di vista "sensibili" o di belvedere, accessibili al pubblico da cui sia percepibile l'impianto, presenti nei centri abitati limitrofi (in particolare Craco San'Arcangelo) o lungo la viabilità prossima all'impianto (anche interpoderale), nonché dai beni monumentali prossimi, nel rispetto dei buffer previsti dalla normativa nazionale e regionale di riferimento.

CONO OTTICO	POSIZIONE OSSERVATORE	POSIZIONE IMPIANTO
COORDINATA GEOGRAFICA DEL PUNTO DI RIPRESA		
LAT. 40.382592		LON. 16.439096

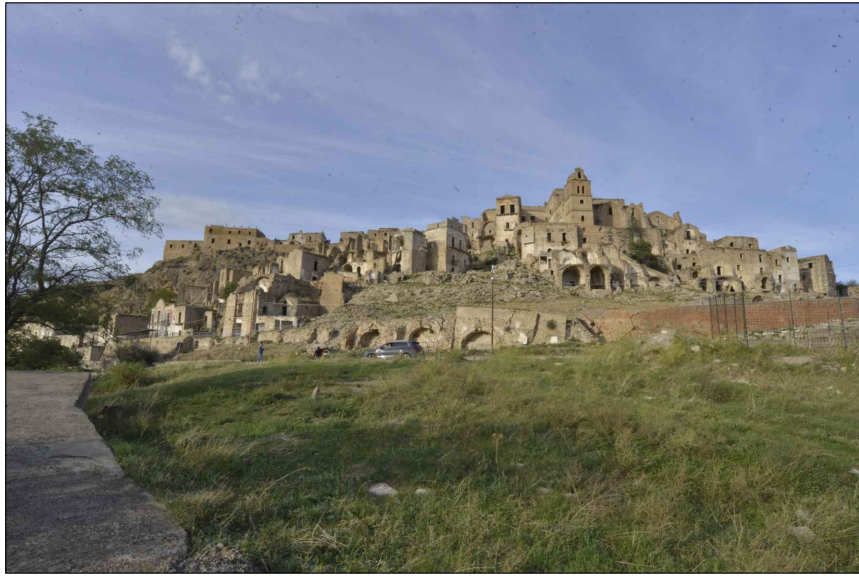

PANORAMICA DAL PUNTO DI RIPRESA

DATA ACQUISIZIONE IMMAGINI 19/09/2022



"MADONNA"

1 RISCONTO INTEGRAZIONE MIC prot.3086 del 06/09/2022

REV DESCRIZIONE E REVISIONE

Via della Pivella 1 - 85100 - Potenza

email: info@gvc.it

website: www.gvc.it

C.F. e P.IVA 017776027

Progettazione

Elaborazione

Disegno

Stampa

Nuova Atlantide soc. coop. a.r.l.

Località Palazzo snc - 70011 Accettura - Matera

email: info@nuovaatlantide.it

Progettazione

Elaborazione

Disegno

Stampa

Dott. Antonio Bruscella

Architetto

Progettazione

Elaborazione

Disegno

Stampa

Dott. agr. Paolo Castelli

Agrologo

Progettazione

Elaborazione

Disegno

Stampa

AMBRA SOLARE 44 s.r.l.

Via Tevere n.41 - 00198 ROMA, Italia

ambra44@ambra44.it

C.F. e P.IVA 16221011005

SOCIETA' DEL GRUPPO POWERTIS s.r.l.

Powertis

Via Tevere, 41 - 00198 ROMA, Italia

www.powertis.com

Soltec

Via Tevere, 41 - 00198 ROMA, Italia

www.soltec.com

COMUNE DI CRACO (MT)

PROGETTO PER LA REALIZZAZIONE DI UN IMPIANTO AGROFOTOLTAICO DI POTENZA NOMINALE PARI A 19.994,88 kWp

denominato "MADONNA" - UBICATO NEL COMUNE DI CRACO (MT) - REGIONE BASILICATA

PROGETTO DEFINITIVO

ELABORATO 1.A.1 (CRACO SAN ARCANDELO)

PUNTO DI VISTA PANORAMICO 2

COD. RIF. G/139/07/A/01/PD

FILE

Category N.*

PD Scala VARIE

1.a.1.c

Questo disegno è di nostra proprietà riservata a termine di legge e ne è vietata la riproduzione anche parziale senza nostra autorizzazione scritta