


CARTA RIASSUNTIVA DEI VINCOLI PAESAGGISTICI

SOTTOSTAZIONE MT-AT

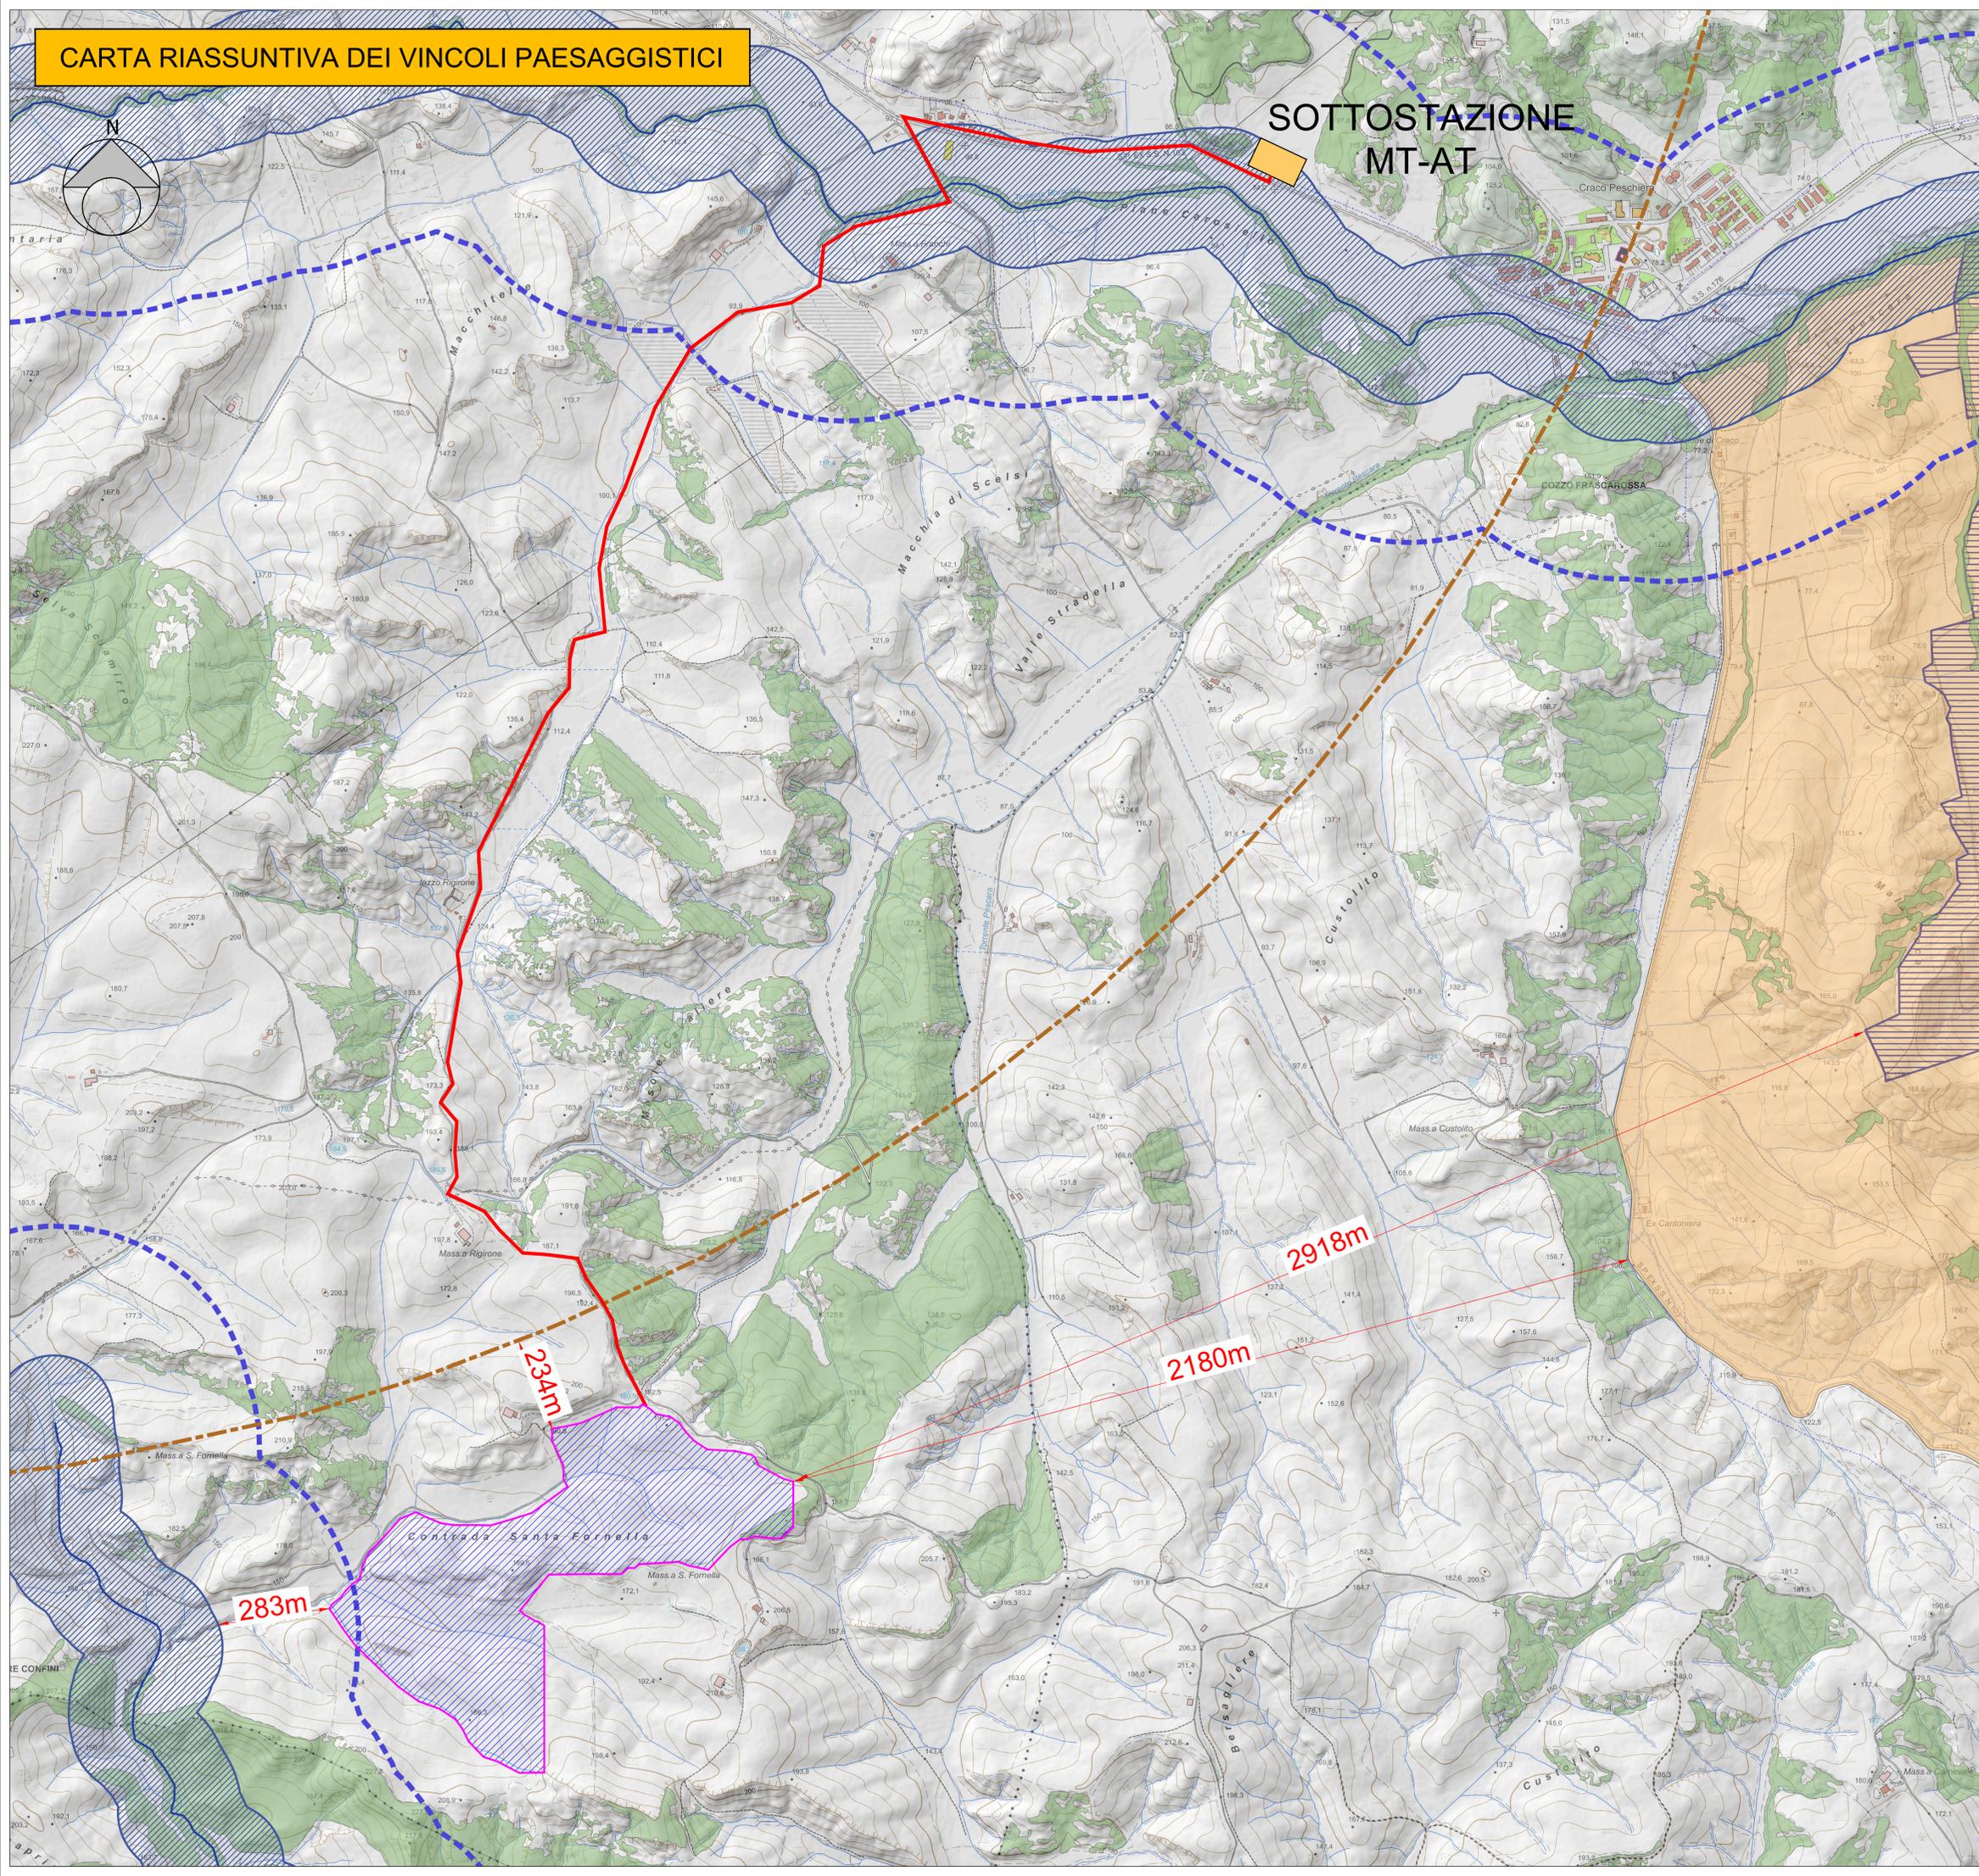

BENI VINCOLATI D.Lgs. n.42/2004	IMPIANTO [Km]	CAVIDOTTO [Km]	SOTTOSTAZIONE [Km]
Foreste e boschi art.142 lett.g	limitrofi	0.010	0.014
Fiumi, torrenti e corsi d'acqua - art.142 lett.c	0.432	interferenza rilevata cfr. elaborato A.13 - SIA-01/02	0.082
Parchi e riserve - art.142 lett.f	2.934	1.691	1.586
Immobili ed aree di notevole interesse pubblico - art.136	2.183	1.175	1.080
BUFFER DI RIFERIMENTO ai sensi del D.Lgs. n. 42/2004	IMPIANTO [Km]	CAVIDOTTO [Km]	SOTTOSTAZIONE [Km]
Buffer 150 metri fiumi, torrenti e corsi d'acqua art.142 lett.c	0.283	interferenza rilevata cfr. elaborato A.13 - SIA-01/02	interferenza rilevata cfr. elaborato A.13 - SIA-01/02
BUFFER DI RIFERIMENTO ai sensi della L.R. 54/2015	IMPIANTO [Km]	CAVIDOTTO [Km]	SOTTOSTAZIONE [Km]
Buffer FIUMI - 500 metri	interferenza rilevata cfr. elaborato A.13 - SIA-01/02	interferenza rilevata cfr. elaborato A.13 - SIA-01/02	interferenza rilevata cfr. elaborato A.13 - SIA-01/02
Buffer dai centri storici - 5000 metri	0.234	interferenza rilevata cfr. elaborato A.13 - SIA-01/02	interferenza rilevata cfr. elaborato A.13 - SIA-01/02

LEGENDA

- CAVIDOTTO DI CONNESSIONE MT
- IMPIANTO AGRIVOLTAICO

BENI PAESAGGISTICI vincolati ai sensi del D.Lgs. n. 42/2004

- Foreste e boschi - art.142 lett.g
- Fiumi, torrenti e corsi d'acqua - art.142 lett.c
- Parchi e riserve - art.142 lett.f
- Immobili e aree di notevole interesse pubblico - art.136

BUFFER DI RIFERIMENTO ai sensi del D.Lgs. n. 42/2004

- Buffer 150 metri fiumi, torrenti e corsi d'acqua art.142 lett.c

BUFFER DI RIFERIMENTO ai sensi della L.R. 54/2015

- Buffer FIUMI - 500 metri
- Buffer dai centri storici - 5000 metri

1.4) Aggiornamento di una carta riassuntiva dei vincoli paesaggistici, in scala adeguata a rendere perfettamente individuabili anche gli eventuali vincoli monumentali (all'interno dei centri storici e nelle aree esterne, limitrofi all'intervento) comprendendo nell'area di analisi la rappresentazione dell'impianto, del cavidotto e la cabina di consegna, nonché l'elenco nominale dei beni vincolati e l'indicazione di tutte le distanze dagli stessi e dai corrispondenti buffer di riferimento ai sensi del D. Lgs. N. 42/2004, della Legge Regionale 54/2015, nonché quelli di cui al comma 8 art. 20 del D.Lgs n. 199/2012;



1 RISCONTRO INTEGRAZIONE MIC prot.3086 del 06/09/2022 MR 0123

DESCRIZIONE E REVISIONE

GVC Nuova Alleanza soc. coop. s.r.l. Via S. Maria 41 - 01198 ROMA, Italia www.gvcv.it	Dott. Antonio Bruscolini Architetto Via S. Maria 41 - 01198 ROMA, Italia www.abruscolini.it	Dott. ing. Paolo Costantini Ingegnere Via S. Maria 41 - 01198 ROMA, Italia www.pcostantini.it
---	---	---

PROFESSIONE: ARCHITETTO

PROFESSIONE: INGEGNERE

PROFESSIONE: ARCHITETTO

AMBRA SOLARE 44 s.r.l.
Via S. Maria 41 - 01198 ROMA, Italia
www.ambra44.it

Powertis
Via Tevere, 41 - 01198 ROMA, Italia
www.powertis.it

Soltec
Via Tevere, 41 - 01198 ROMA, Italia
www.soltec.it

COMUNE DI CRACO (MT)

PROGETTO PER LA REALIZZAZIONE DI UN IMPIANTO AGRIVOLTAICO DI POTENZA NOMINALE PAVI A 13.54 MW IN UN'AREA DI INTERESSE PAESAGGISTICO MONUMENTALE (CANTONIERA DI MASSA S. FORMELLA) - INTERVENTO A.13 - SIA-01/02

PROGETTO DEFINITIVO

CARTA RIASSUNTIVA DEI VINCOLI PAESAGGISTICI

COD. REF. G13907A/01/PD
ELABORAZIONE FILE
Disegno N.1
IPD
Scala 1:5000

1.d