




PLANIMETRIA ATTRAVERSAMENTI CORSI D'ACQUA D.lgs 42/2004 - art.142 c

ATTRAVERSAMENTO 1

- CORSO D'ACQUA VINCOLATO
- CAVIDOTTO MT
- AREA IMPIANTO AGRIVOLTAICO
- NUMERO INTERFERENZA

DETTAGLIO MODALITA' ATTRAVERSAMENTI

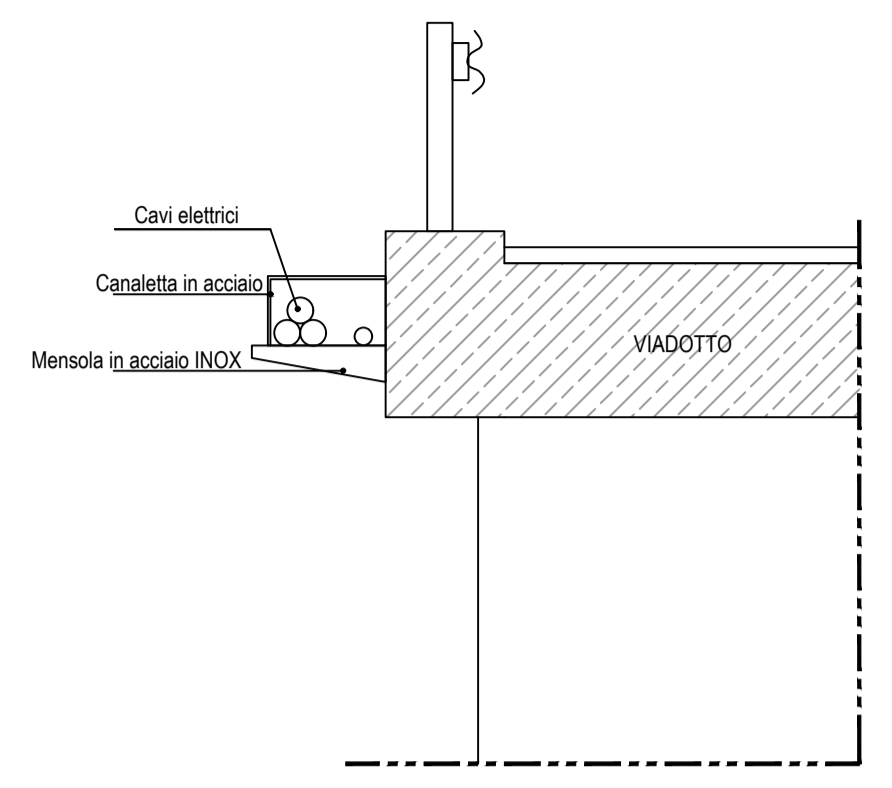

ATTRAVERSAMENTI MEDIANTE CANALETTA PORTA CAVI SU VIADOTTO

L'attraversamento verrà realizzato installando una canaletta porta cavi fissata al bordo laterale del viadotto.



1	RISCONTRO INTEGRAZIONE MIC prot.3086 del 06/09/2022	MR	01/23	
REV	DESCRIZIONE E REVISIONE	Stile	Data	Firma
				EMESSO

 Via della Pinella 1 - 80100 - Potenza email: info@gvcengineering.it website: www.gvcengineering.it C.F. e P.IVA 0737760767 P.E.C: gvc@giugapec.it	Nuova Atlantide soc. coop. a r.l. Località Palazzo snc - 75011 Accettura - Matera email: progettazione@nuovaatlantide.com Direttore Tecnico: geol. ANTONIO DI BIASE Collaboratore per il progetto: geol. TOMMASO SANTOCHRISTO geol. ing. ANTONIO DI ANTONIO "Nuova Atlantide" Società Cooperativa Località Palazzo snc - 75011 Accettura (MT)	ARCHEOLOGIA Dott. Antonio Bruscella Dott. Antonio Bruscella ANTONIO BRUSCELLA Archeologo Specialista Via Madonna Rocca, 81 80039 CAPODANO (NA) P.I. 0564101276 - C.F. P.E.C. 05641012760568964	AGRONOMIA Dott. agr. Paolo Castelli Viale Croce Rosso 25 - 90144 - Palermo email: paolo.castelli@tin.it P.IVA 054509925

COMMITTENTE AMBRA SOLARE 44 s.r.l. Via Tevere n.41 - 00198 ROMA, Italia ambrosolare44@regimail.it C.F. e P.IVA 162211011005 SOCIETA' DEL GRUPPO POWERTIS s.r.l.	COMMITTENTE Powertis Via Tevere, 41 - 00198 ROMA, Italia www.powertis.com	COMMITTENTE Soltec Via Tevere, 41 - 00198 ROMA, Italia www.soltec.com

OPERA PROGETTO PER LA REALIZZAZIONE DI UN IMPIANTO AGRIVOLTAICO DI POTENZA NOMINALE PARI A 19.994,88 kWp DENOMINATO "SERRA CARUSO CAP" - UBICATO NEL COMUNE DI CRACO (MT) - REGIONE BASILICATA	COD. RIF. G/139/07/A/01/PD
	ELABORATO FILE
CATEGORIA PD	N.° Scala 1:10.000
OGGETTO PROGETTO DEFINITIVO DETTAGLI ATTRAVERSAMENTO CORSI D'ACQUA SOGGETTI A VINCOLO ART. 142 c.1 lett.c Dlgs 42/04	1.m <small>Questo disegno è di nostra proprietà riservata a termine di legge e ne è vietata la riproduzione anche parziale senza nostra autorizzazione scritta.</small>