

VIADOTTO N°1 - "LANZIROTTI"
L=157.00m
(c.a.p. a concì N°1x 73,00 m+N°2x42,00 m)

VIADOTTO N°1 - "LANZIROTTI"
L=157.00m
(c.a.p. a concì N°1x 73,00 m+N°2x42,00 m)

GALLERIA N°2 - "MOLINAZZO"
L=2576.00 m

GALLERIA N°2 - "MOLINAZZO"
L=2653.00 m

Comune di
Misilmeri


Comune di
Bagheria

VIADOTTO N°2 - "SCANIGLIA"
L=230.00 m
(c.a.p. a concì N°2x73,00 m + N°2x42,00 m)

LEGENDA

- Confine comunale
- - - Limite di proprietà
- Limite fascia di rispetto
- ▨ Cantieri generali
- ▨ Cantieri imbocco-sbocco
- ▨ Viabilità di cantiere provvisoria
- ▨ Vasche di prima pioggia
- ▨ Condotte di adduzione e di scarico
- ▨ Viabilità di accesso alle vasche
- ▨ Agrumeto
- ▨ Orto irriguo
- ▨ Seminativo irriguo
- ▨ Seminativo
- ▨ Uliveto

Nota: l'occupazione temporanea delle aree di cantiere sarà a carico dell' impresa

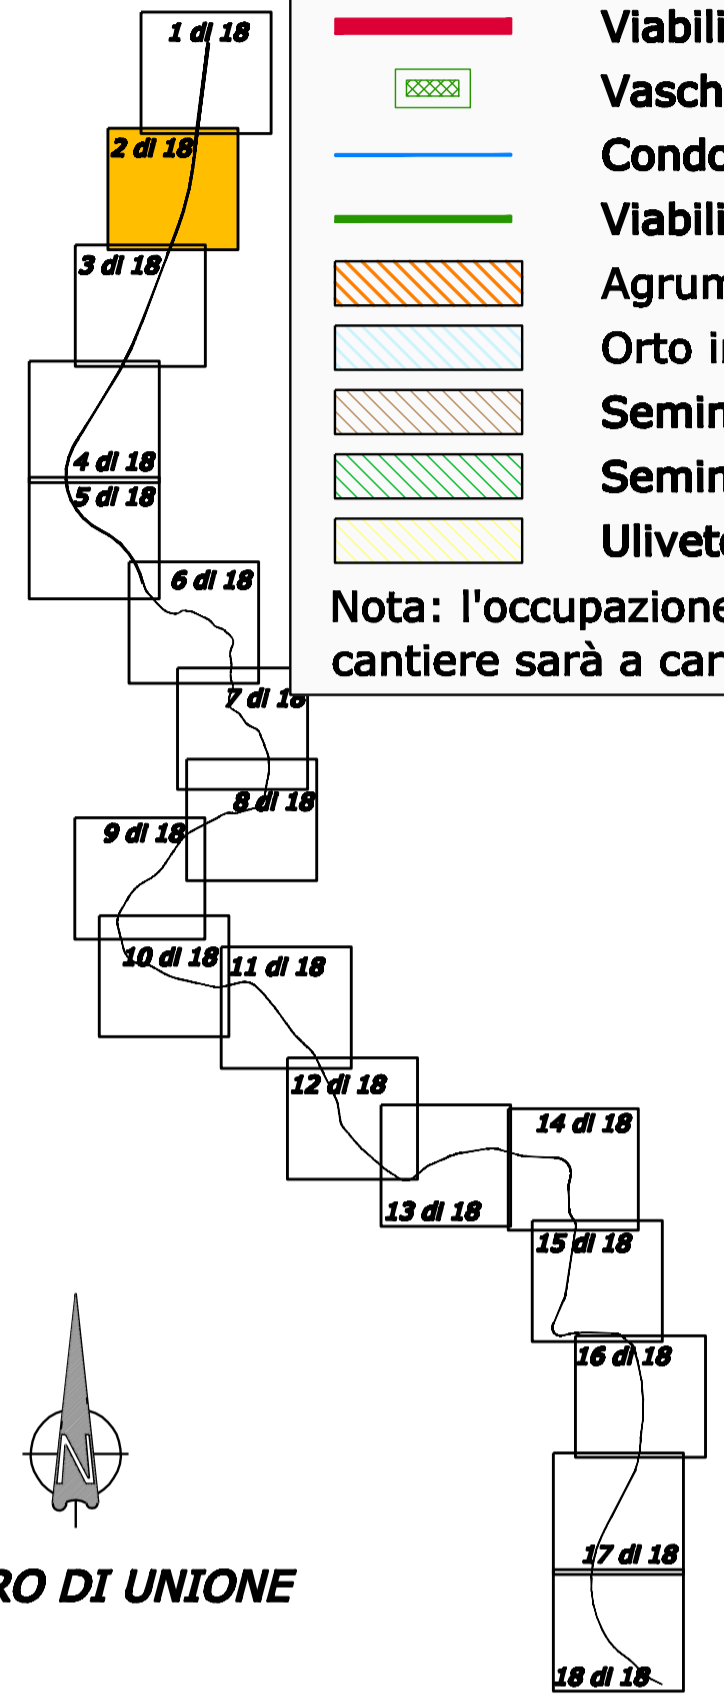

QUADRO DI UNIONE

ANAS S.p.A.
Direzione Centrale Programmazione Progettazione

ITINERARIO PALERMO – AGRIGENTO (SS121–SS189) AMMODERNAMENTO DEL TRATTO PALERMO–LERCARA

PROGETTO PRELIMINARE

GRUPPO DI PROGETTAZIONE ANAS RESPONSABILE DI PROGETTO Dott. Ing. Fabrizio Arciuli	PROGETTISTA: Dott. Ing. M. Averardi Ordine Ing. di Roma n. 8770 Dott. Ing. A. Valente Ordine Ing. di Roma n. 20739
RESPONSABILI TECNICI Geom. Michele Pacelli Dott. Ing. Giampiero Liberati Dott. Ing. Fulvio Soccodato Dott. Ing. Giuseppe Imbraguglio Dott. Geol. Flavio Capozucca Dott. Arch. Barbara Bianchini Dott. Ing. Francesco Bezzi Dott. Ing. Pierluigi Fabbro Dott. Arch. Roberto Roggi Dott. Ing. Pier Giorgio D'Armini	ASSISTENZA ALLA PROGETTAZIONE: Ing. F. Nigrelli - Coordinatore ATKINS Responsabile Ing. P.R. Elliott SERING Ingegneria Responsabile Ing. S. Di Maio
Traccianti Geotecnica Idraulica Strutture Geologia Ambiente Impianti Espropri/Interferenze Computi Studio Trasportistico	Ing. F. Amico Ing. D. Anello Ing. G. Boker Ing. G. Bonincontro Ing. F. Busiaccchi Ing. V. Conzani Ing. M. Chubb Arch. P. Coniglio Prof. Ing. G. Giambanco Arch. F. Giambro Arch. F. Giangreco Arch. G. Graziani Ing. M. Howley Ing. R. Kimber Ing. M. Lascari Arch. G. Luzzo Geom. A. Lo Prinzì Prof. D. Lo Bosco Ing. S. Nigrelli Ing. A. Fontaleana Ing. V. Plescia Ing. G. Rosone Ing. T. Short Ing. C. Speciale Ing. V. Sykes Geom. M. Vallone Ing. H. Woods Ing. M. Wright

VISTO: IL RESP. DEL PROCEDIMENTO Dott. Ing. Massimiliano Fidenzi	DATA PROTOCOLLO
---	--------------------

PIANO DI ESPROPRIO PIANO PARTICELLARE GRAFICO PLANIMETRIA CATASTALE

TRATTO APPROVATO
dalla C.S.VIA in data 17.01.2006

CODICE PROGETTO FILE	CODICE FILE P00_ES00_ESP_PC00_A.DWG	REVISIONE	FOGLIO	SCALA:
LO410A P 0301	CODICE ELAB. P00ES00ESPPC00	A	02 di 18	1:5000
C				
B				
A	EMISSIONE	30/05/07	ML	ARCIULI VALENTE
REV.	DESCRIZIONE	DATA	REDATTO	VERIFICATO APPROVATO