LIVELLETTE				
	L =	2719.27	360.32	4156.08
	DISL =	-79.22	3.60	-62.34
	p =	-0.00707	0.01000	-0.01500
PROGR. LIVELLETTE			12+360.89	12+721.21

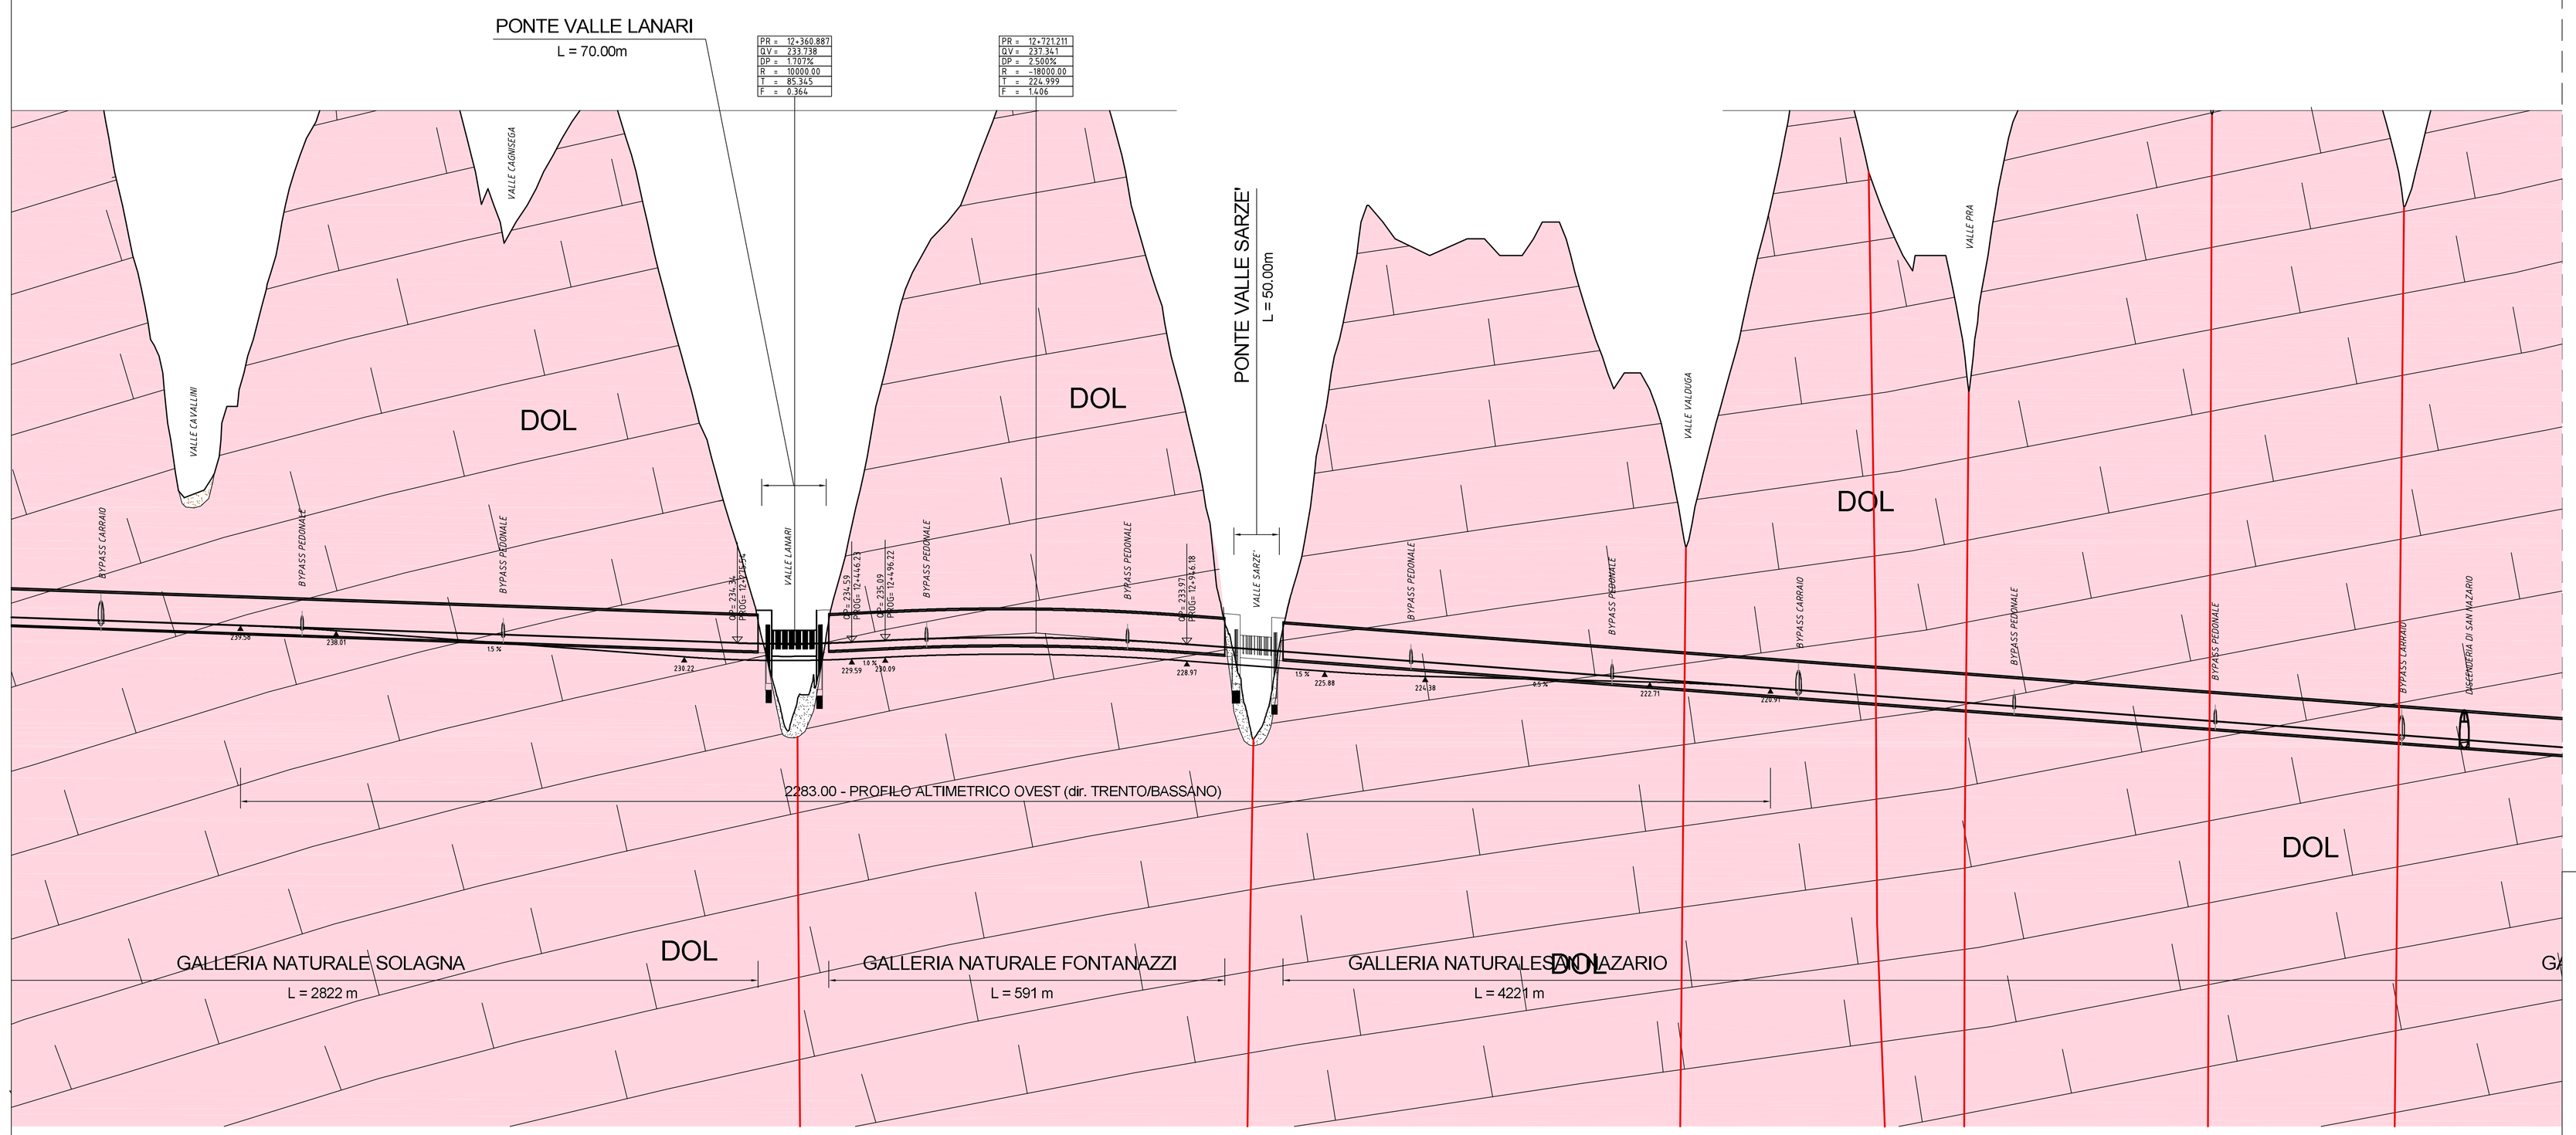

Scala 1:5000/1000

Q.R. = 0.00

PUNTI DI RIFERIMENTO	
QUOTE PROGETTO	241.944, 241.591, 241.238, 240.884, 240.531, 240.177, 239.824, 239.470, 239.117, 238.763, 238.410, 238.056, 237.703, 237.350, 236.996, 236.643, 236.289, 235.936, 235.582, 235.229, 234.875, 234.522, 234.168, 233.992, 234.236, 234.429, 235.129, 235.549, 235.838, 235.972, 235.974, 235.840, 235.566, 235.259, 235.052, 234.660, 234.559, 234.909, 235.059, 235.059, 235.059