Inquadramento generale - Scala 1:10000

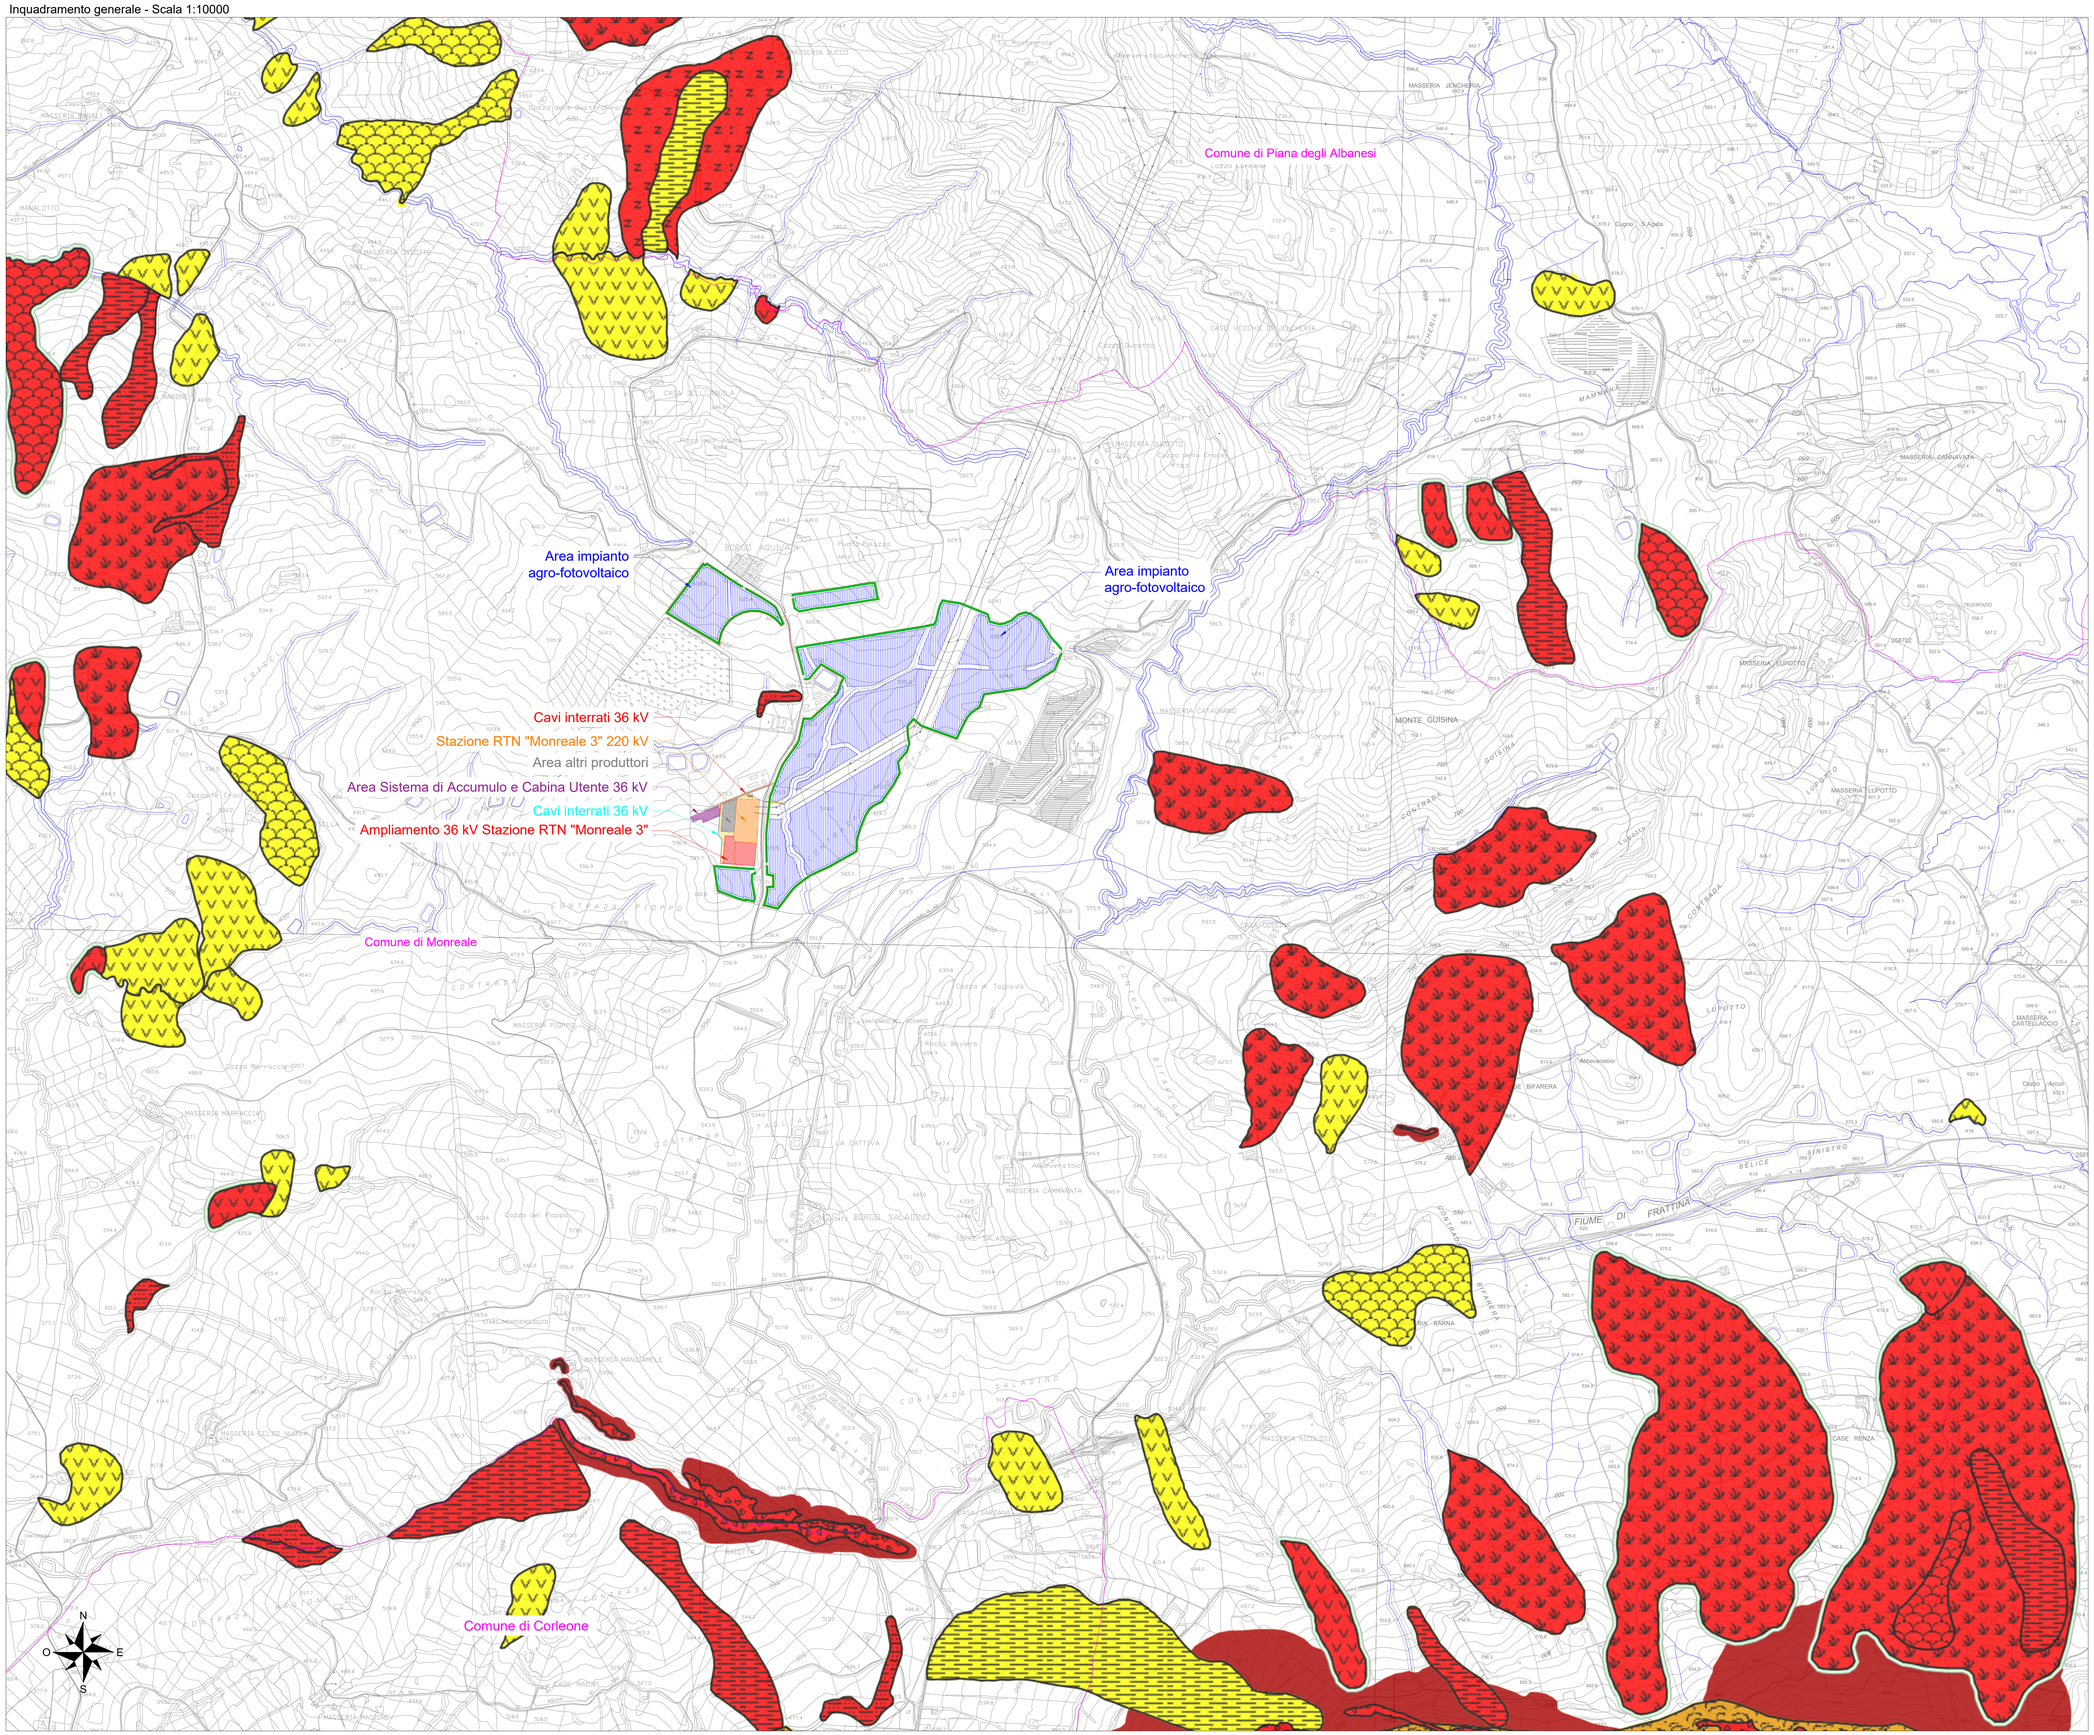

- Recinzione impianto agro-fotovoltaico
- Cancello di accesso impianto agro-fotovoltaico
- Fascia arborea perimetrale di ulivo Impianto agro-fotovoltaico
- Fascia arborea arbustiva perimetrale impianto agro-fotovoltaico
- Fascia perimetrale tagliafiamma
- Area impianto agro-fotovoltaico
- Cavi interrati 36 kV - Da impianto agro-fotovoltaico a Cabina Utente
- Cavi interrati 36 kV - Cabina Utente a Stazione RTN
- Confine comunale
- Stazione RTN "Monreale 3" 220 kV
- Ampliamento 36 kV Stazione RTN "Monreale 3"
- Area Sistema di Accumulo e Cabina Utente 36kV
- Area altri produttori

LEGENDA PAI

PAI Sicilia

PAI Geomorfologica - Dissesti

- Output line layer

Dissesti per Tipologia

- Crollo e/o ribaltamento
- Colamento rapido
- Sprofondamento
- Scorrimento
- Frana complessa
- Espansione laterale o deformazione gravitativa (DGPV)
- Colamento lento
- Area a franosità diffusa
- Deformazione superficiale lenta
- Calanco
- Dissesti dovuti ad erosione accelerata

Dissesti per Attività

- Attivo
- Inattivo
- Quiescente
- Stabilizzato artificialmente o naturalmente

PAI Geomorfologica - Fascia di rispetto P3P4

- Fascia Rispetto P3 P4

PAI Geomorfologica - Pericolosità

Pericolosità geomorfologica

- 1
- 2
- 3
- 4
- 4
- 4

PAI Geomorfologica - Rischio

Rischio geomorfologico

- 1
- 2
- 3
- 4

PAI Geomorfologica - Siti di attenzione

- Siti attenzione

PAI Idraulica - Esondazioni

- Manovra scarico
- Collasso

PAI Idraulica - Pericolosità

Pericolosità Idraulica

- P1
- P2
- P3
- P4

PAI Idraulica - Rischio

Rischio idraulico

- R1
- R2
- R3
- R4

PAI Idraulica - Siti di attenzione

- Siti di attenzione idraulica

COMMITTENTE

Forearth S.r.l.
Via Sebastiano Caboto,15
20094 Corsico (MI)

STUDIO DI PROGETTAZIONE

SCM INGEGNERIA

Dott. Ing. Daniele CAVALLO n° 1220

REV.	DATE	DESCRIPTION	BY	CHD	APP.
0	Apr-22	EMESSO PER ITER AUTORIZZATIVO	DC	FP	AB

REVISIONS

Impianto agro-fotovoltaico "Aquila - Duccotto" da 51,03 MWp con accumulo 20 MW e opere connesse
Comuni di Monreale e Piana degli Albanesi (PA)

PROGETTO DEFINITIVO IMPIANTO AGRO-FOTOVOLTAICO

OBJECT:

Tav.07
Inquadramento generale su CTR aree PAI

APPROVED FOR CONSTRUCTION
DWG. REV. DATE
SIGNATURE
ORDER N°
SUPPLIER
CONTRACT N° OBN1018A
SUBPROJECT CODE:
THIS DWG. SUPERSEDED BY
THIS DWG. SUPERSEDES
SCALE 1:10000
FWI DWG N°
REV.
SHEET OF
A0

Questo documento è di proprietà di Forearth S.r.l. e lì detentore certifica che il documento è stato ricevuto legalmente.
Ogni utilizzo, riproduzione o divulgazione del documento deve essere oggetto di specifica autorizzazione da parte di Forearth S.r.l.

CAD FILE NAME: