


Legenda (Monreale P.R.G.)

Label	Symbol	Label	Symbol	Label	Symbol
A1- AREE DESTINATE AD EDILIZIA ALBERGIERA	[Symbol]	TERRENI A COLTURA AGRICOLA	[Symbol]	AREE SOGGETTE A VINCOLO DI TUTELA NATURALISTICA ED AMBIENTALE	[Symbol]
AREE A VERDE DI USO PUBBLICO E DI IMPIANTI SPORTIVI DI PROGETTO	[Symbol]	TERRENI BOSCHIVI E/O VINCOLATI A RIMBOSCHIMENTO	[Symbol]	BOSCHI	[Symbol]
AREE DESTINATE A SEDE VIARIE E AD AREE DI SOSTA	[Symbol]	TRONCHI STRADALI IN PROGETTO	[Symbol]	FRANE	[Symbol]
ARTIGIANATO INDUSTRIE E MAGAZZINI	[Symbol]	ZONA A1 - RISANAMENTO IGIENICO E DI RESTAURO CONSERVATIVO DI TESSUTI ANTICHI DI ALTO PREGIO	[Symbol]	LUGHI O MANUFATTI DI INTERESSE STORICO-AMBIENTALE SOGGETTI A VINCOLO	[Symbol]
ATTREZZATURE	[Symbol]	ZONA B1 - RIORDINO AMBIENTALE ED IGIENICO	[Symbol]	TERRENI BOSCHIVI E/O VINCOLATI A RIMBOSCHIMENTO	[Symbol]
BOSCHI	[Symbol]	ZONA B2 - COMPLETAMENTO E DI RIQUALIFICAZIONE	[Symbol]	TERRITORIO SOGGETTO A SISTEMAZIONE IDRAULICO FORESTALE ED IDRAULICO-AGRARIA	[Symbol]
CANTIERO	[Symbol]	ZONA C1 - ESPANSIONE RESIDENZIALE SU AREE TOTALMENTE O PREVALENTEMENTE LIBERE	[Symbol]	VINCOLO A SALVAGUARDIA ECOLOGICA	[Symbol]
NESSUN RISCONTRO IN LEGENDA	[Symbol]	ZONA C2	[Symbol]	VINCOLO DI TUTELA PAESISTICO ED AMBIENTALE	[Symbol]
NON DEFINIBILE	[Symbol]	ZONA C3 (-0,40 mt/m)	[Symbol]	ZONA DI RISPETTO	[Symbol]
PARCO PUBBLICO	[Symbol]	ZONA C4 (-0,20 mt/m)	[Symbol]	ZONE A - RISANAMENTO IGIENICO E DI RESTAURO CONSERVATIVO DI TESSUTI ANTICHI DI ALTO PREGIO	[Symbol]
STRADA DI PROGETTO	[Symbol]	ZONA E	[Symbol]		
STRADE	[Symbol]	ZONE SUSCETTIBILI DI UTILIZZAZIONE A SCOPO RESIDENZIALE-TURISTICO	[Symbol]		
		AREE SOGGETTE A VINCOLO DI SALVAGUARDIA UMANA	[Symbol]		

LEGENDA

- Recinzione impianto agro-fotovoltaico
- Cancello di accesso impianto agro-fotovoltaico
- Fascia arborea perimetrale di ulivo Impianto agro-fotovoltaico
- Fascia arborea arbustiva perimetrale impianto agro-fotovoltaico
- Fascia perimetrale tagliafiamma
- Area impianto agro-fotovoltaico
- Cavi interrati 36 kV - Da impianto agro-fotovoltaico a Cabina Utente
- Cavi interrati 36 kV - Cabina Utente a Stazione RTN
- Confine comunale
- Stazione RTN "Monreale 3" 220 kV
- Ampliamento 36 kV Stazione RTN "Monreale 3"
- Area Sistema di Accumulo e Cabina Utente 36kV
- Area altri produttori

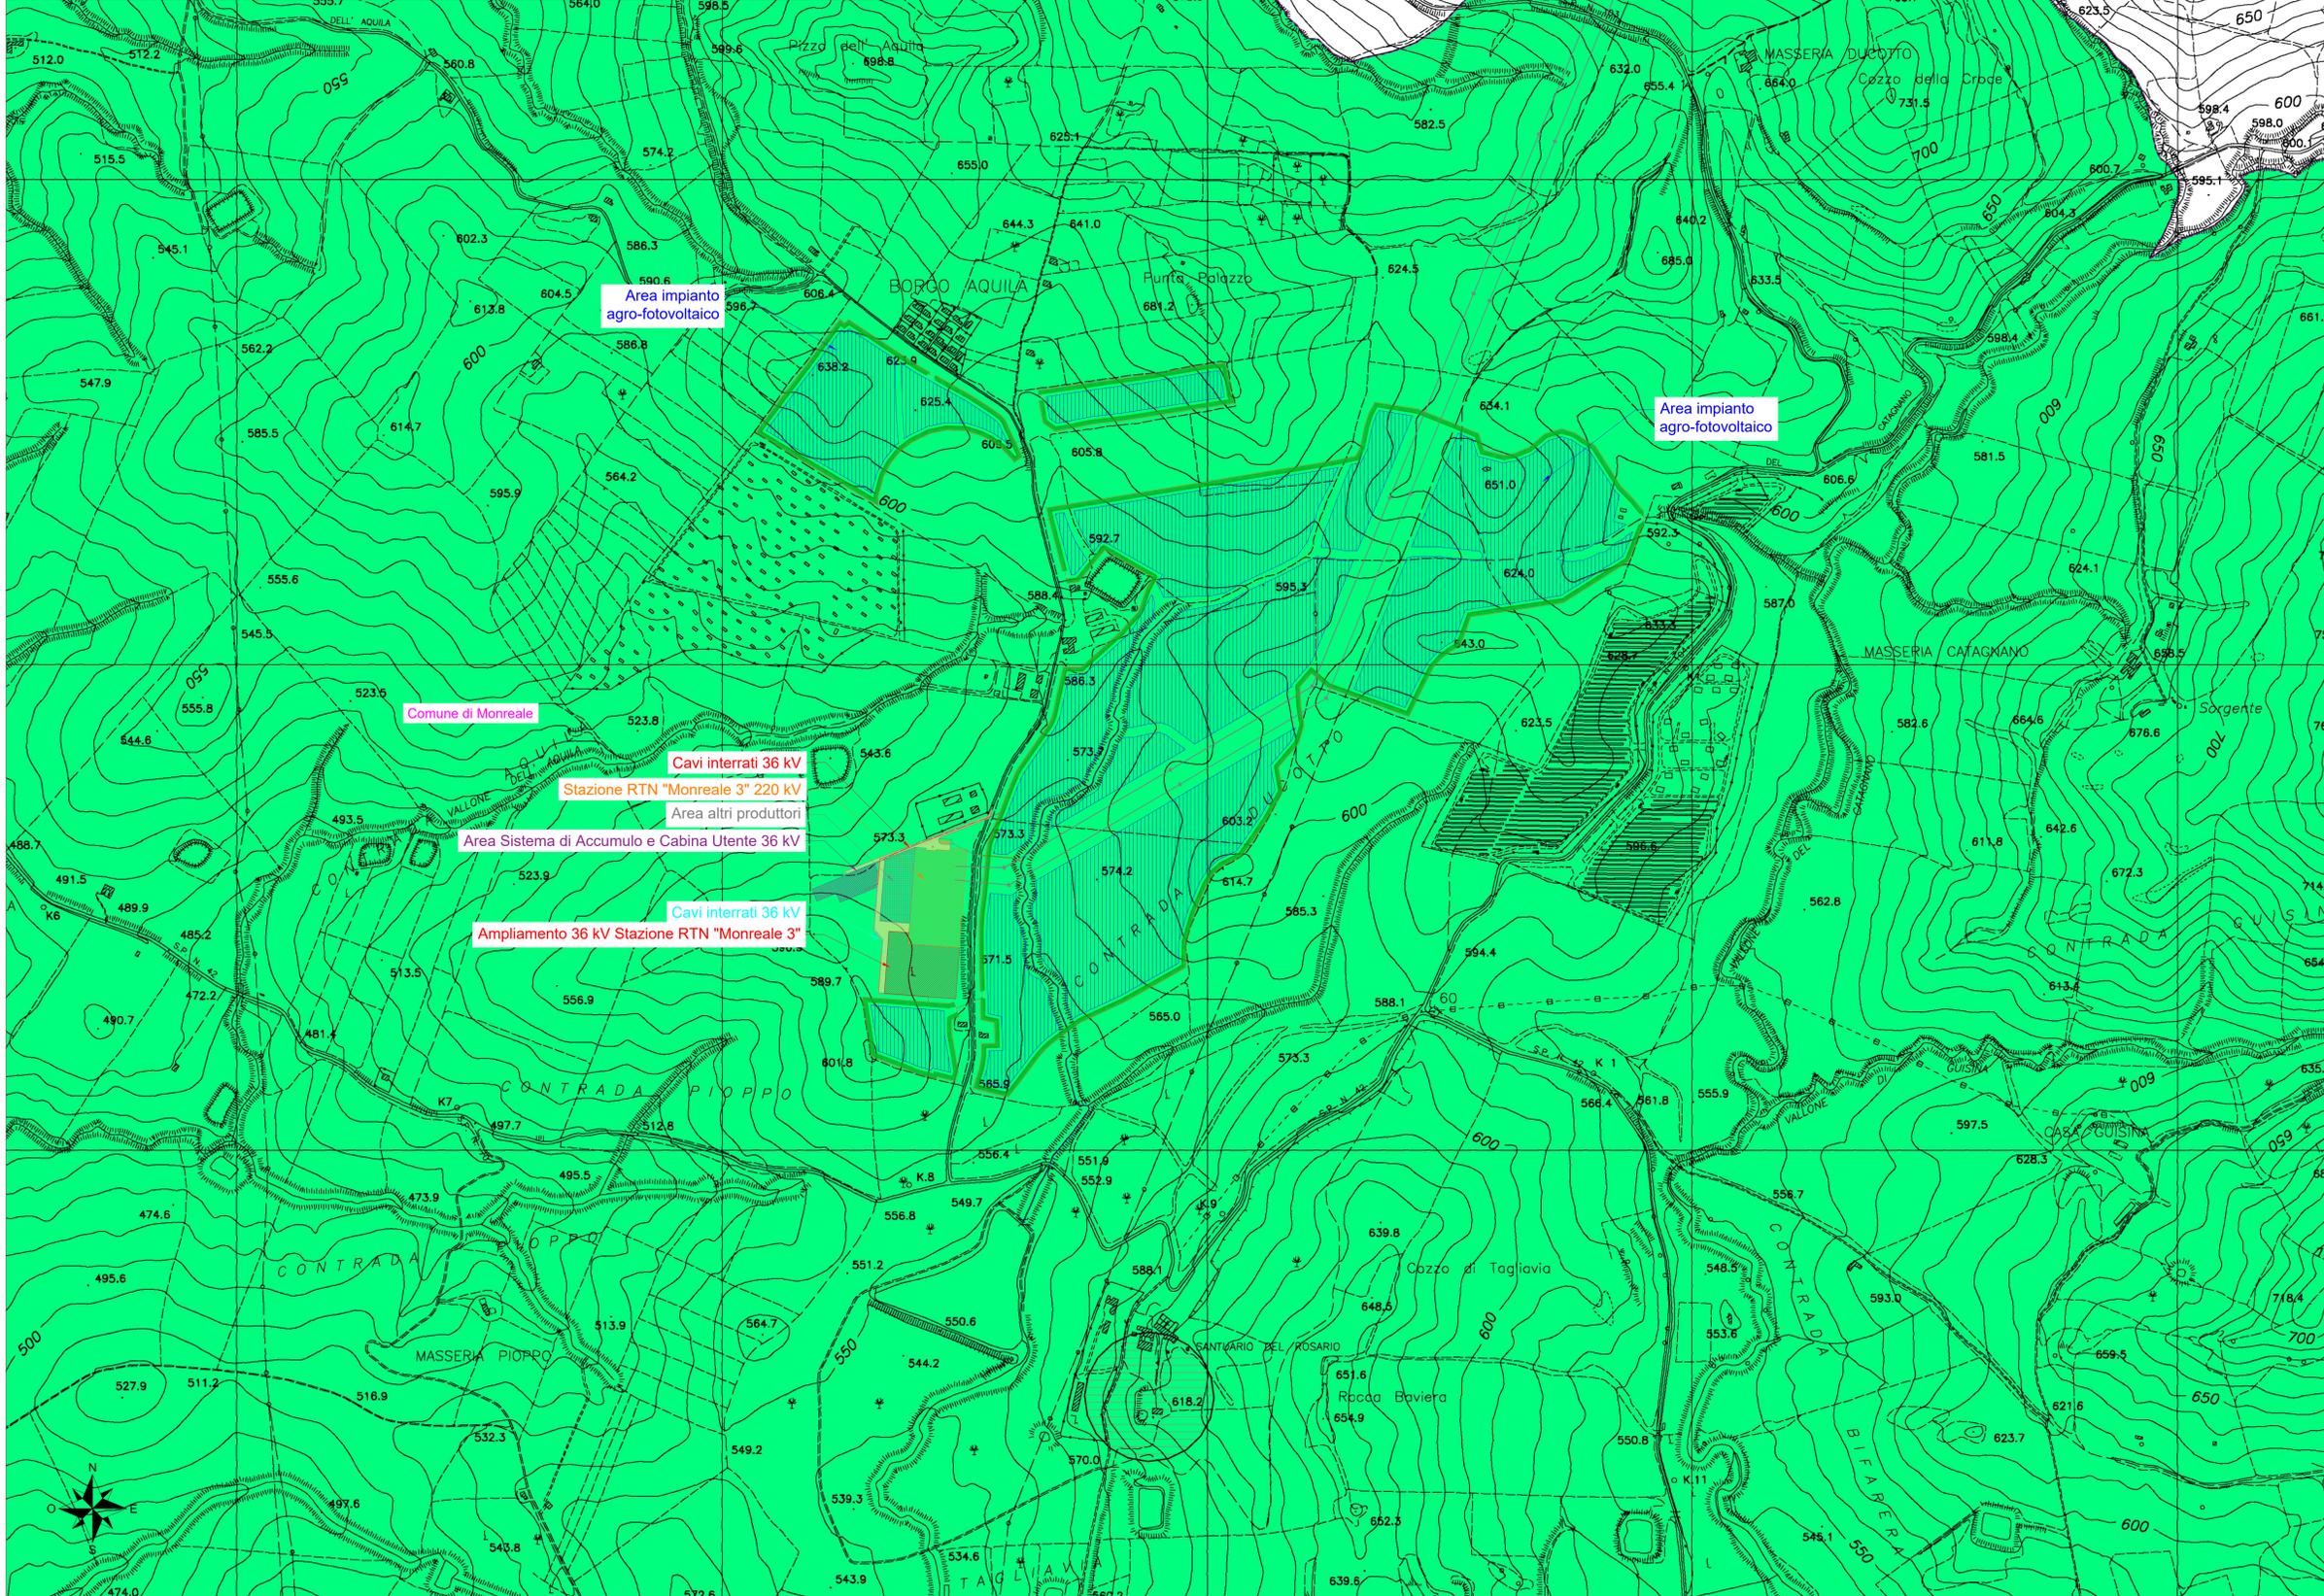

COMITANTE		wood.		STUDIO DI PROGETTAZIONE	
Forearth S.r.l. Via Sebastiano Caboto,15 20094 Corsico (MI)					
0	Apr-22	EMISSO PER ITER AUTORIZZATIVO	SC	IP	AB
REV.	DATE	DESCRIPTION	BY	CHK	APP.
REVISIONS					
Impianto agro-fotovoltaico "Aquila - Duccotto" da 51,03 MWp con accumulo 20 MW e opere connesse Comuni di Monreale e Piana degli Albanesi (PA) PROGETTO DEFINITIVO IMPIANTO AGRO-FOTOVOLTAICO			APPROVED FOR CONSTRUCTION DIG. REV. DATE SIGNATURE ORDER N° SUPPLIER CONTRACT N° OBN1018A SUBPROJECT CODE: THIS DWG. SUPERSEDES BY:		
OBJECT: Tav.08 Inquadramento generale su PRG comune di Monreale			SCALE: 1:5000 THIS DWG. SUPERSEDES:		
Questo documento è di proprietà di Forearth S.r.l. e il detentore certifica che il documento è stato ricevuto legalmente. Ogni utilizzo, riproduzione o divulgazione del documento deve essere oggetto di specifica autorizzazione da parte di Forearth S.r.l.					
CAD FILE NAME:					