




Planimetria - Scala 1:50

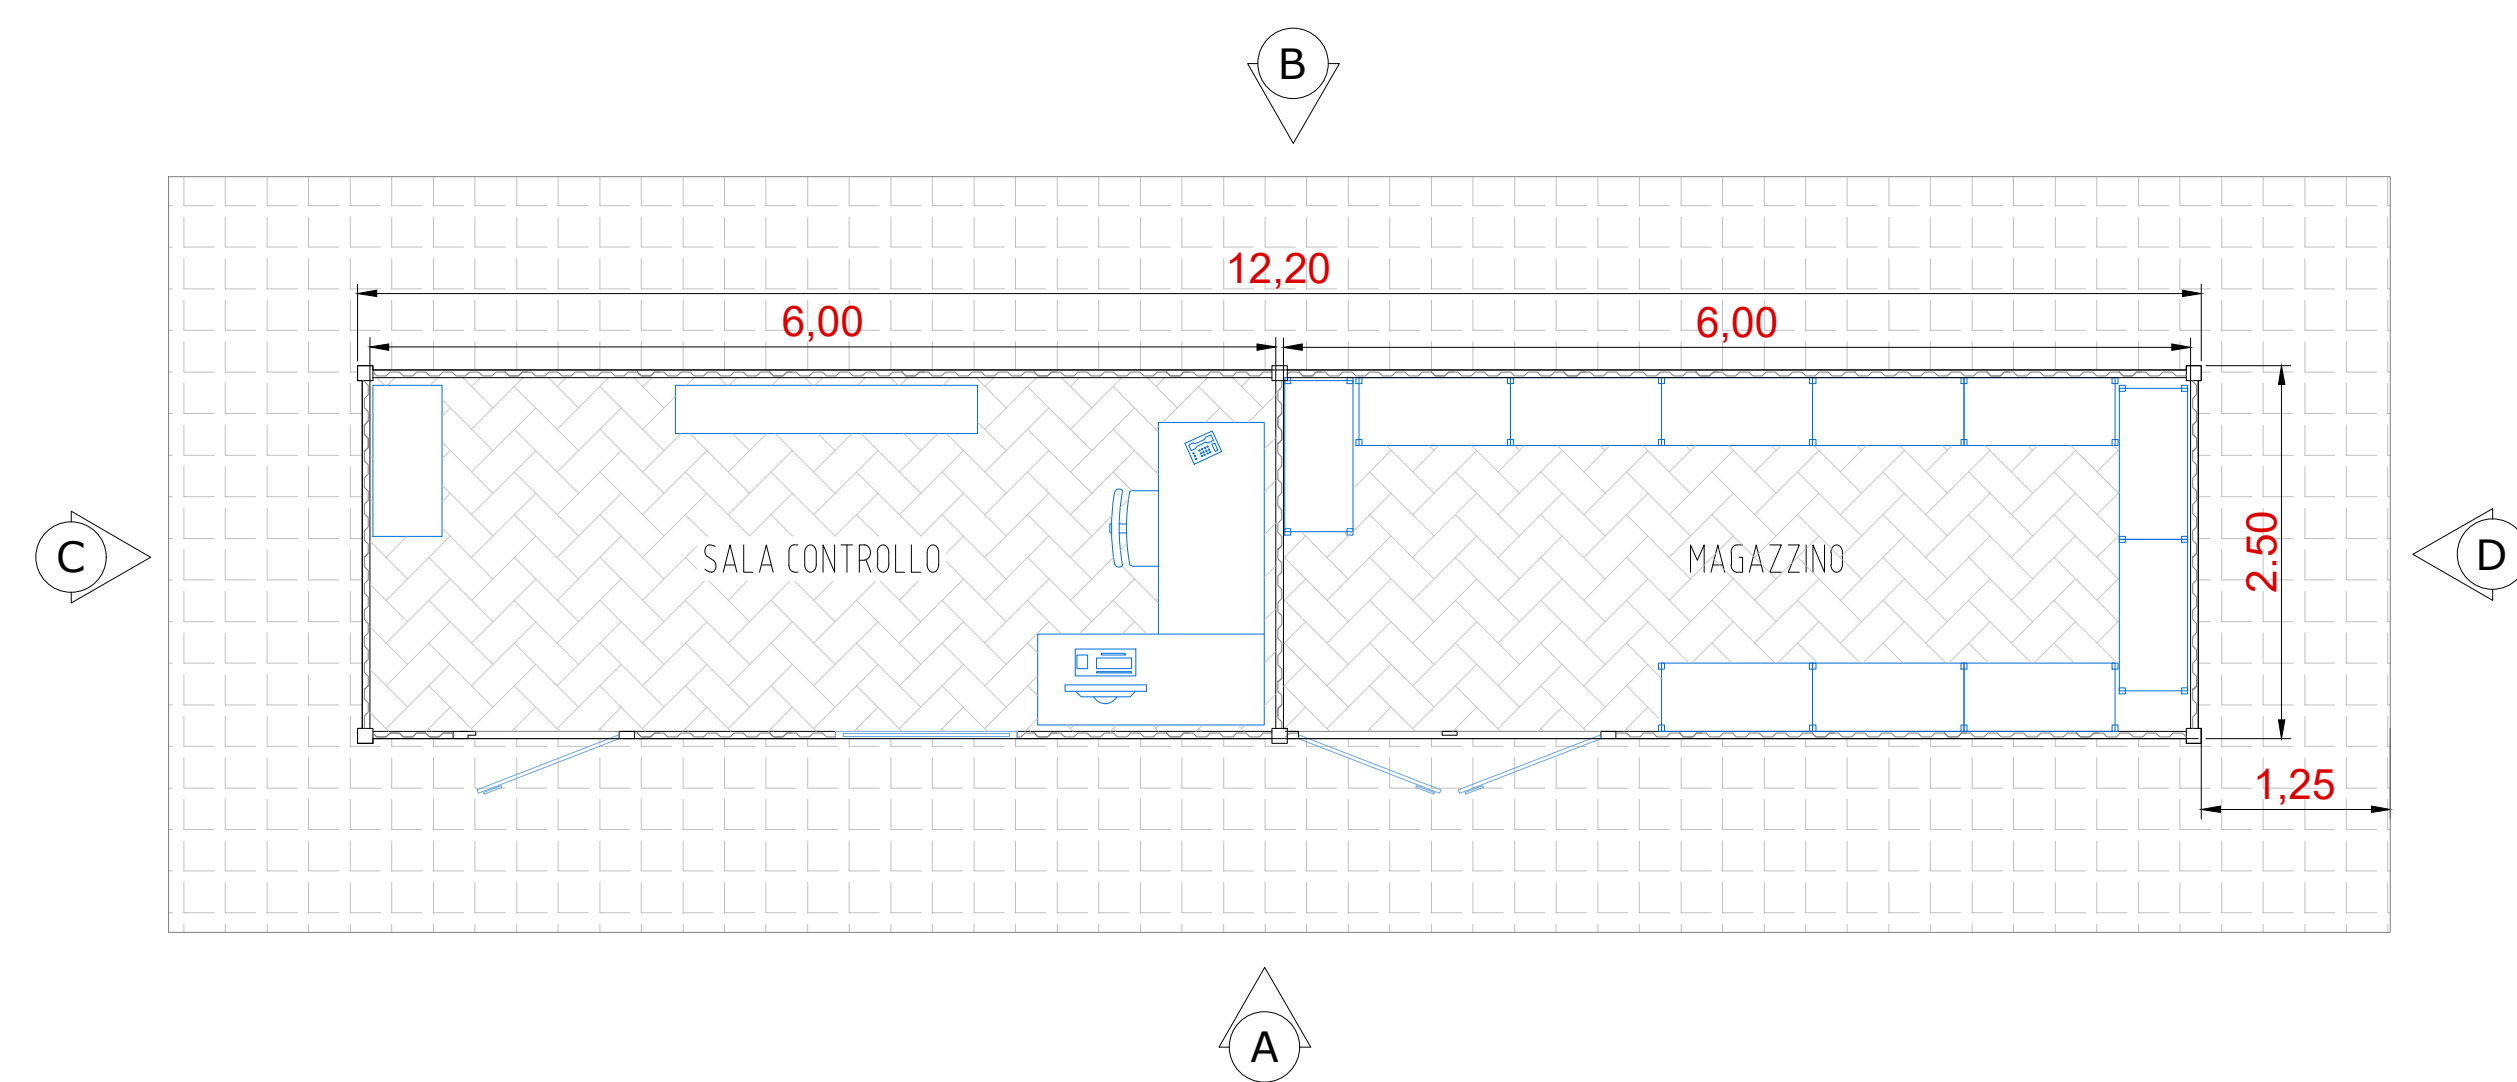


Sezione - Scala 1:50

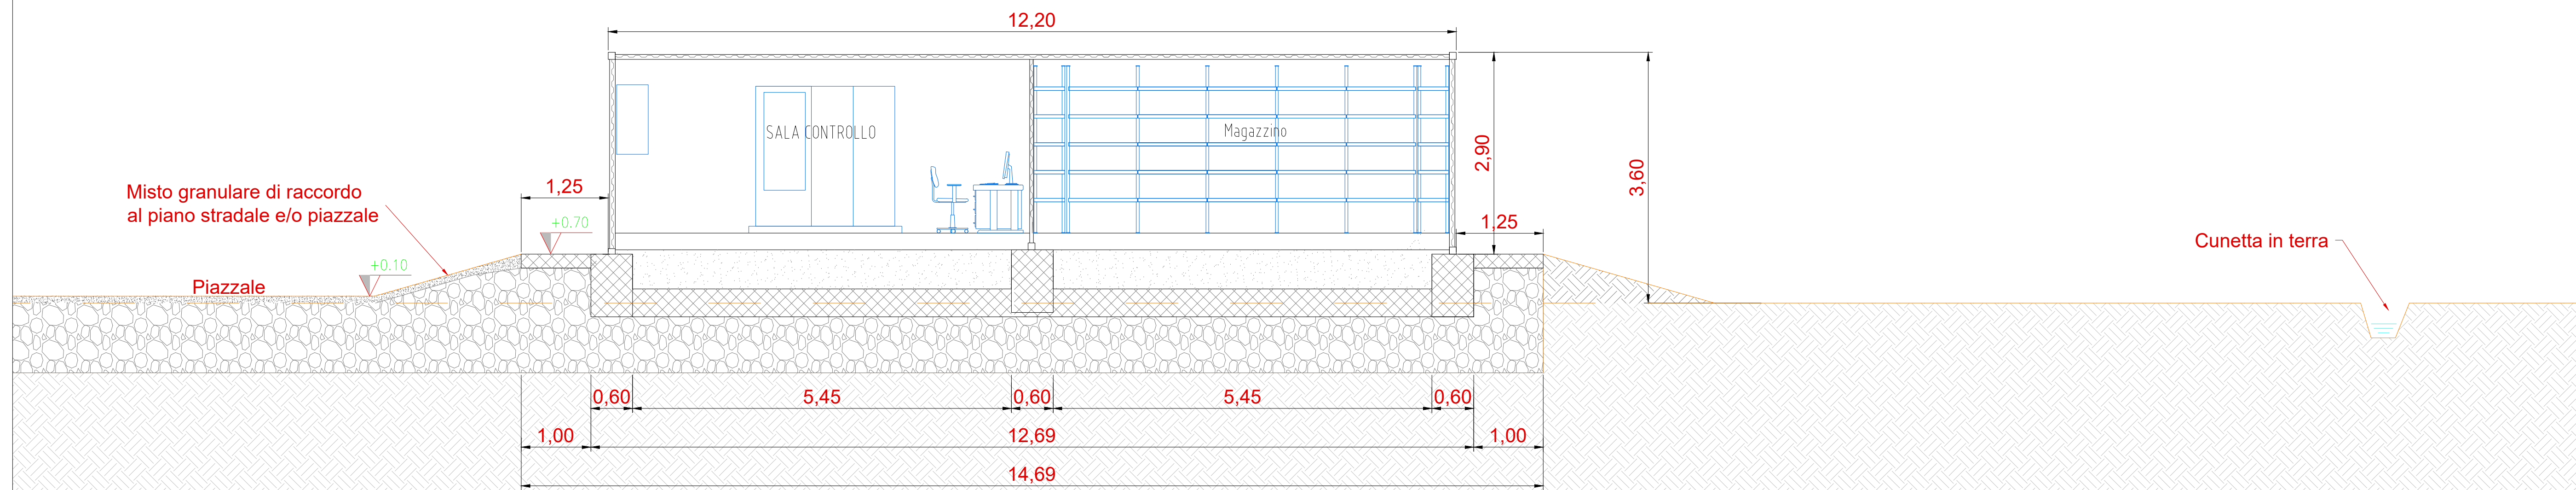


Pianta fondazioni - Scala 1:50

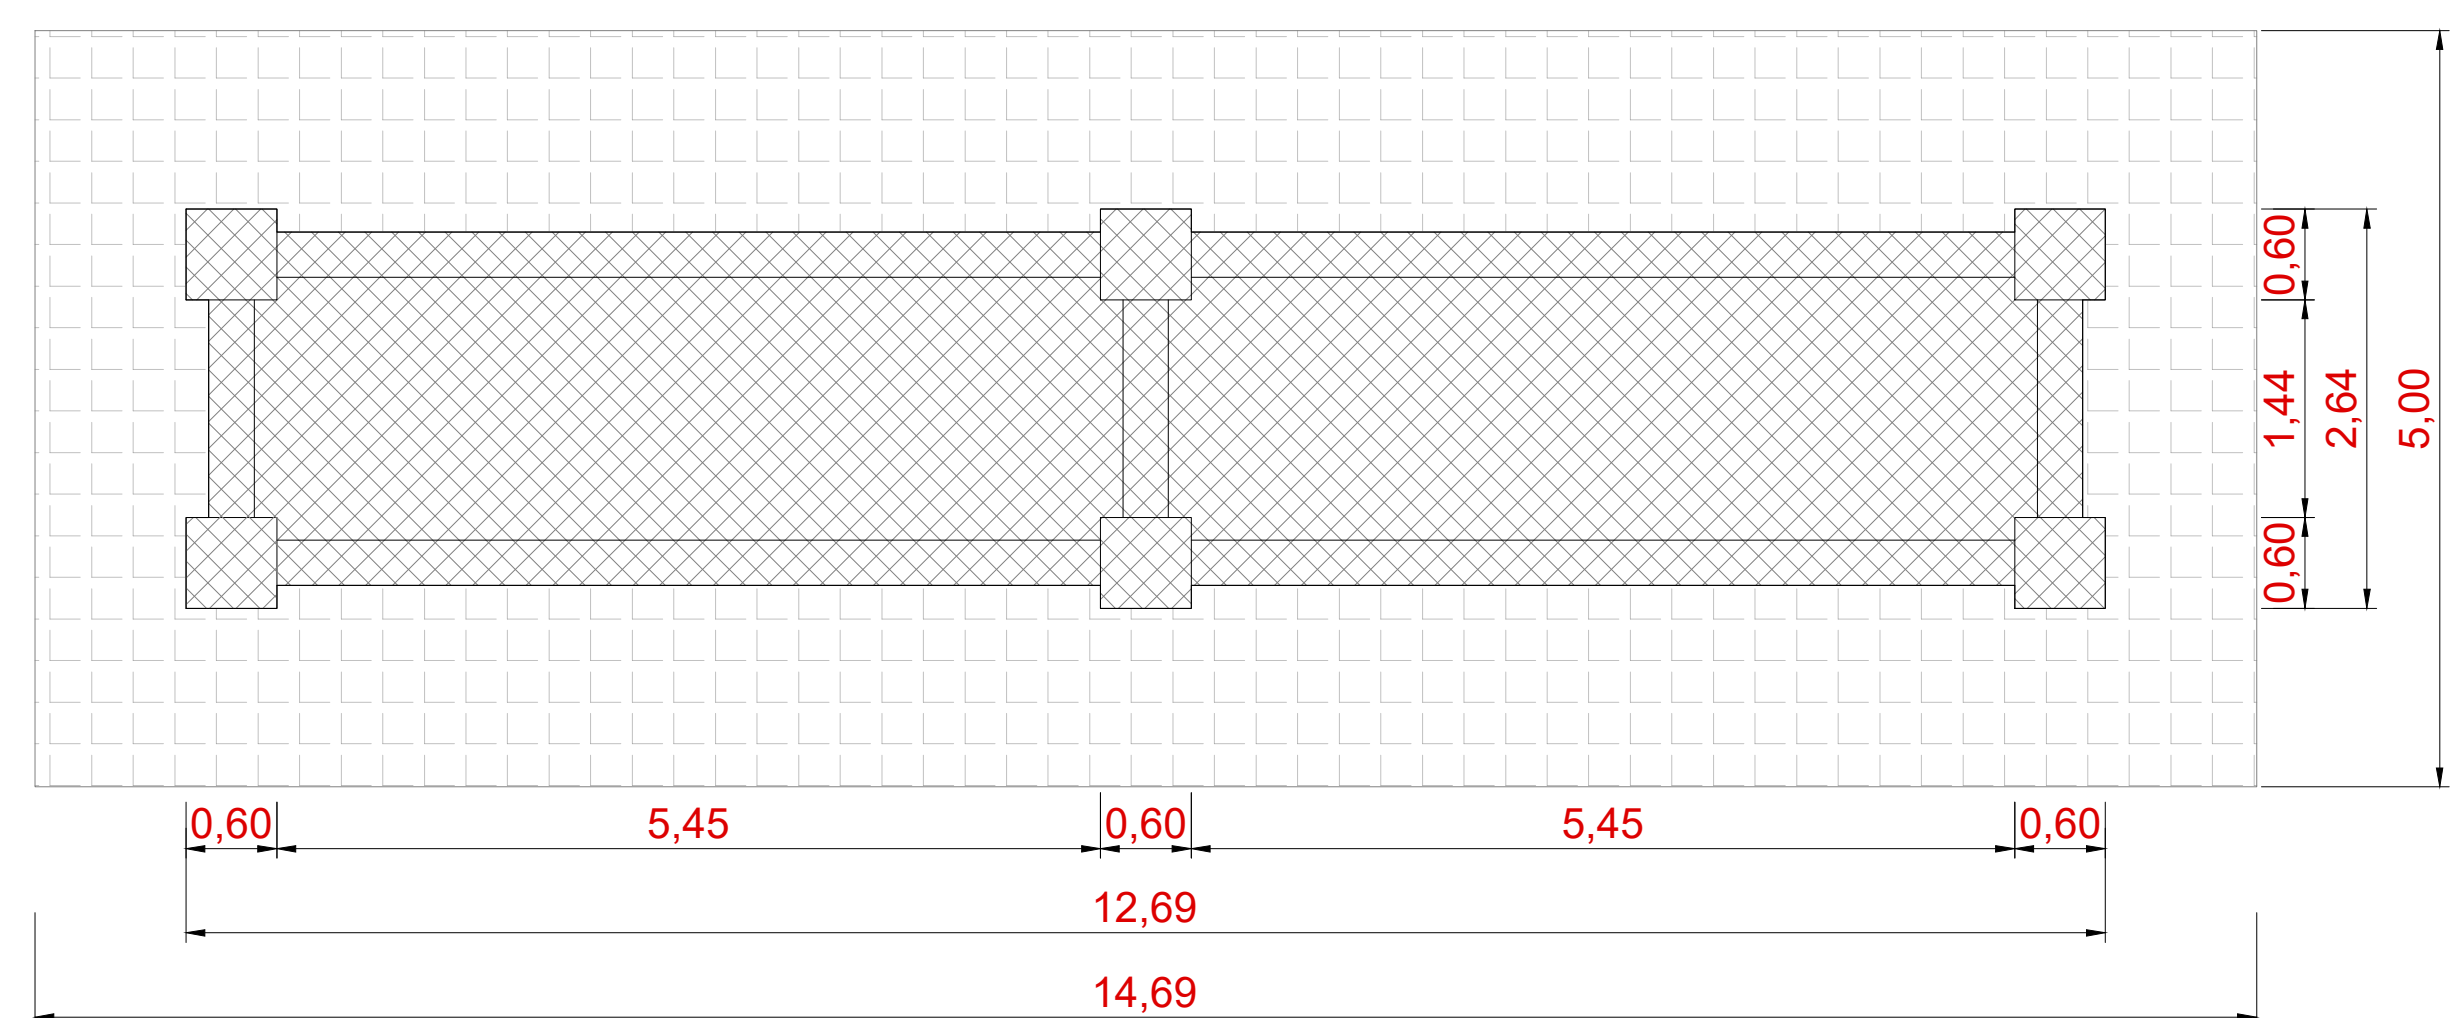


Vista A - Scala 1:50

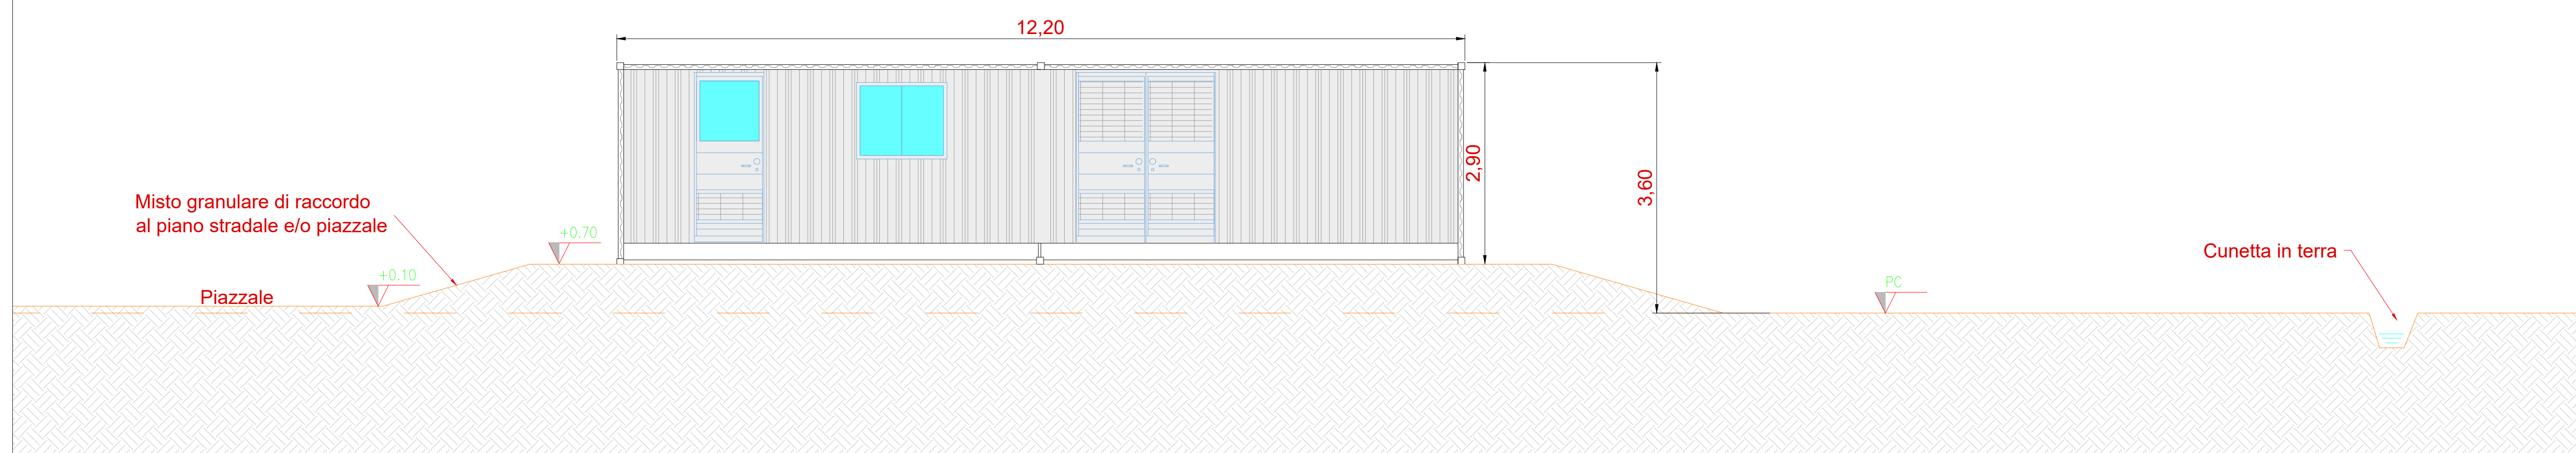


Vista dall'alto - Scala 1:50

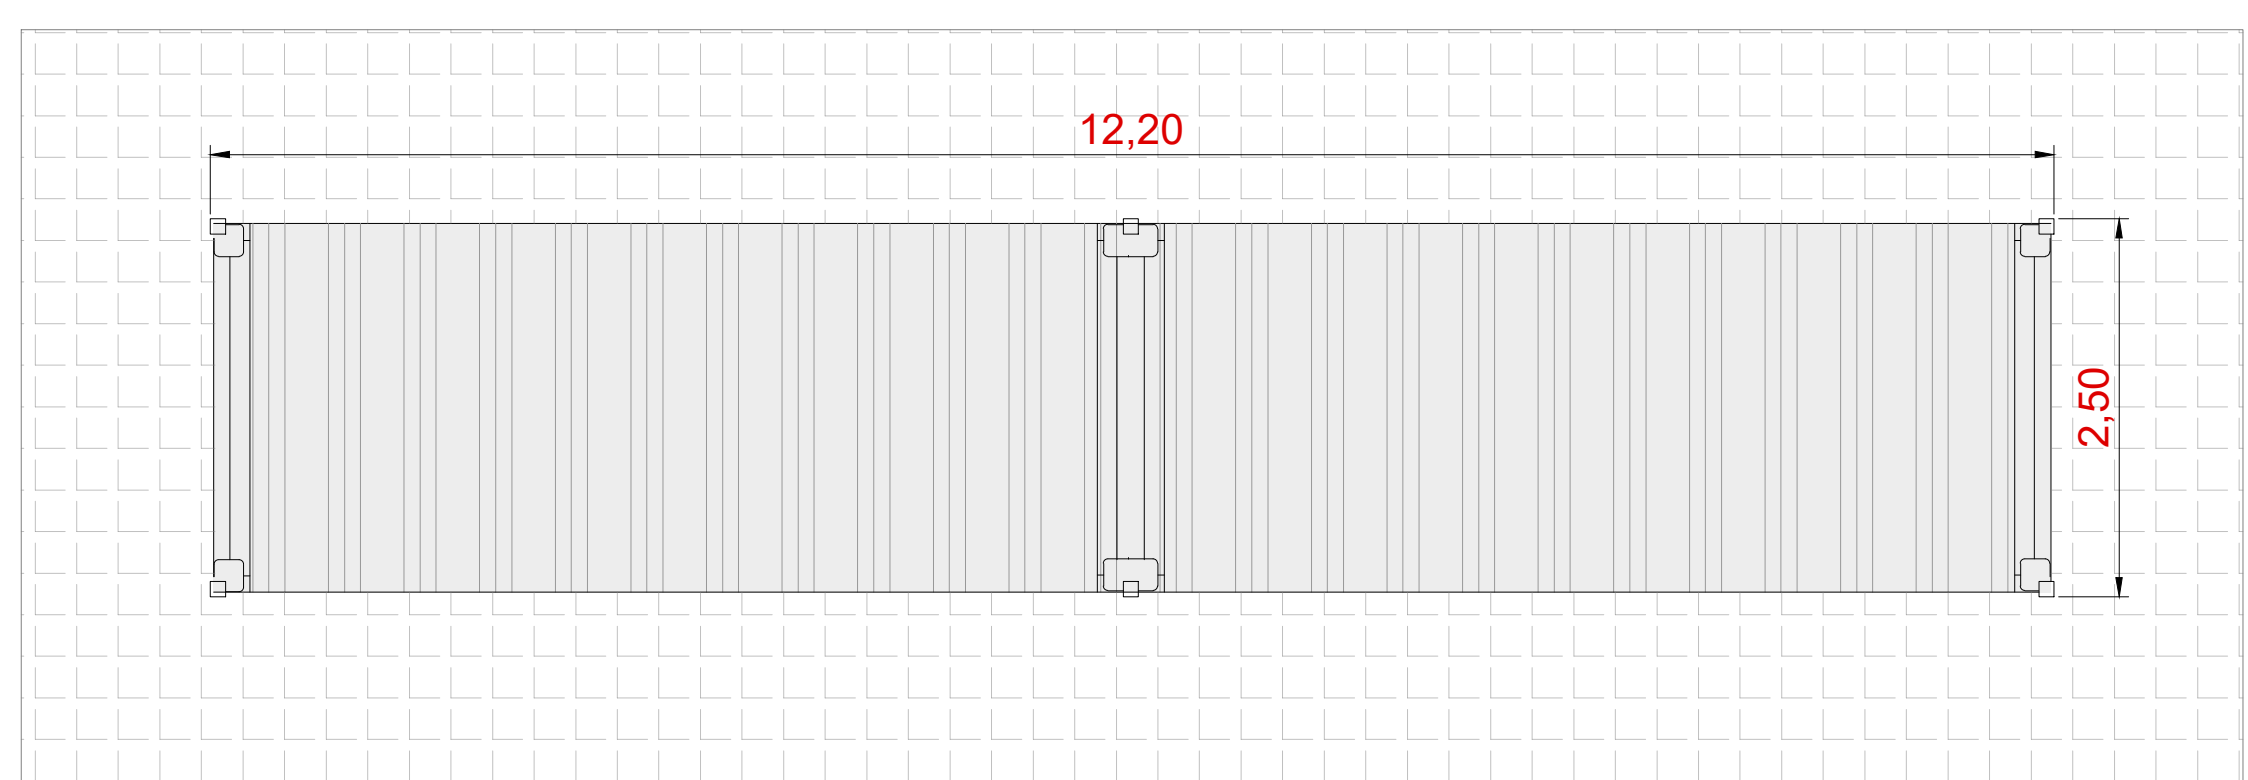


Vista B - Scala 1:50

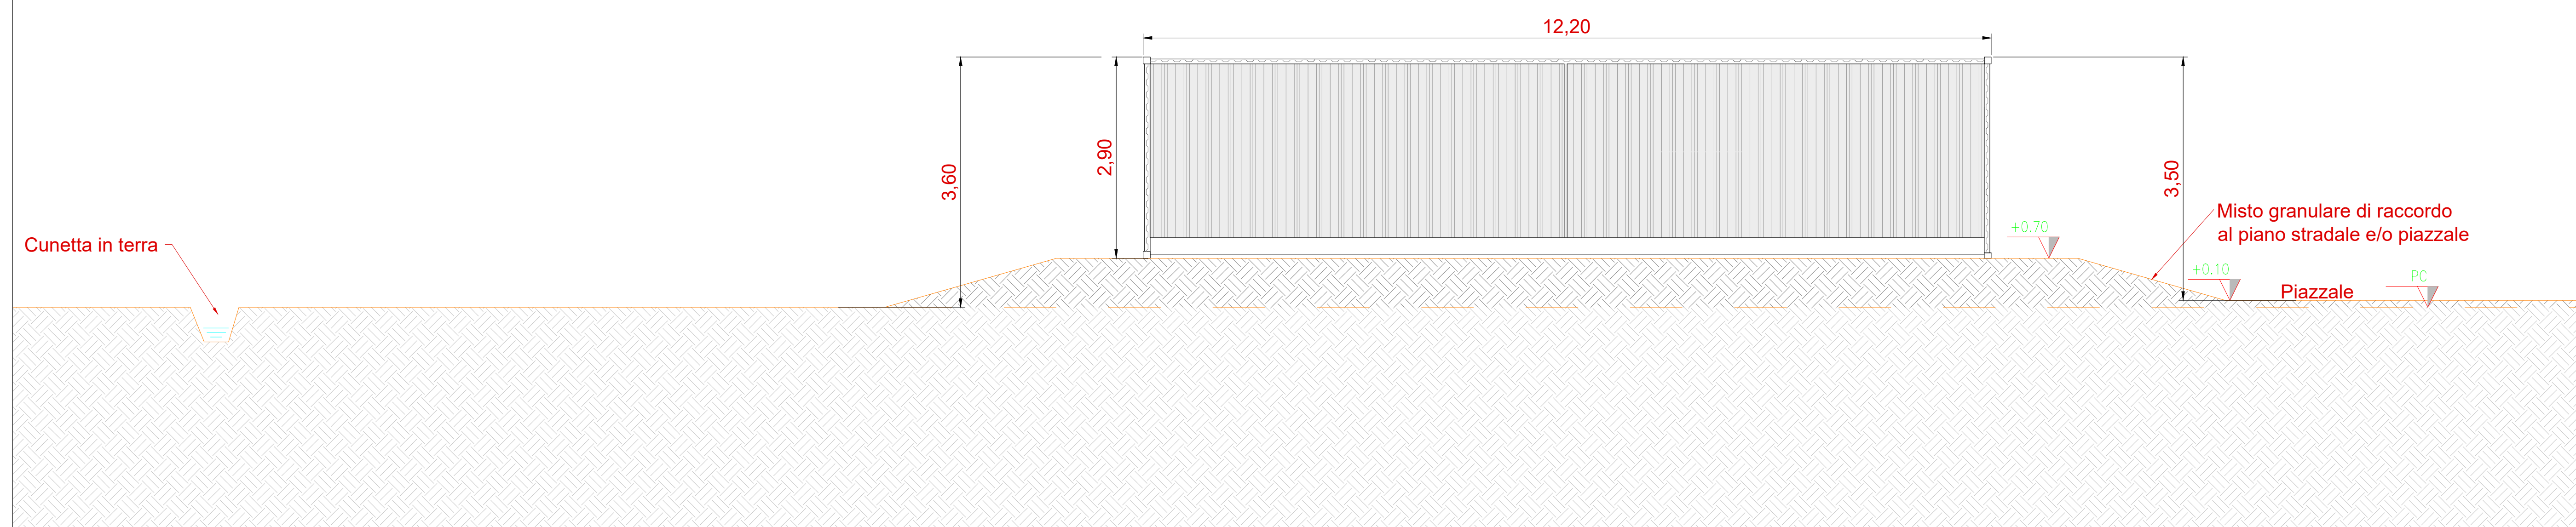


Inquadramento generale - Aree di manovra edificio magazzino/sala controllo - Scala 1:200

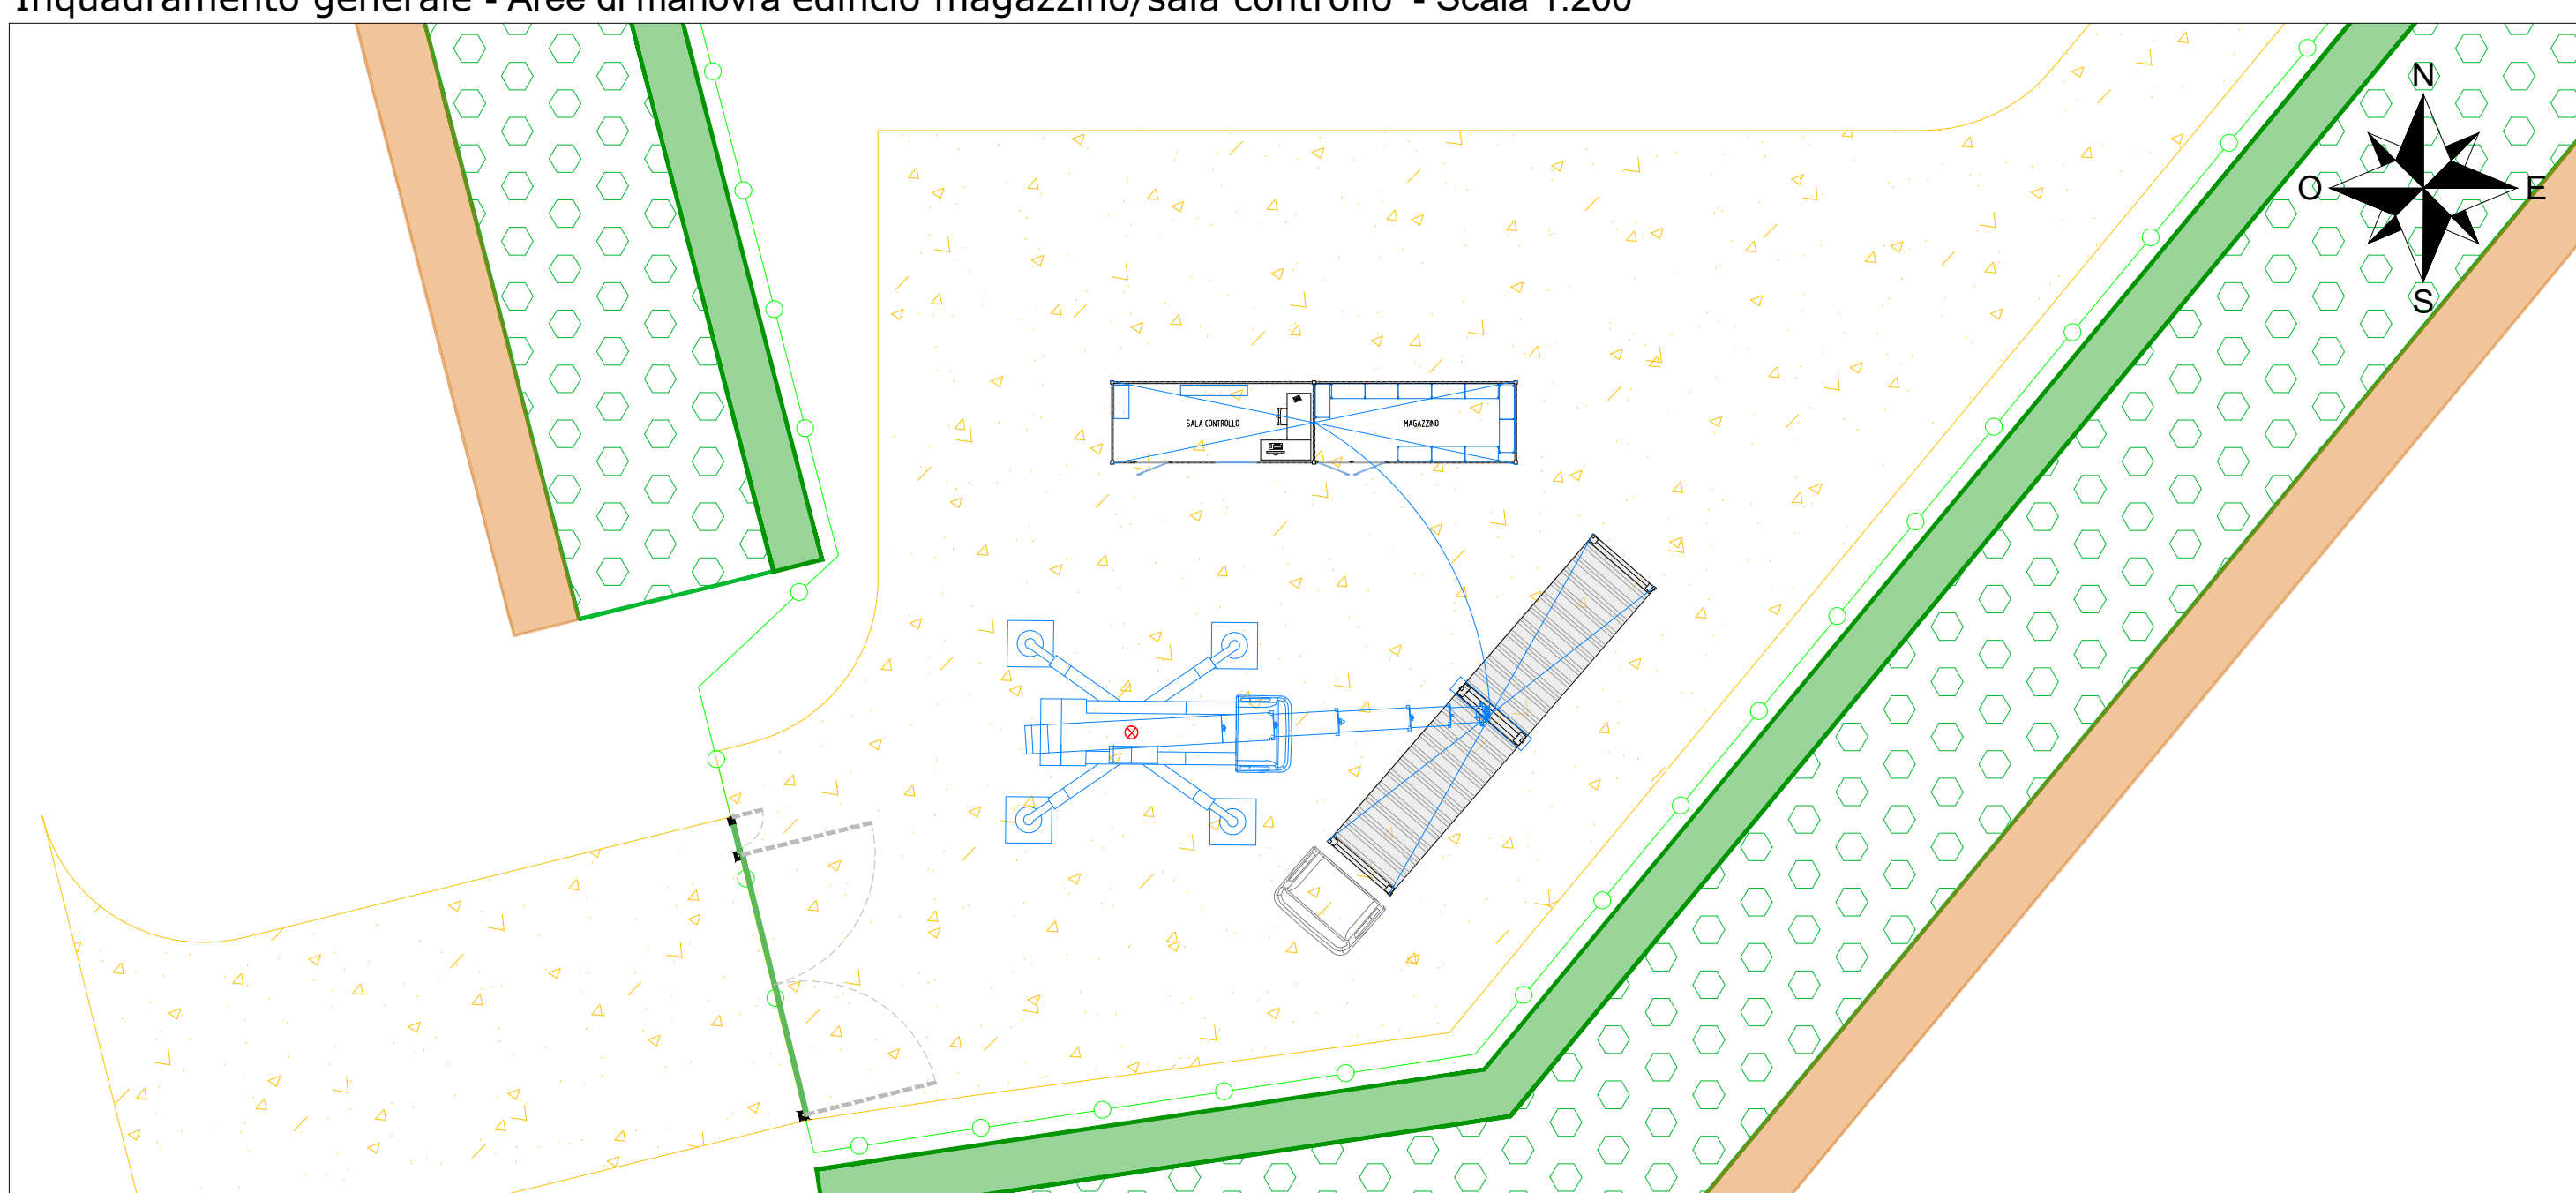

Vista C - Scala 1:50

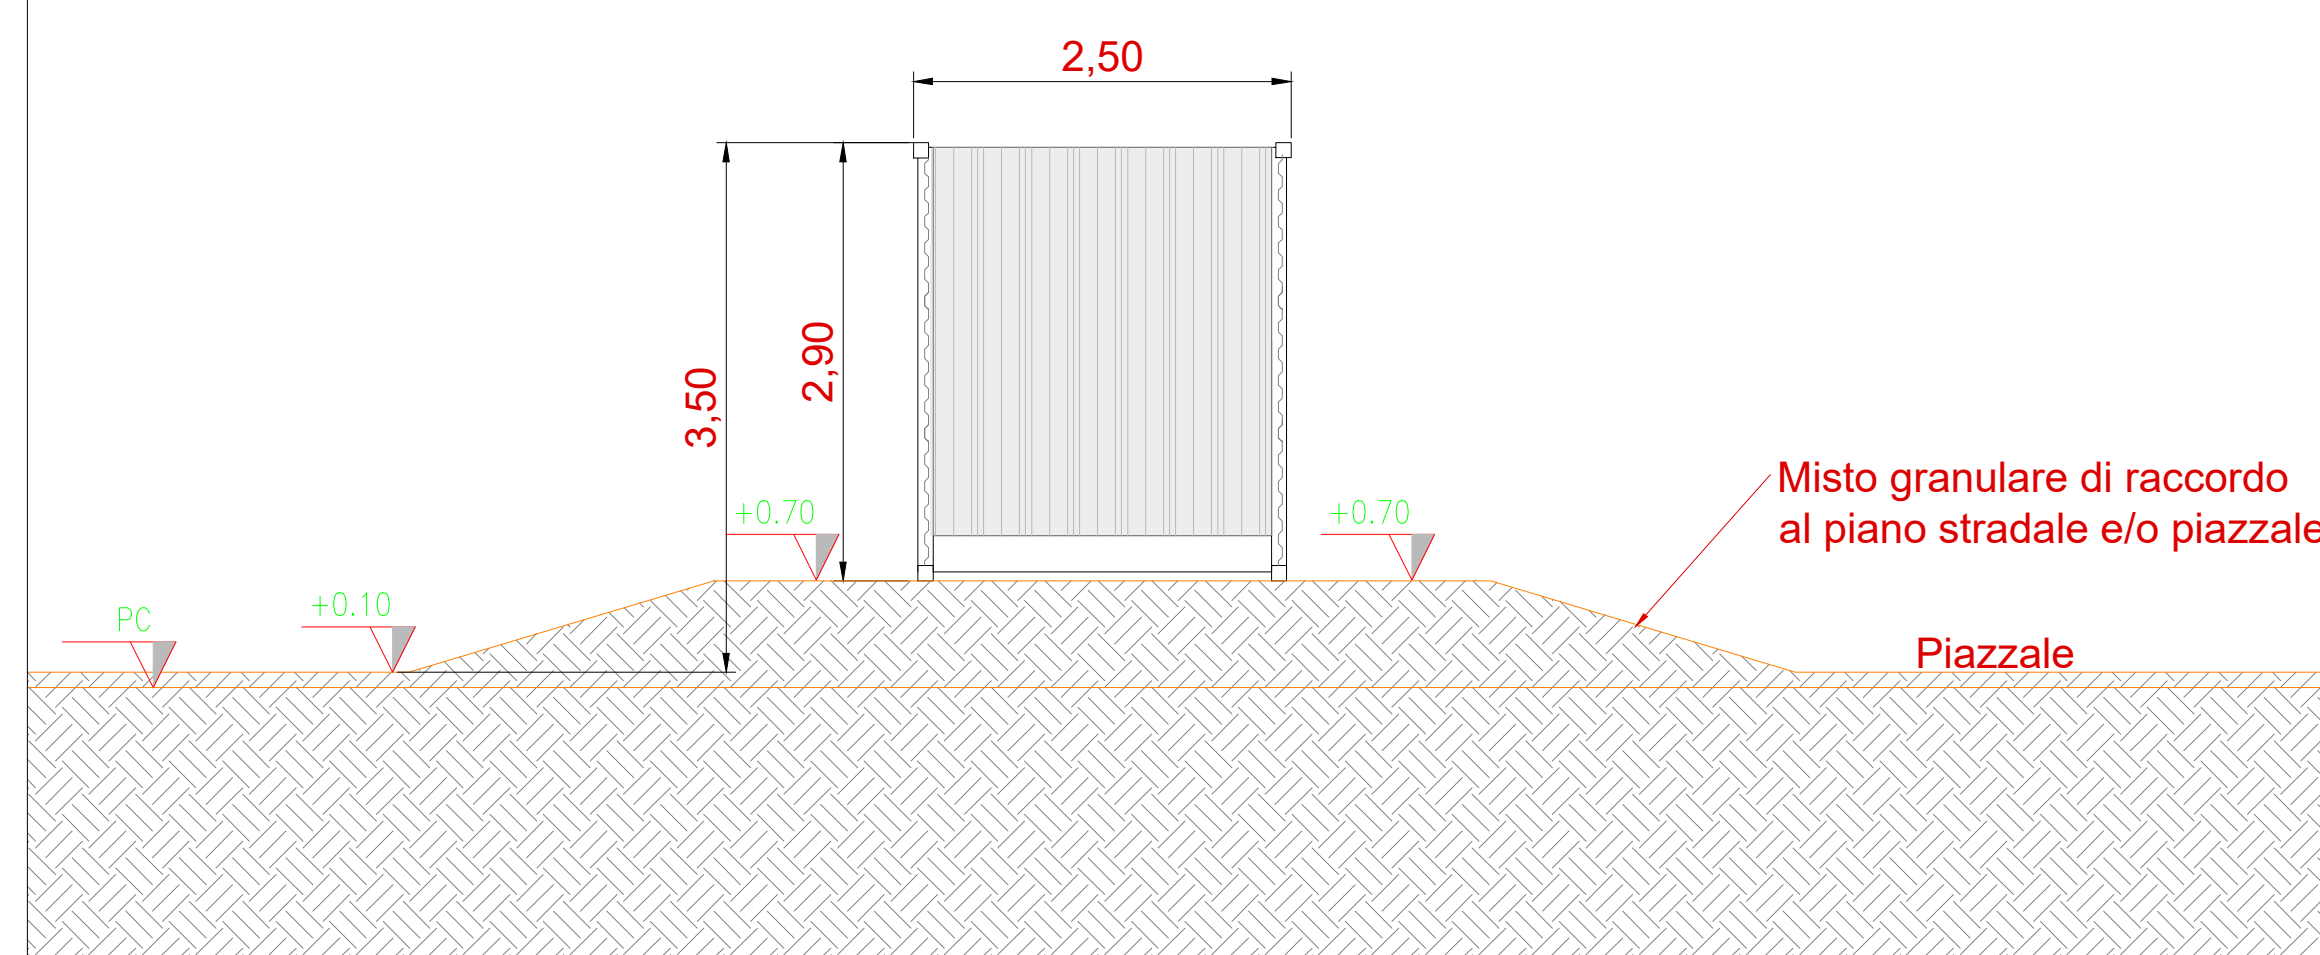

Vista D - Scala 1:50

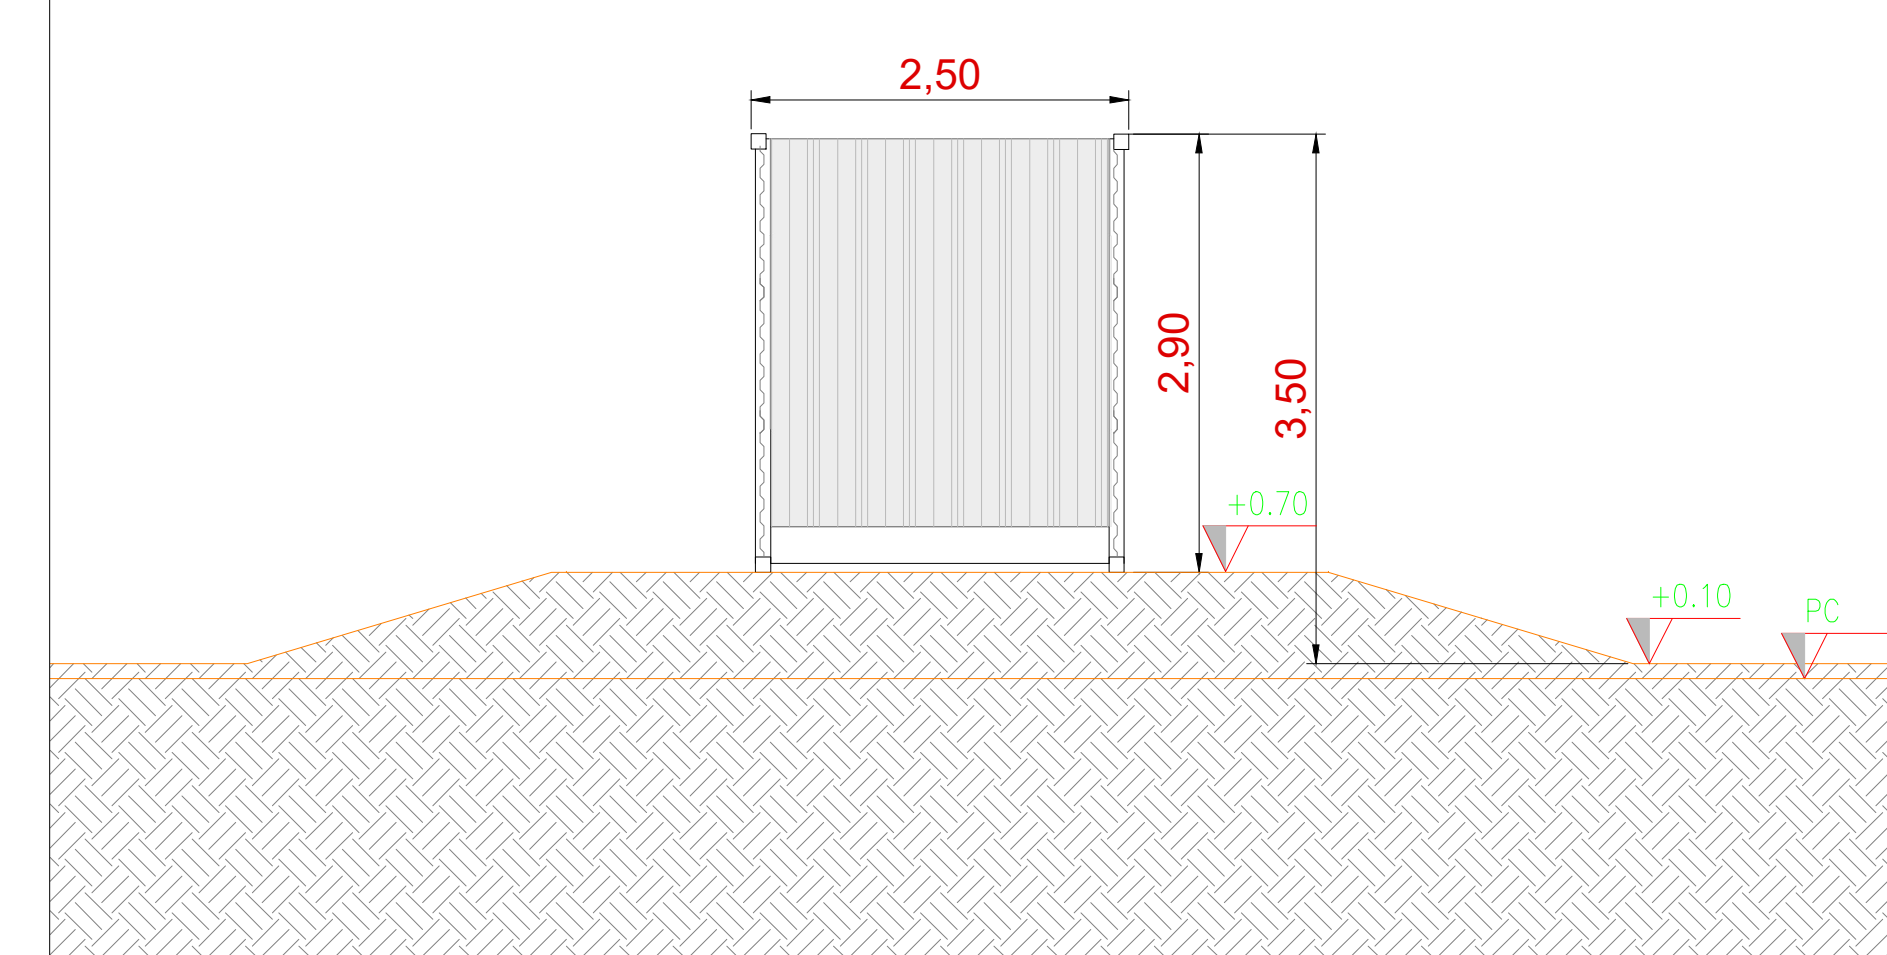

COMITENTE: **wood.** STUDIO DI PROGETTAZIONE: **SCM INGENGERIA**

Forearth S.r.l.
Via Sebastiano Caboto,15
20094 Corsico (MI)

REVISIONS

REV.	DATE	DESCRIPTION	BY	CHK	APP.
0	Apr-22	EMESSO PER ITER AUTORIZZATIVO			

APPROVED FOR CONSTRUCTION

DWG. REV. DATE

SIGNATURE

ORDER N°

SUPPLIER

CONTRACT N°: OBN1018A

SUBPROJECT CODE:

THIS DWG. SUPERSEDES BY: SCALE: 1:50

THIS DWG. SUPERSEDES: 1:200

FW DWG. N°

SHEET: 01

CAD FILE NAME:

Impianto agro-fotovoltaico "Aquila - Ducotto" da 51,03 MWp con accumulo 20 MW e opere connesse Comuni di Monreale e Piana degli Albanesi (PA)

PROGETTO DEFINITIVO IMPIANTO AGRO-FOTOVOLTAICO

Tav.22

Tipico edificio magazzino/sala di controllo

Questo documento è di proprietà di Forearth S.r.l. e il detentore certifica che il documento è stato ricevuto legalmente. Ogni utilizzo, riproduzione o divulgazione del documento deve essere oggetto di specifica autorizzazione da parte di Forearth S.r.l.