



Tipico strada interna con cunetta - Scala 1:50

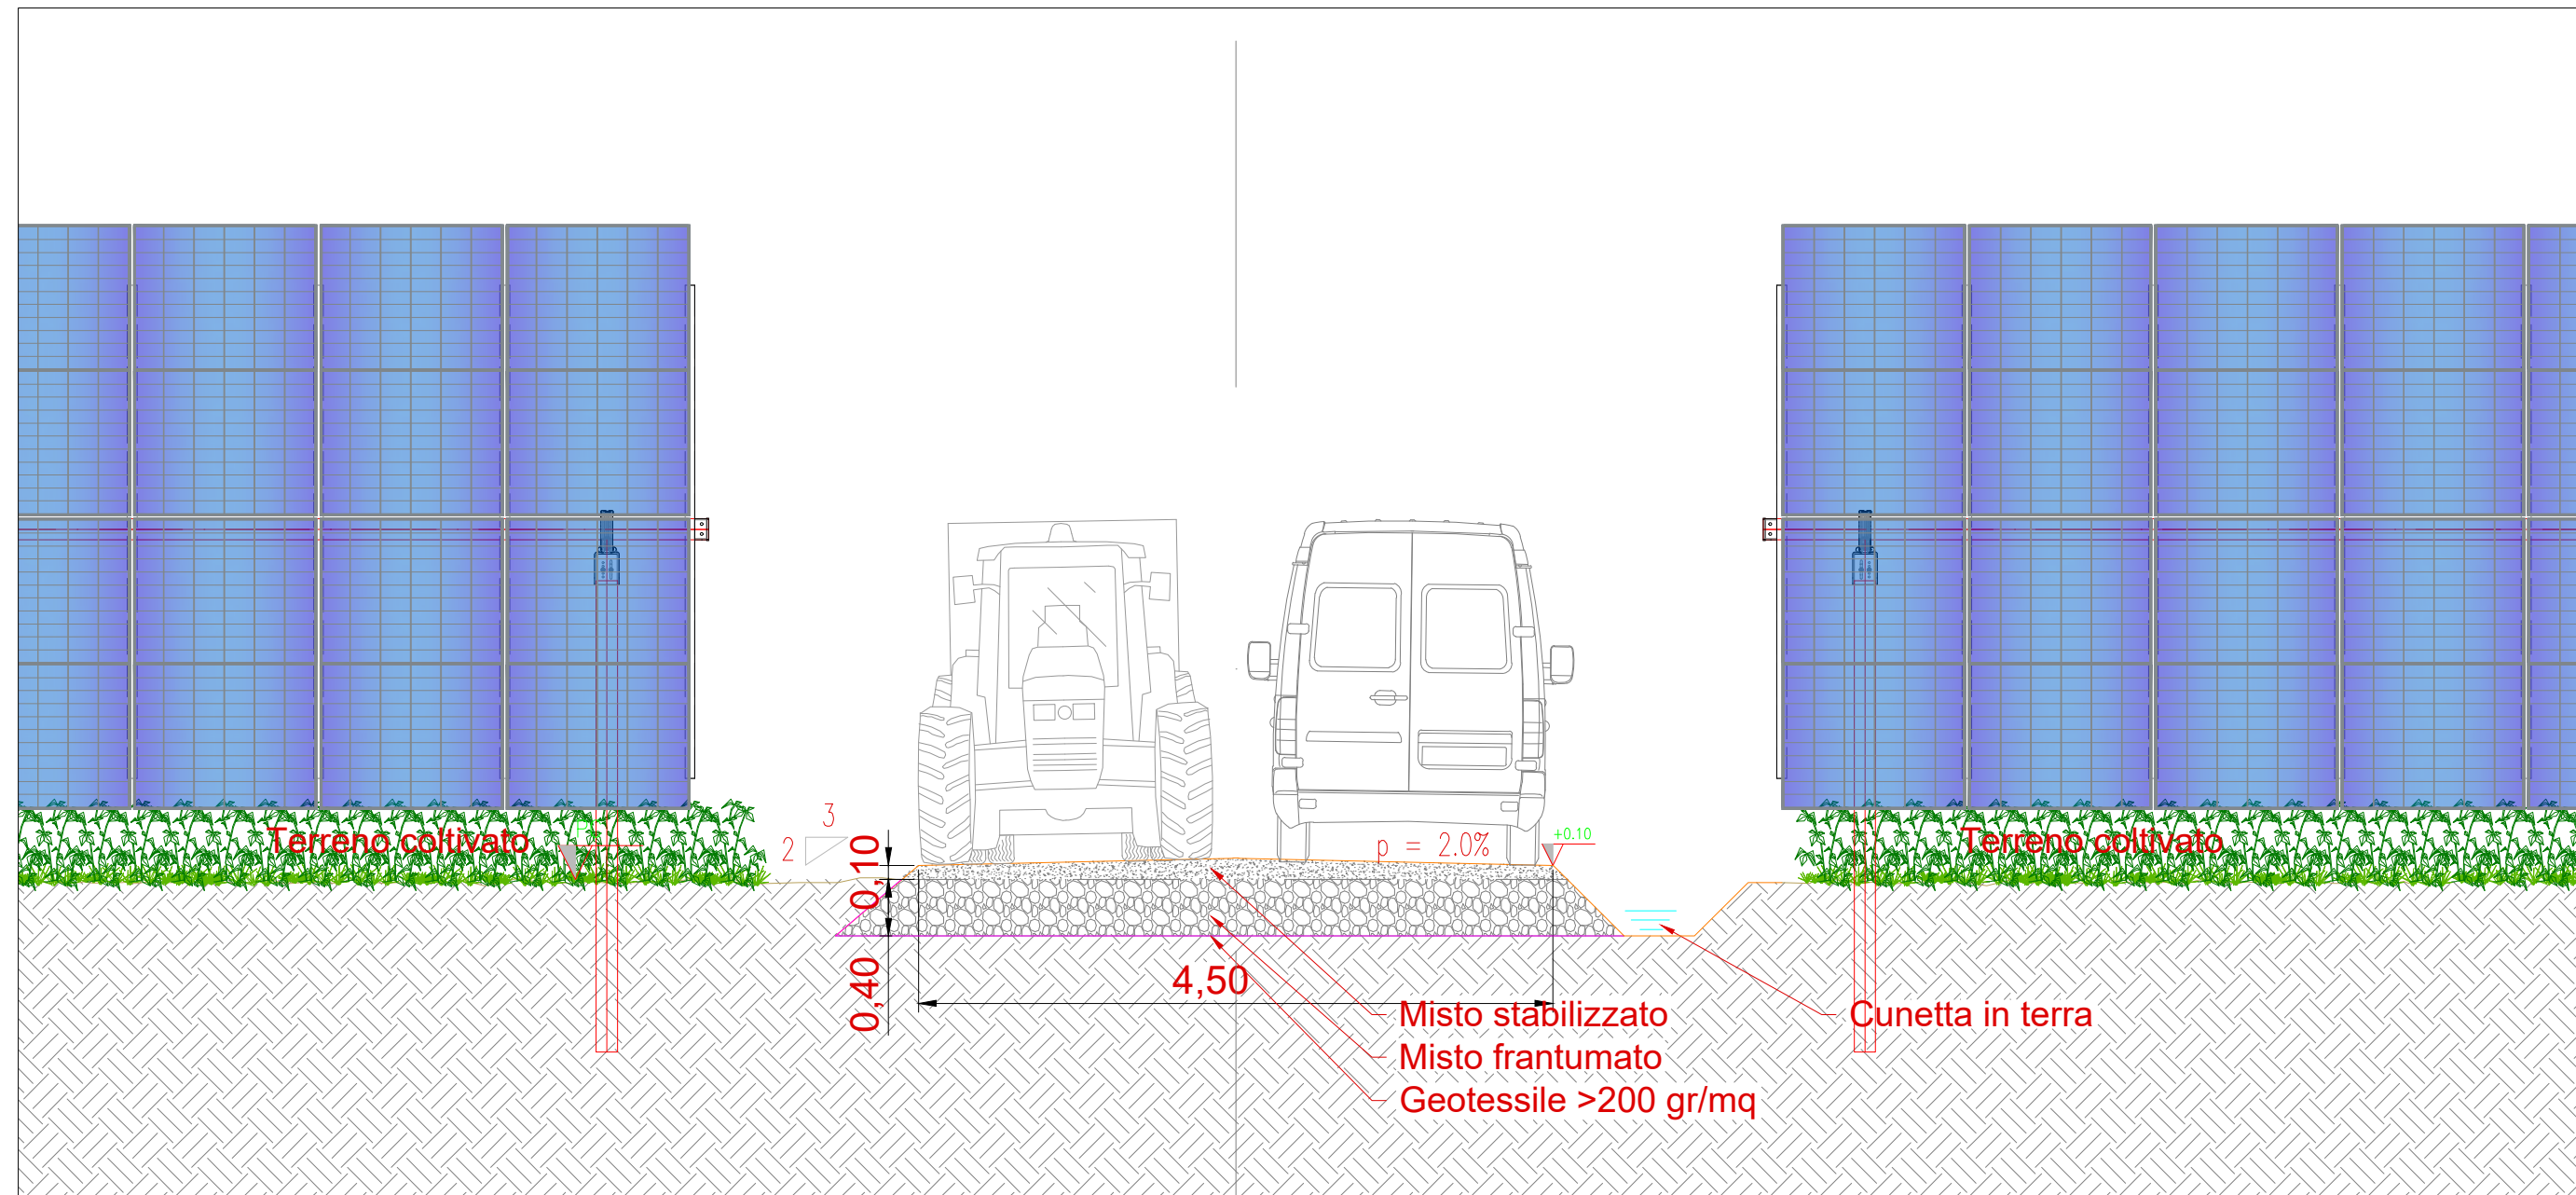

Tipico strada interna con drenaggio - Scala 1:50

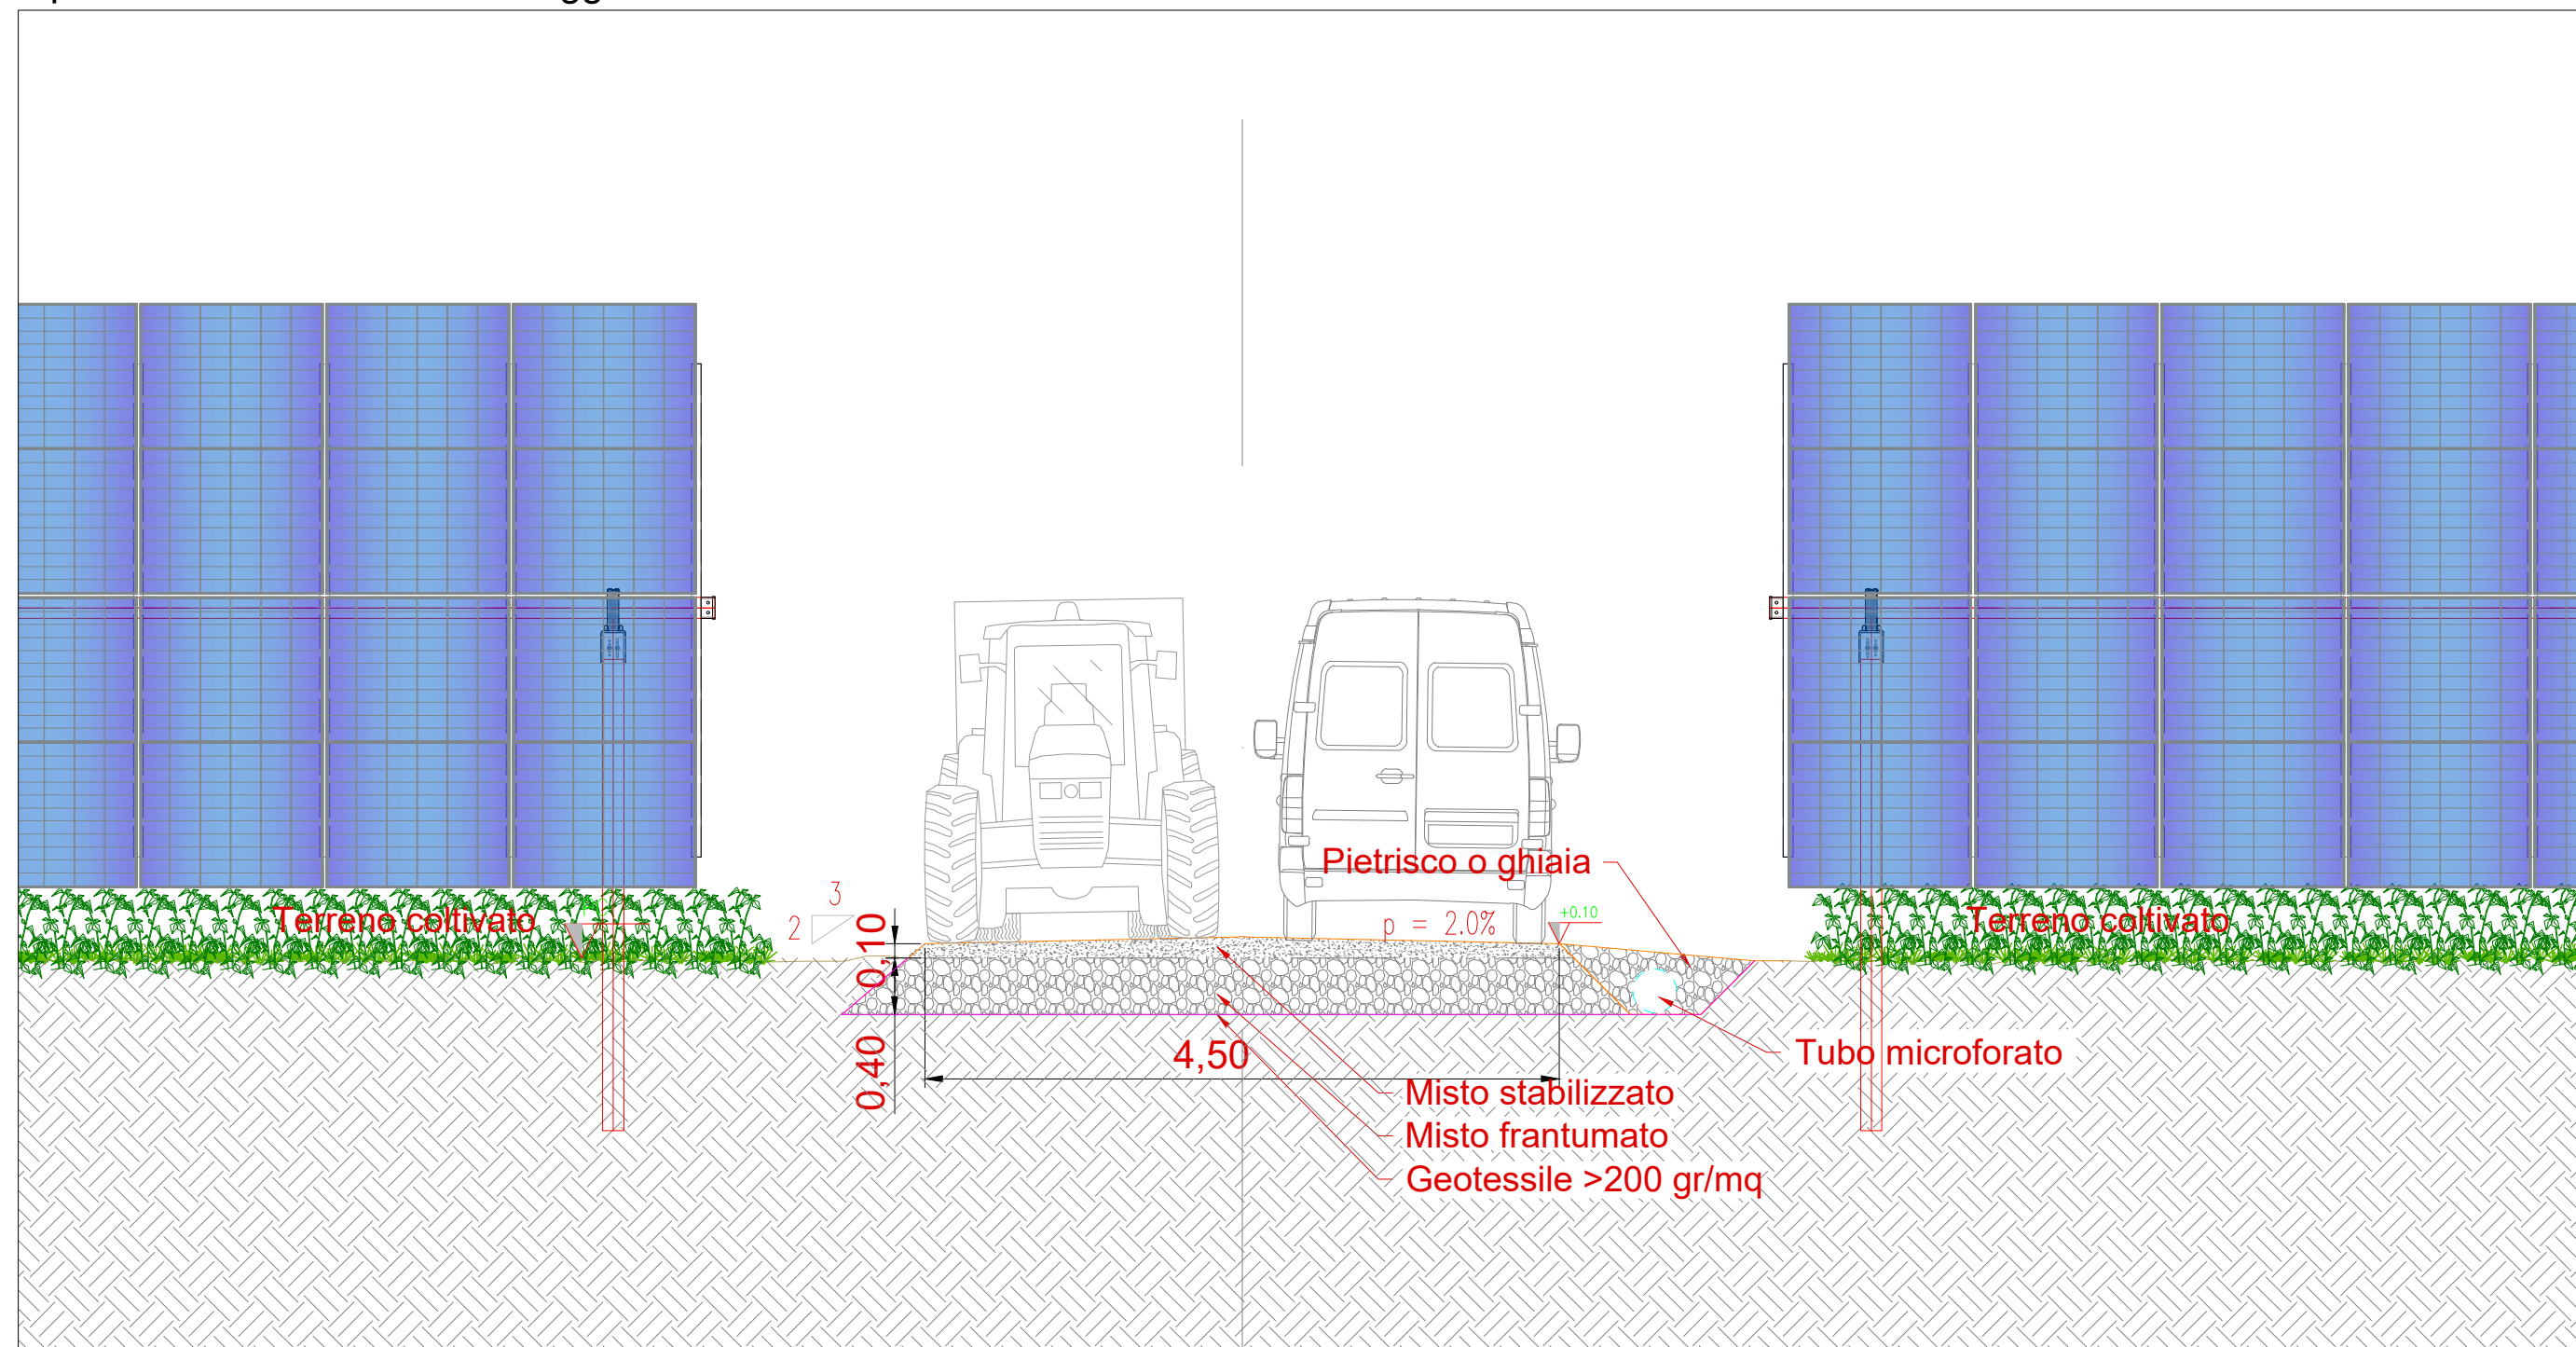

COMMITTENTE		wood.		STUDIO DI PROGETTAZIONE			
Forearth S.r.l. Via Sebastiano Caboto,15 20094 Corsico (MI)				 			
0	Ago-22	EMESSO PER ITER AUTORIZZATIVO			DC	FP	AB
REV.	DATE	DESCRIPTION			BY	CHD	APP.
REVISIONS							
Impianto agro-fotovoltaico "Aquila - Duccotto" da 51,03 MWp con accumulo 20 MW e opere connesse Comuni di Monreale e Piana degli Albanesi (PA)					APPROVED FOR CONSTRUCTION		
PROGETTO DEFINITIVO IMPIANTO AGRO-FOTOVOLTAICO					DWG. REV. DATE		
					SIGNATURE		
Tav.24 Tipico strade interne e tipico sistema di drenaggio					ORDER N°		
					SUPPLIER		
OBJECT:					CONTRACT N° OBN1018A		
					SUBPROJECT CODE:		
Questo documento è di proprietà di Forearth S.r.l. e il detentore certifica che il documento è stato ricevuto legalmente. Ogni utilizzo, riproduzione o divulgazione del documento deve essere oggetto di specifica autorizzazione da parte di Forearth S.r.l.					THIS DWG. SUPERSEDED BY		SCALE
					THIS DWG. SUPERSEDES		1:50
CAD FILE NAME:					FWI DWG N°		REV.
					SHEET OF		A2