




Vista frontale - Tipologia A - Scala 1:50

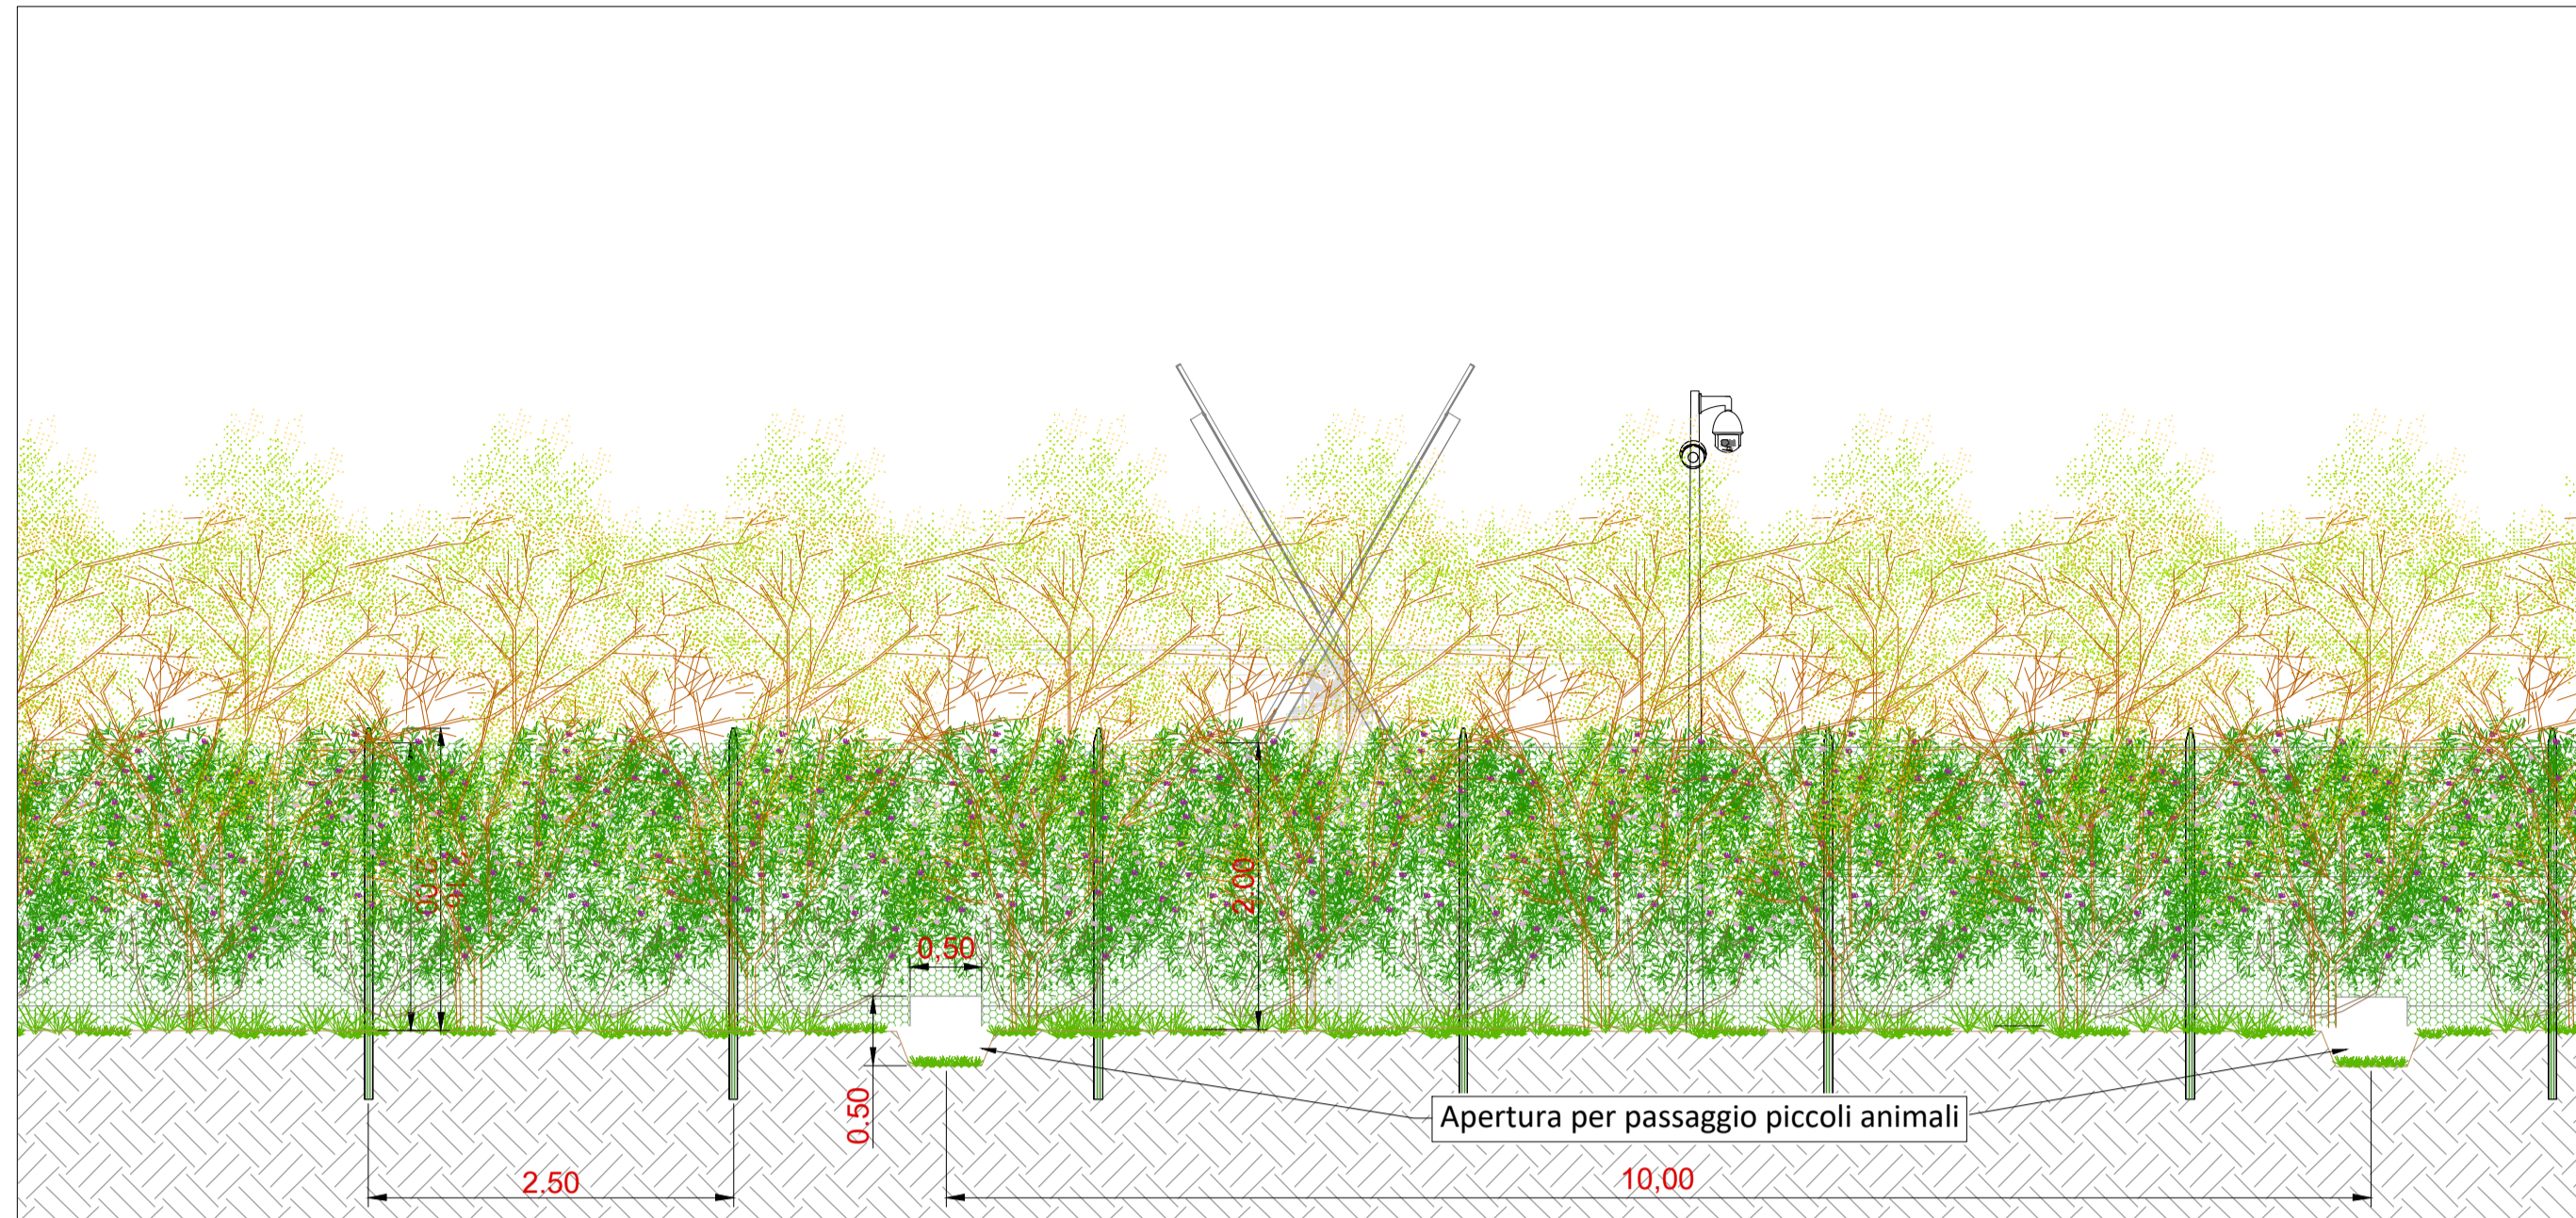


Sezione trasversale - Tipologia A - Scala 1:50

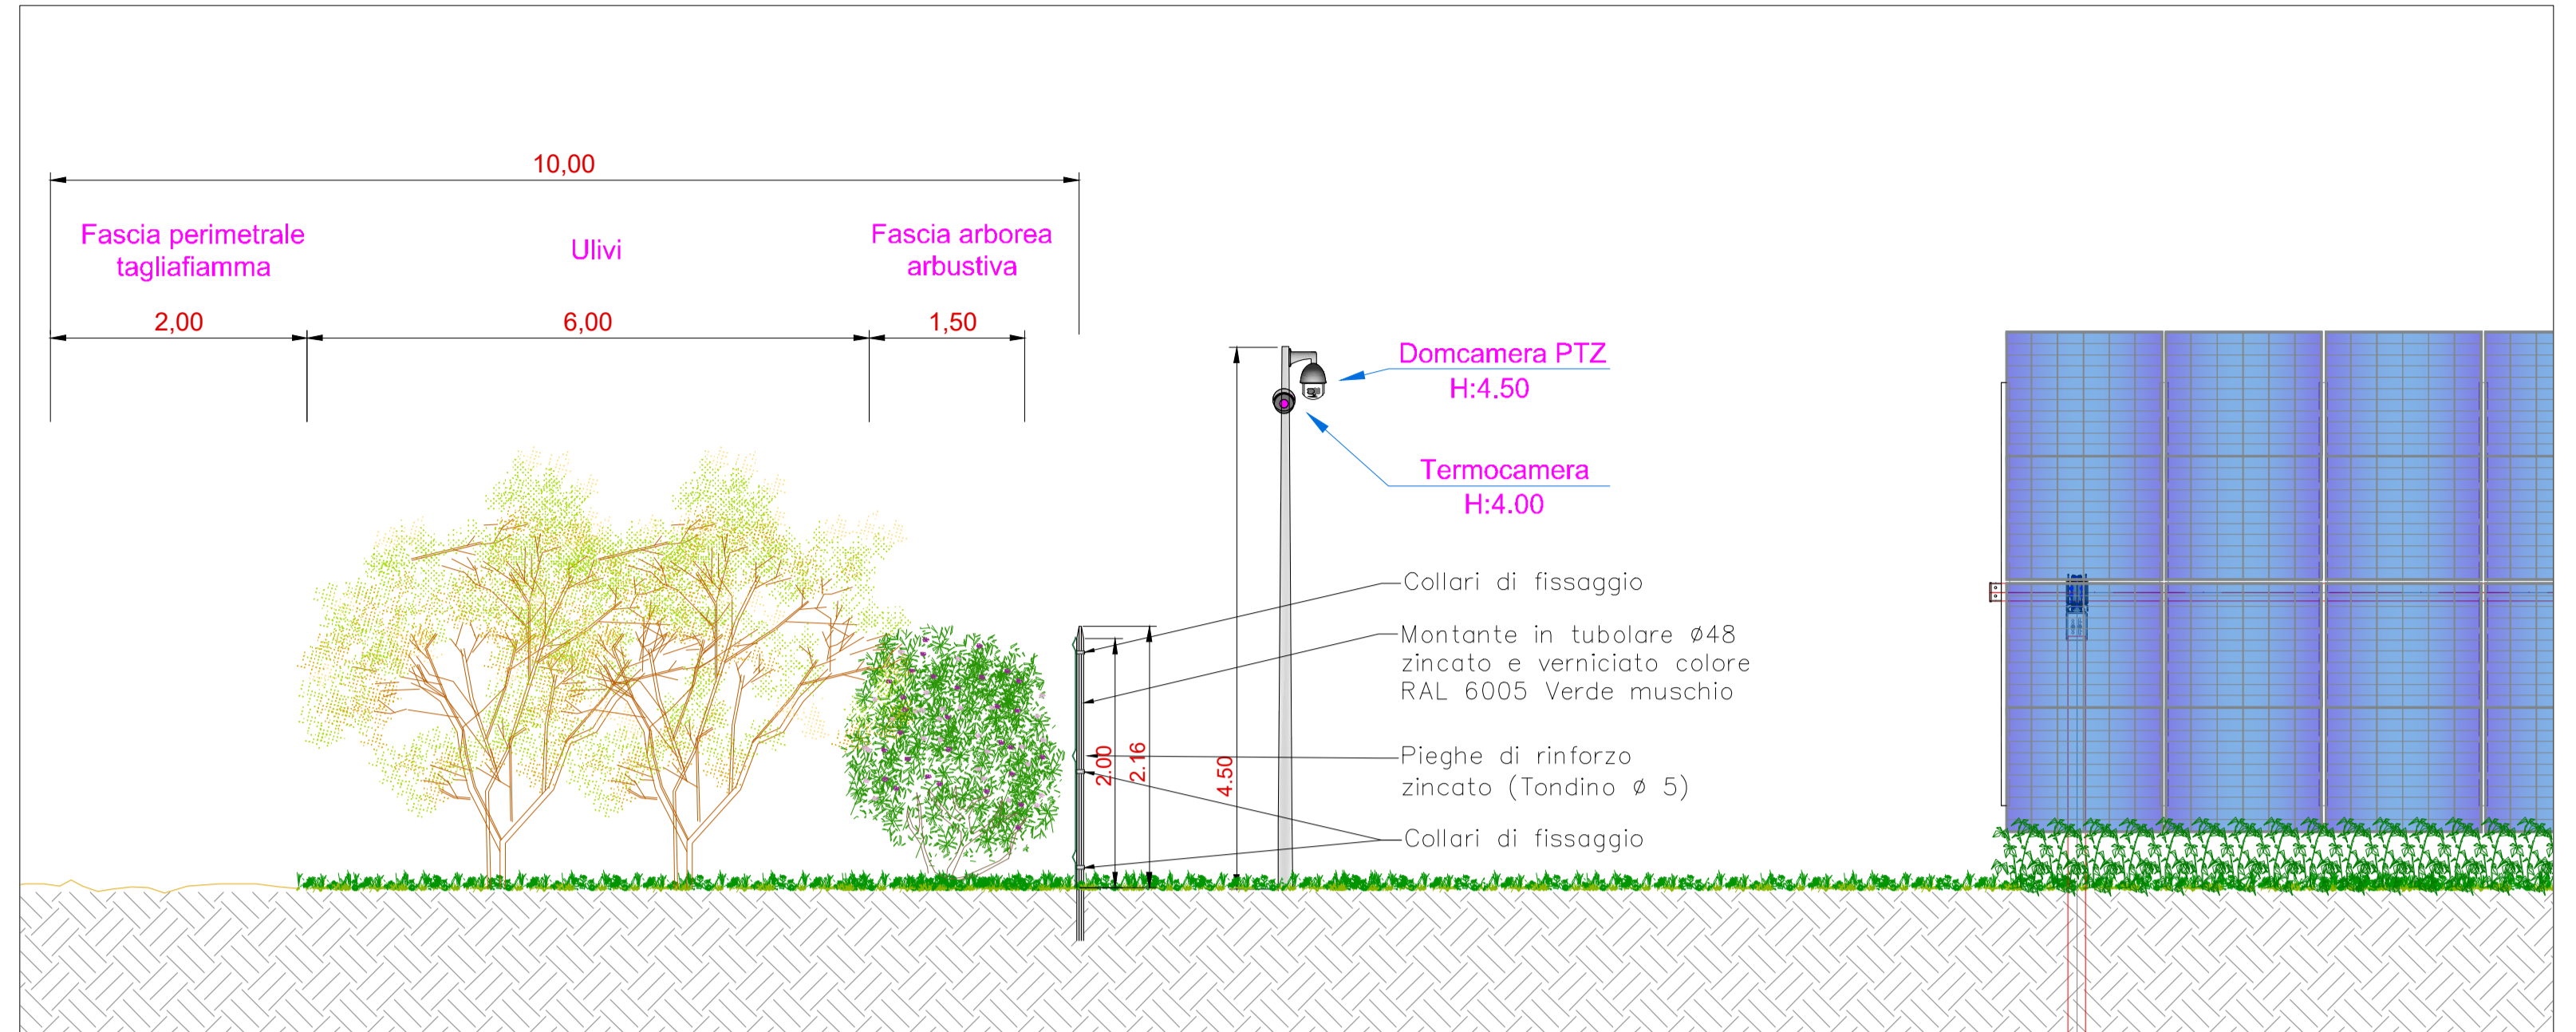


Pianta - Tipologia A - Scala 1:100

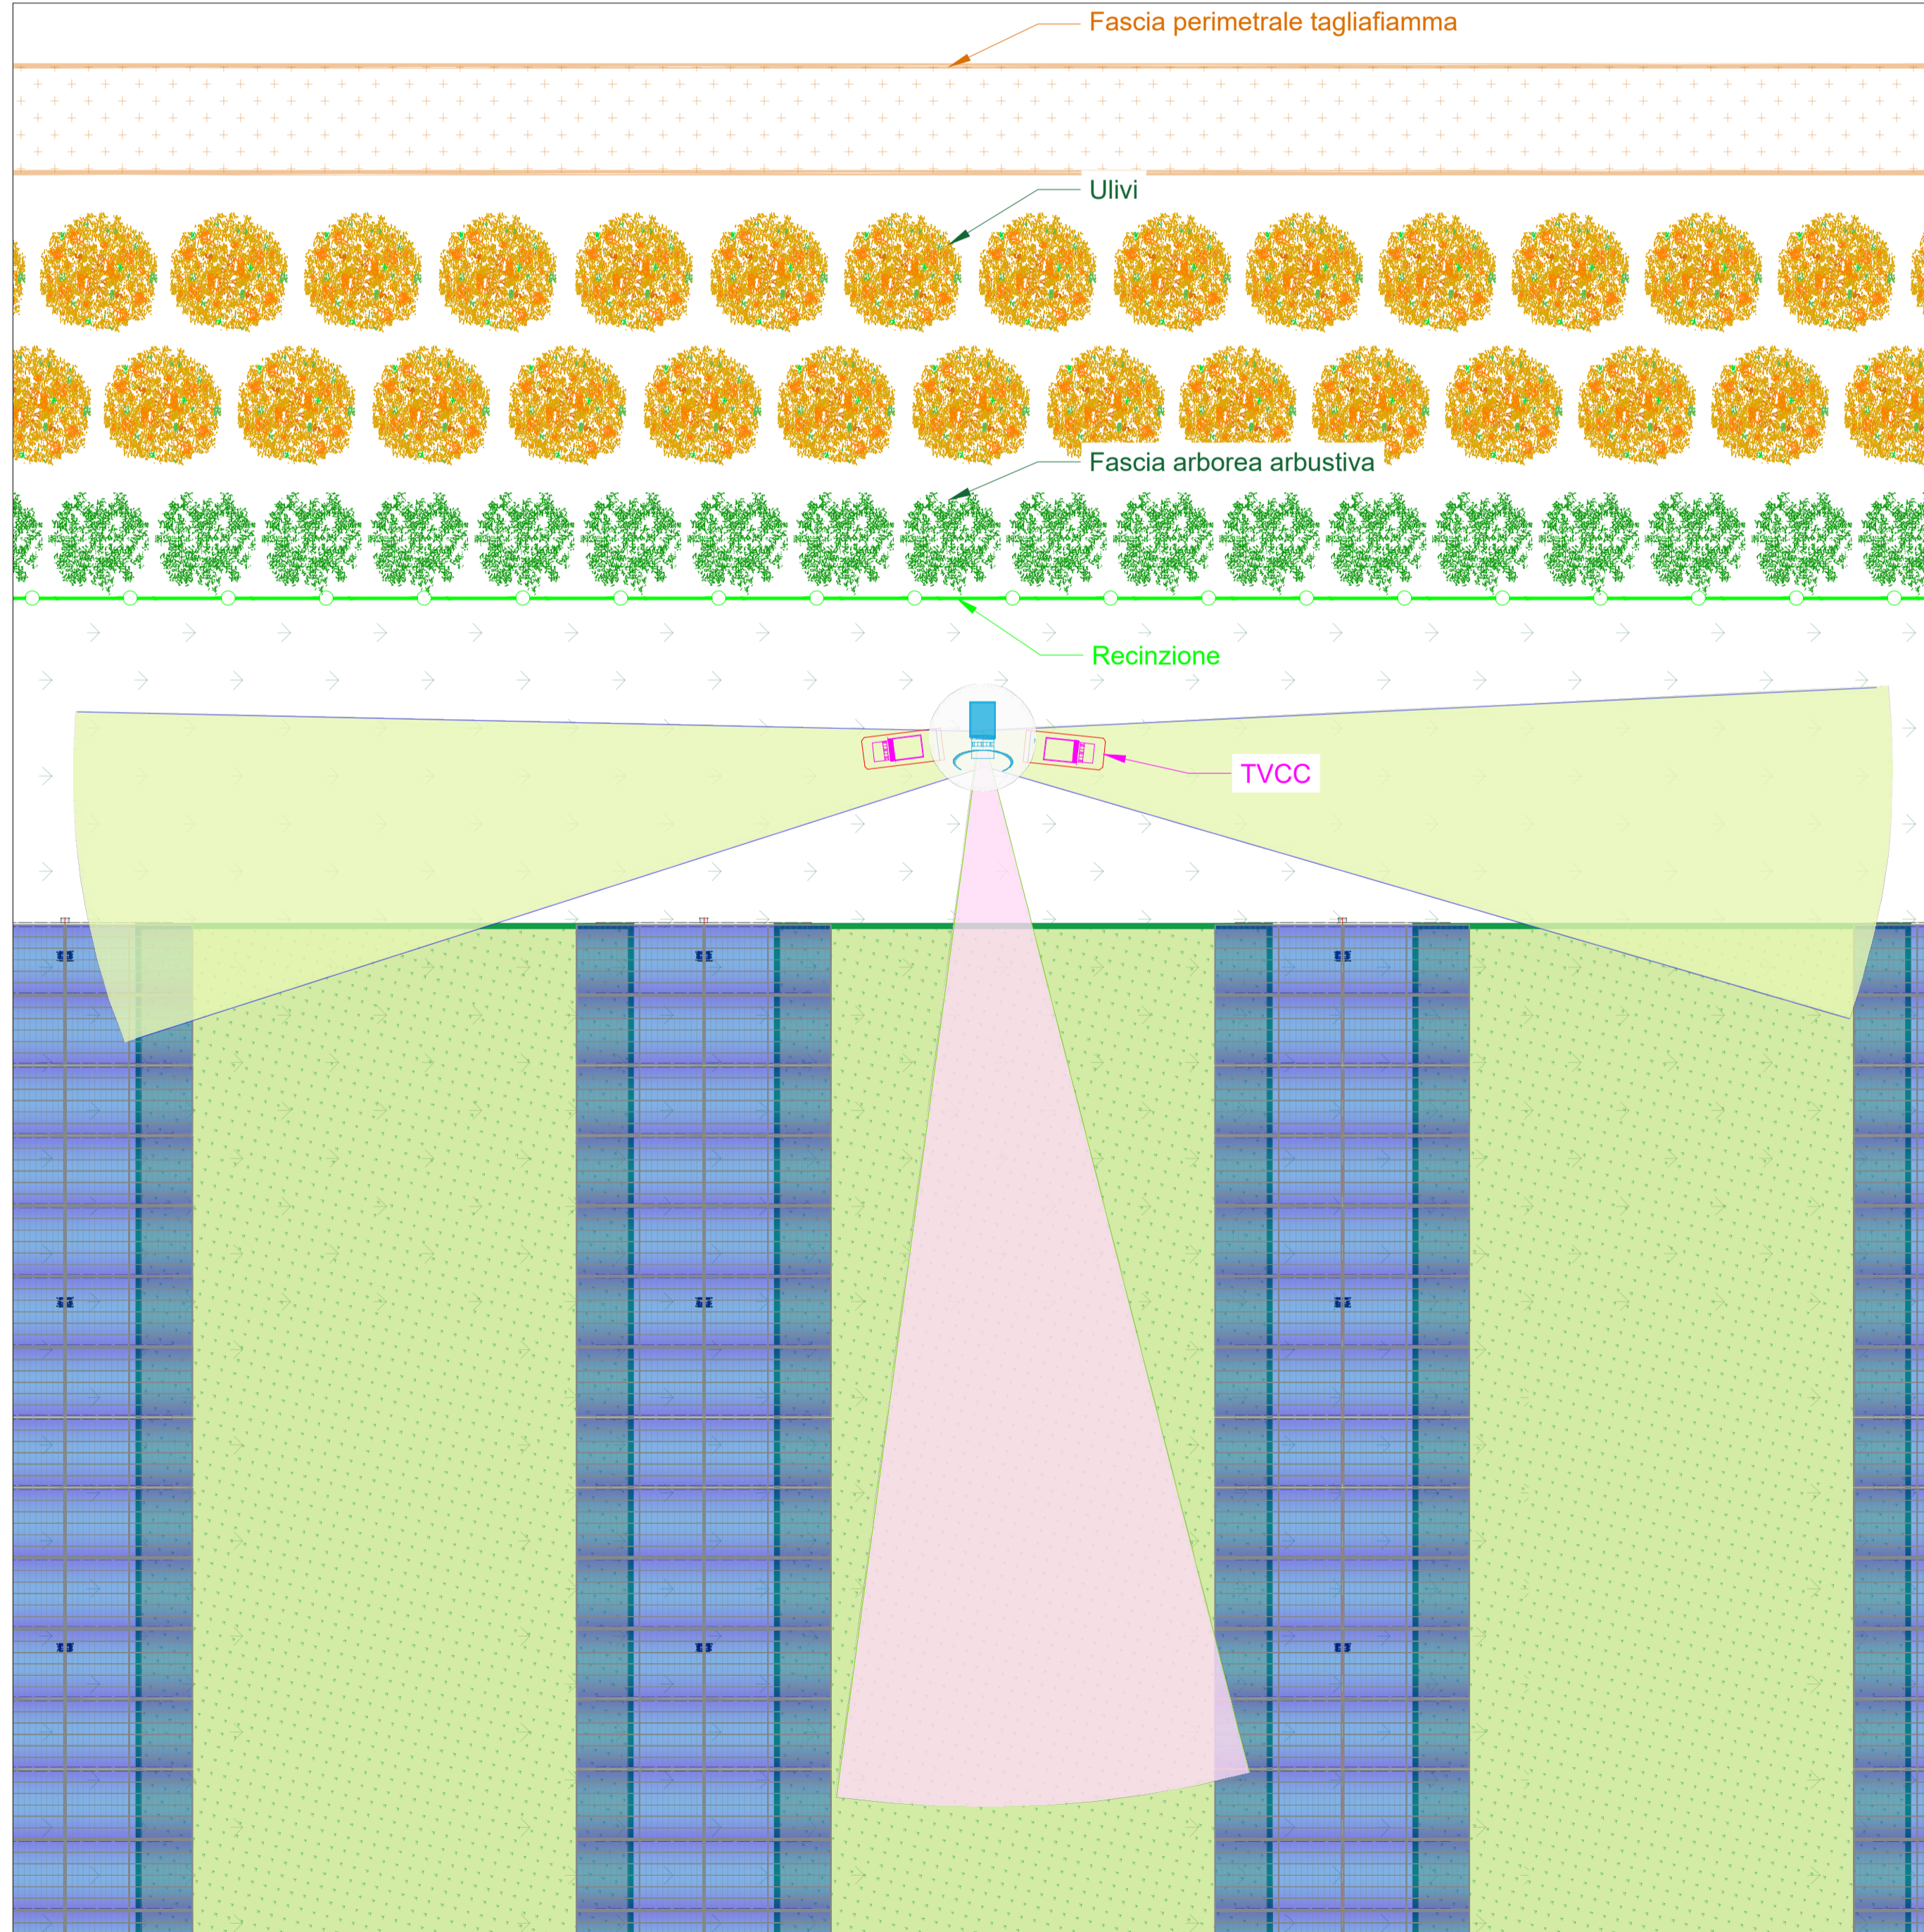

Schema planimetrico generale - Scala 1:10000

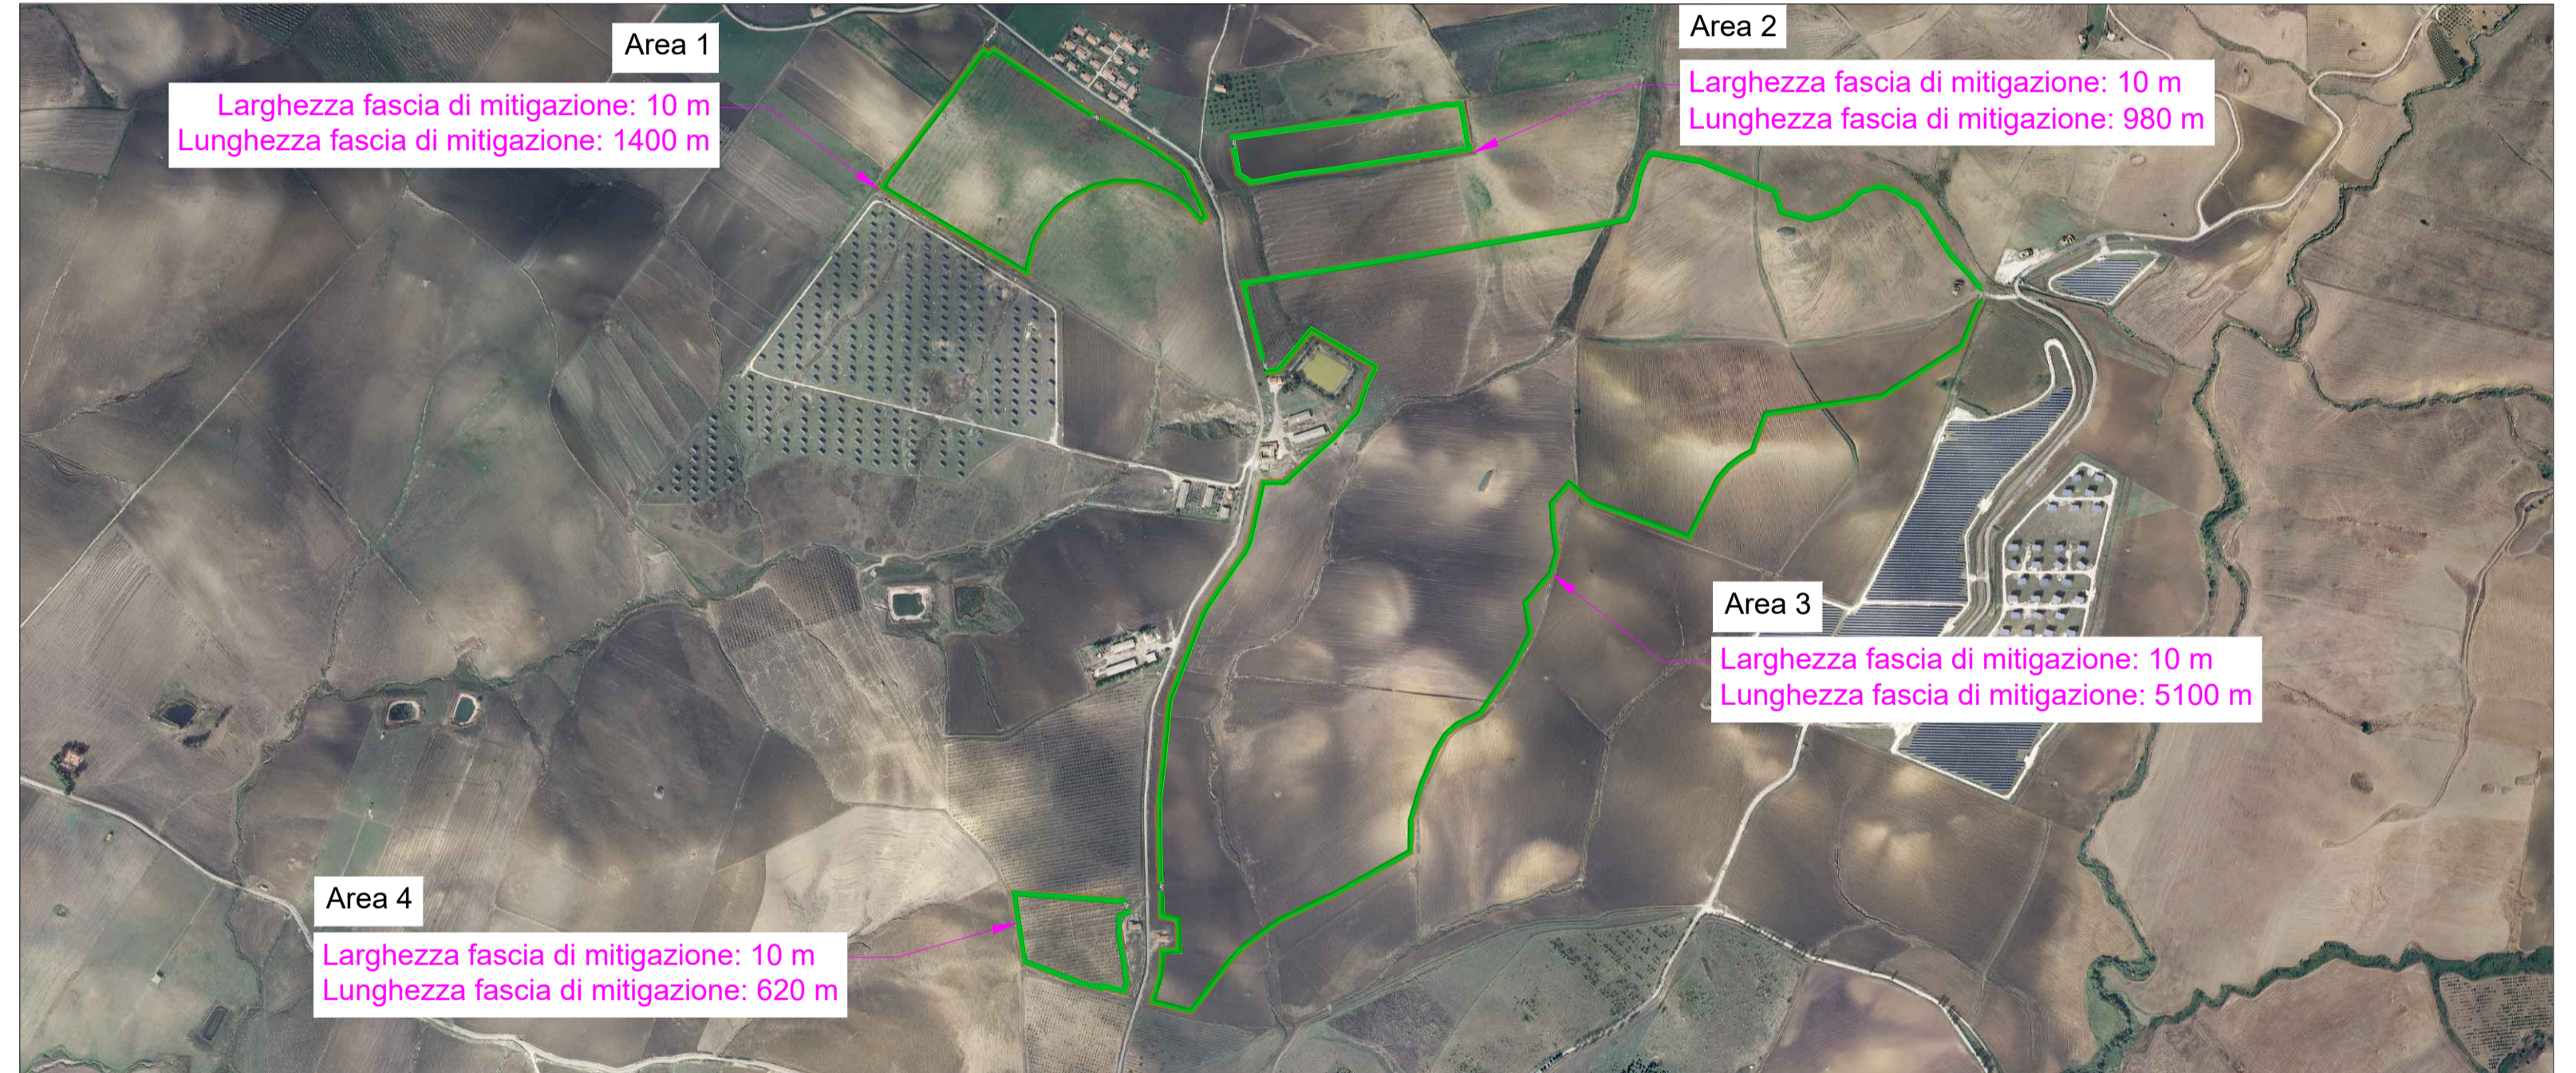

Tipico prospetto recinzione

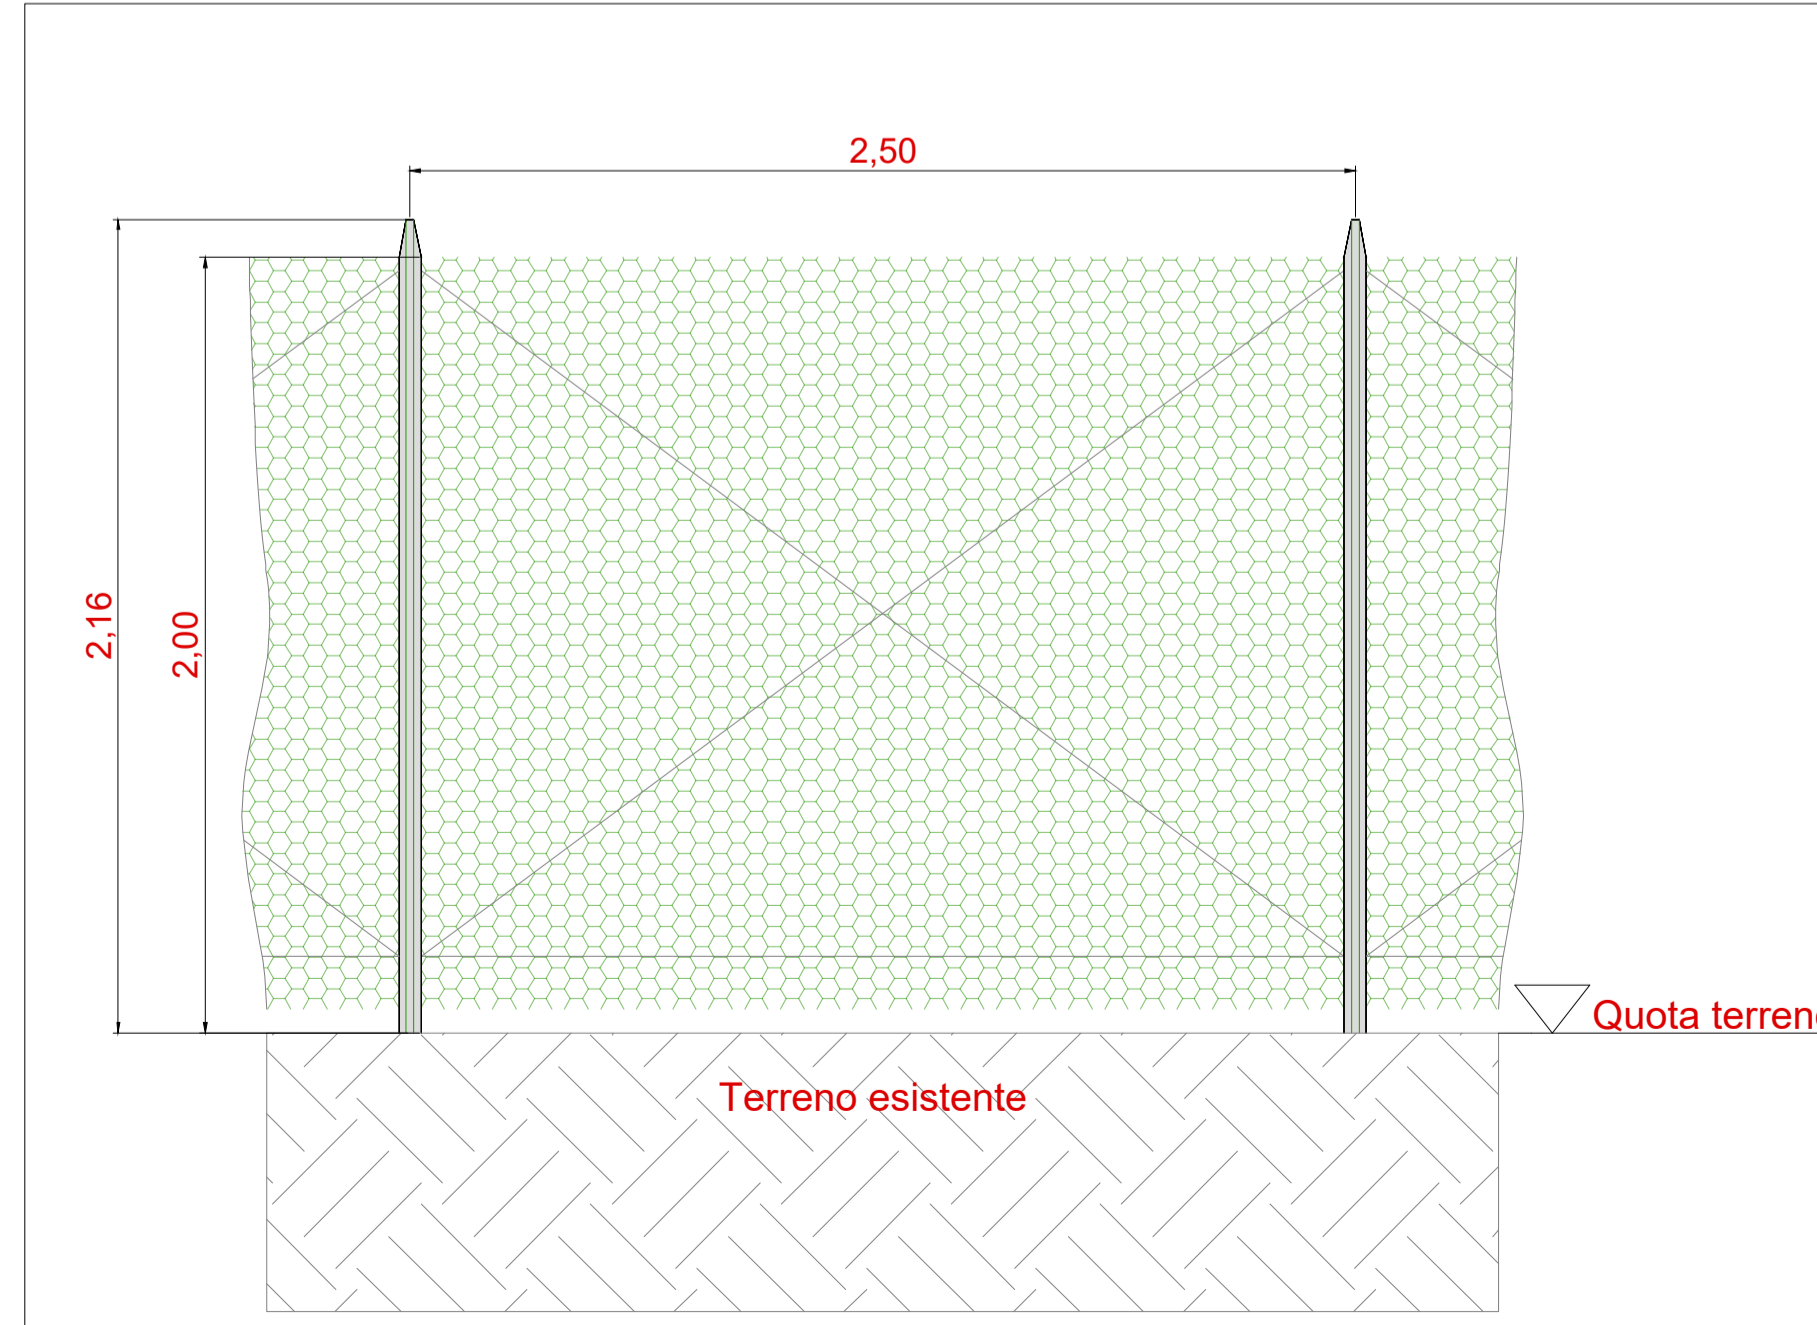

COMMITTENTE	<b>wood.</b>	STUDIO DI PROGETTAZIONE
Forearth S.r.l. Via Sebastiano Caboto,15 20094 Corsico (MI)		<b>SCM</b> INGEGNERIA
0		Agg-22
REV.	DATE	DESCRIPTION
DC	FP	AB
BY	CHD	APP.
REVISIONS		
Impianto agro-fotovoltaico "Aquila - Duccotto" da 51,03 MWp con accumulo 20 MW e opere connesse		APPROVED FOR CONSTRUCTION
Comuni di Monreale e Piana degli Albanesi (PA)		DWG. REV. DATE
PROGETTO DEFINITIVO IMPIANTO AGRO-FOTOVOLTAICO		SIGNATURE
Tav.27		ORDER N°
Tipico recinzione, sistema TVCC e fascia arborea perimetrale		SUPPLIER
Questo documento è di proprietà di Forearth S.r.l. e il detentore certifica che il documento è stato ricevuto legalmente. Ogni utilizzo, riproduzione o divulgazione del documento deve essere oggetto di specifica autorizzazione da parte di Forearth S.r.l.		CONTRACT N° OBN1018A
CAD FILE NAME:		SUBPROJECT CODE:
		THIS DWG. SUPERSEDED BY
		THIS DWG. SUPERSEDES
		SCALE
		Varie
		FWI DWG N°
		REV.
		SHEET OF
		A1