Inquadramento impianto agro-fotovoltaico - Scala 1:2000

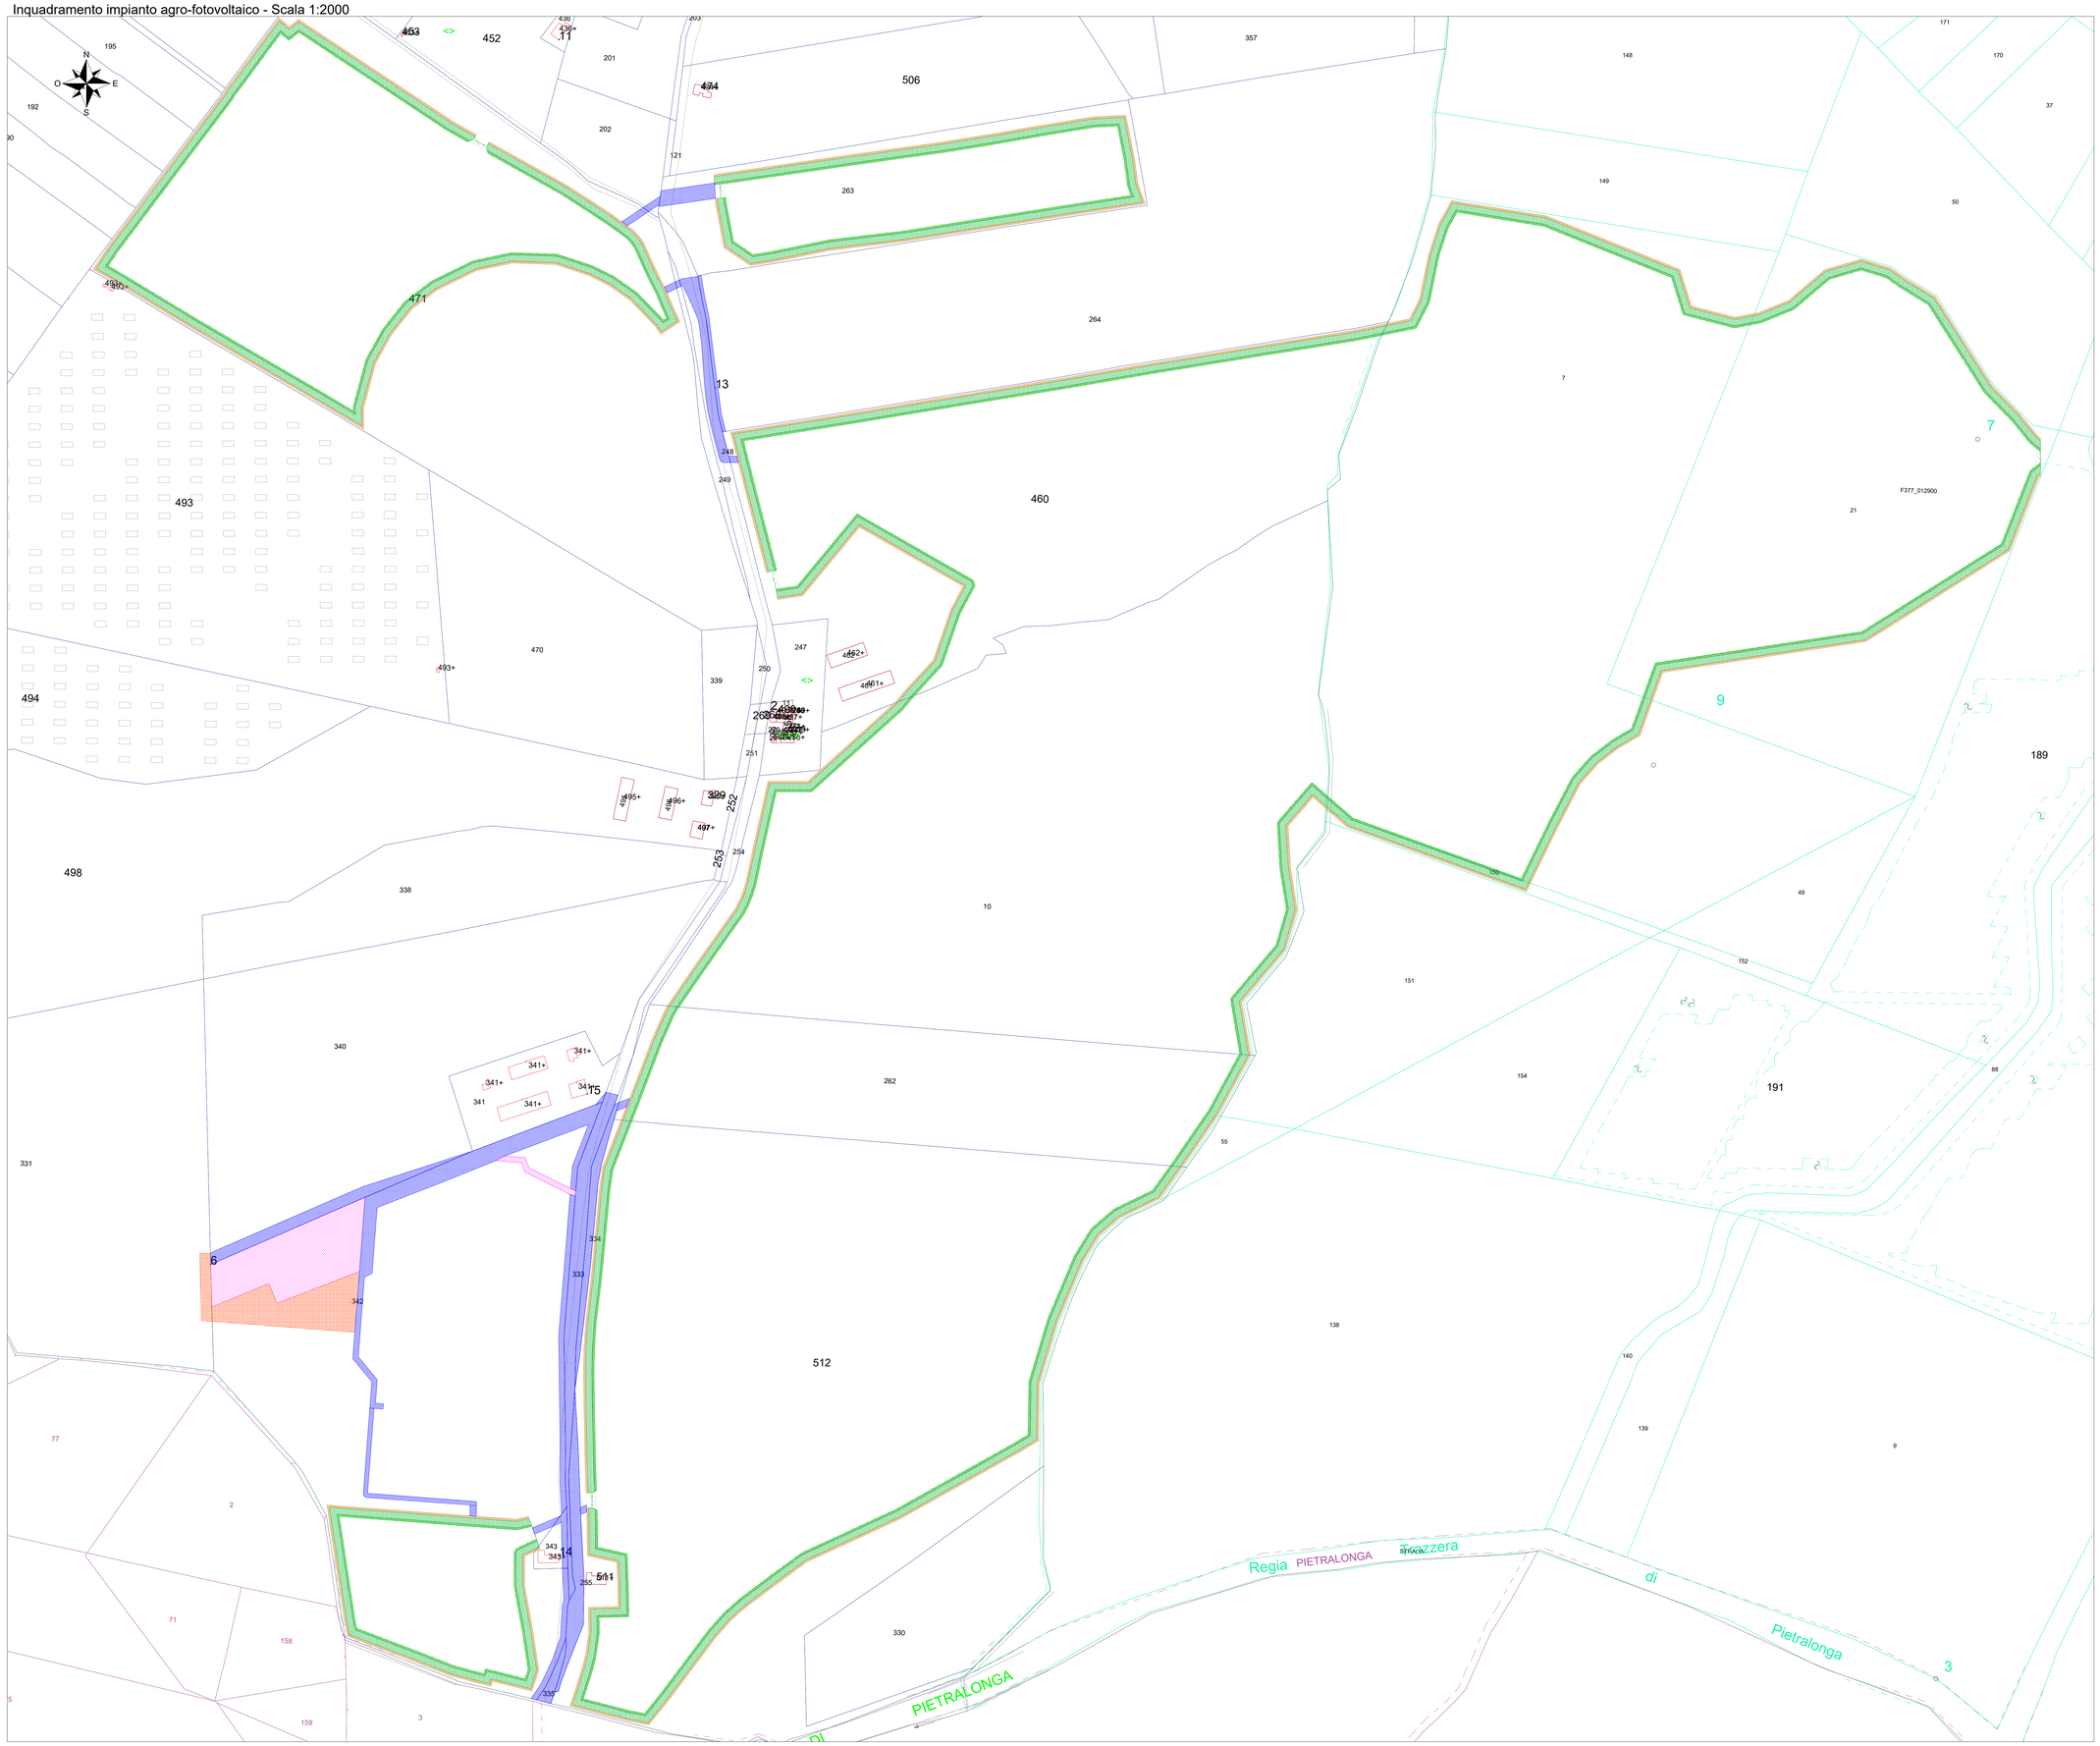

LEGENDA

- Recinzione impianto agro-fotovoltaico
- Cancello di accesso impianto agro-fotovoltaico
- Fascia arborea perimetrale di ulivo Impianto agro-fotovoltaico
- Fascia arborea arbustiva perimetrale impianto agro-fotovoltaico
- Fascia perimetrale tagliafiamma
- Aree asservimento cavidotto
- Diritto di superficie
- Aree temporanee

LEGENDA - Fogli catastali

- Foglio 128 - Comune di Monreale
- Foglio 129 - Comune di Monreale
- Foglio 152 - Comune di Monreale

COMMITTENTE

wood.

Forearth S.r.l.
Via Sebastiano Caboto,15
20094 Corsico (MI)

STUDIO DI PROGETTAZIONE

SCM INGEGNERIA

ORDINE DEGLI INGEGNERI Dott. Ing. Daniele CAVALLO n° 1259 Settore Civile e Ambientale

REV.	DATE	DESCRIPTION	BY	CHD	APP.
0	Ago-22	EMESSO PER ITER AUTORIZZATIVO	DC	FP	AB

REVISIONS

Impianto agro-fotovoltaico "Aquila - Duccotto" da 51,03 MWp con accumulo 20 MW e opere connesse
Comuni di Monreale e Piana degli Albanesi (PA)

PROGETTO DEFINITIVO IMPIANTO AGRO-FOTOVOLTAICO

OBJECT:

Tav.33
Piano particellare grafico Impianto agro-fotovoltaico ed opere connesse

Questo documento è di proprietà di Forearth S.r.l. e il detentore certifica che il documento è stato ricevuto legalmente.
Ogni utilizzo, riproduzione o divulgazione del documento deve essere oggetto di specifica autorizzazione da parte di Forearth S.r.l.

APPROVED FOR CONSTRUCTION
DWG. REV. DATE
SIGNATURE
ORDER N°
SUPPLIER
CONTRACT N° OBN1018A
SUBPROJECT CODE:
THIS DWG. SUPERSEDED BY
THIS DWG. SUPERSEDES
SCALE 1:2000
FWI DWG N°
SHEET OF
REV.
CAD FILE NAME:
A0