Sezione A-A' - Scala 1:200

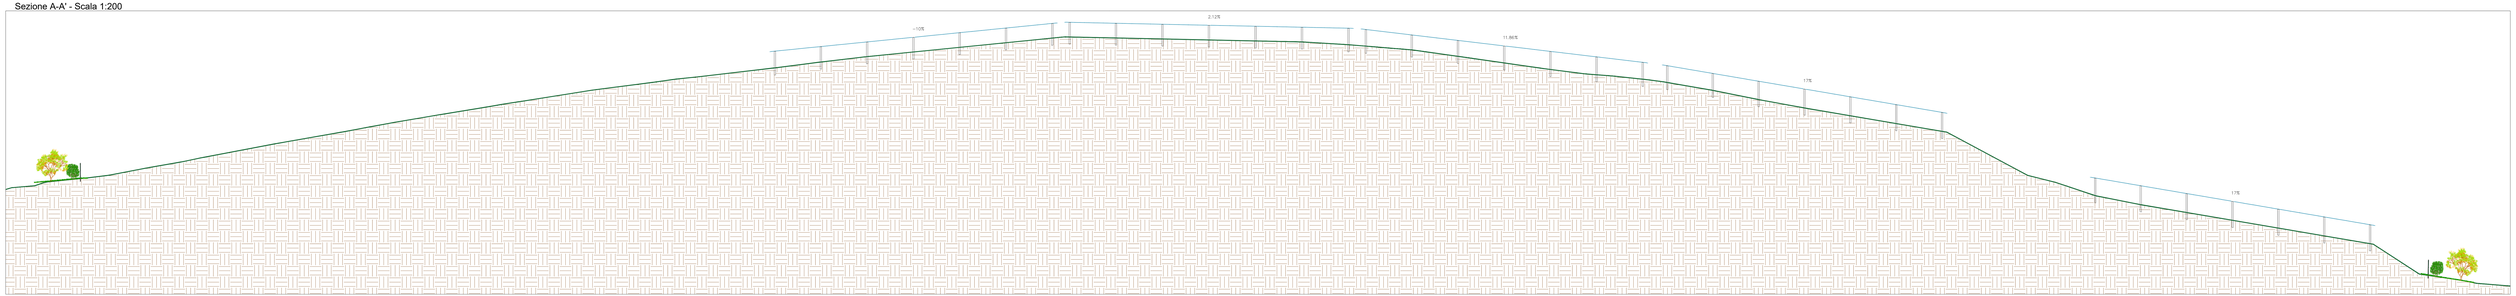

Sezione B-B' - Scala 1:200

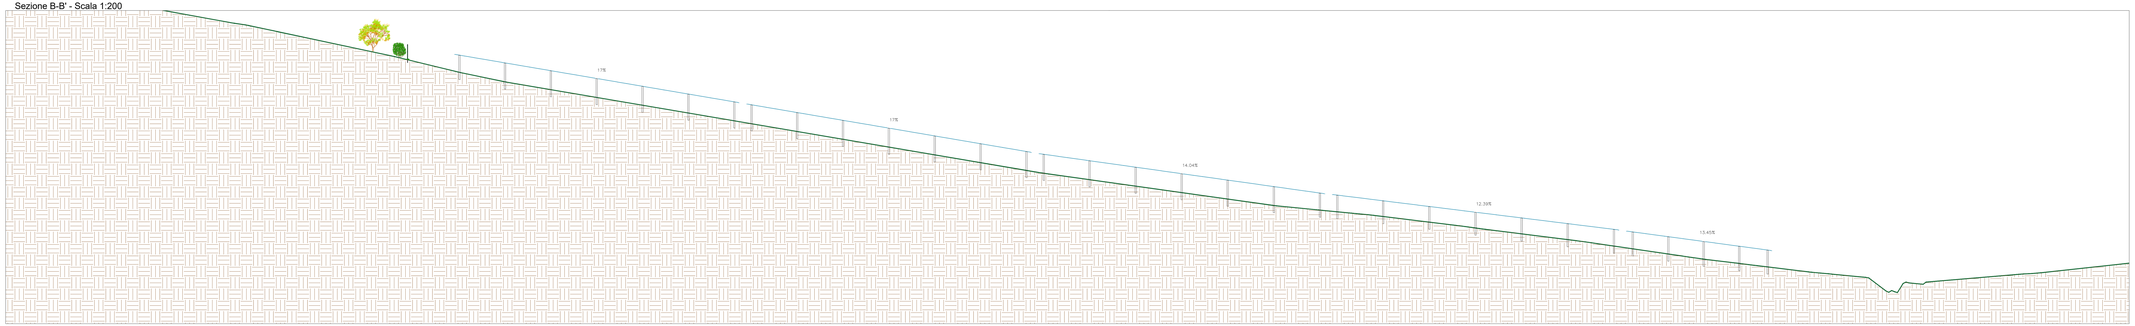

Sezione C-C' - Scala 1:200

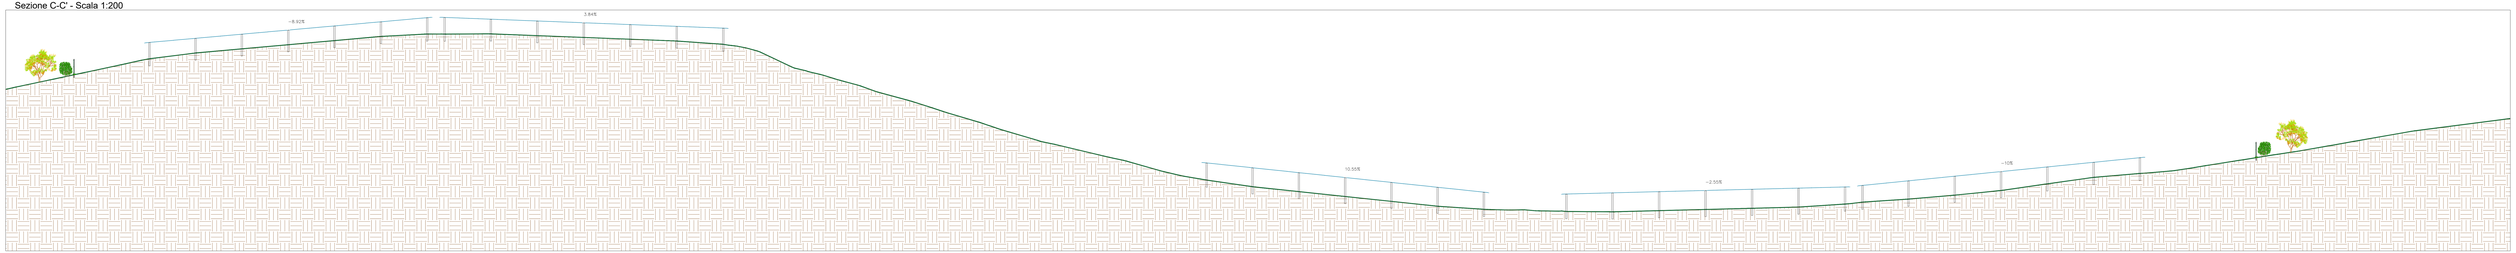

Sezione D-D' - Scala 1:200

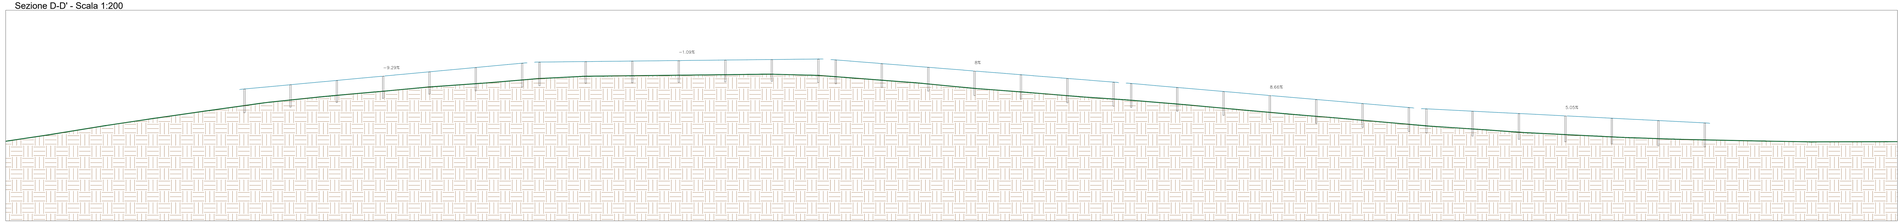

COMMITTENTE

wood.

Forearth S.r.l.
Via Sebastiano Caboto,15
20094 Corsico (MI)

STUDIO DI PROGETTAZIONE

SCM INGEGNERIA

Dott. Ing. Giuseppe CASALLO n° 1339

REV.	DATE	DESCRIPTION	BY	CHD	APP
0	Apr-22	EMESSO PER ITER AUTORIZZATIVO	JC	FP	RE

REVISIONS

Impianto agro-fotovoltaico "Aquila - Duccotto" da 51,03 MWp con accumulo 20 MW e opere connesse
Comuni di Monreale e Piana degli Albanesi (PA)

PROGETTO DEFINITIVO IMPIANTO AGRO-FOTOVOLTAICO

OBJECT:

Tav.36b
Sezioni di impianto

APPROVED FOR CONSTRUCTION:
DWG. REV. DATE
SIGNATURE
ORDER N°
SUPPLIER
CONTRACT N° OBN1C01BA
SUBPROJECT CODE
NO DWG SUPERSEDED BY
NO DWG SUPERSEDED
SCALE 1:200
FOR DWG N°
REV.
SHEET OF

Questo documento è di proprietà di Forearth S.r.l. e li detentore certifica che il documento è stato rilasciato legittimamente.
Ogni utilizzo, riproduzione o divulgazione del documento deve essere oggetto di specifica autorizzazione da parte di Forearth S.r.l.

CAD FILE NAME:

841x1800