Sezione E-E' - Scala 1:200

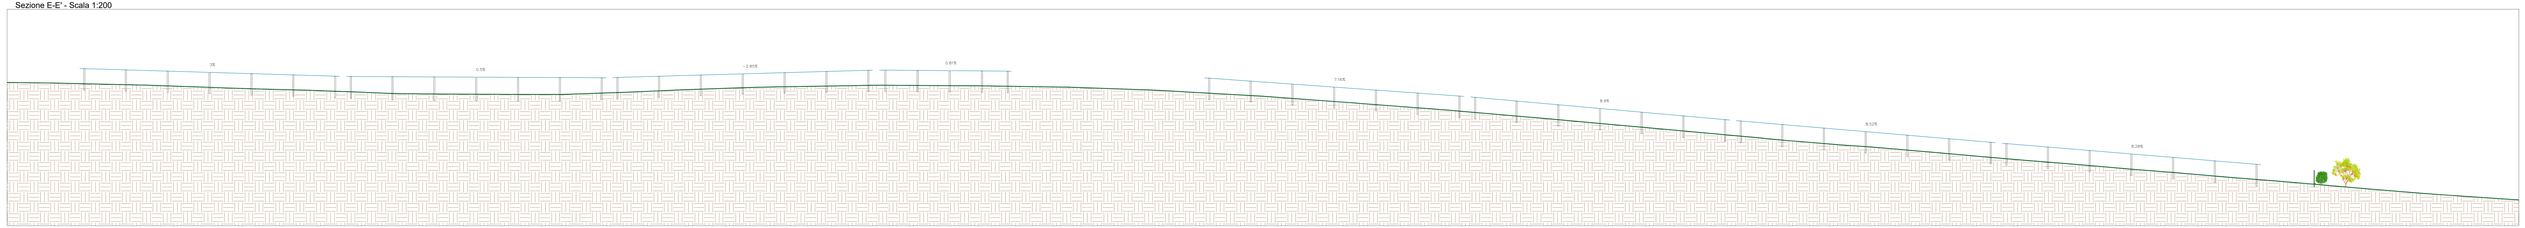

Sezione F-F' - Scala 1:200

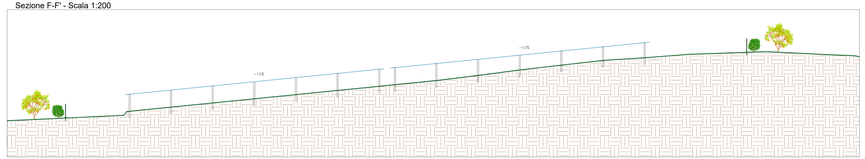

Sezione G-G' - Scala 1:200

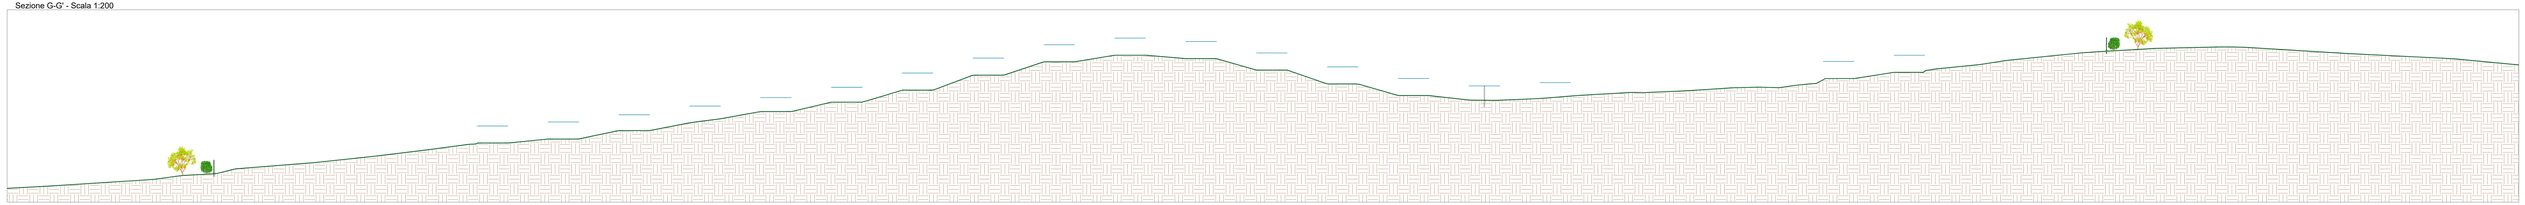

Sezione H-H' - Scala 1:200

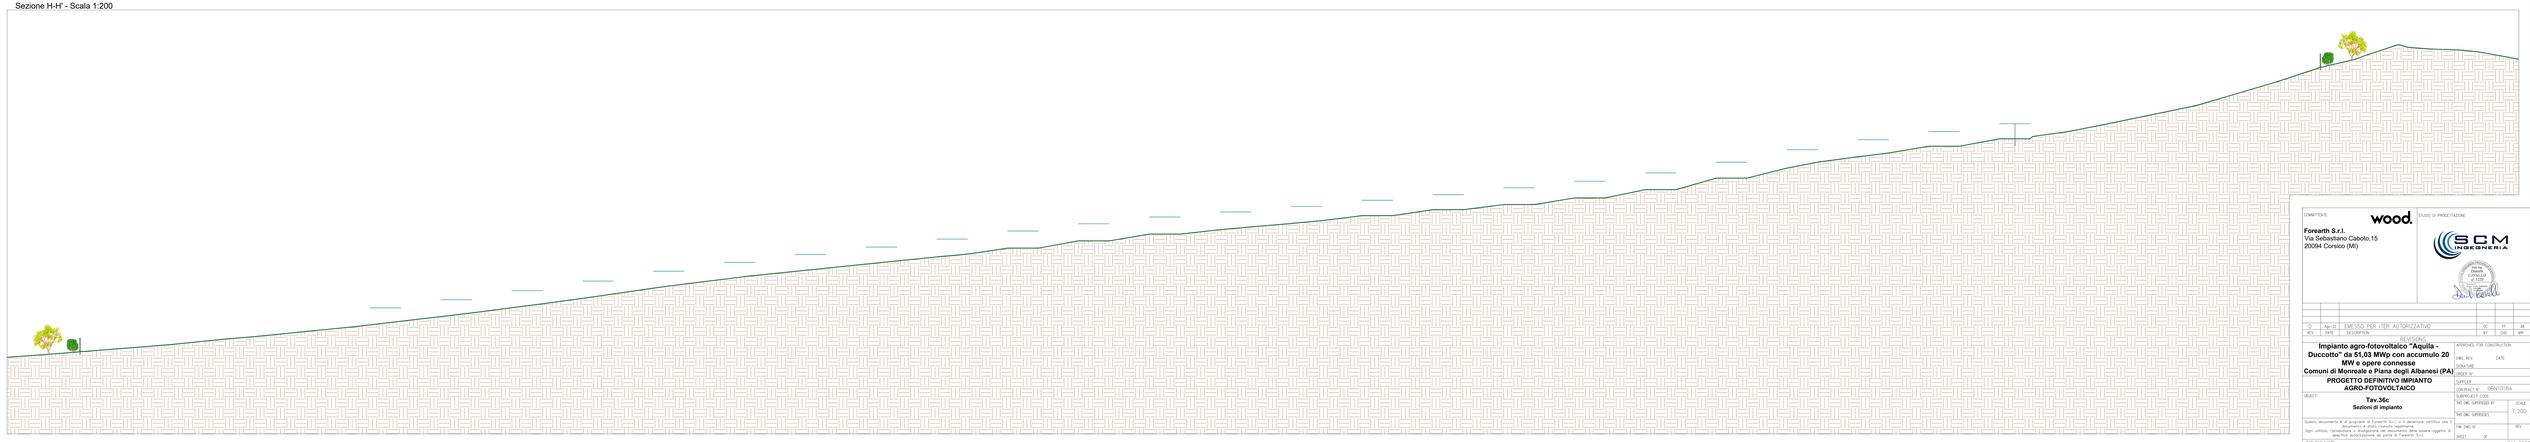

COMMITTENTE

wood.

Forearth S.r.l.
Via Sebastiano Caboto,15
20094 Corsico (MI)

STUDIO DI PROGETTAZIONE

SCM INGEGNERIA

REV.	DATE	DESCRIPTION	BY	CHK.	APP.
0	Apr-22	EMESSO PER ITER AUTORIZZATIVO	DC	CF	AB

Impianto agro-fotovoltaico "Aquila - Duccotto" da 51,03 MWp con accumulo 20 MW e opere connesse
Comuni di Monreale e Piana degli Albanesi (PA)

PROGETTO DEFINITIVO IMPIANTO AGRO-FOTOVOLTAICO

OBJECT:

Tav.36c
Sezioni di impianto

APPROVED FOR CONSTRUCTION
DWG. REV. DATE
SIGNATURE
ORDER N°
SUPPLIER
CONTRACT N. ODN1101BA
SUBPROJECT CODE
REL.DWG. SAPIENS ID SCALE 1:200
REL.DWG. SAPIENS
PW DWG. N° REV.
SHEET OF
CAD FILE NAME A41x2000

Questo documento è di proprietà di Forearth S.r.l. e si dichiara certificar che è vietata la sua riproduzione o divulgazione.
Ogni utilizzo, riproduzione o divulgazione del documento deve essere oggetto di specifica autorizzazione da parte di Forearth S.r.l.