Sezione I-I' - Scala 1:500

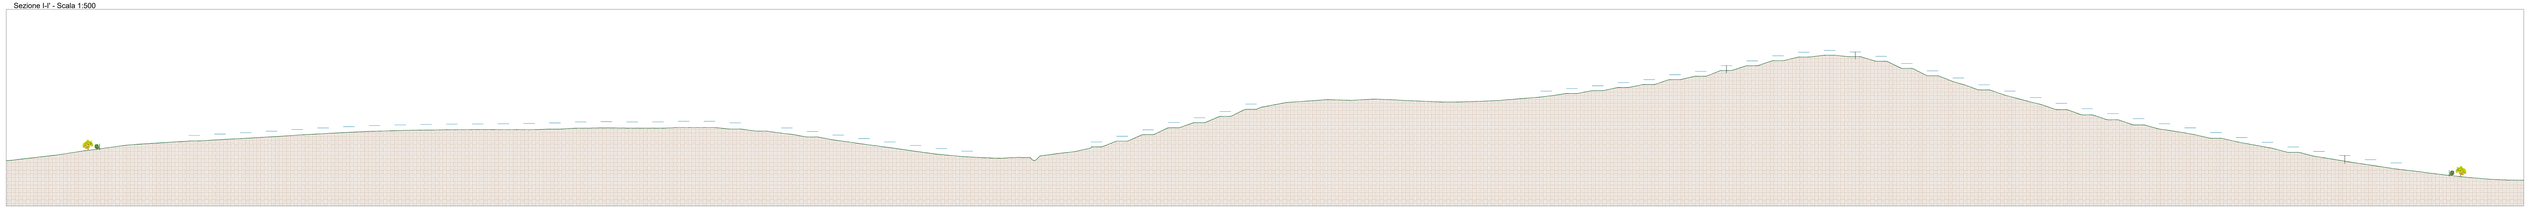

Sezione M-M' - Scala 1:200

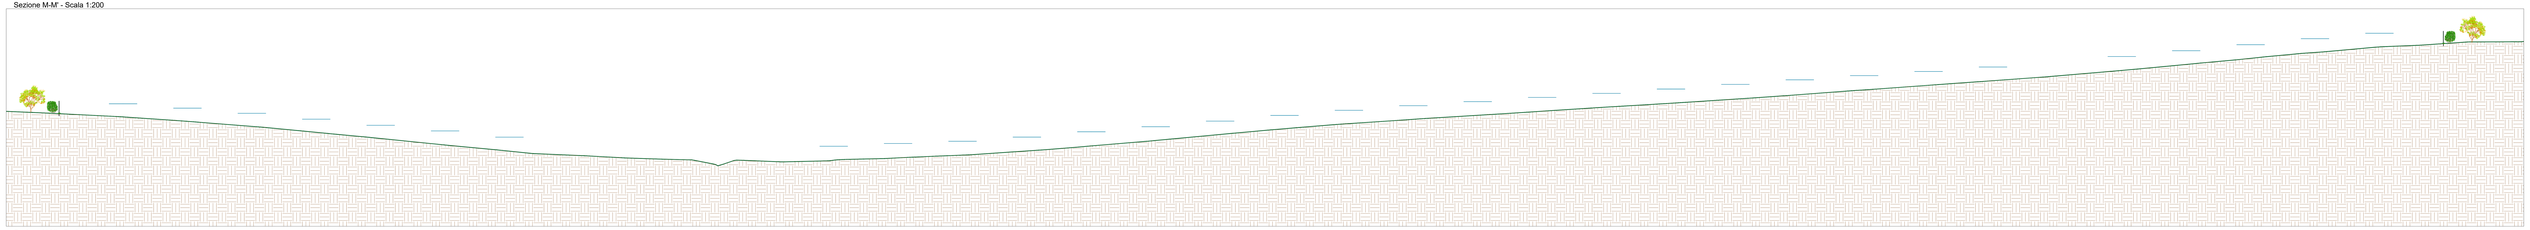

Sezione N-N' - Scala 1:200

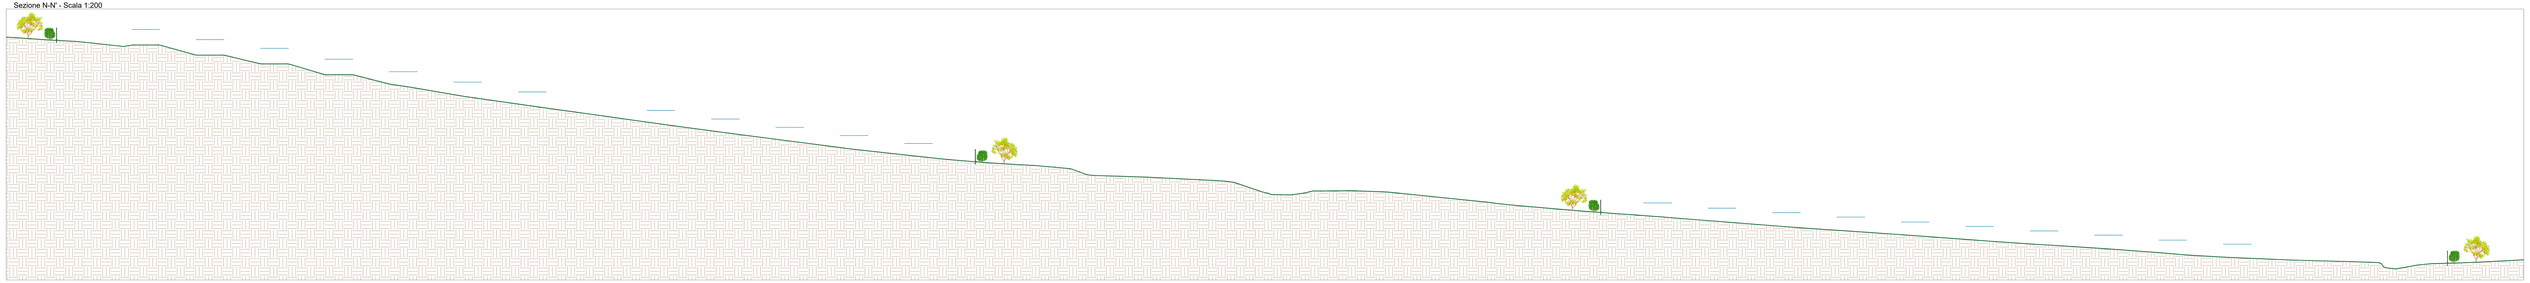

Sezione L-L' - Scala 1:500

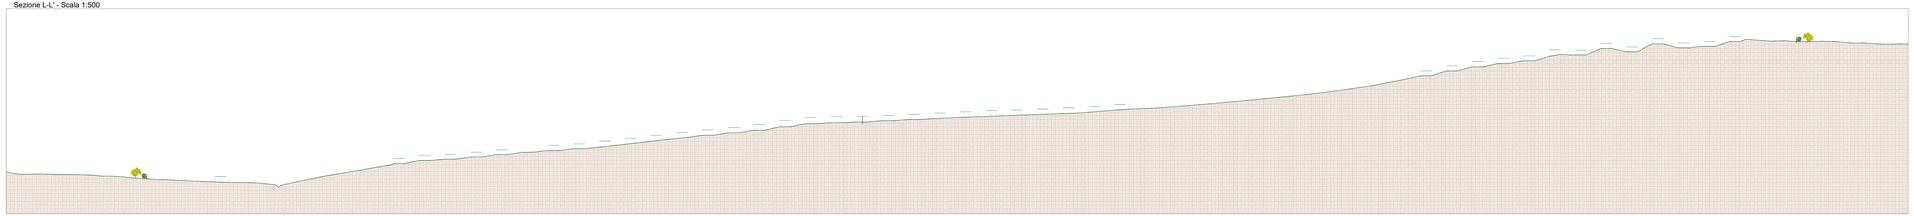

COMMITTENTE

wood.

Forearth S.r.l.
Via Sebastiano Cabotto,15
20094 Corsico (MI)

STUDIO DI PROGETTAZIONE

SCM INGEGNERIA

ORDINE DEGLI INGEGNERI DI COSENZA
Ing. Giuseppe Mazzotti
N. 2139

0	Apr-21	EMESSO PER ITER AUTORIZZATIVO		AV	CM	MM
REV.	DATE	DESCRIPTION		BY	CHK	APP

DESCRIPTION OF REVISIONS

Impianto agro-fotovoltaico "Aquila - Duccotto" da 51,03 MWp con accumulo 20 MW e opere connesse
Comuni di Monreale e Piana degli Albanesi (PA)
PROGETTO DEFINITIVO IMPIANTO AGRO-FOTOVOLTAICO

PROJECT:

Tav.36d
Sezioni di impianto

APPROVED FOR CONSTRUCTION

INC. REV. DATE

CONTRACTOR

PROJ. N°

SUPPLIER

CONTRACT N° GEN12181A

SUPPLIER'S CODE

TOT.NO. SUPPORTED SP

SCALE 1:200 1:500

TOT.NO. SUPPORTS

N° ENC. N° REV.

SHEET N° OF

Questo documento è di proprietà di Forearth S.r.l. e è detentore certifico che il documento è stato redatto seguendo le prescrizioni del DM del 48 Aprile 2004 relative alla buona ingegneria. Ogni utilizzo, riproduzione o divulgazione del DM del 48 Aprile 2004 senza l'autorizzazione scritta della proprietà di Forearth S.r.l. è proibito.

CAD FILE NAME 041x2200