




Vista dall'alto - Scala 1:50

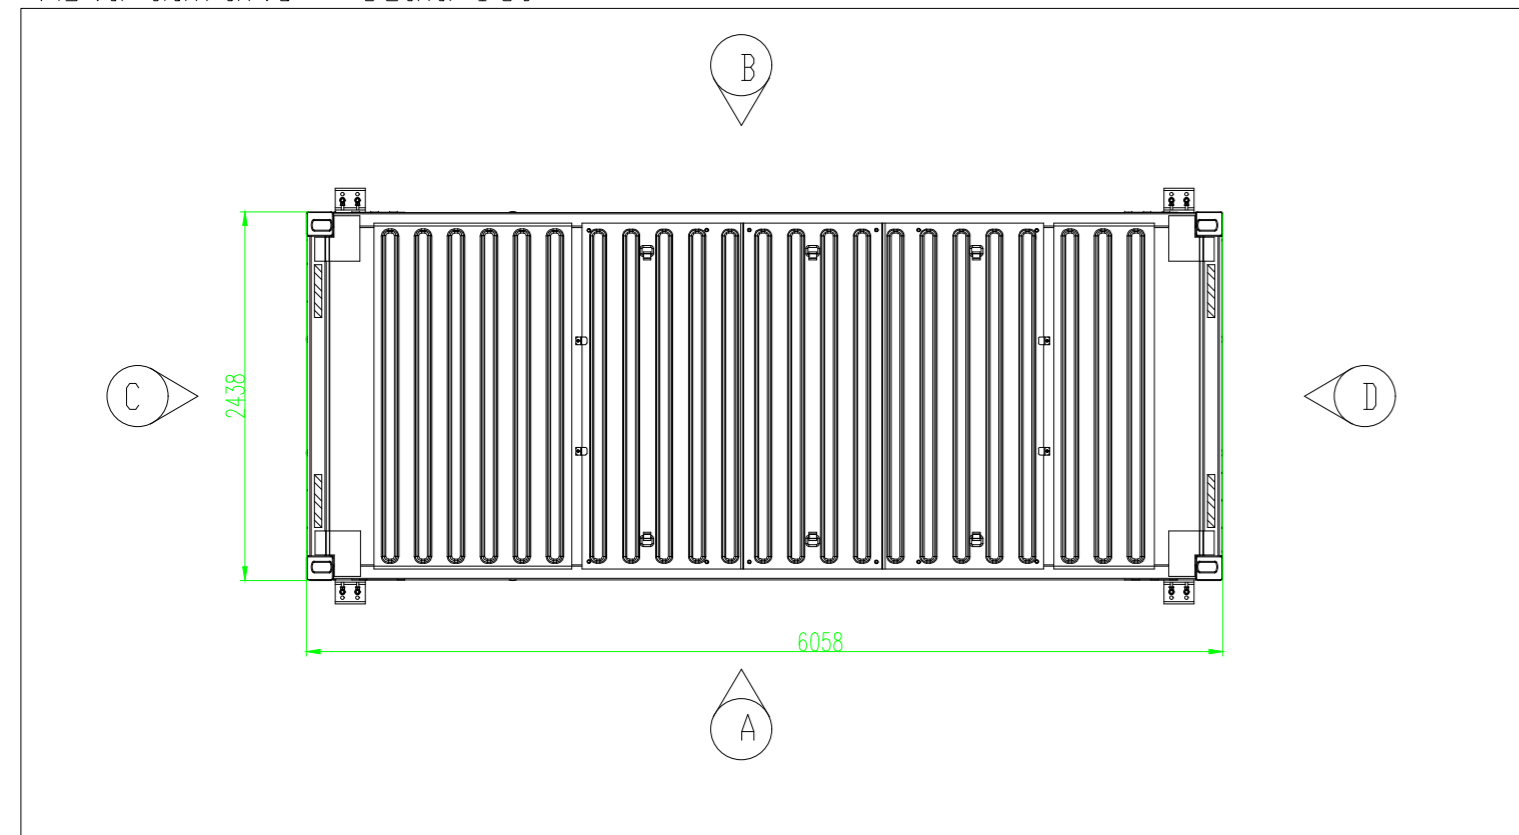


Vista C - Scala 1:50

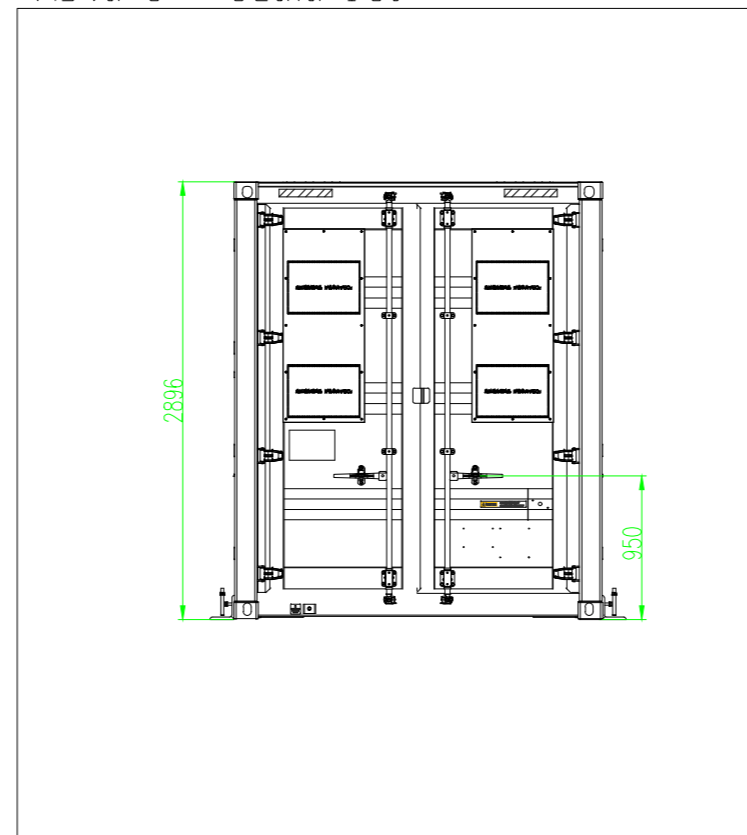


Vista prospettica

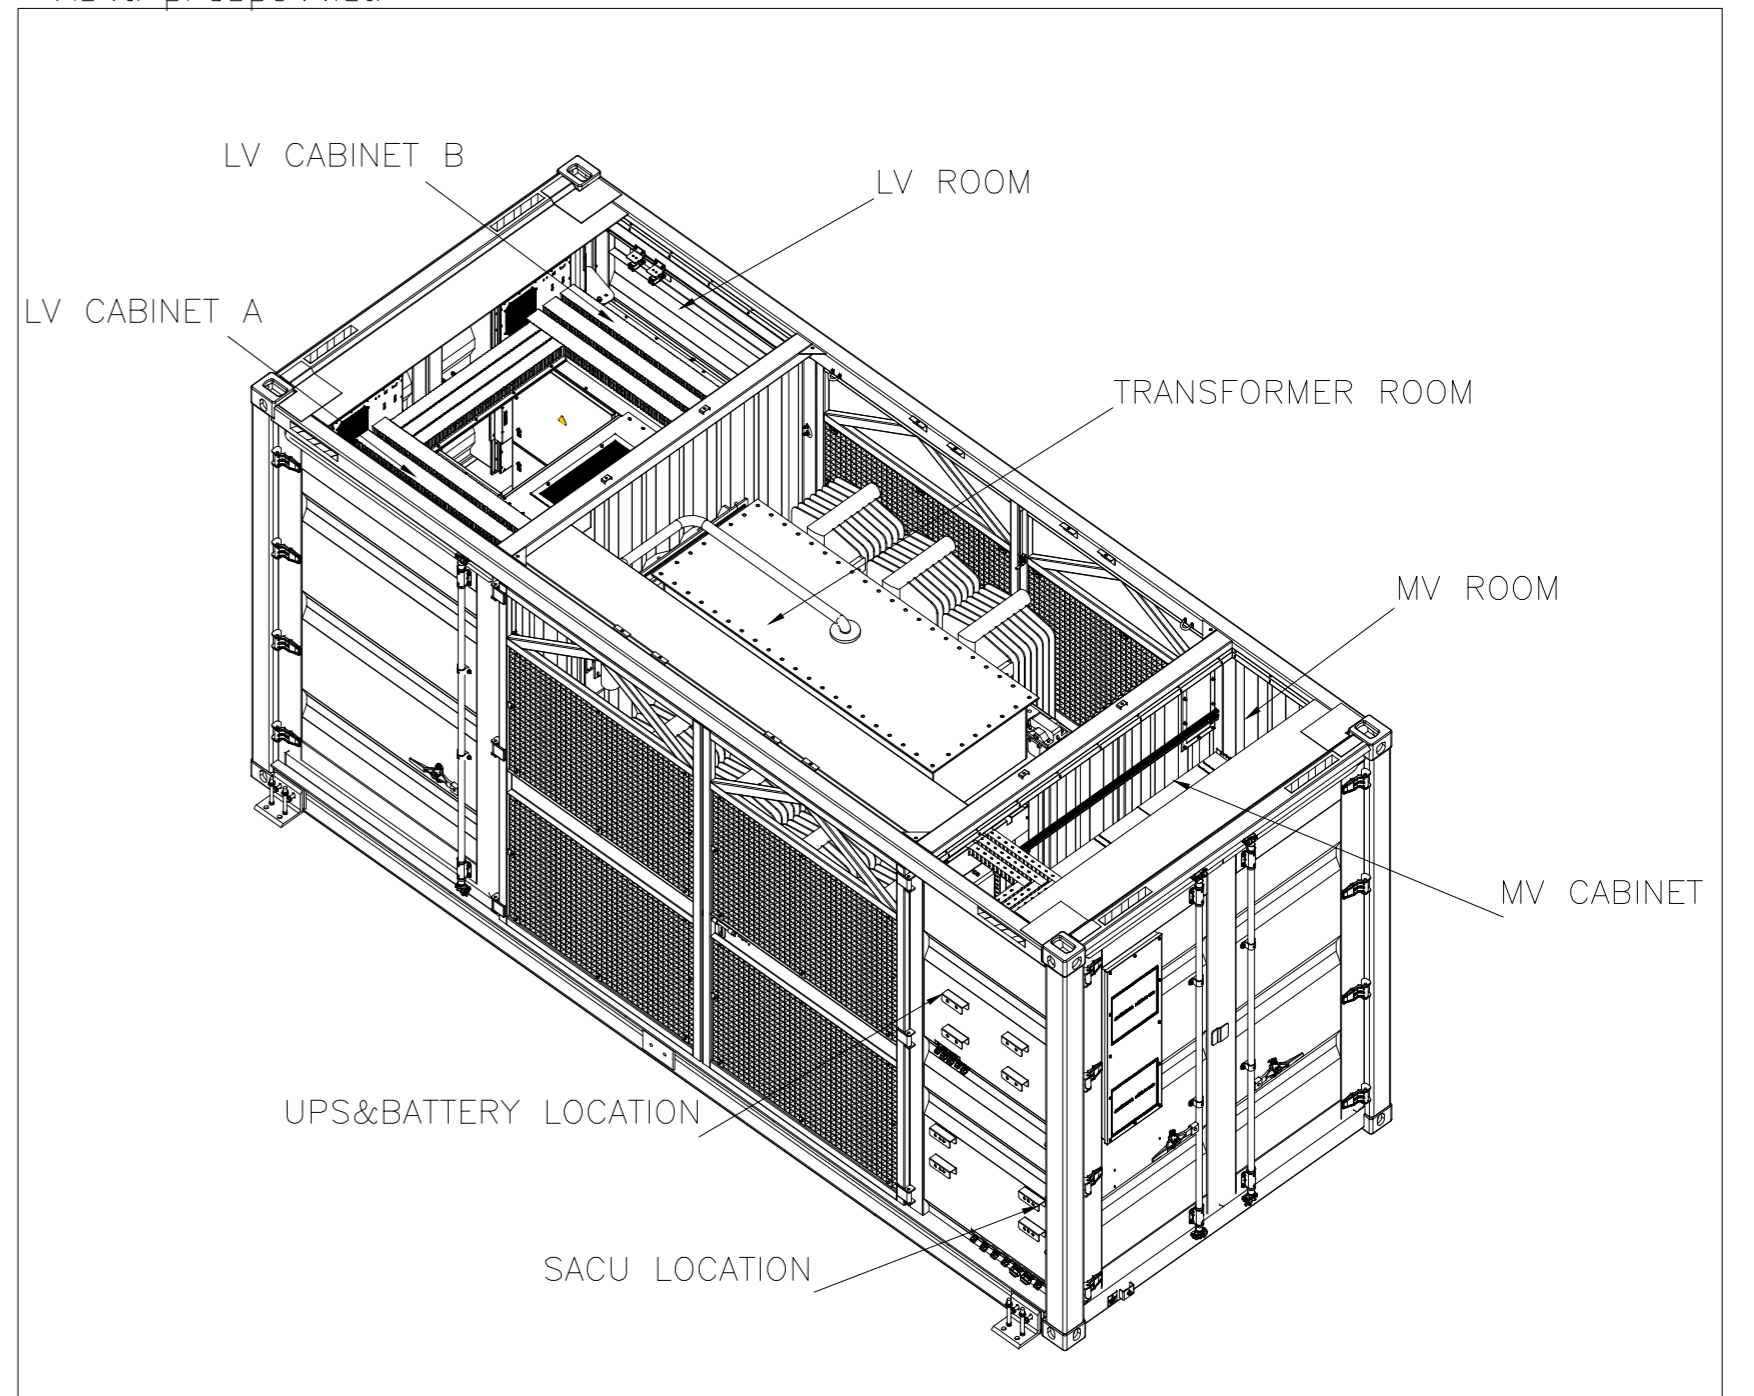


Vista A - Scala 1:50

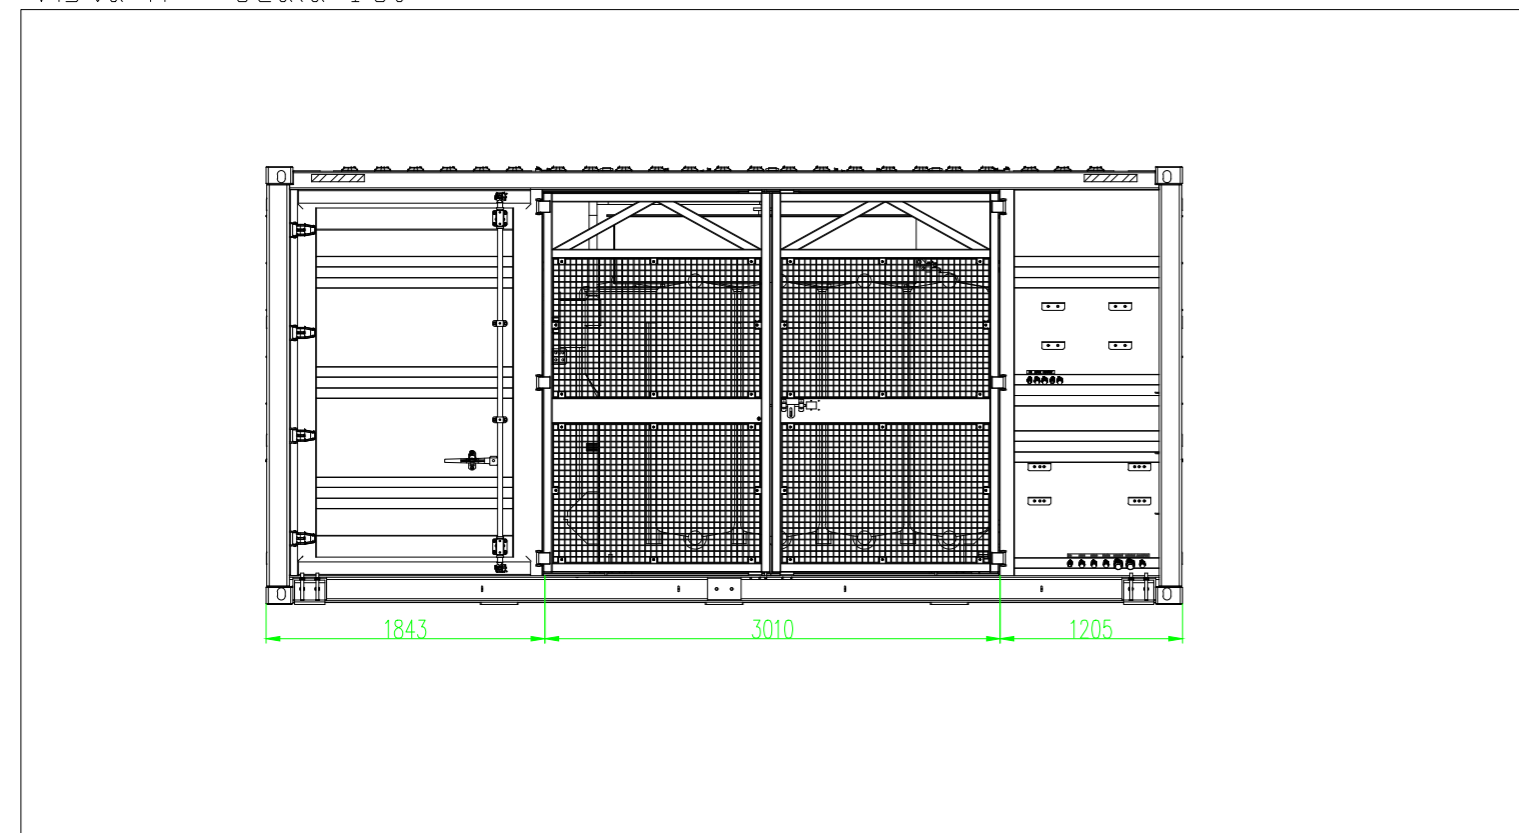

Vista D - Scala 1:50

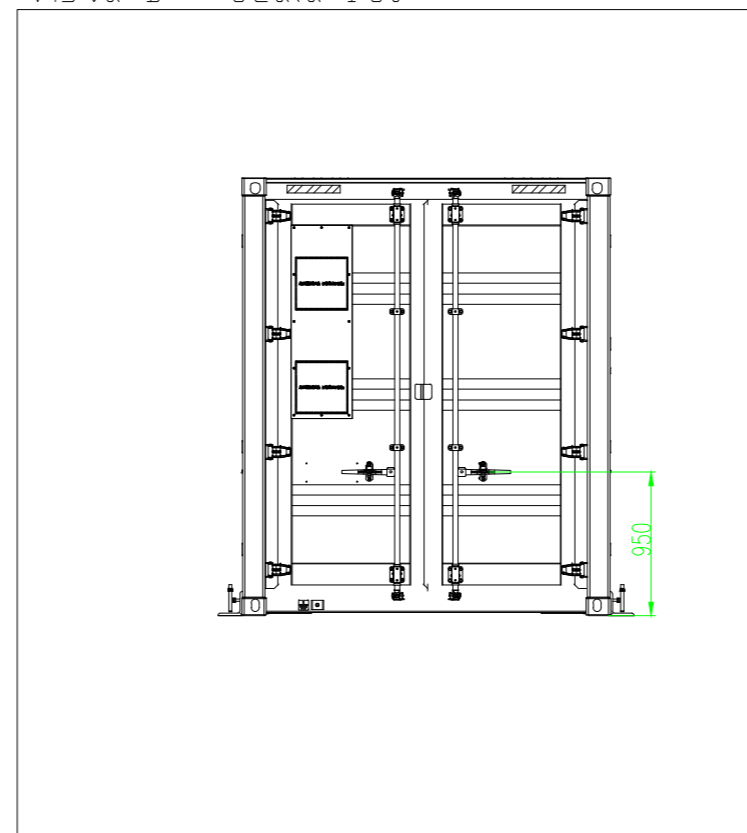

Vista B - Scala 1:50

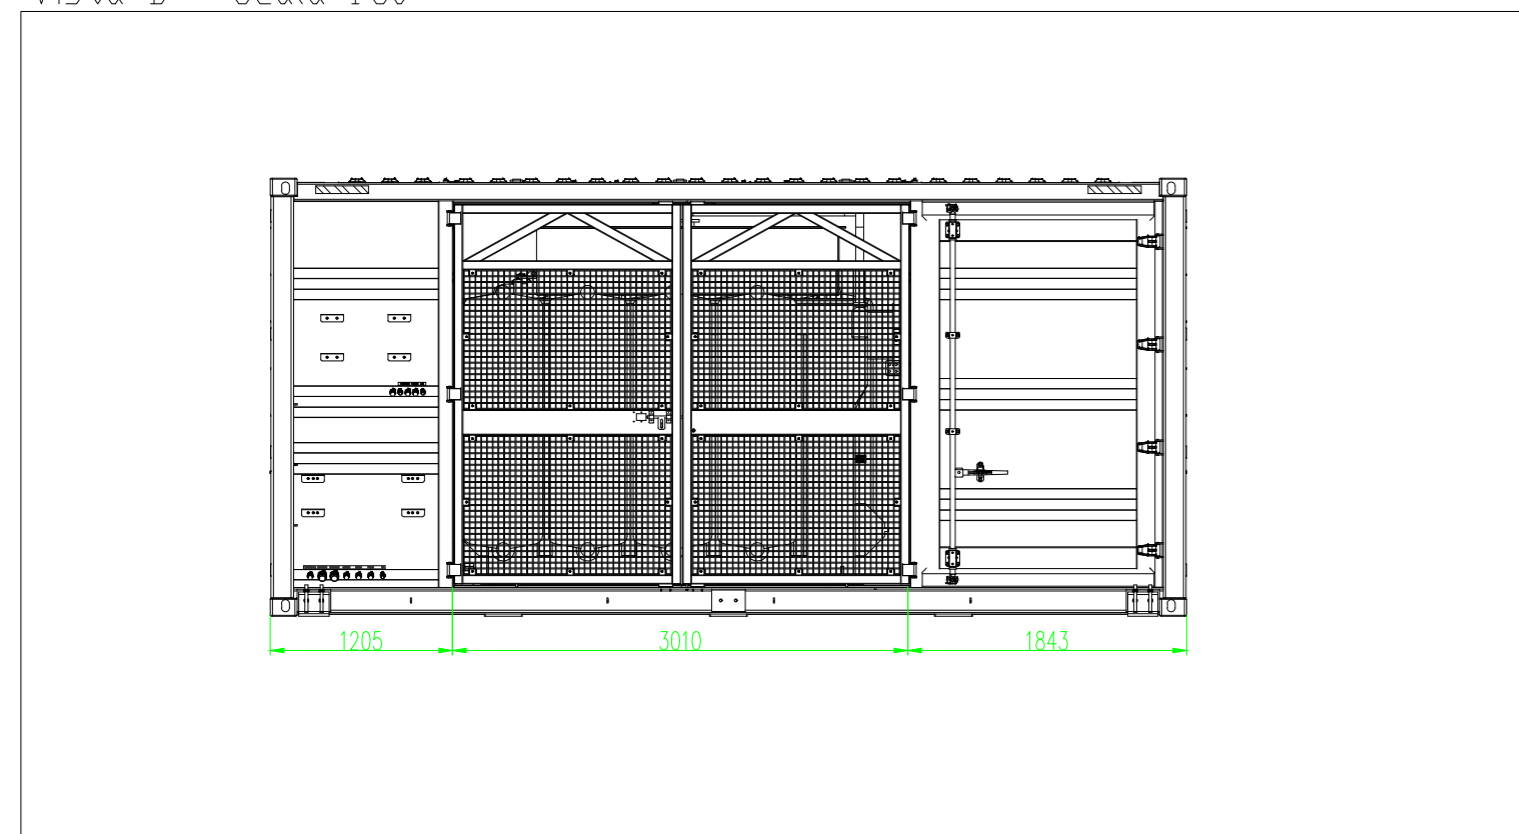

COMMITTENTE wood. Forearth S.r.l. Via Sebastiano Caboto,15 20094 Corsico (MI)		STUDIO DI PROGETTAZIONE Dott. Ing. Daniele CAVALLO n° 1220 			
0	Ago-22	EMESSO PER ITER AUTORIZZATIVO	DC	FP	AB
REV.	DATE	DESCRIPTION	BY	CHD	APP.
REVISIONS					
Impianto agro-fotovoltaico "Aquila - Duccotto" da 51,03 MWp con accumulo 20 MW e opere connesse Comune di Monreale e Piana degli Albanesi (PA)			APPROVED FOR CONSTRUCTION DWG. REV. DATE SIGNATURE ORDER N°		
PROGETTO DEFINITIVO SISTEMA DI ACCUMULO			SUPPLIER CONTRACT N° OBN1018A		
OBJECT: Tav.06 Tipico cabina di trasformazione			SUBPROJECT CODE: THIS DWG. SUPERSEDED BY SCALE THIS DWG. SUPERSEDES 1: 50		
Questo documento è di proprietà di Forearth S.r.l. e il detentore certifica che il documento è stato ricevuto legalmente. Ogni utilizzo, riproduzione o divulgazione del documento deve essere oggetto di specifica autorizzazione da parte di Forearth S.r.l.			FWI DWG N° REV. SHEET OF		
CAD FILE NAME:					A2