




Vista Frontale - Scala 1:50

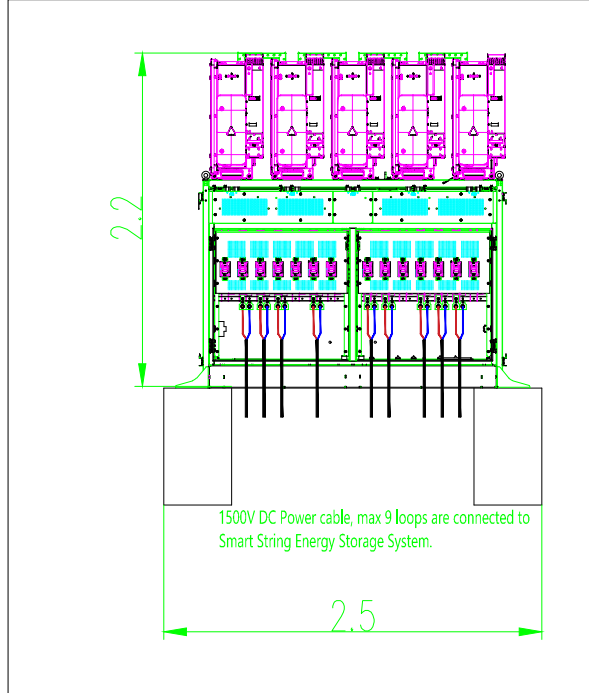


Vista posteriore - Scala 1:50

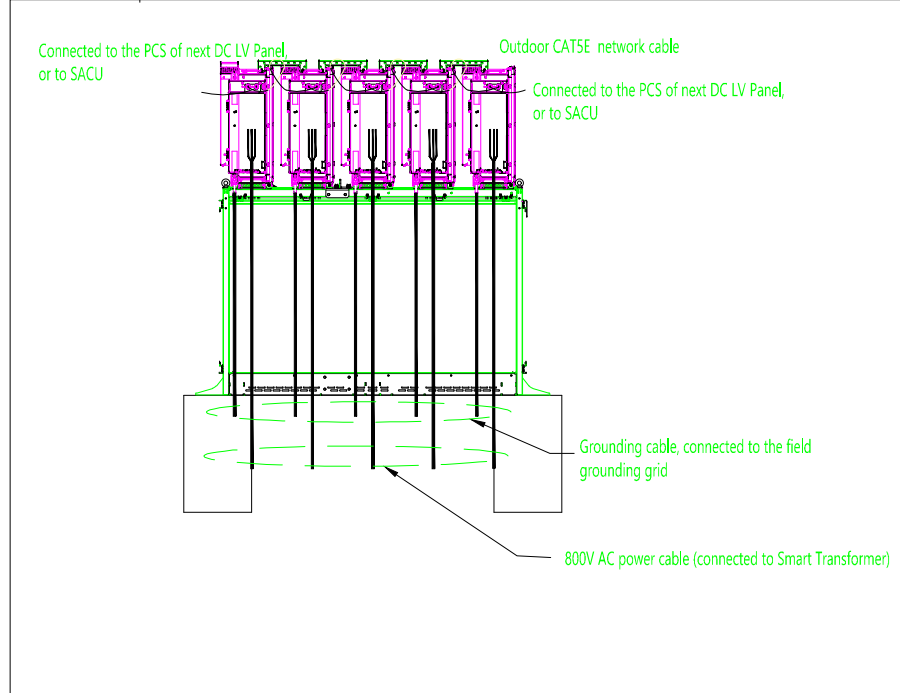


Vista dal basso - Scala 1:50

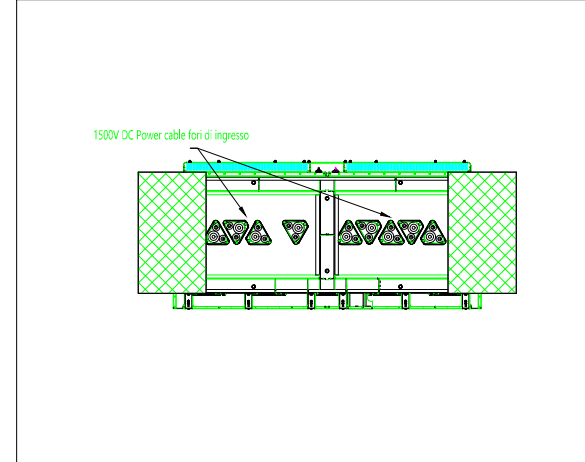

Vista laterale - Scala 1:50

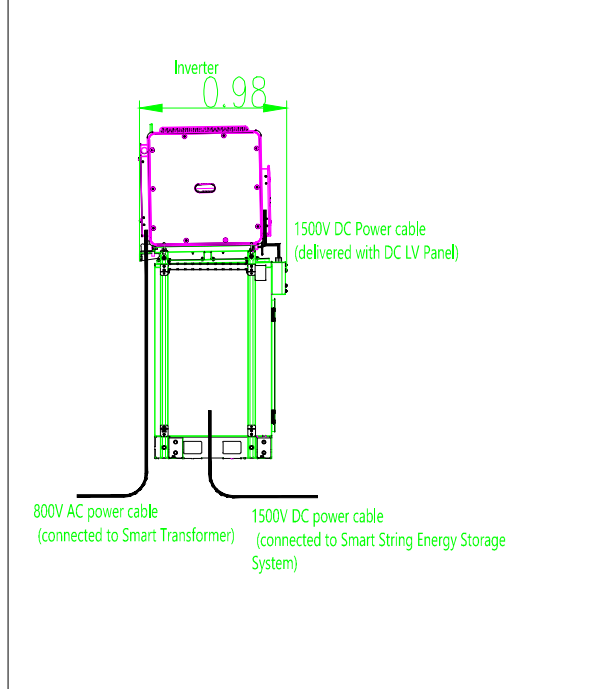

Dettaglio quadri DC

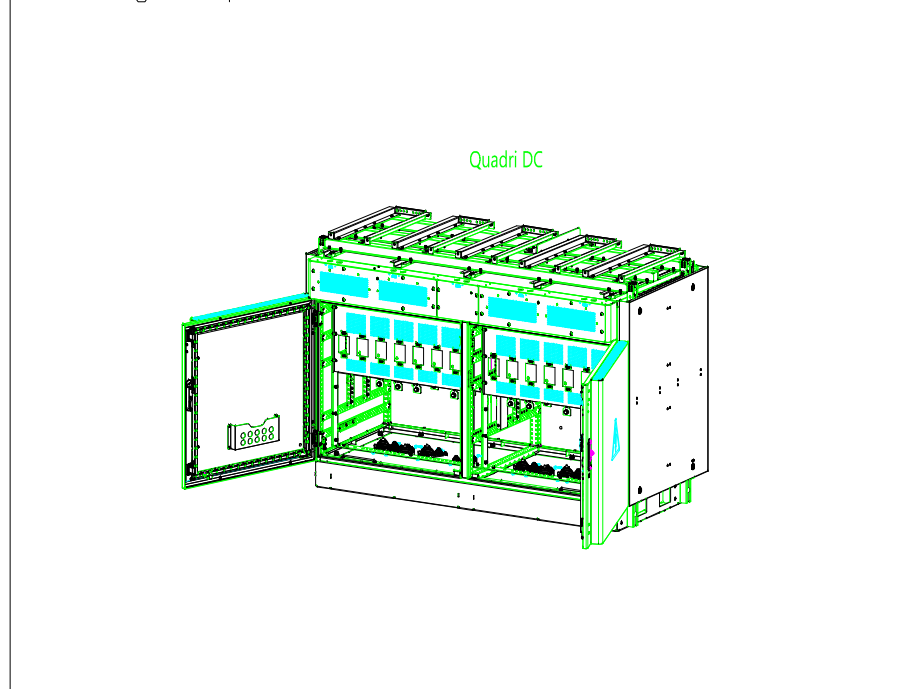

COMMITTENTE **wood.** STUDIO DI PROGETTAZIONE

Forearth S.r.l.
Via Sebastiano Caboto,15
20094 Corsico (MI)

SCM INGEGNERIA

Sezione: A
Sezione Civile - Ambientale
Industria e
Infrastruttura

ORDINE INGEGNERI PROVINCIA DI BRINDISI
Dott. Ing.
Daniele CAVALLLO
n° 1220
FEDERAZIONE REGIONALE PUGLIA
Daniele Cavalllo

0	Ago-22	EMESSO PER ITER AUTORIZZATIVO	DC	FP	AB
REV.	DATE	DESCRIPTION	BY	CHD	APP.

REVISIONS	
Impianto agro-fotovoltaico "Aquila - Duccotto" da 51,03 MWp con accumulo 20 MW e opere connesse	
APPROVED FOR CONSTRUCTION	
DWG. REV.	DATE
SIGNATURE	
ORDER N°	
SUPPLIER	
CONTRACT N° OBN1018A	
SUBPROJECT CODE:	
THIS DWG. SUPERSEDED BY	SCALE
THIS DWG. SUPERSEDES	1:50
FWI DWG N°	REV.
SHEET	OF
CAD FILE NAME:	
A3	

Questo documento è di proprietà di Forearth S.r.l. e il detentore certifica che il documento è stato ricevuto legalmente.
Ogni utilizzo, riproduzione o divulgazione del documento deve essere oggetto di specifica autorizzazione da parte di Forearth S.r.l.