




Vista dall'alto - Scala 1:50

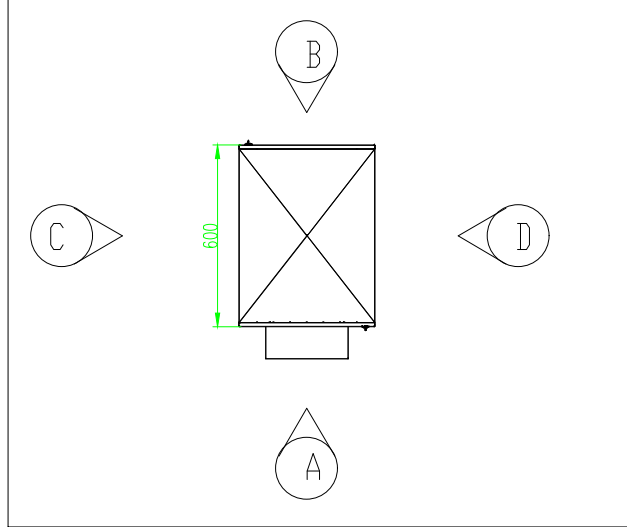


Vista A - Scala 1:50

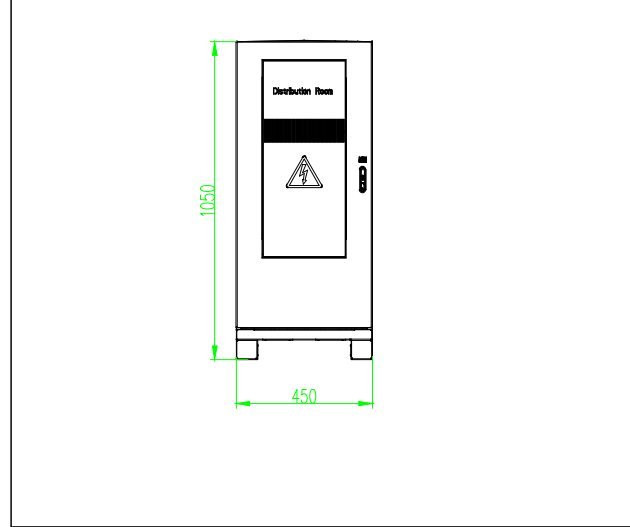


Vista B - Scala 1:50

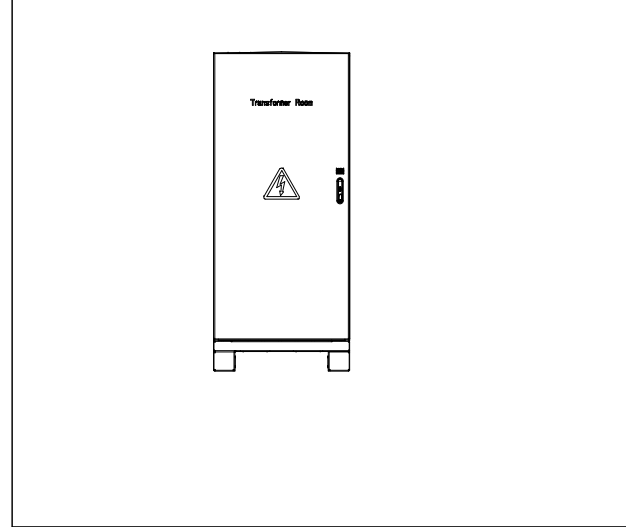


Vista prospettica

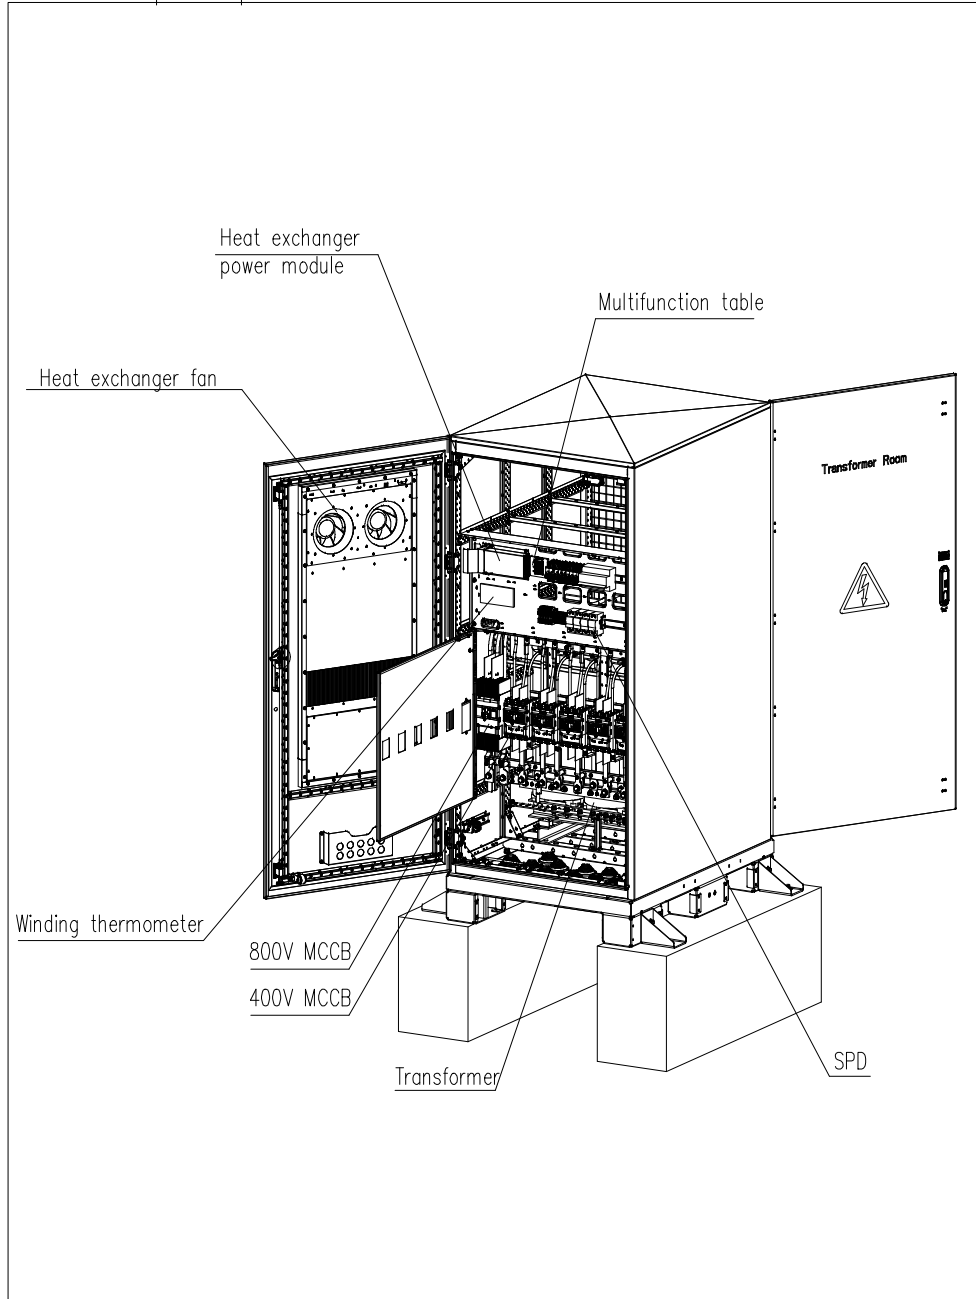

Vista C - Scala 1:50

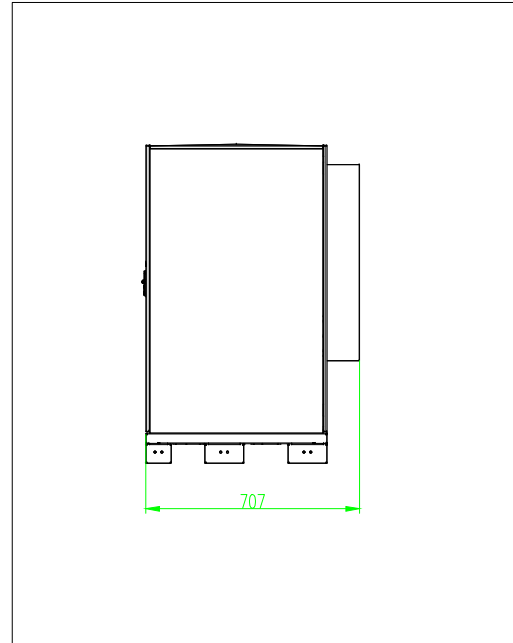

Vista D - Scala 1:50

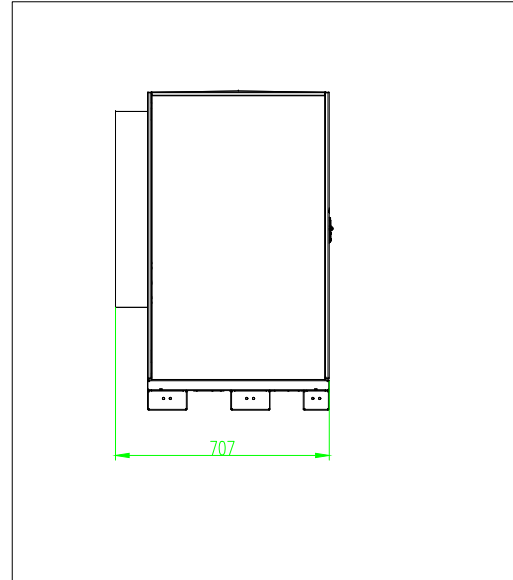

COMMITTENTE

wood.

STUDIO DI PROGETTAZIONE

Forearth S.r.l.
Via Sebastiano Caboto,15
20094 Corsico (MI)



0	Ago-22	EMESSO PER ITER AUTORIZZATIVO	DC	FP	AB
REV.	DATE	DESCRIPTION	BY	CHD	APP.

REVISIONS

Impianto agro-fotovoltaico "Aquila - Duccotto" da 51,03 MWp con accumulo 20 MW e opere connesse
Comune di Monreale e Piana degli Albanesi (PA)

APPROVED FOR CONSTRUCTION	
DWG. REV.	DATE
SIGNATURE	
ORDER N°	

PROGETTO DEFINITIVO SISTEMA DI ACCUMULO

SUPPLIER	CONTRACT N°	OBN1018A
----------	-------------	----------

OBJECT:
Tav.09
Tipico quadro distribuzione ausiliari con trasformatore 210kVA

SUBPROJECT CODE:	
THIS DWG. SUPERSEDED BY	SCALE
THIS DWG. SUPERSEDES	1:50

Questo documento è di proprietà di Forearth S.r.l. e il detentore certifica che il documento è stato ricevuto legalmente.
Ogni utilizzo, riproduzione o divulgazione del documento deve essere oggetto di specifico autorizzazione da parte di Forearth S.r.l.

FWI DWG N°	REV.
SHEET	OF

CAD FILE NAME:

A3