




Planimetria interna - Scala 1:50

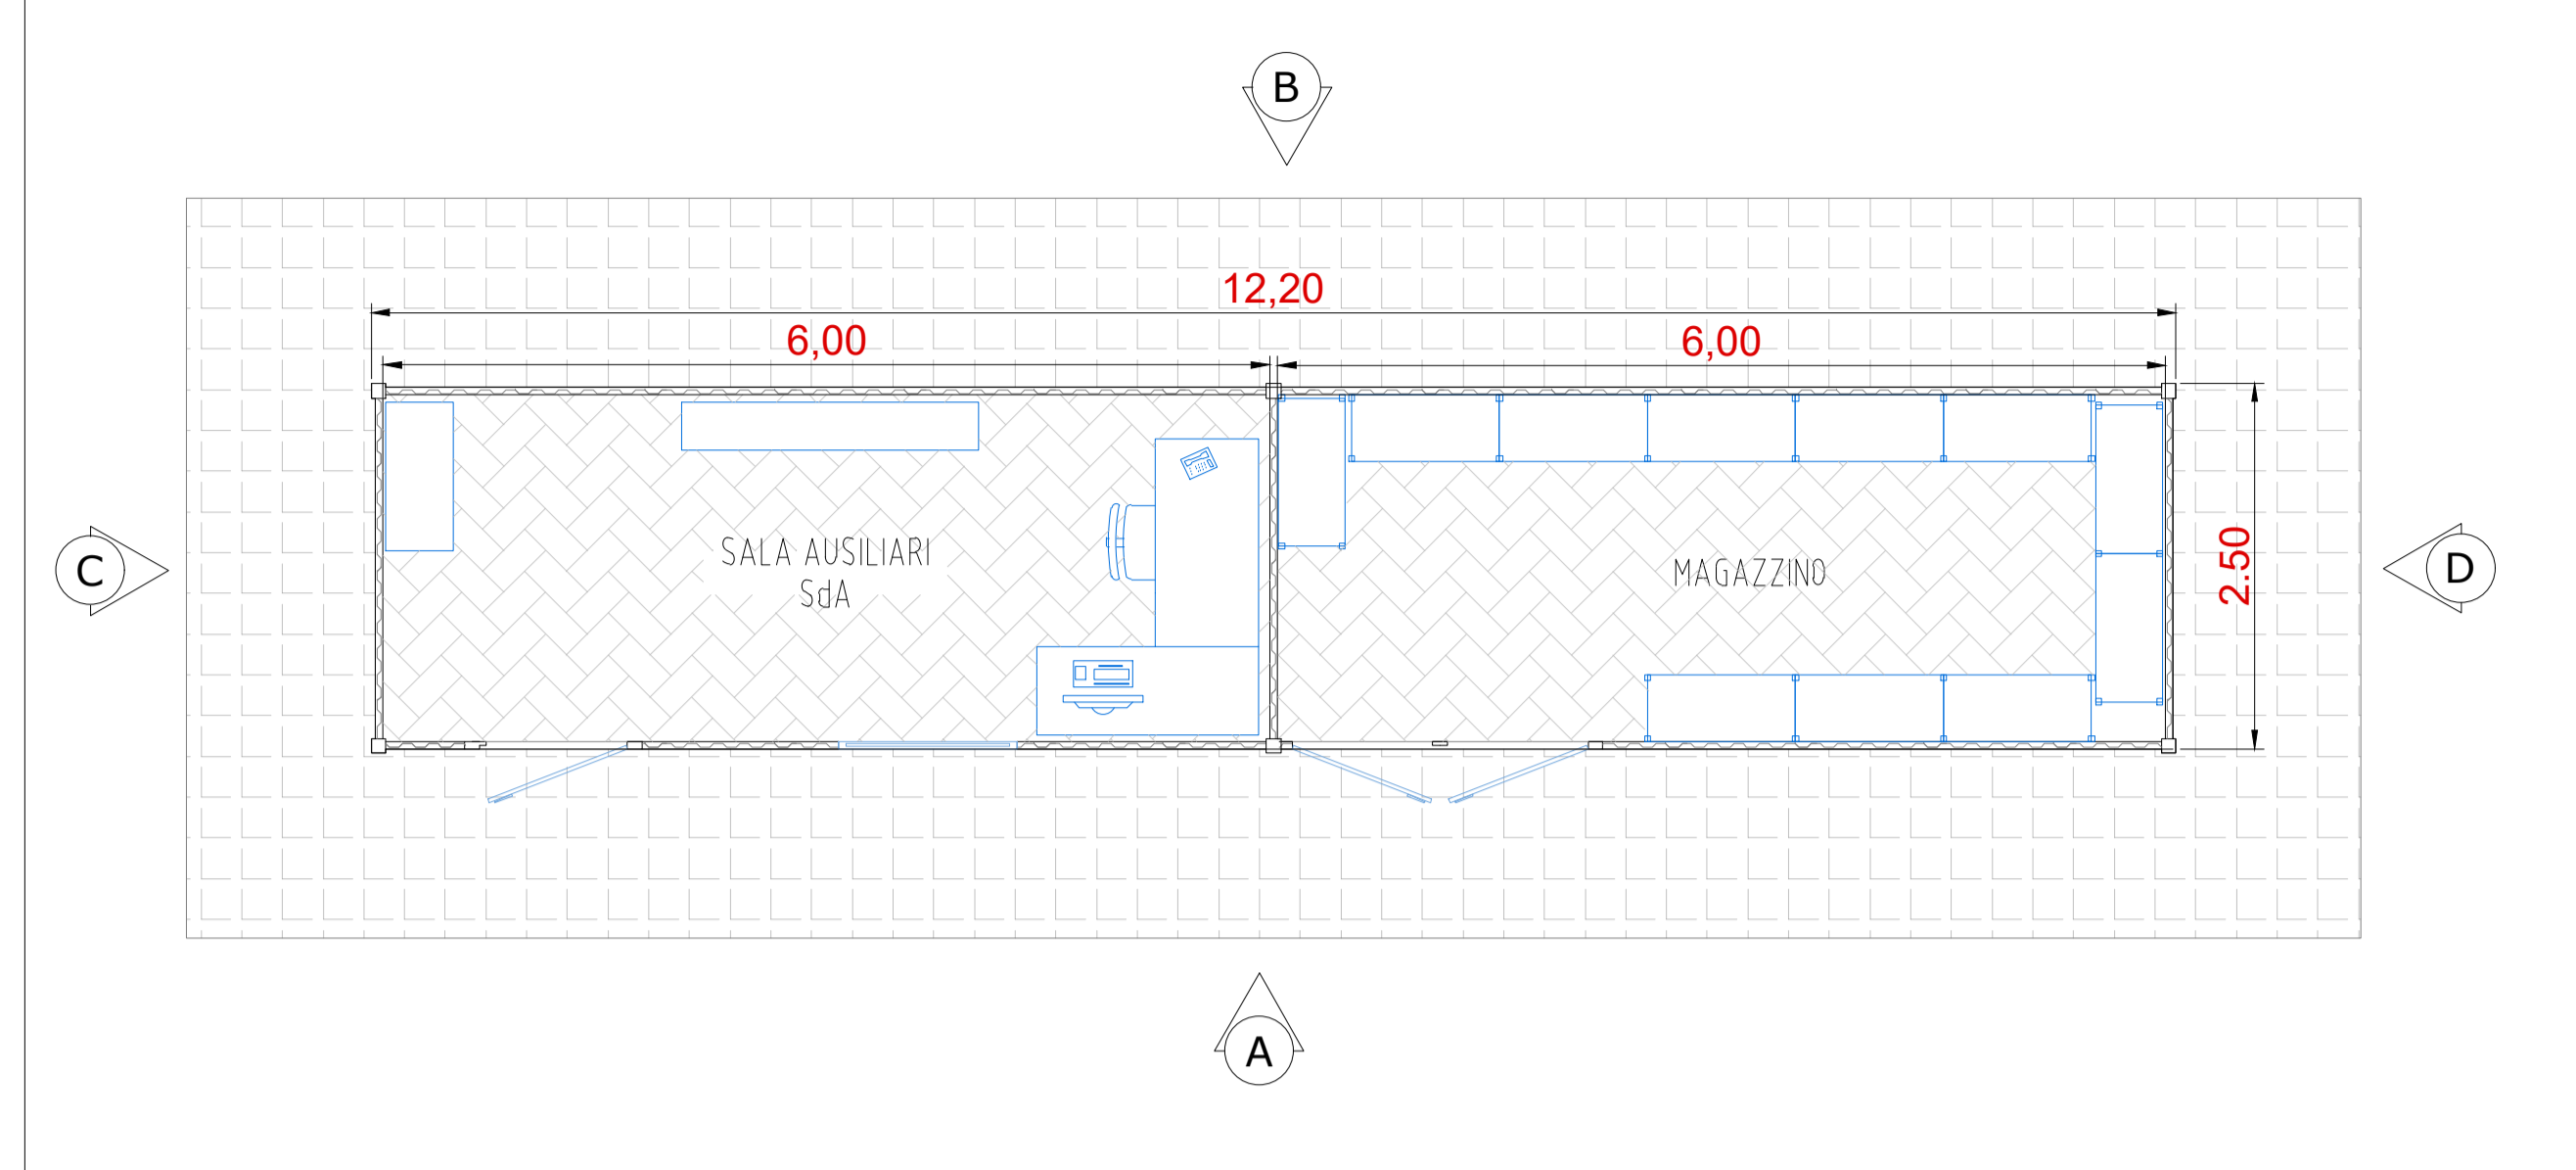


Sezione - Scala 1:50

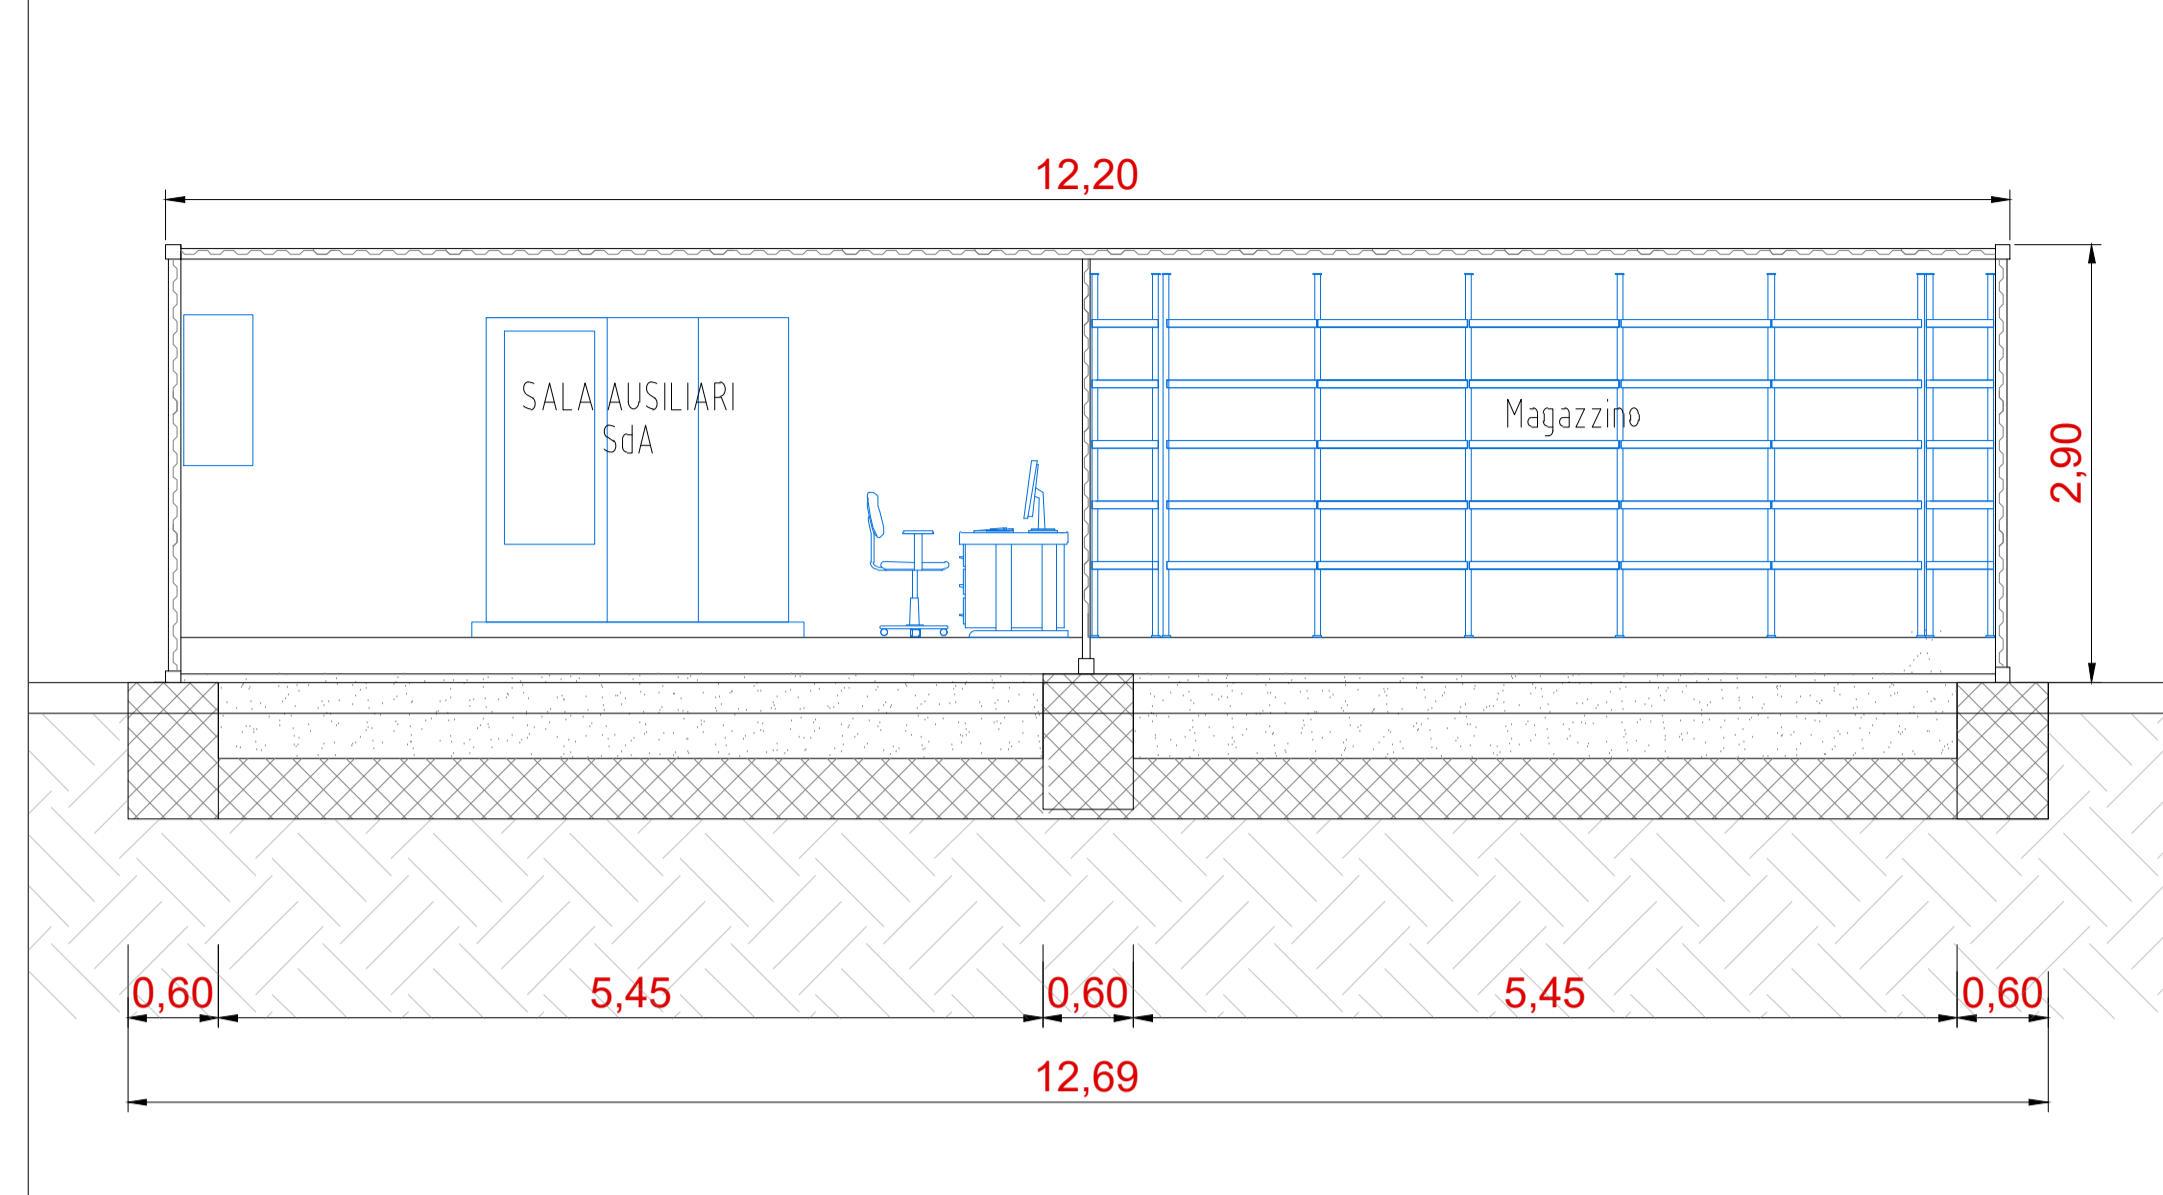


Vista C - Scala 1:50

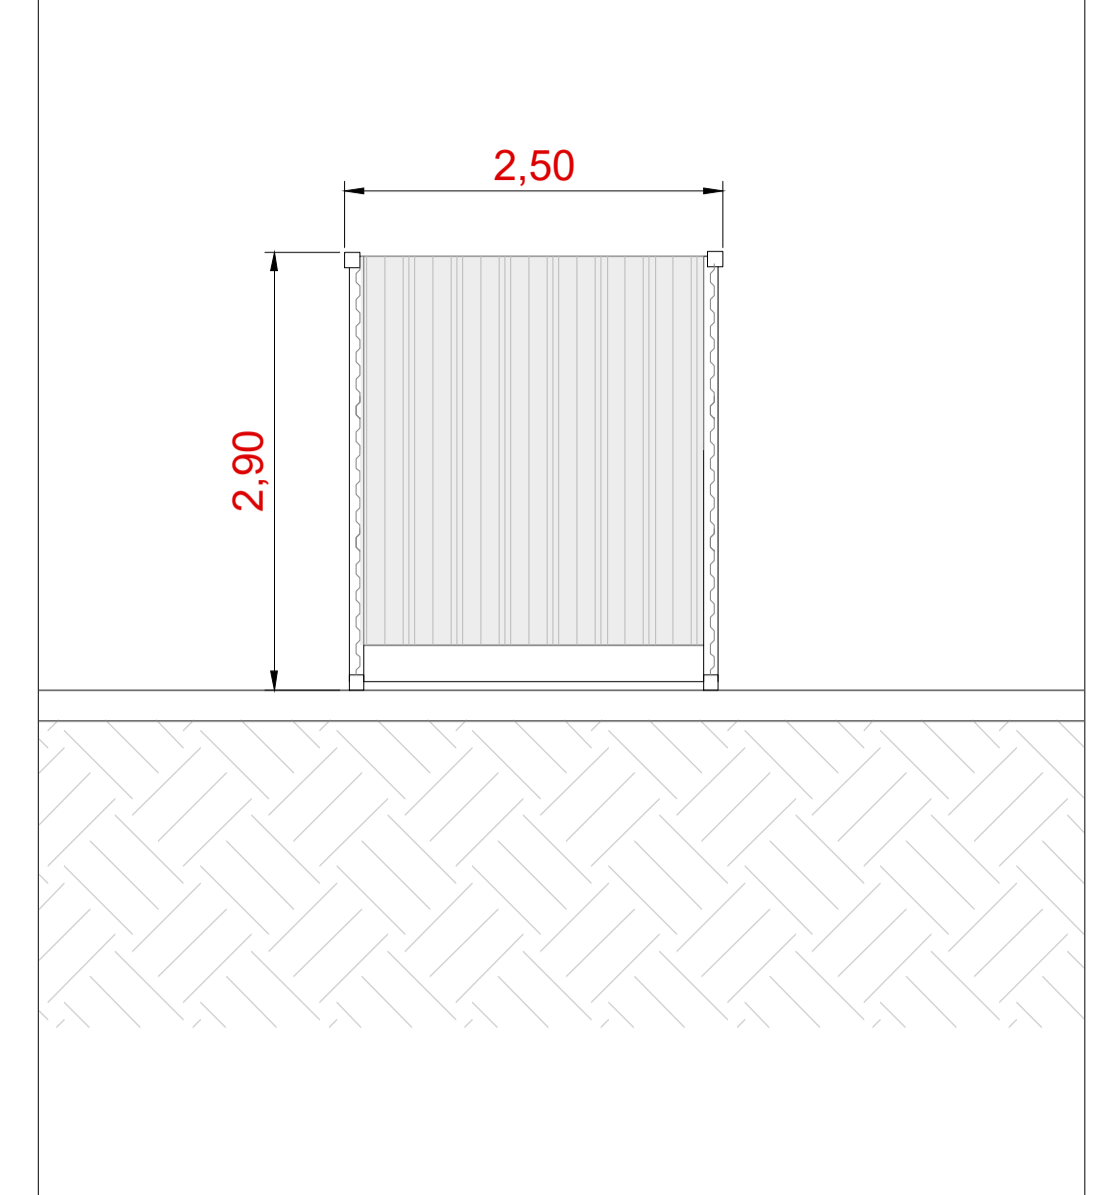


Pianta fondazione - Scala 1:50

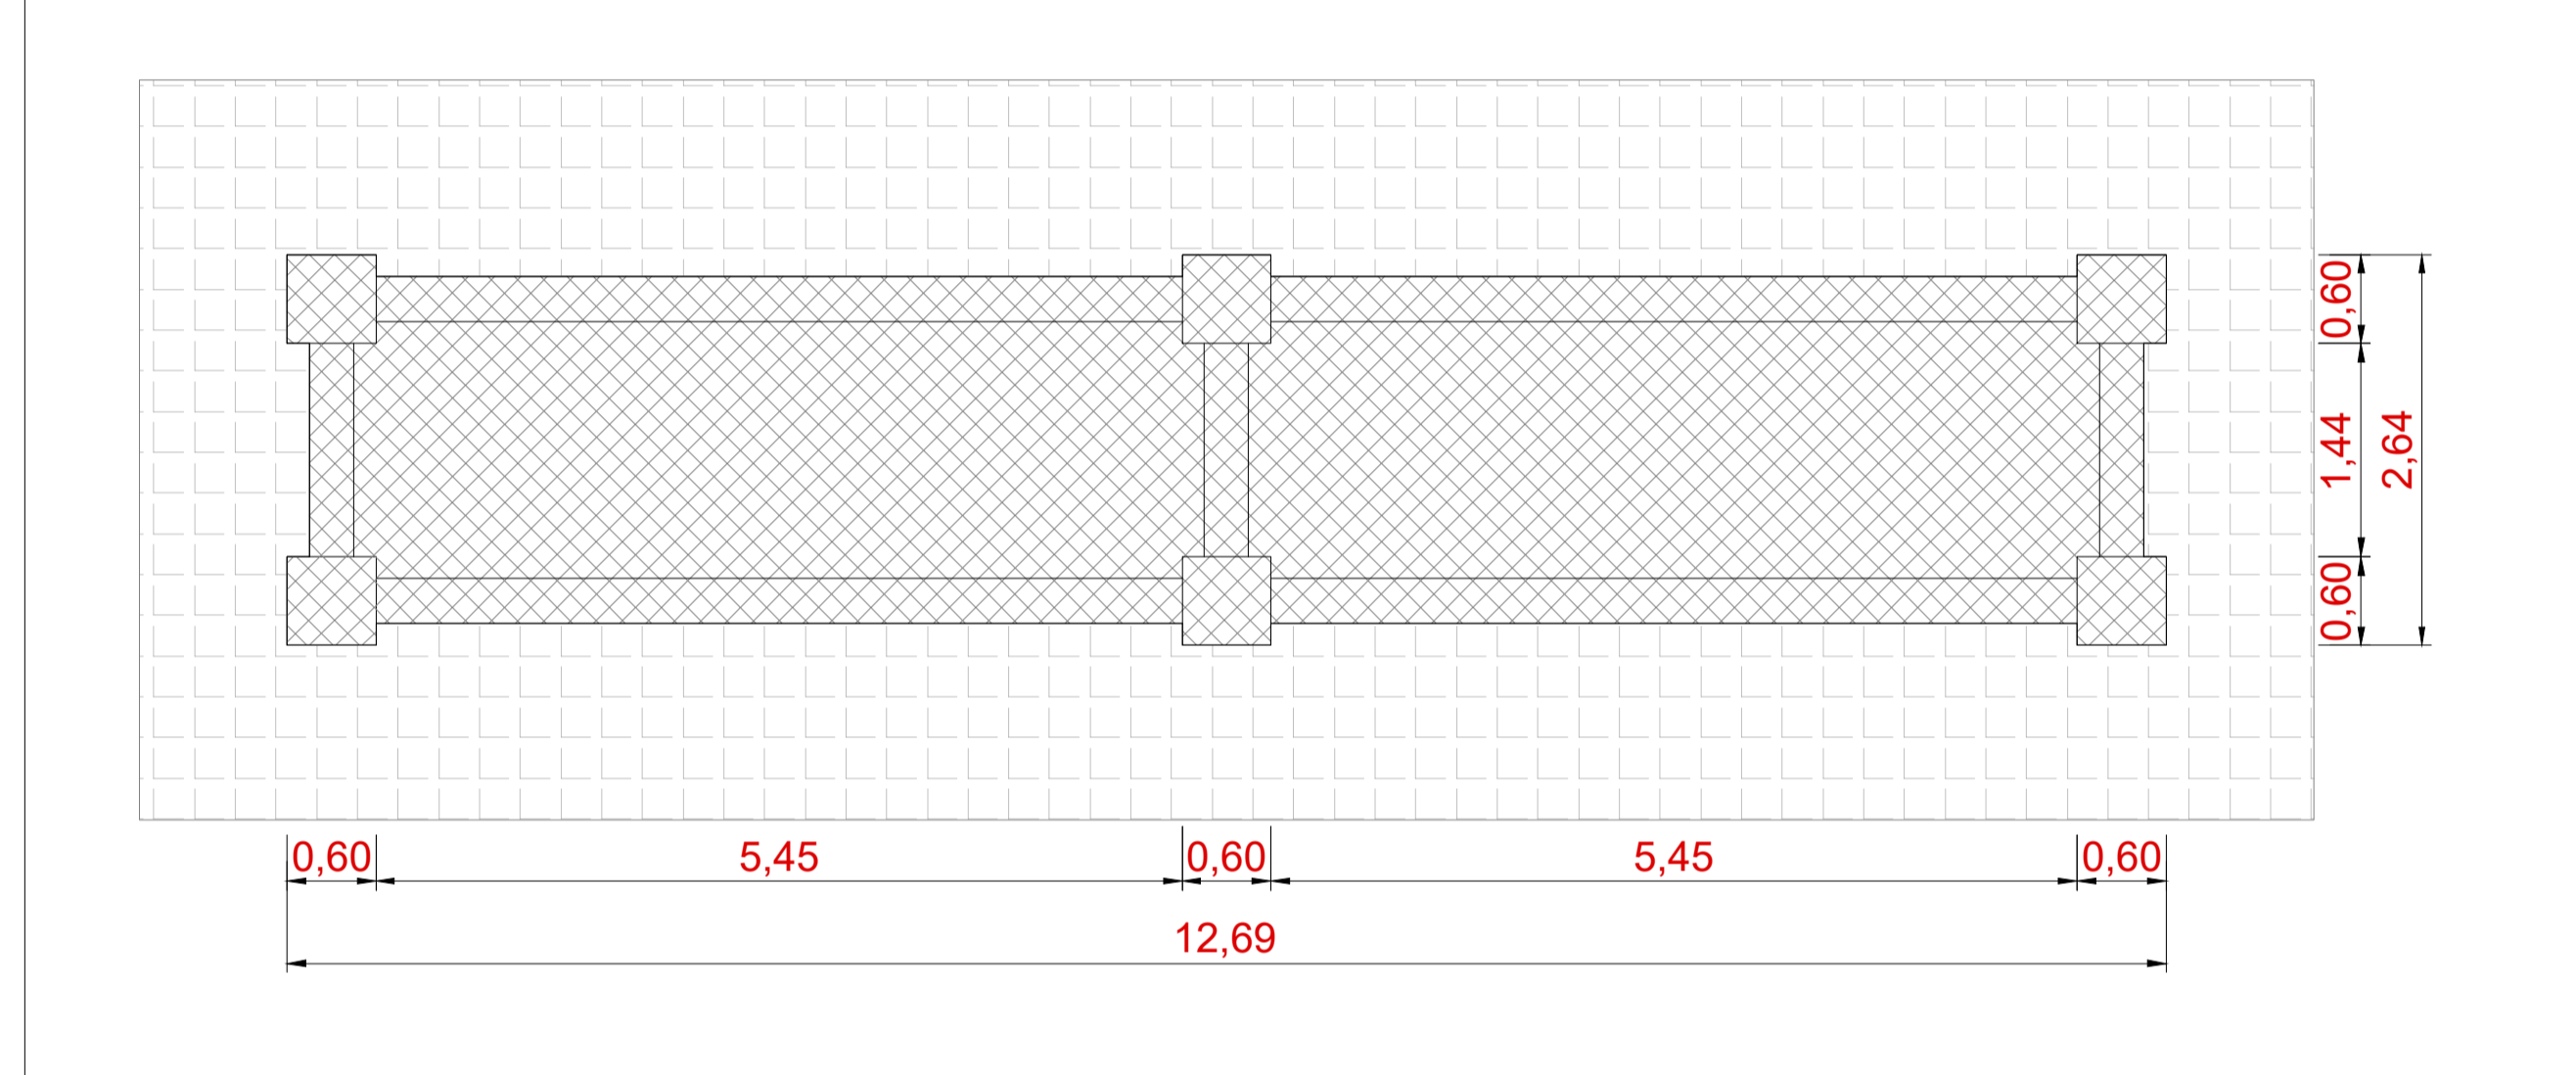


Vista A - Scala 1:50

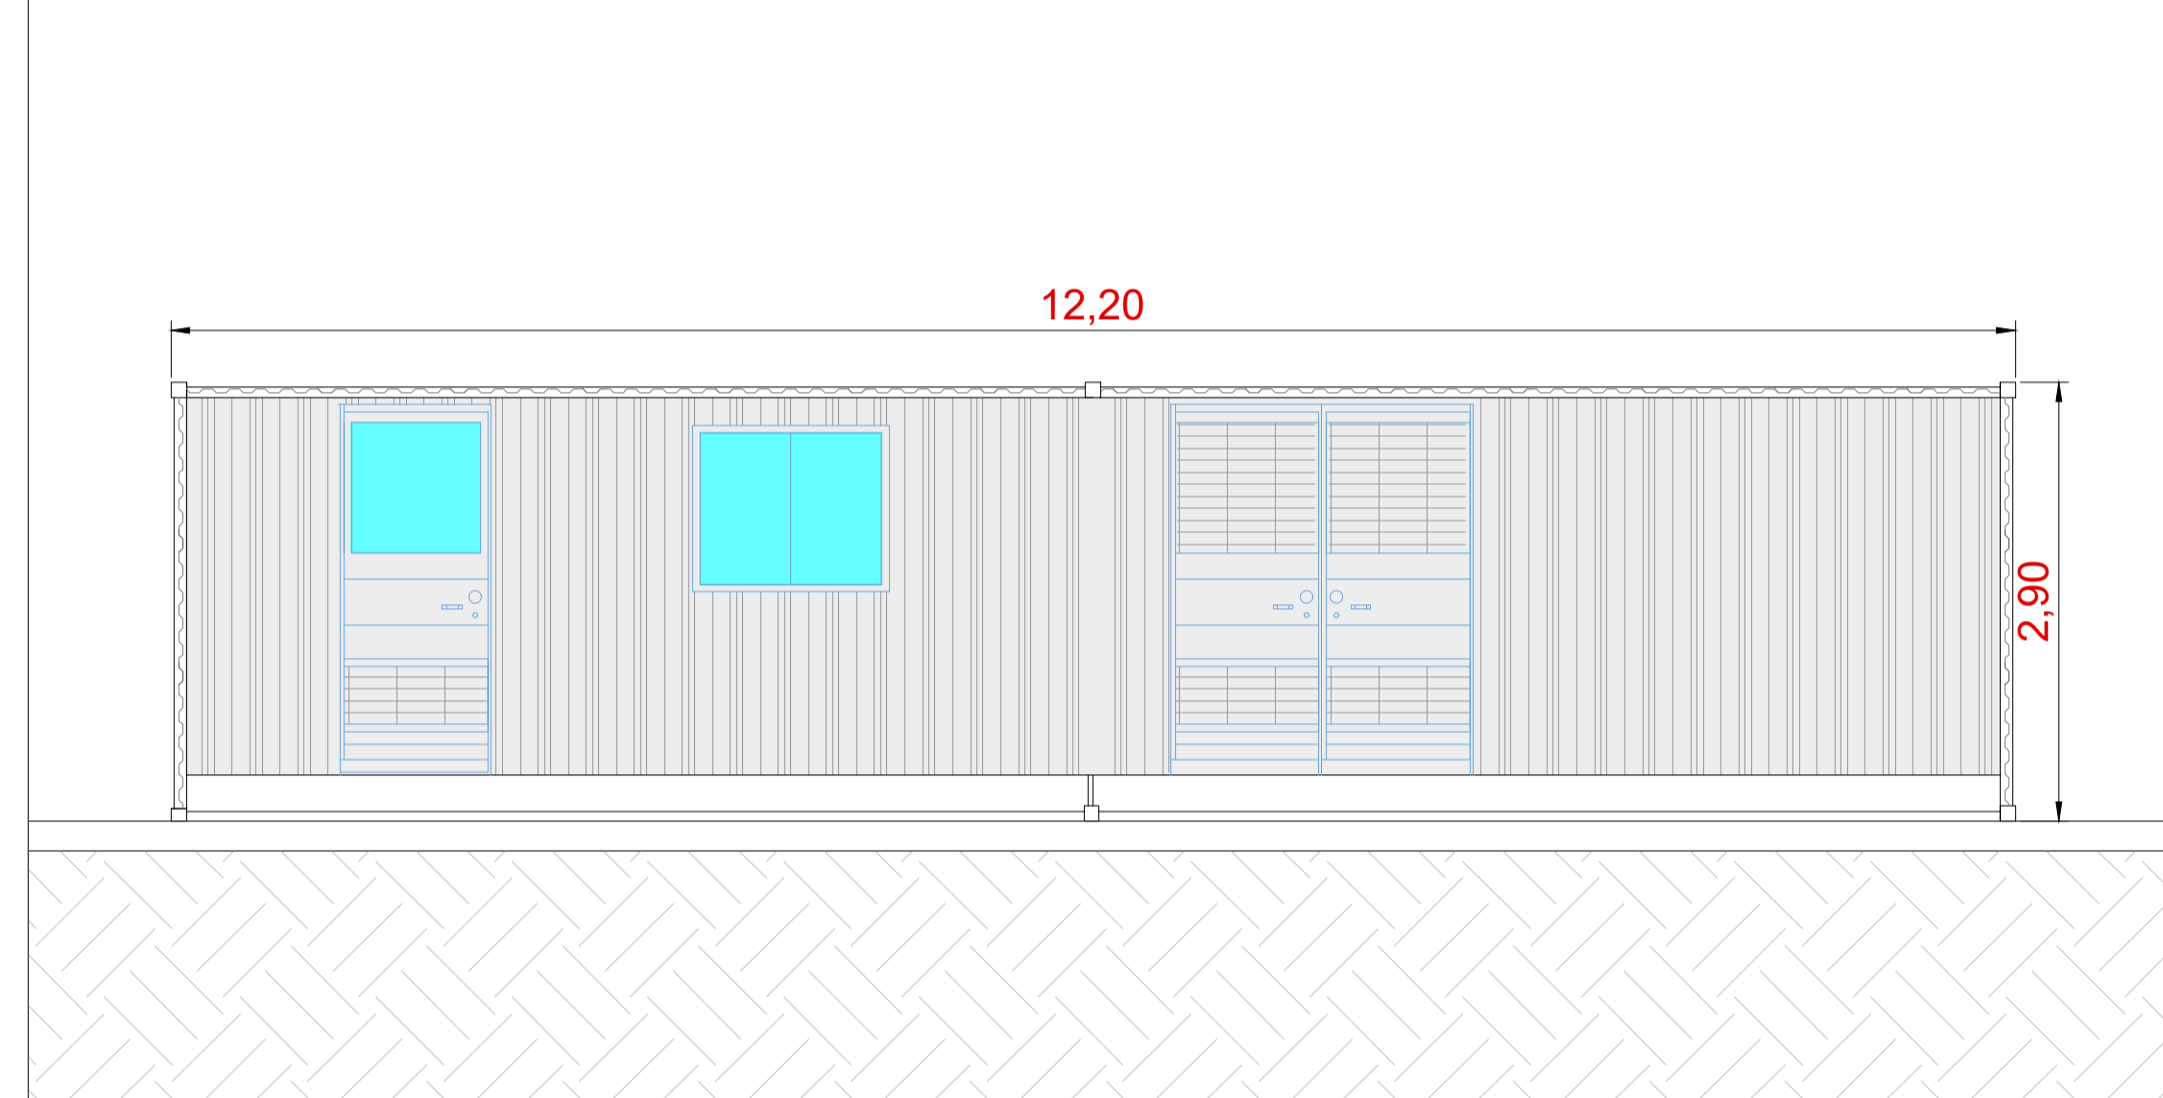


Vista D - Scala 1:50

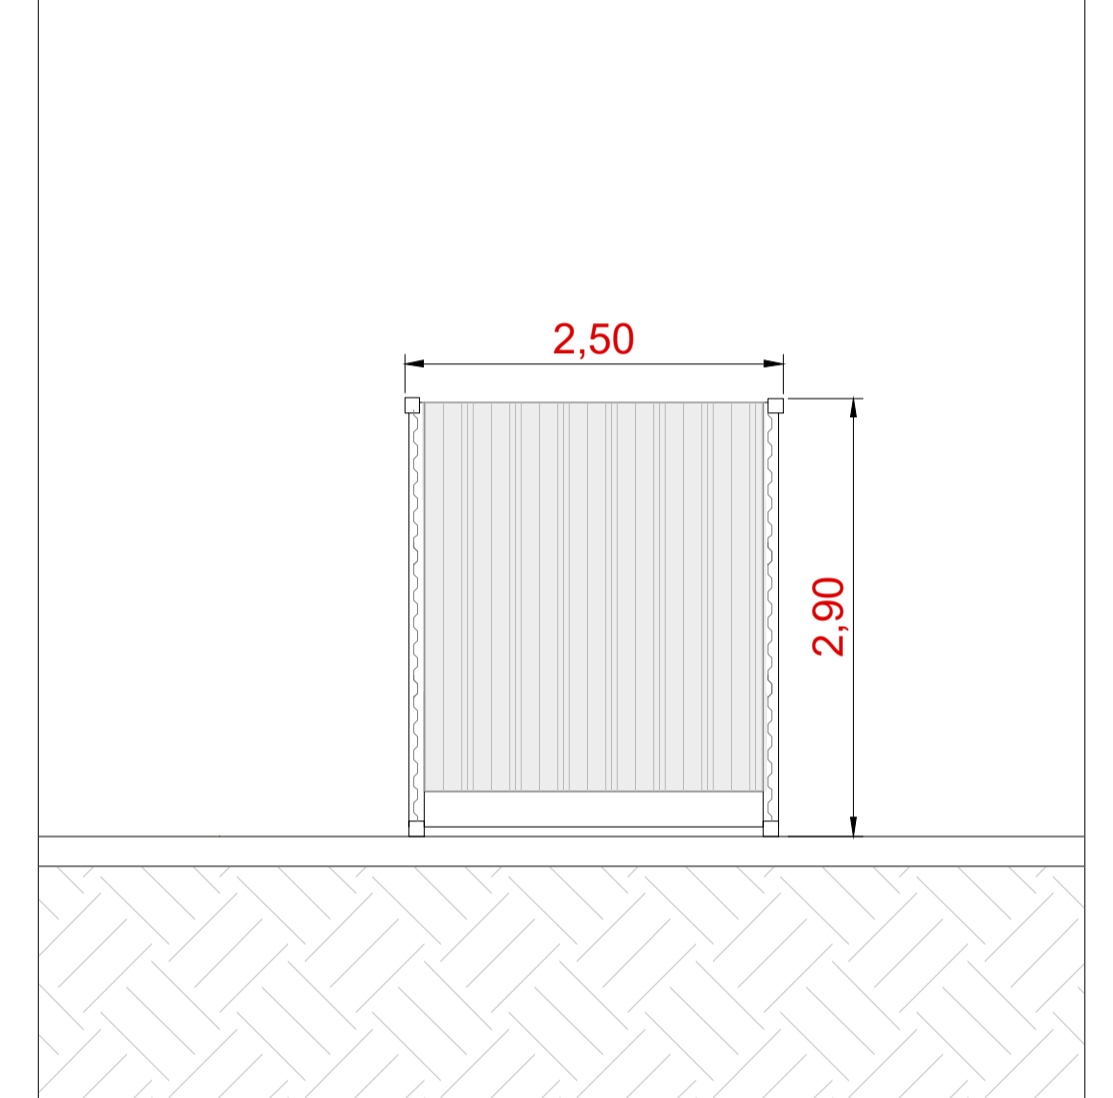

Vista dall'alto - Scala 1:50

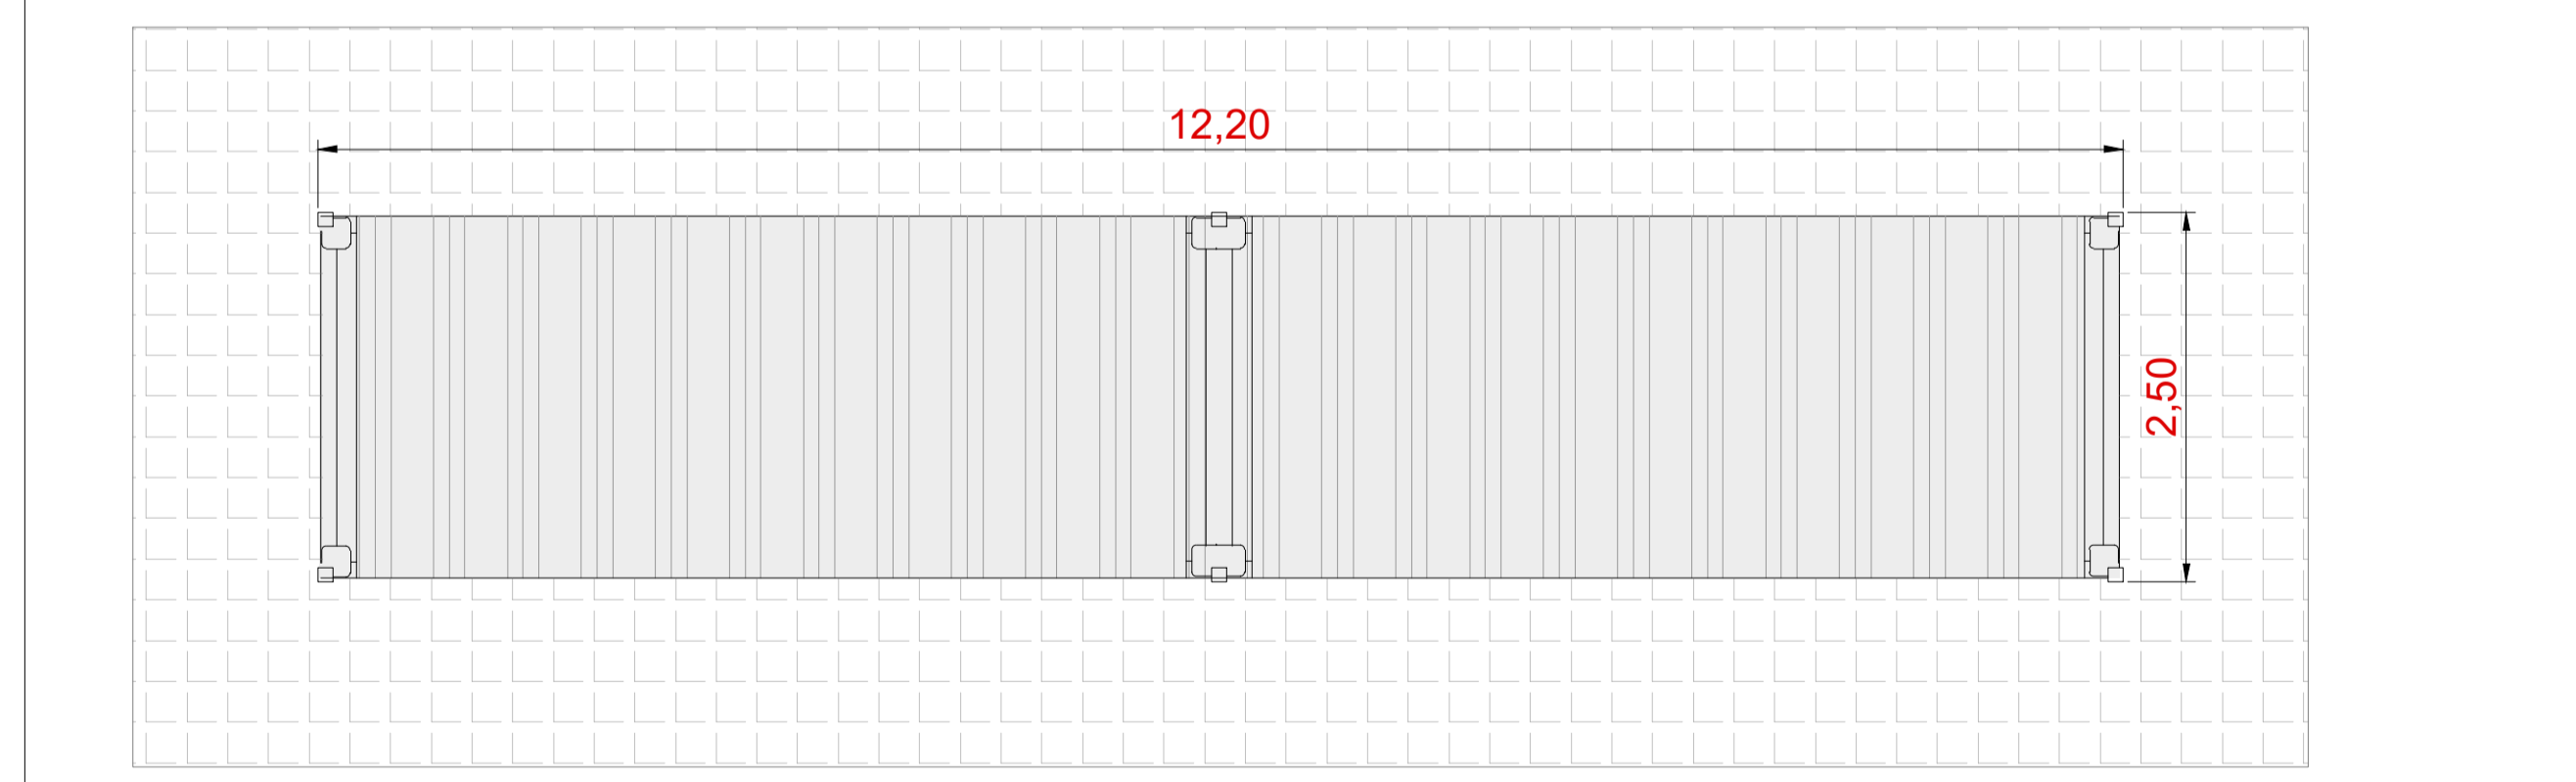

Vista B - Scala 1:50

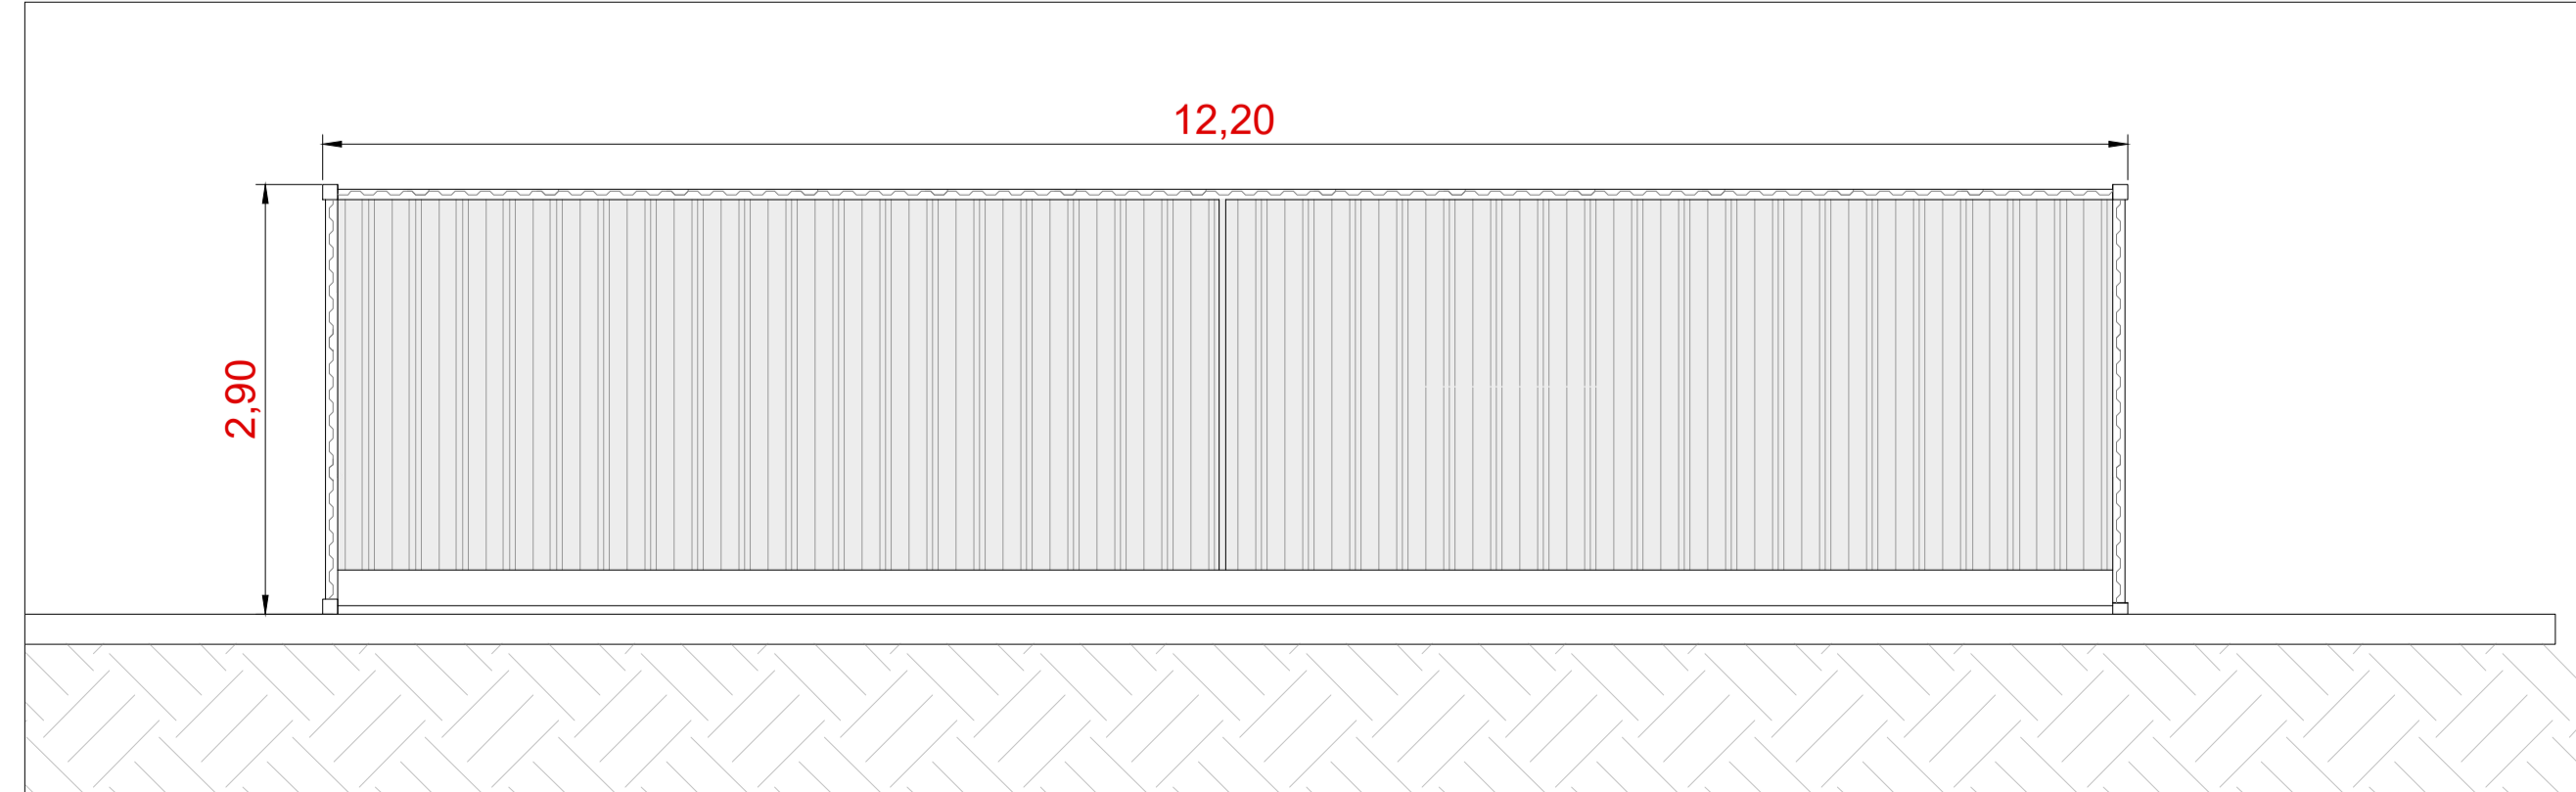

COMMITTENTE <b>Forearth S.r.l.</b> Via Sebastiano Caboto,15 20094 Corsico (MI)		STUDIO DI PROGETTAZIONE <b>SCM</b> INGEGNERIA Dott. Ing. Daniele Cavallo n° 1223 			
0	Agg-22	EMESSO PER ITER AUTORIZZATIVO	DC	FP	AB
REV.	DATE	DESCRIPTION	BY	CHD	APP.
REVISIONS					
<b>Impianto agro-fotovoltaico "Aquila - Duccotto" da 51,03 MWp con accumulo 20 MW e opere connesse</b> <b>Comune di Monreale e Piana degli Albanesi (PA)</b>				APPROVED FOR CONSTRUCTION DWG. REV.      DATE SIGNATURE ORDER N°	
<b>PROGETTO DEFINITIVO SISTEMA DI ACCUMULO</b>				SUPPLIER CONTRACT N°    OBN1018A	
OBJECT: <b>Tav.10</b> <b>Tipico container sala ausiliari Sistema di accumulo/Magazzino</b>				THIS DWG. SUPERSEDED BY      SCALE THIS DWG. SUPERSEDES      1:50	
Questo documento è di proprietà di Forearth S.r.l. e il detentore certifica che il documento è stato ricevuto legalmente. Ogni utilizzo, riproduzione o divulgazione del documento deve essere oggetto di specifica autorizzazione da parte di Forearth S.r.l.				FWI DWG N°      REV. SHEET      OF      A1	
CAD FILE NAME:					