




Particolare illuminazione stradale h=10m - Scala 1:50

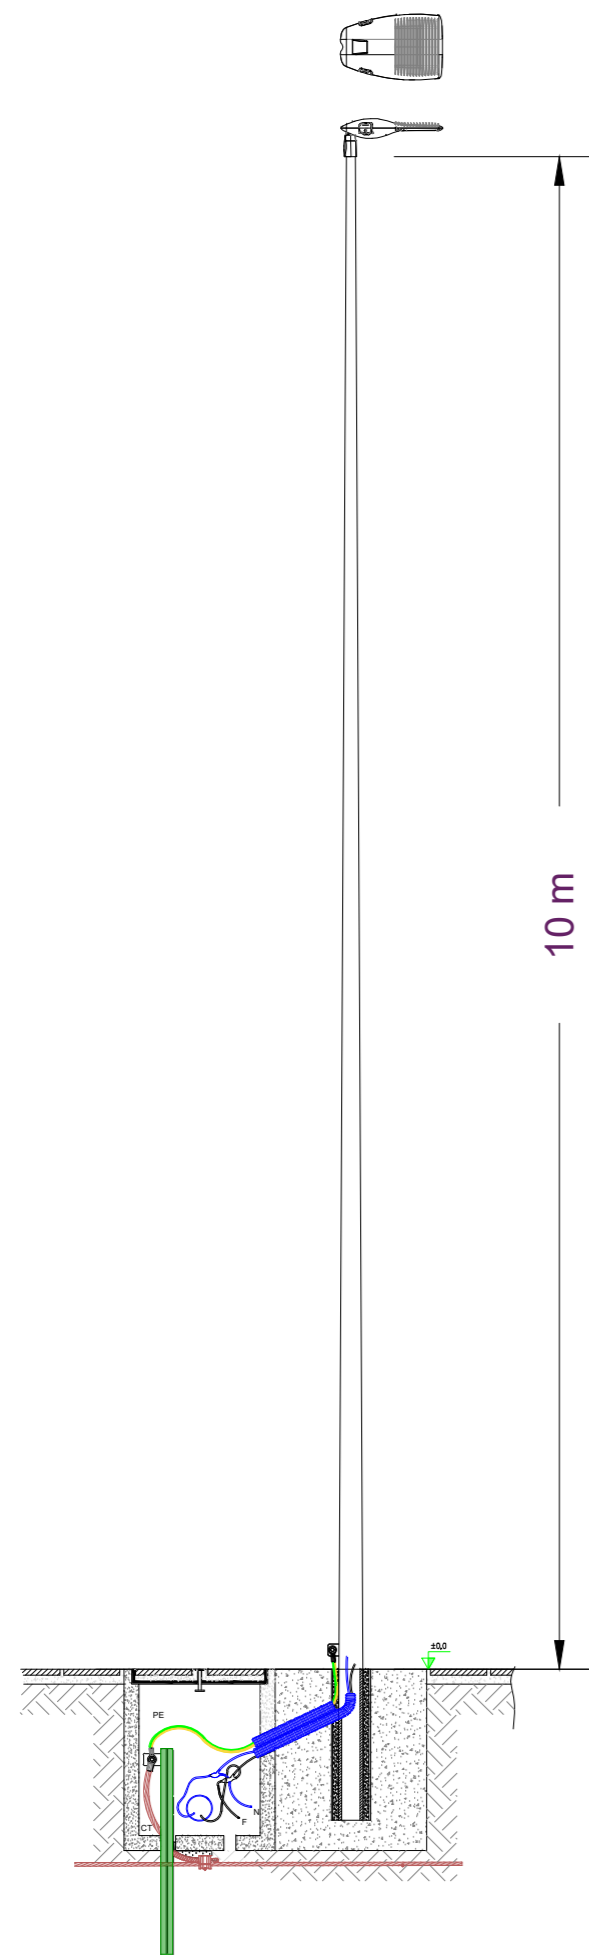

Particolare pozzetto illuminazione stradale h=10m - scala 1:10

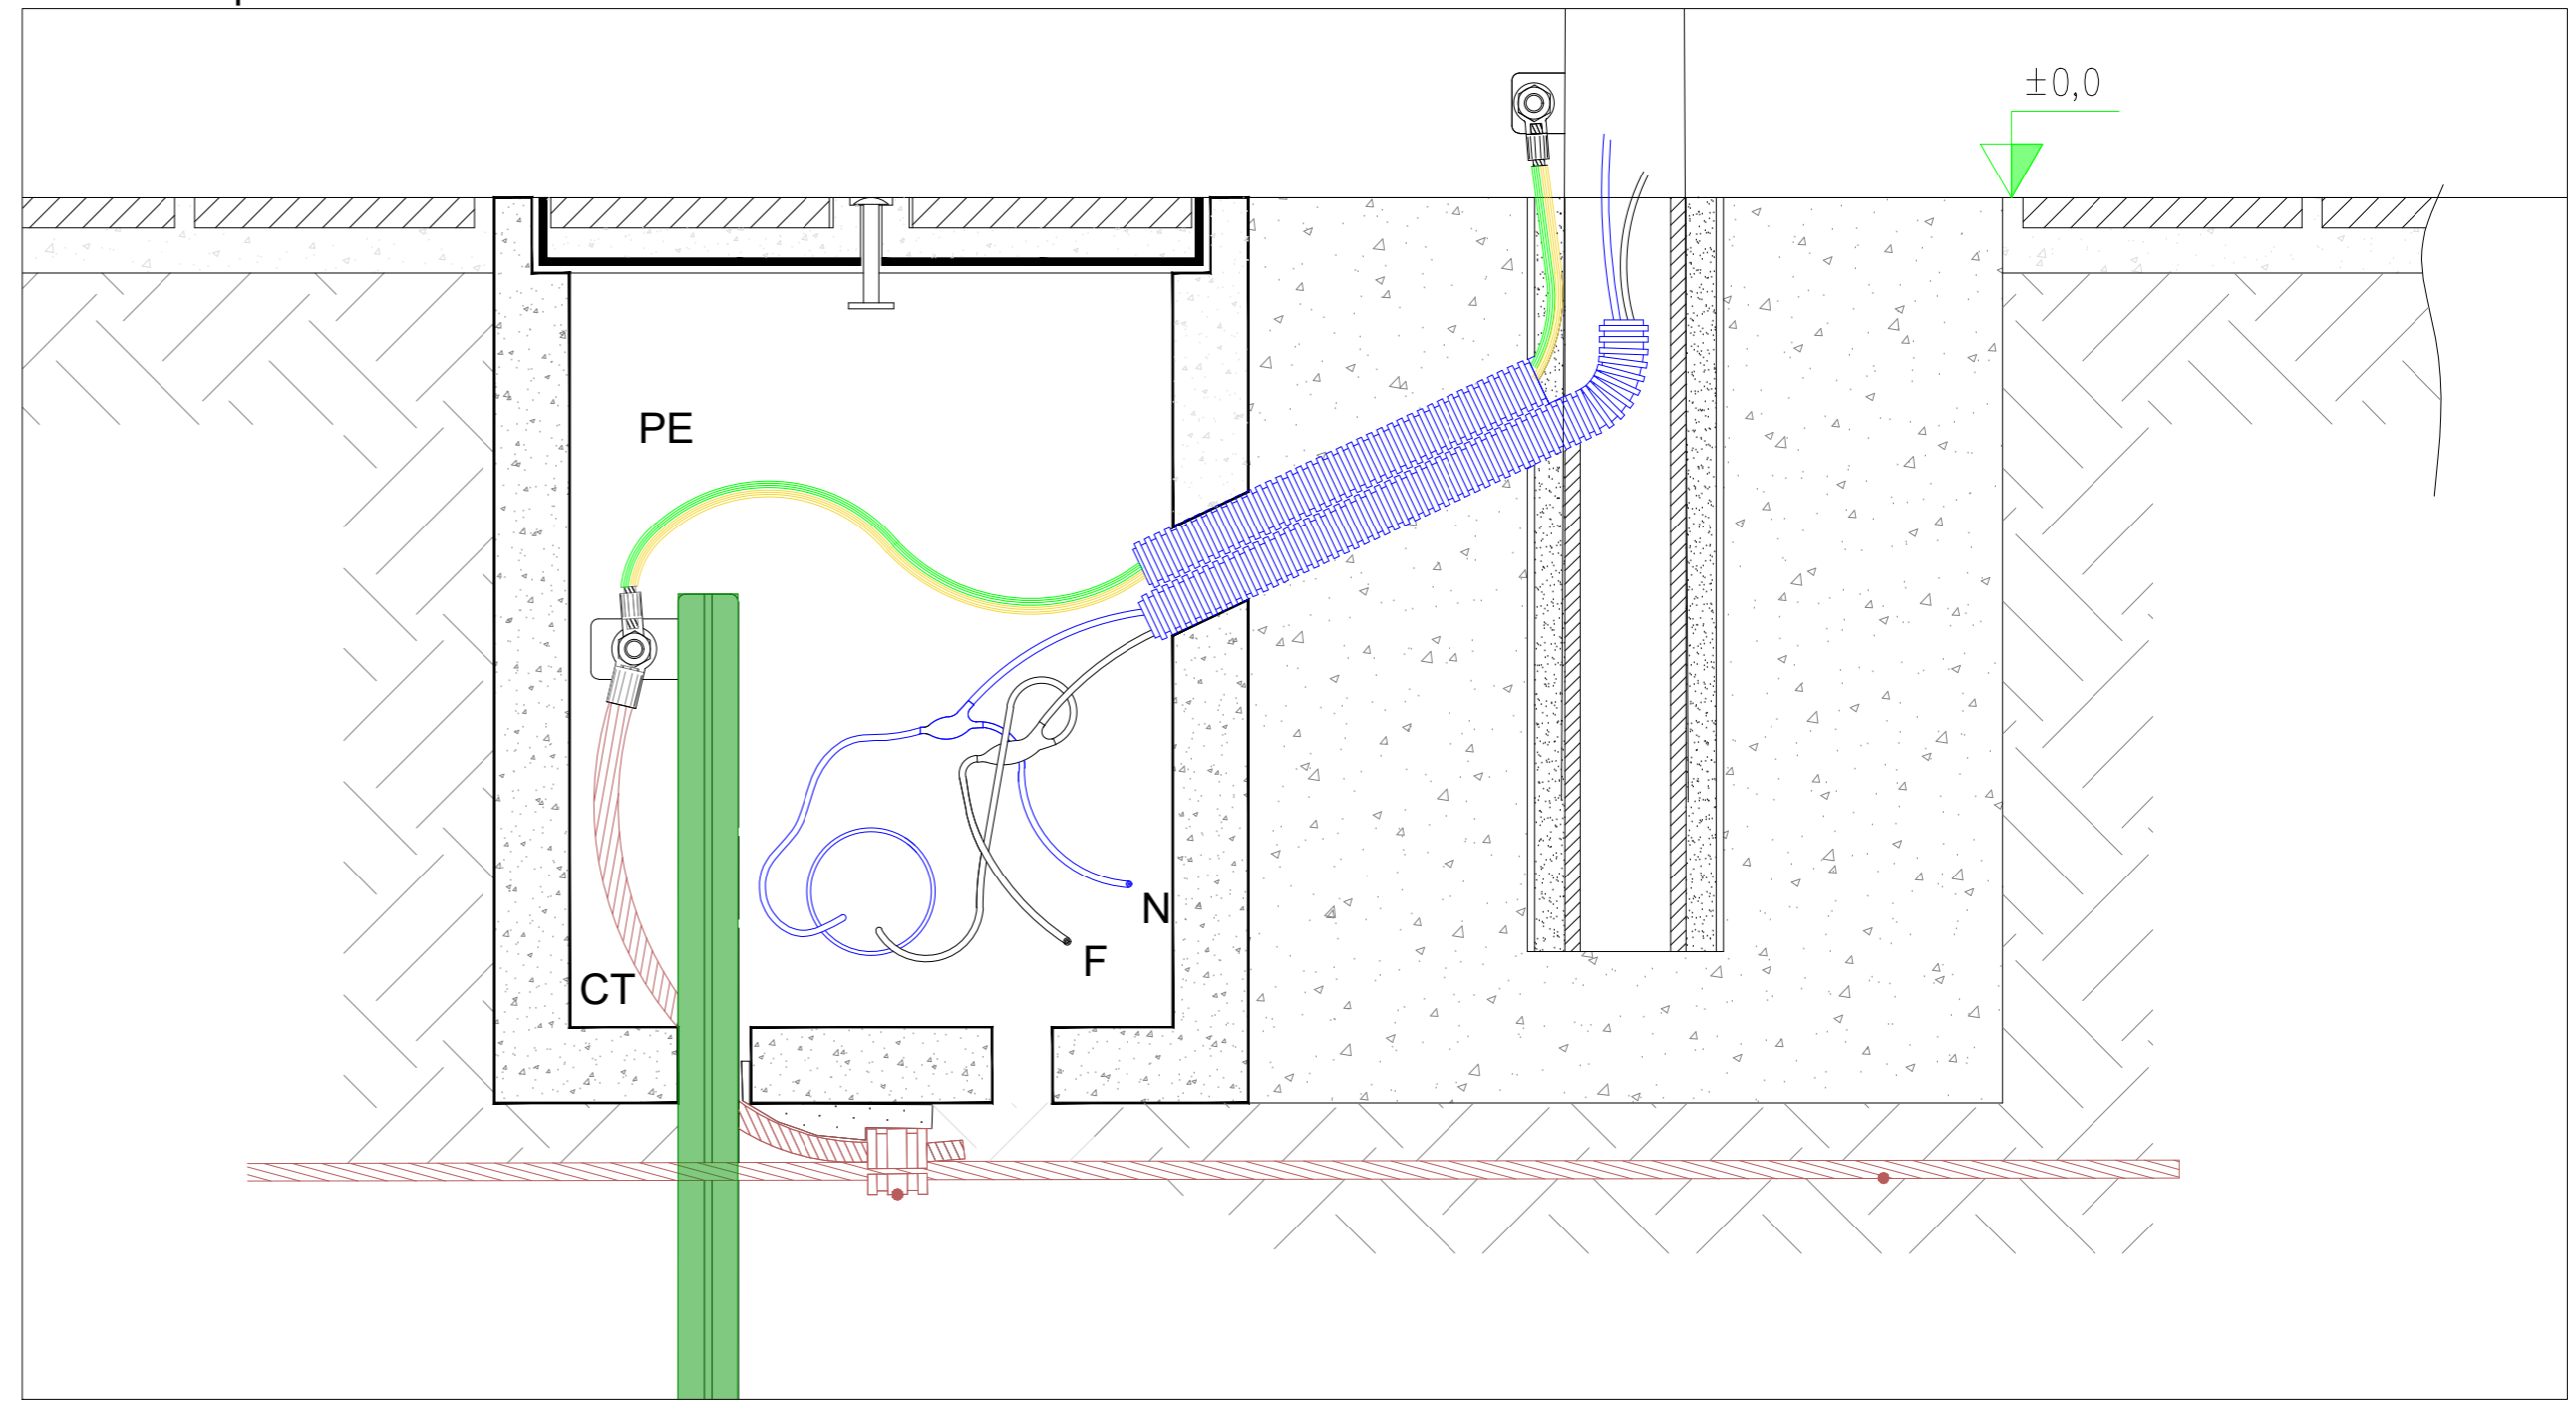

Particolare proiettore a led illuminazione h=10m - Scala 1:10

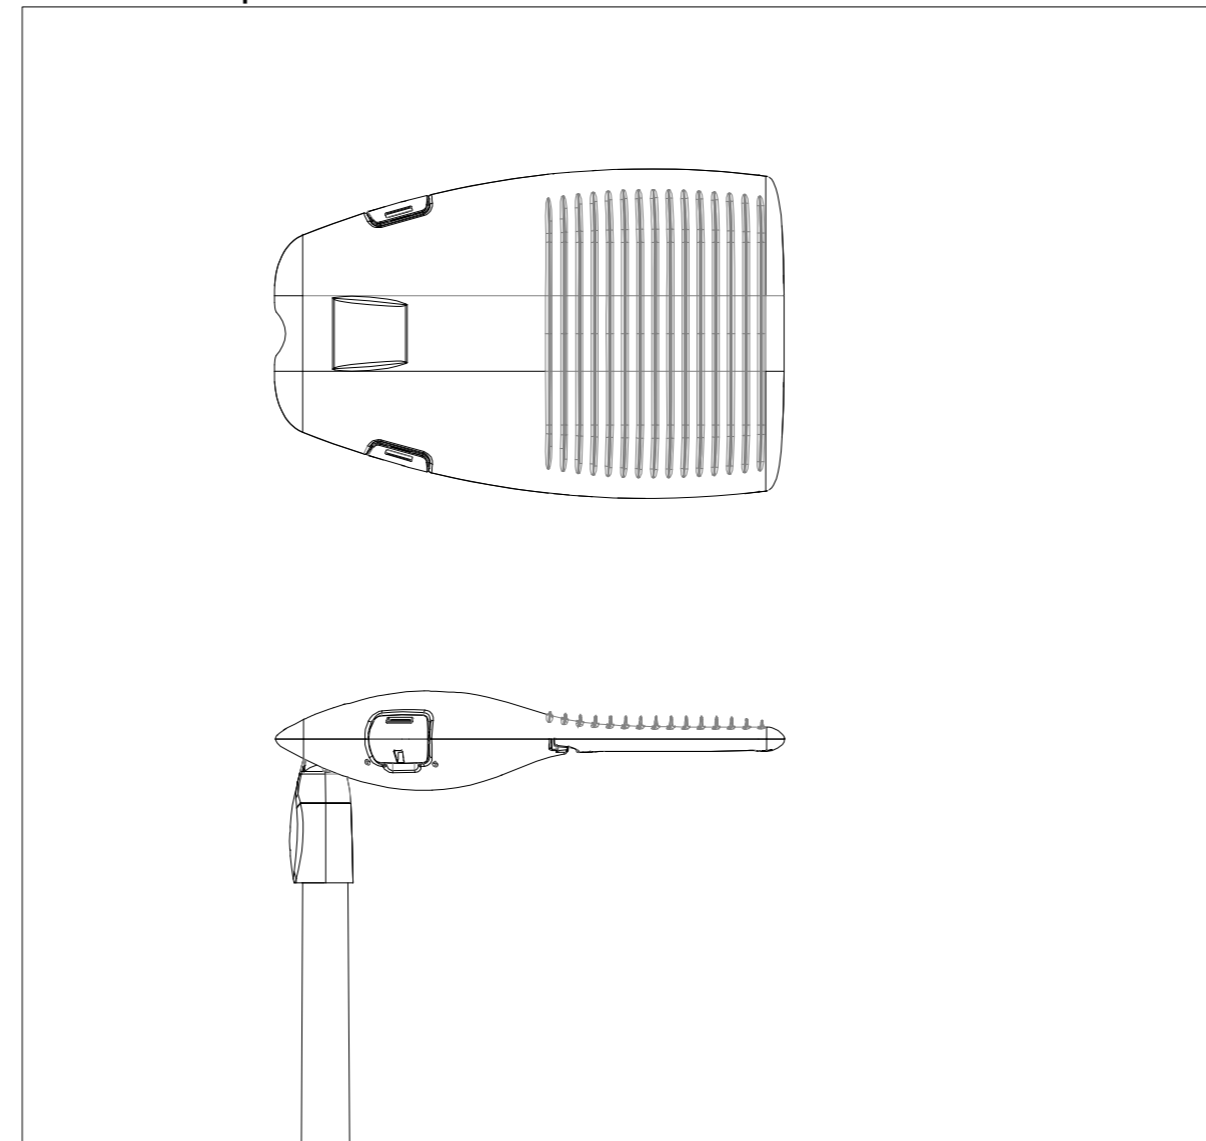

COMMITTENTE		wood.	STUDIO DI PROGETTAZIONE		
Forearth S.r.l. Via Sebastiano Caboto,15 20094 Corsico (MI)					
0	Ago-22	EMESSO PER ITER AUTORIZZATIVO	DC	FP	AB
REV.	DATE	DESCRIPTION	BY	CHD	APP.
REVISIONS					
Impianto agro-fotovoltaico "Aquila - Duccotto" da 51,03 MWp con accumulo 20 MW e opere connesse			APPROVED FOR CONSTRUCTION		
Comune di Monreale e Piana degli Albanesi (PA)			DWG. REV. DATE		
PROGETTO DEFINITIVO SISTEMA DI ACCUMULO			SIGNATURE		
OBJECT: Tav.11			ORDER N°		
Particolare costruttivo - Dettaglio illuminazione			SUPPLIER		
Questo documento è di proprietà di Forearth S.r.l. e il detentore certifica che il documento è stato ricevuto legalmente. Ogni utilizzo, riproduzione o divulgazione del documento deve essere oggetto di specifica autorizzazione da parte di Forearth S.r.l.			CONTRACT N° OBN1018A		
CAD FILE NAME:			SUBPROJECT CODE:		SCALE
			THIS DWG. SUPERSEDED BY		1: 50
			THIS DWG. SUPERSEDES		1: 10
			FWI DWG N°		REV.
			SHEET OF		A2